
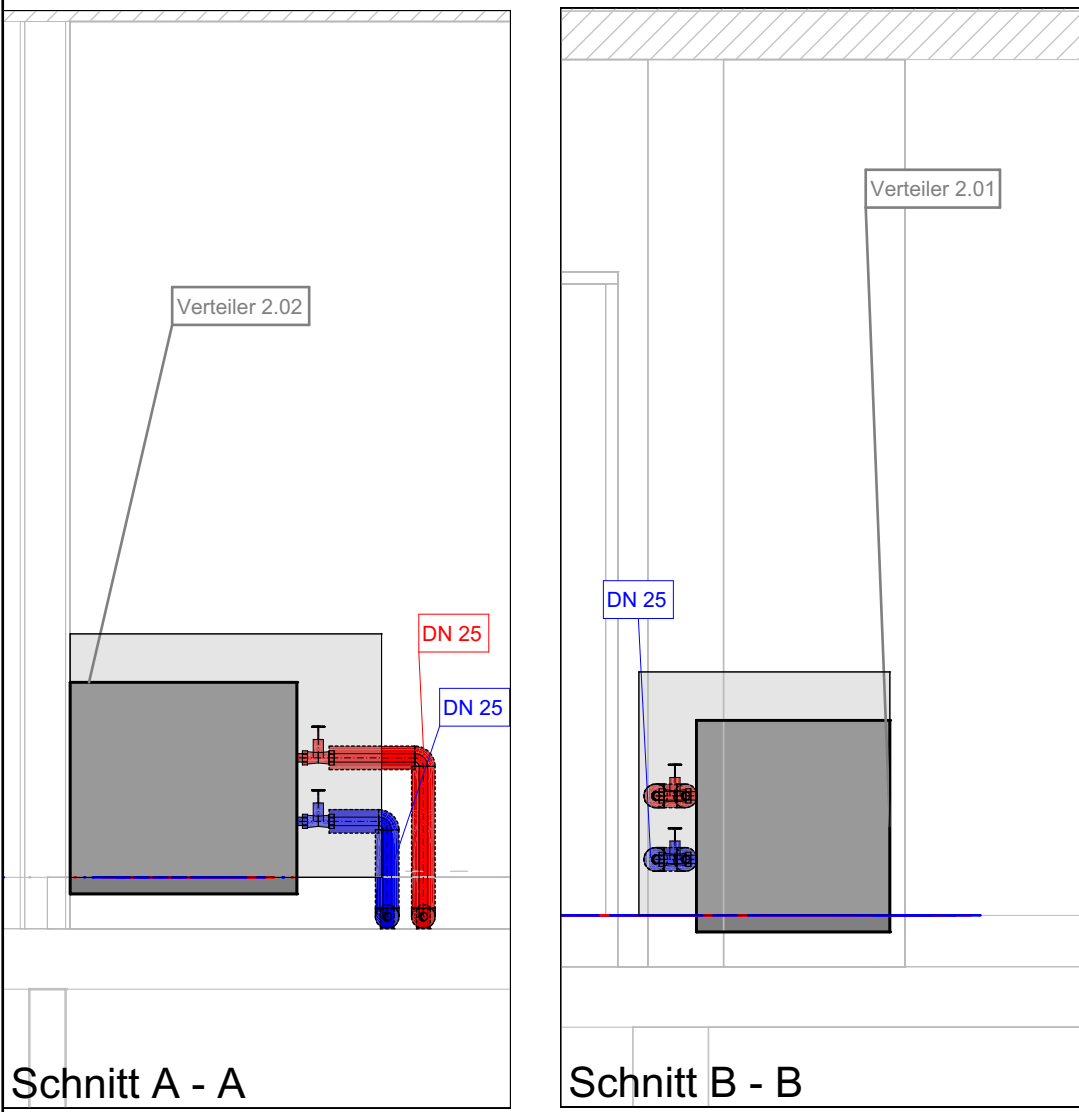


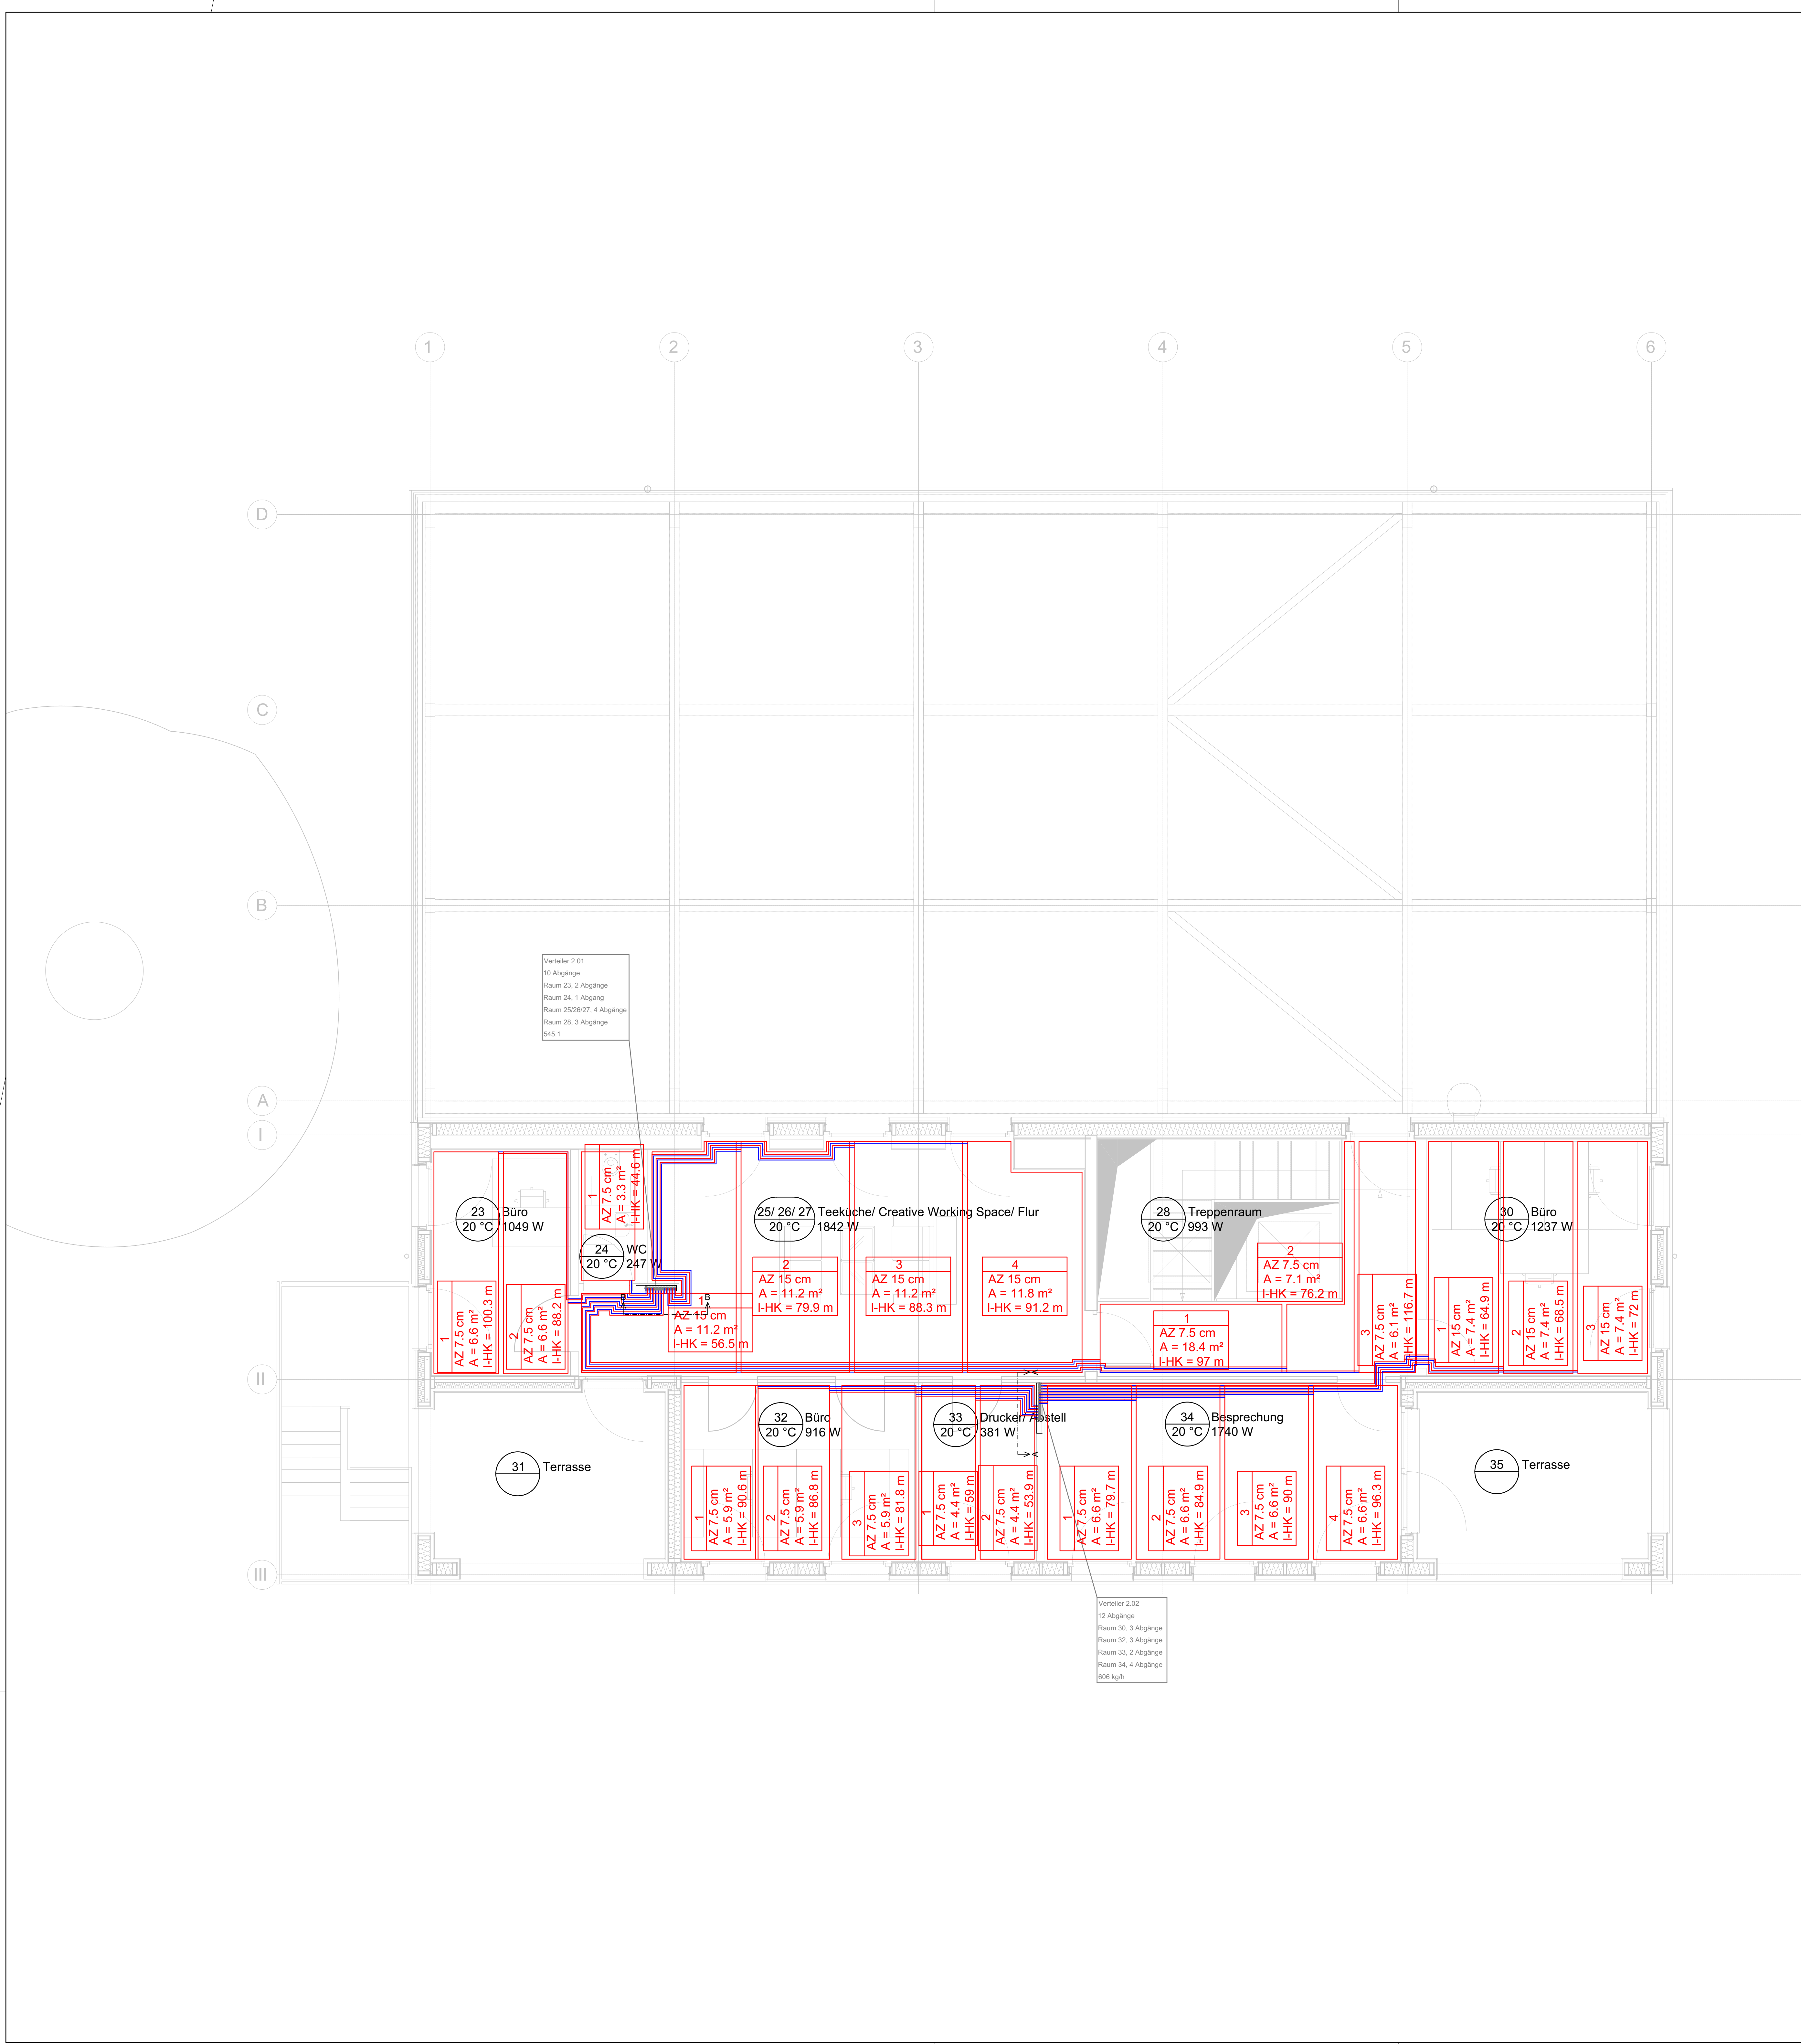

Schnitt A - A
Schnitt B - B

ALLGEMEINE HINWEISE		AUSFÜHRUNG NACH DEN GELTENDEN REGELN DER TECHNIK GÜLTIGKEIT NUR UNTER GLEICHZEITIGER BEACHTUNG VON GRUNDRISSSEN, SCHEMATATA, BERECHNUNGEN, ARCHITEXTURPLANEN SONSTIG FÜR ANDERE TRAGWERKE GEGEBEN BRANDSCHUTZ BEACHTEN Ggf. ARBEITSTATTENRICHTUNG BEACHTEN MAßE VOR ORT PRÜFEN BEI UNKLARHEITEN BITTEN VOR UM RÜCKFRAGEN	
HINWEISE GEWERK		VERLEGUNG DER FBH NACH DIN 1984-2 BIS 1984-5 HYDRAULISCHER ABLEICH ANCH VDI 2073 UND EN 14336 AUSFÜHRUNG NACH GEG OBERFLÄCHENTEMPERATUR NACH ASR A3.5	
LEGENDE			
Verzweigung AZ Heizkabelstränge Heizkabelstränge IHK kg/h gesamter Massendurchfluss Verteiler			
INDEX			
10			
09			
08			
07			
06			
05			
04			
03			
02			
01 Änderungen am Grundriss		08.01.2025 Proj.:	
Index	Änderung	DATUM	NAME
PROJEKT Project name		Neubau Energiezentrale BPJ	
BAUHERR Client		Energiezentrale Braiergypark An der deutschen Weile 52428 Jülich Deutschland	
DATUMUNTERSCHRIFT Date/Signature		Braiergypark Jülich GmbH Am Braiergypark 1 52428 Jülich Deutschland	
PLANVERFASSER Designer		 cm.tech GmbH Helmholtzstraße 24 52428 Jülich Germany	
DATUMUNTERSCHRIFT Date/Signature			
PLANNINHALT Content		Ausführungsplanung	
PLANDATEN Layout data		GRUNDRISS 2. OBERGESCHOSS Heizungstechnik	
MAßSTAB Scale		ERSTFASUNG First layout	
1:50		30.10.2025	
FORMAT Size		GEPRÜFT AM Checked on	
A0		16.12.2025	
PLANNUMMER Number number		BEARBEITER Editor	
		Elmer	
		Prüfung	
		GEPRÜFT VON Checked by	
		Barns	