
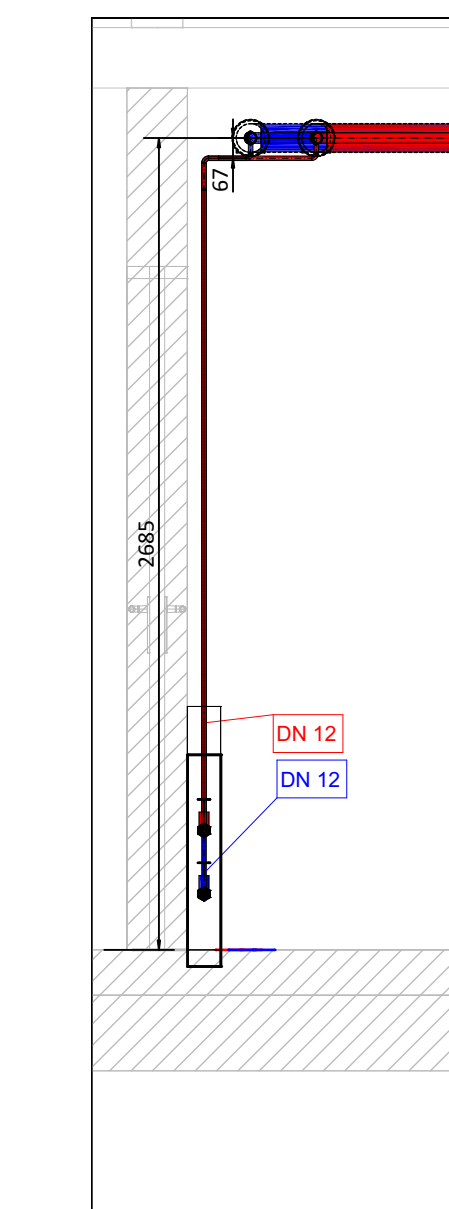
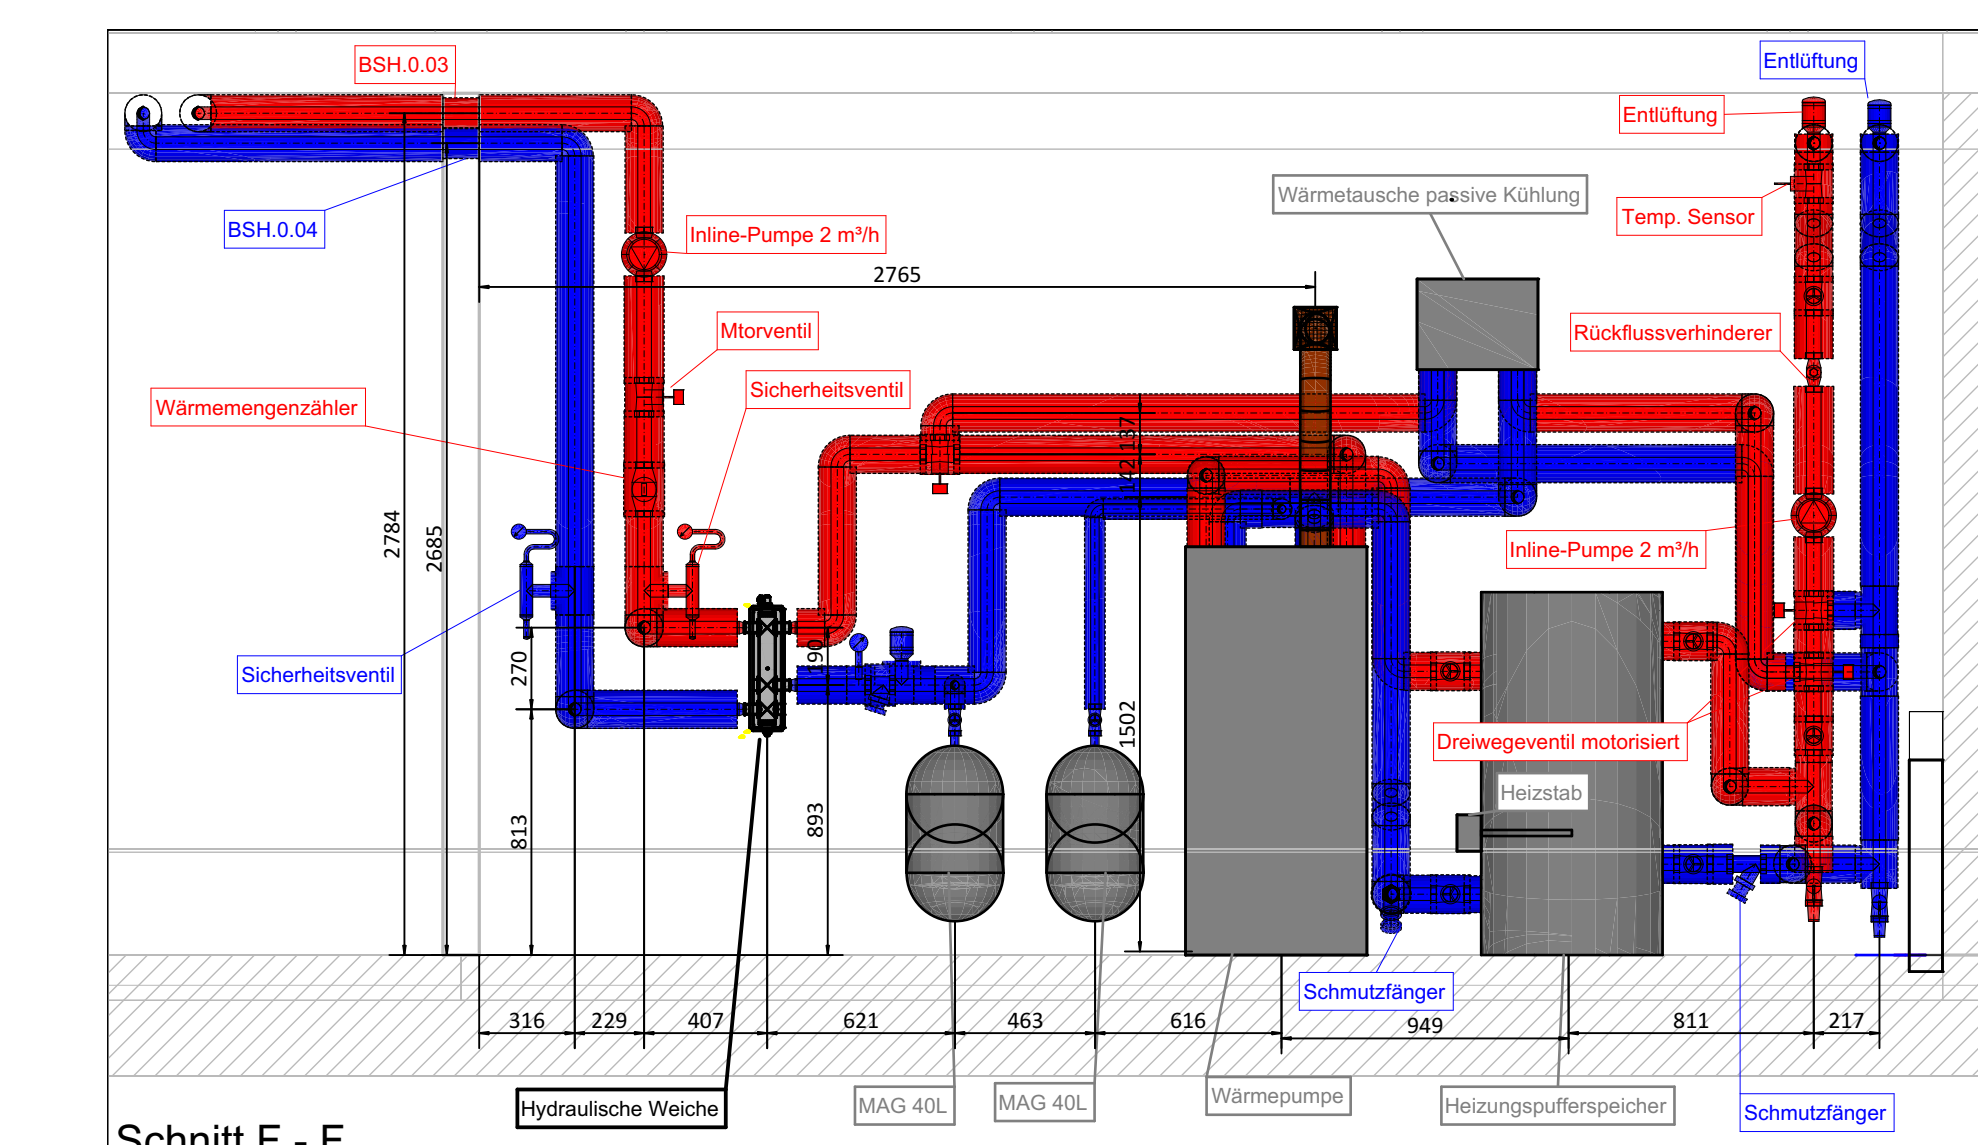
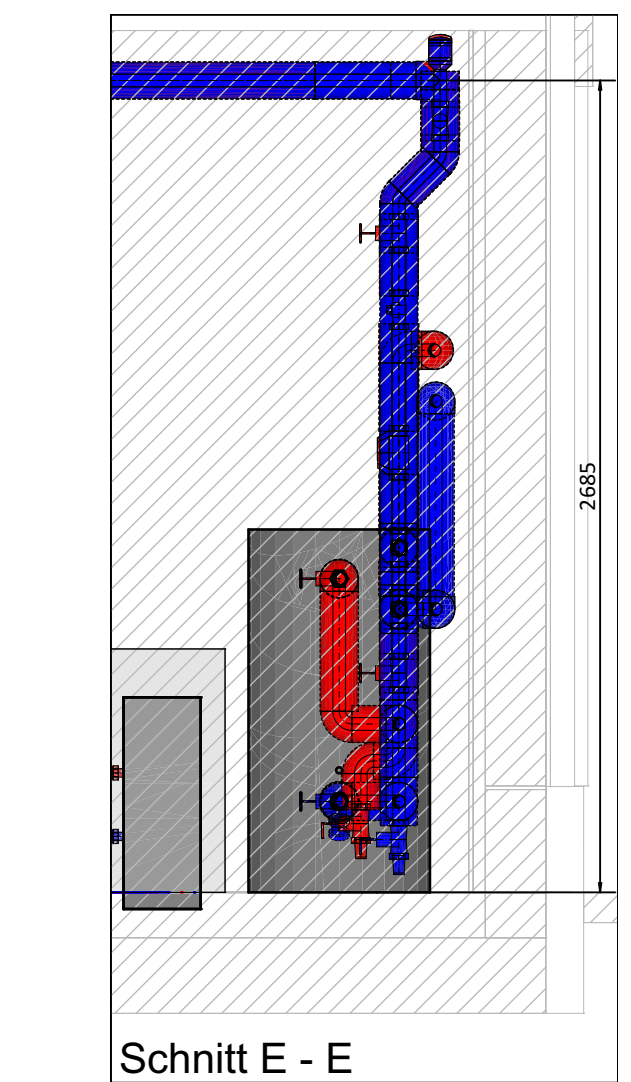
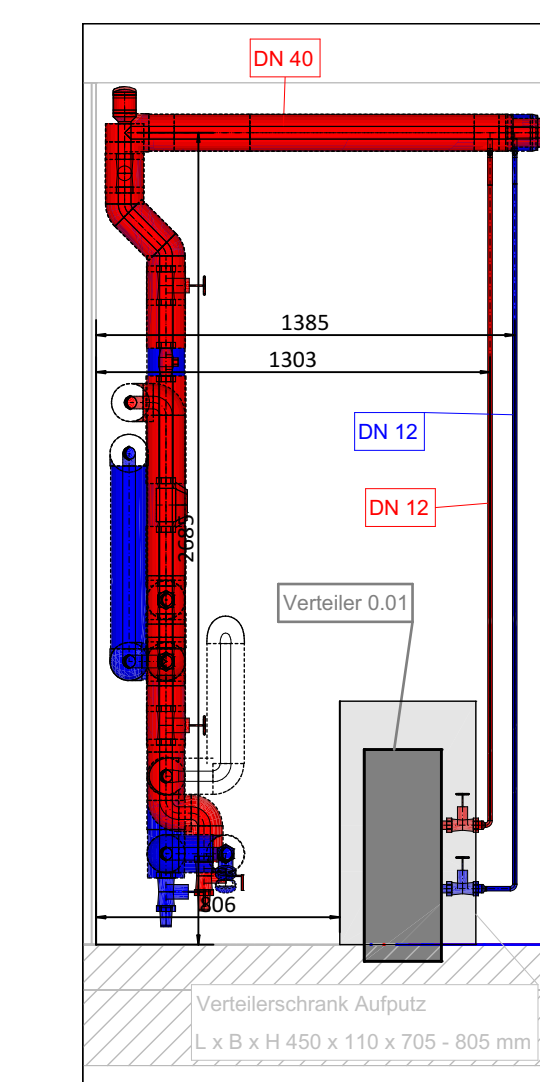
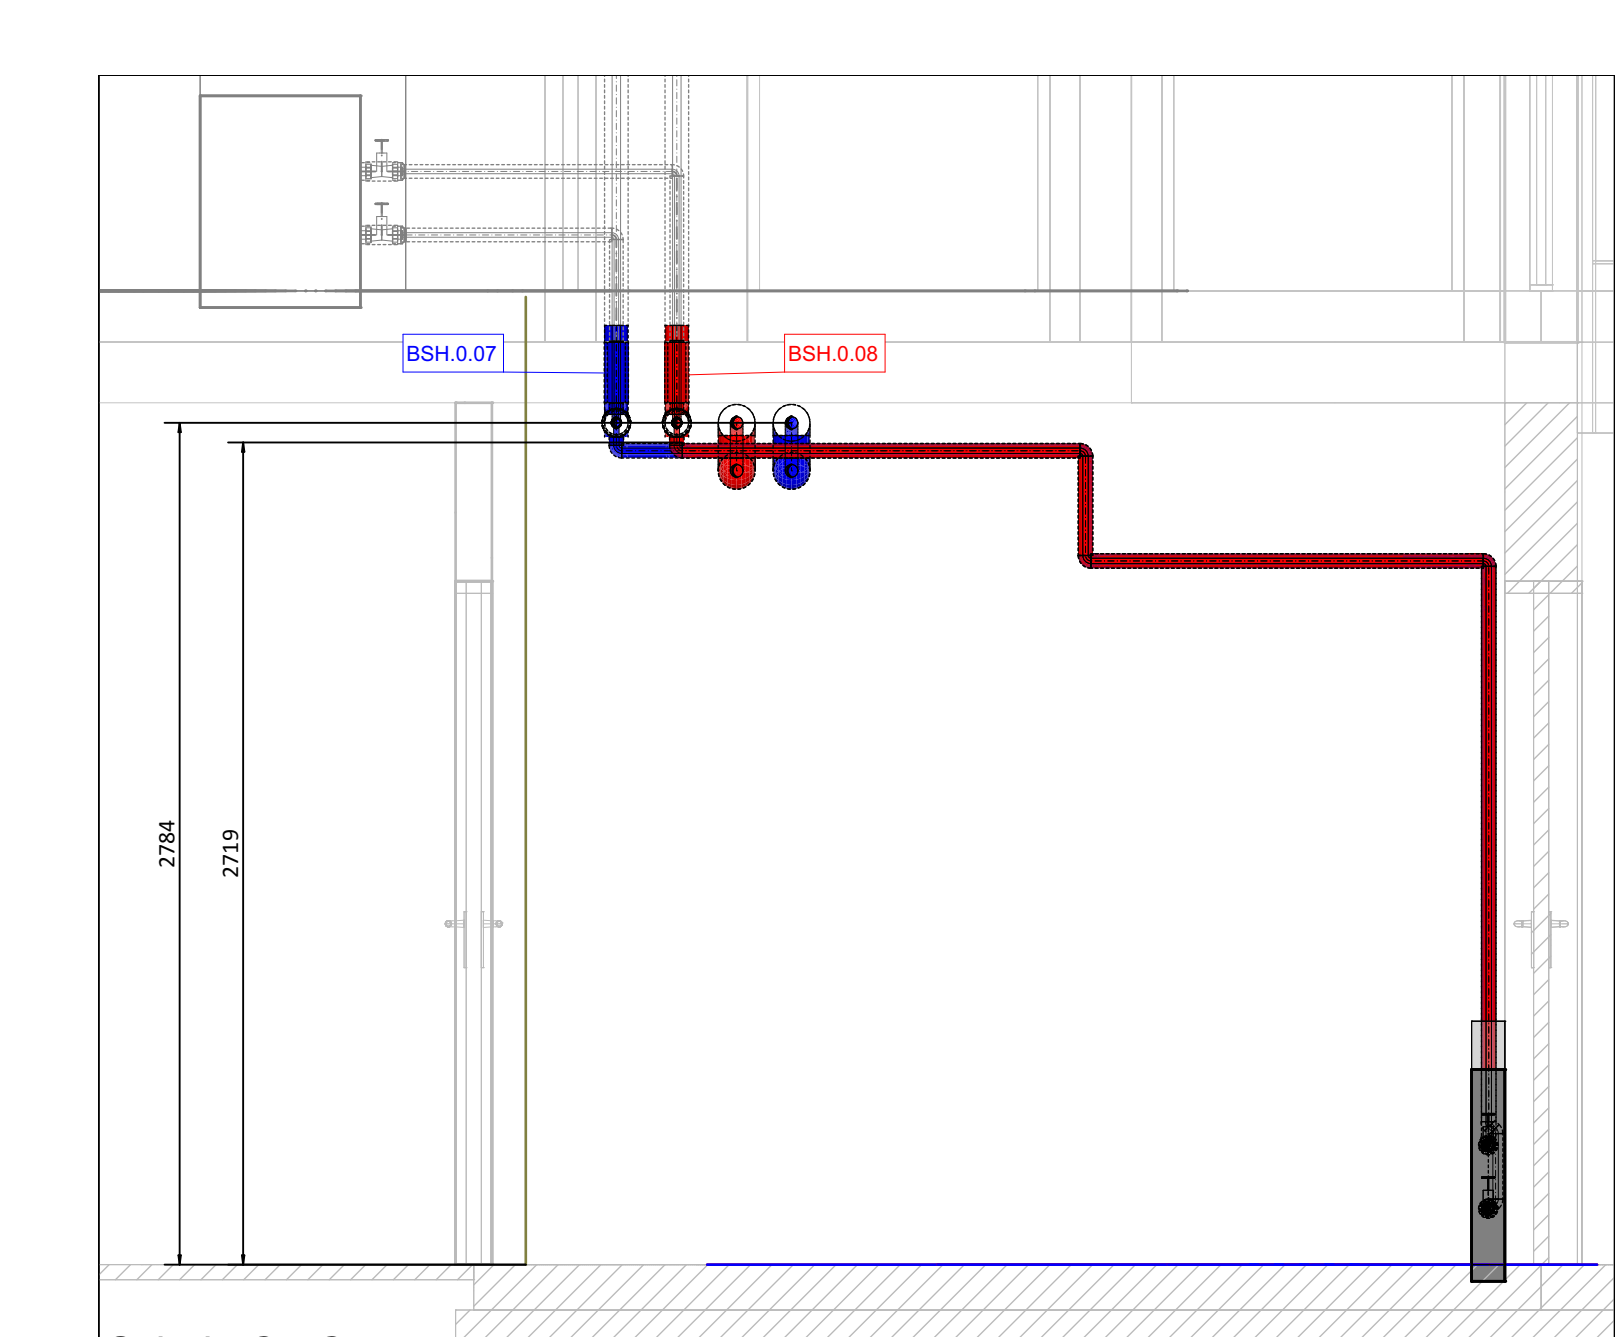
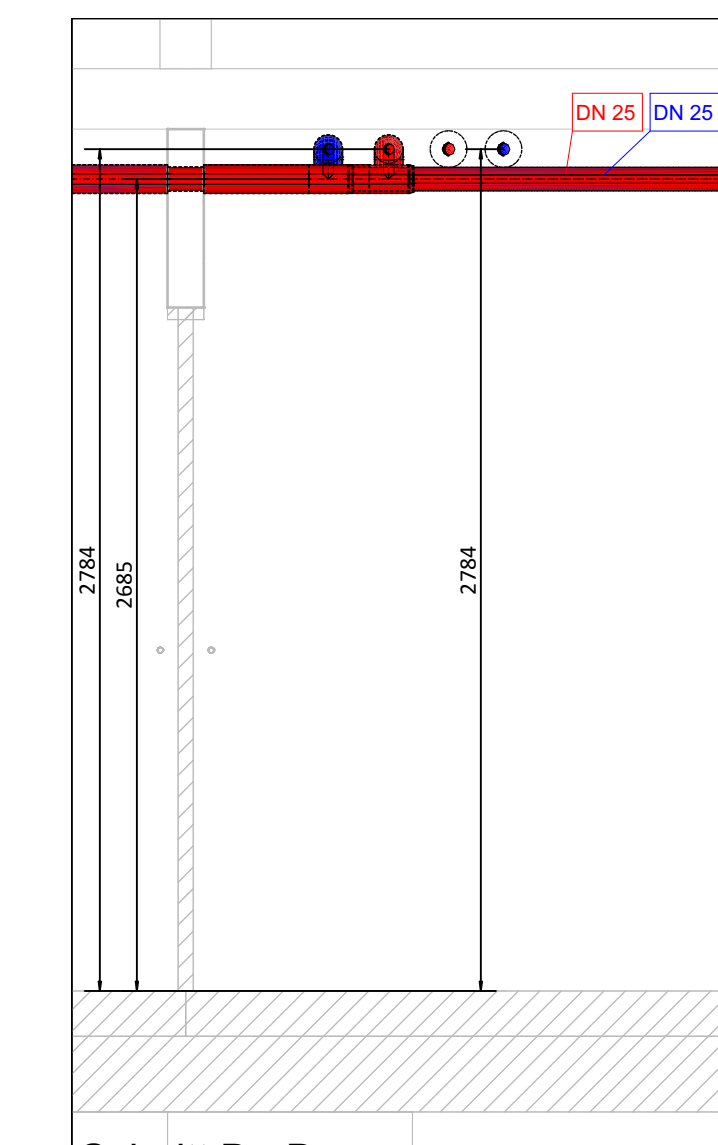
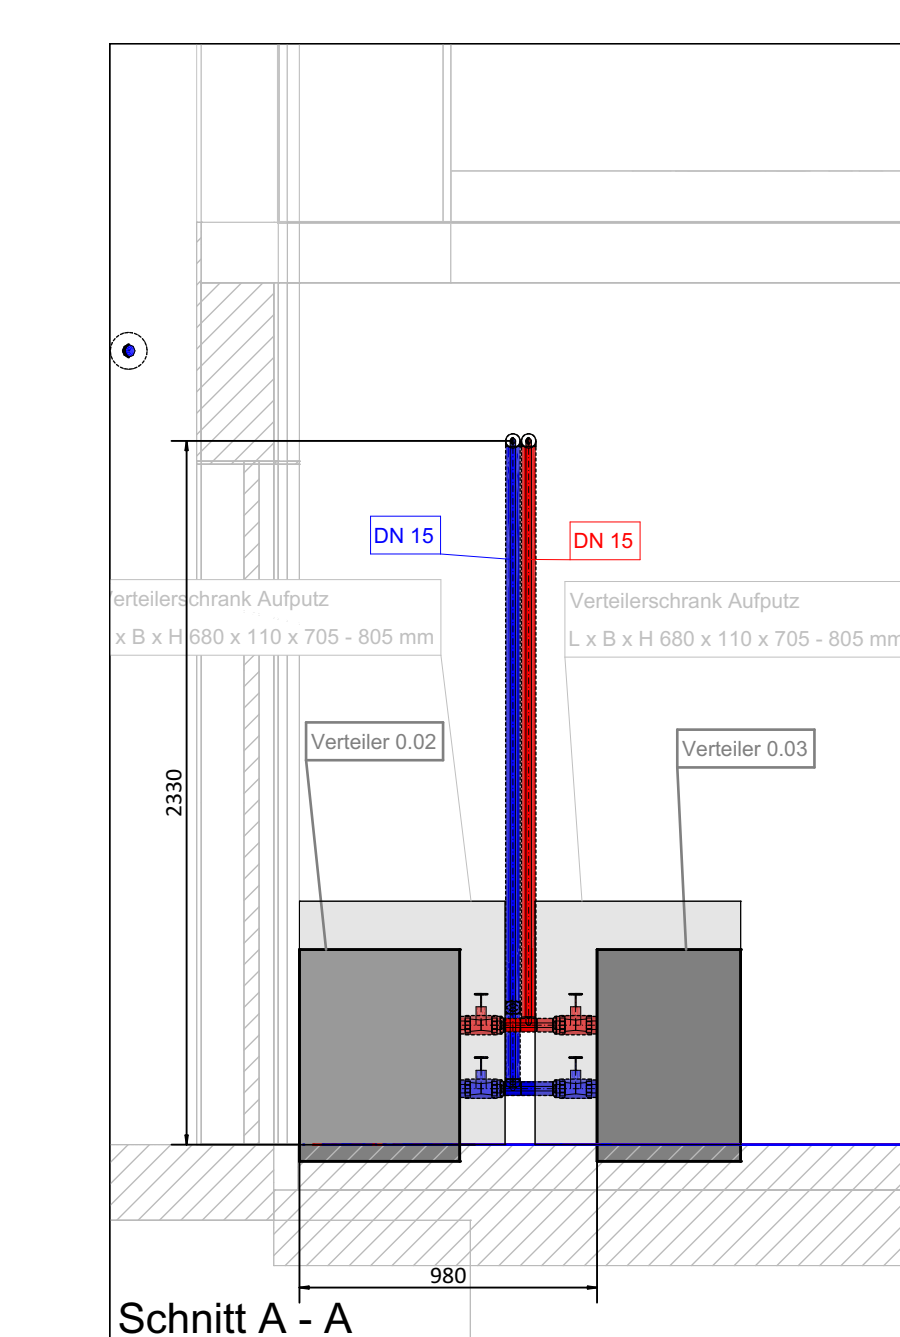


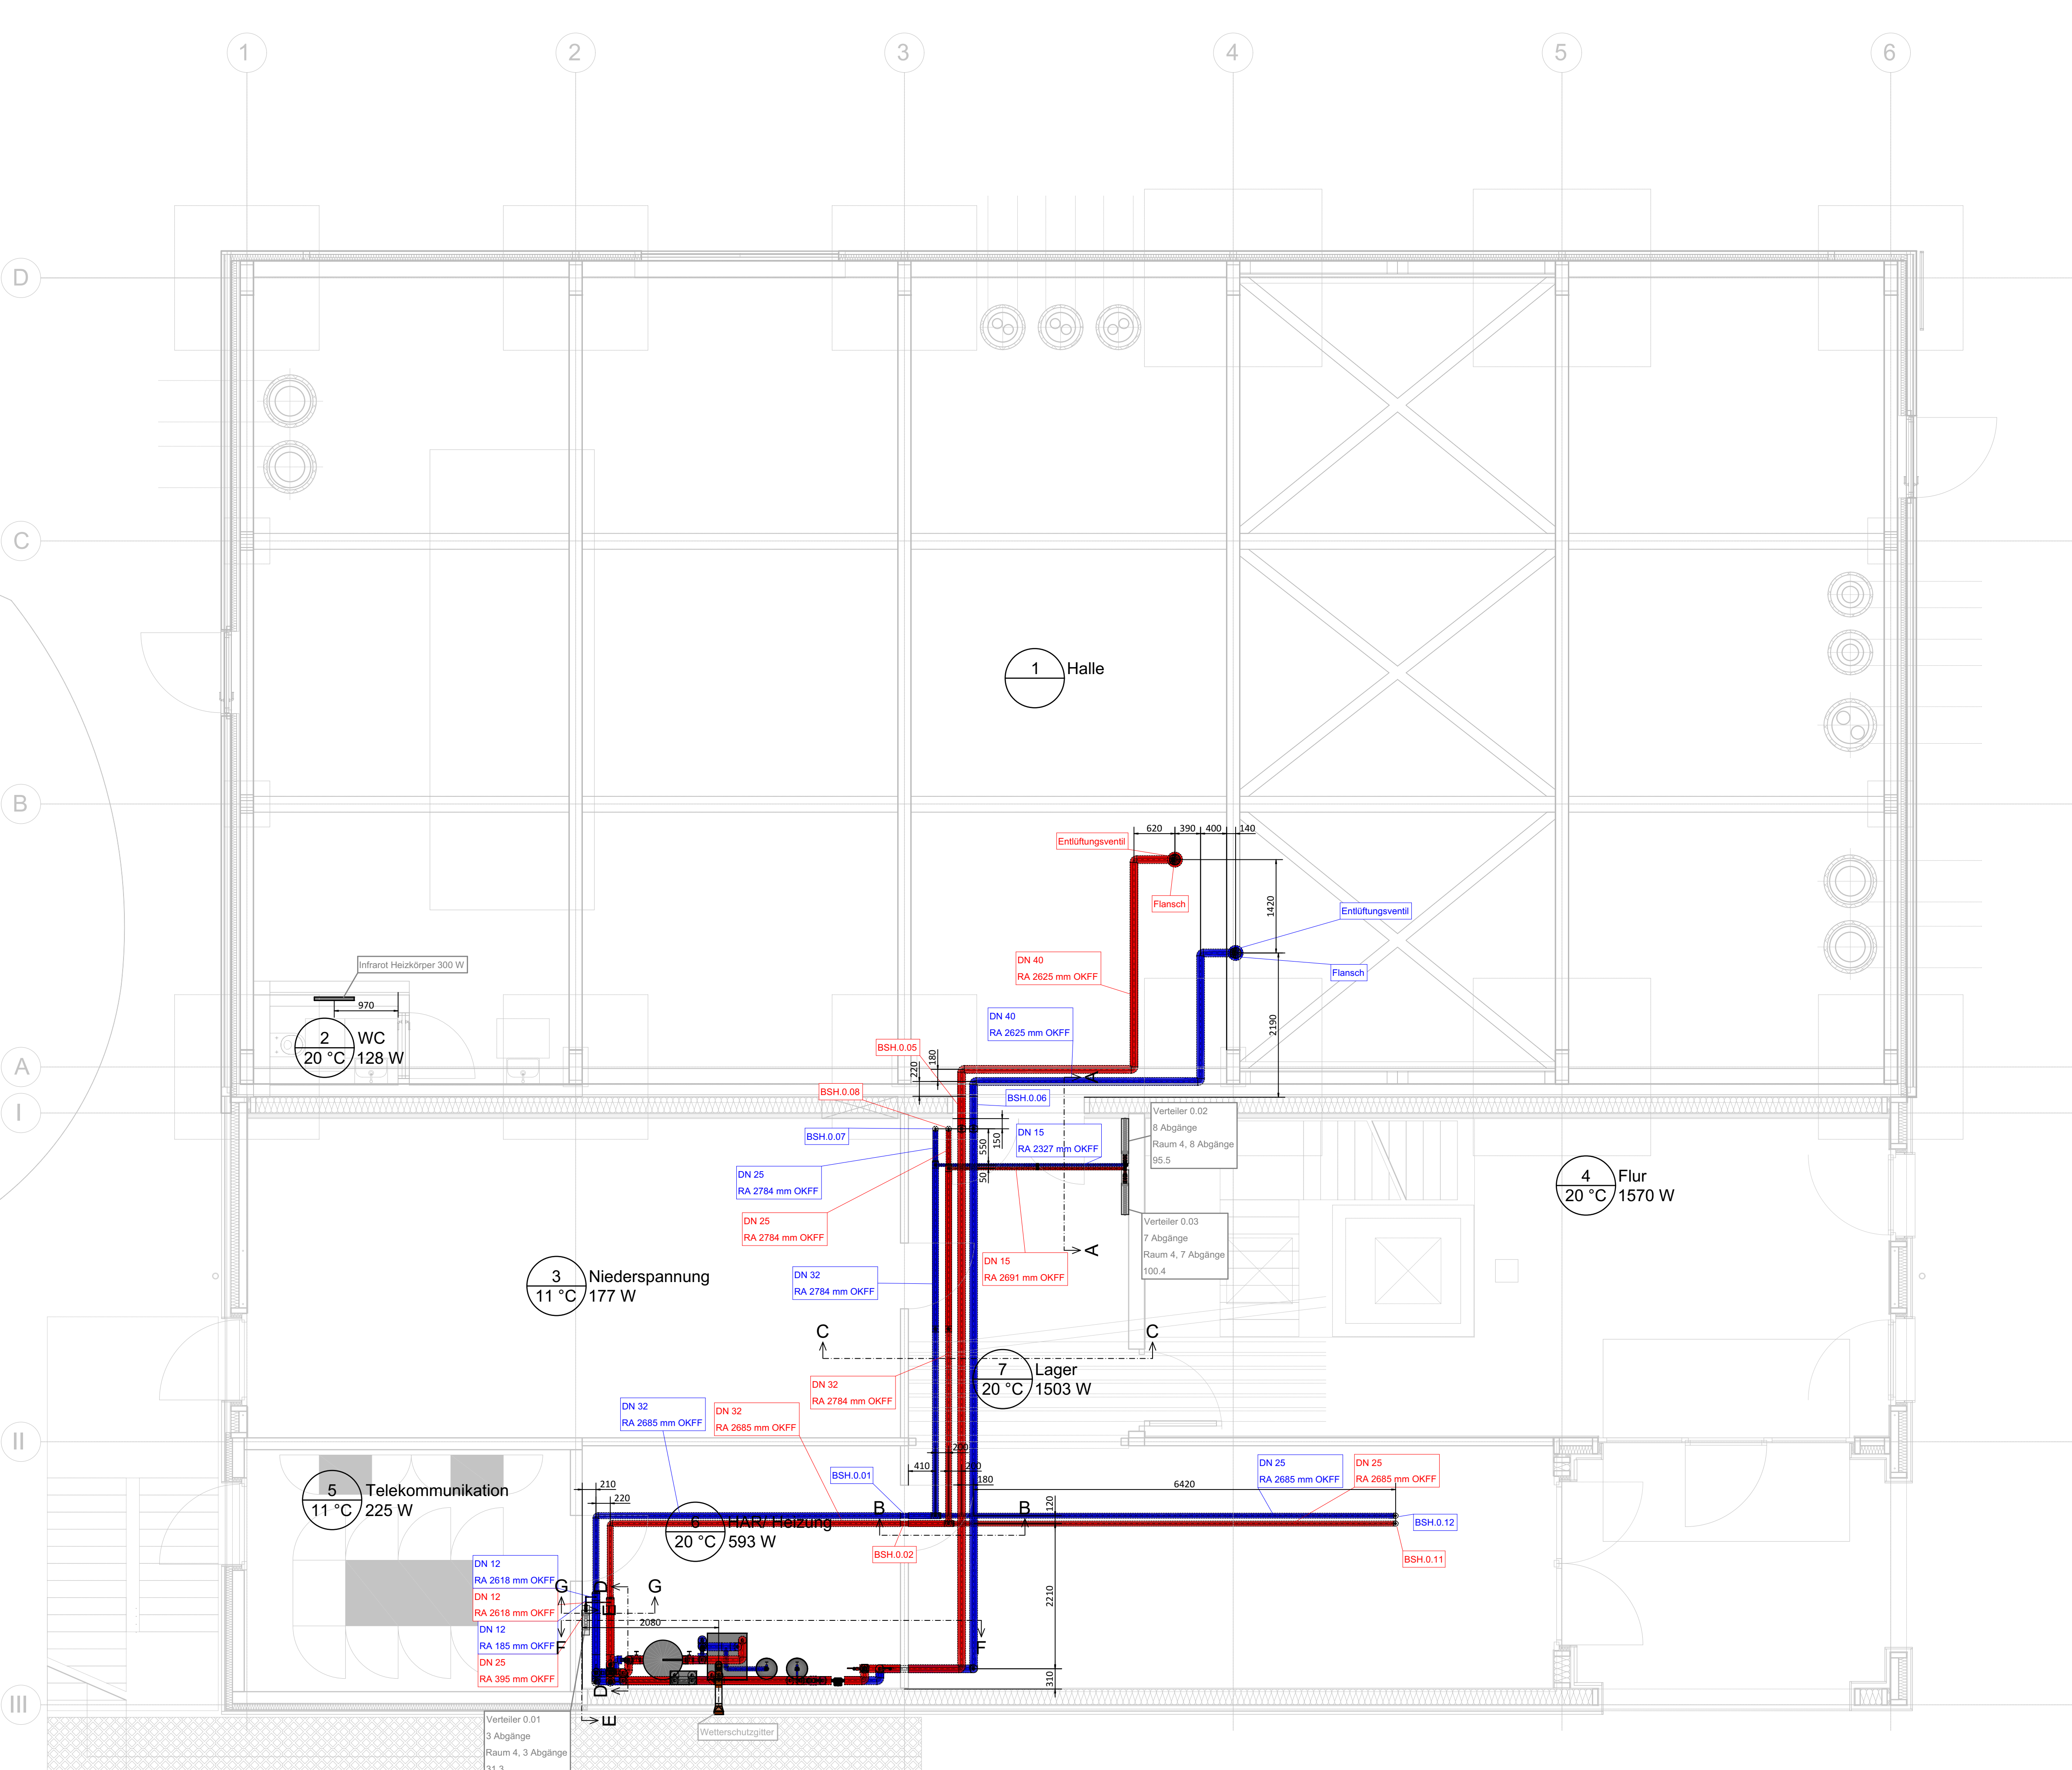

SCHOTTLISTE		
POS.	KLASSE	SCHOTT
BSH 0.01	F 00	Brandabschirmung 02-00
BSH 0.02	F 00	Brandabschirmung 02-00
BSH 0.03	F 00	Brandabschirmung 02-00
BSH 0.04	F 00	Brandabschirmung 02-00
BSH 0.05	F 00	Brandabschirmung 02-00
BSH 0.06	F 00	Brandabschirmung 02-00
BSH 0.07	F 00	Brandabschirmung 02-00
BSH 0.08	F 00	Brandabschirmung 02-00
BSH 0.09	F 00	Brandabschirmung 02-00
BSH 0.10	F 00	Brandabschirmung 02-00
BSH 0.11	F 00	Brandabschirmung 02-00
BSH 0.12	F 00	Brandabschirmung 02-00
ALLGEMEINE HINWEISE		
AUSFÜHRUNG NACH DEN BESTEHENDEN REGELN DER TECHNIK		
GÜLTIGKEIT NUR UNTER GLEICHZEITIGER BEACHTUNG VON GRUNDRISS, SCHEMATA, BERECHNUNGEN, ARCHITEKTURPLÄNEN		
SOWIE PLÄNEN ANDERER FACHPLANER GEGEBEN		
BRANDSCHUTZ BEACHTEN:		
DOPPEL-ABSTRAKTIONSTECHNIK BEACHTEN		
MAßE VOR ORT PRÜFEN		
BEI UNKLARHEITEN BITTEN WIR UM RÜCKFRAGE		
HINWEISE		
VERLEGUNG DER FIBI NACH DIN 1284-2 BIS 1284-5		
HYDRAULISCHES ABSCHNITT NACH VDI 2071 UND DIN EN 14358		
AUSFÜHRUNG NACH DGS		
OBERFLÄCHENTEMPERATUR NACH AGR 4.5		
LEGENDE		
RA	Wärmehaube	OKFF
BSH	Brandabschirmung	
		Blau
		Grün
		Orange
		Rücklauf
		Offener Durchlauf
INDEX		
10		
09		
08		
07		
06		
05		
04		
03	Änderung der Höhenlage der Leitungsdurchführung Lager Halle gemäß HSBau	04.03.2026
02	Anpassungen der Heizungsanlage	24.02.2026
01	Anpassungen der Dämmung	20.01.2026
Index	Änderung	DATUM NAME
PROJEKT		
PROJEKTNAME	Neubau Energiezentrale BPJ	Energiezentrale Brainergypark An der deutschen Weile 52428 Jülich Deutschland
BAUHERR		
BAUHERR		Brainergypark Jülich GmbH Am Brainergypark 1 52428 Jülich Deutschland
DATUMUNTERSCHRIFT		
PLANVERFASSER	cm tech	cm tech GmbH Helmholtzstraße 24 52428 Jülich Germany
DATUMUNTERSCHRIFT		
PLANNHALT	Ausführungsplanung	
GRUNDRISS ERDGESCHOSS		
Heizungstechnik		
PLANDATEN		
Scale	1:50	
FORMAT	A0	
ERSTFASUNG		
Erstfassung	30.10.2025	
GEPRÜFT AM		
Geprüft am	16.12.2025	
GEPRÜFT VON		
Geprüft von	Berns	
PLANNUMMER		
Plannummer	241021-EJD-HZG-LP5-GR-E-G-201-03-F	