


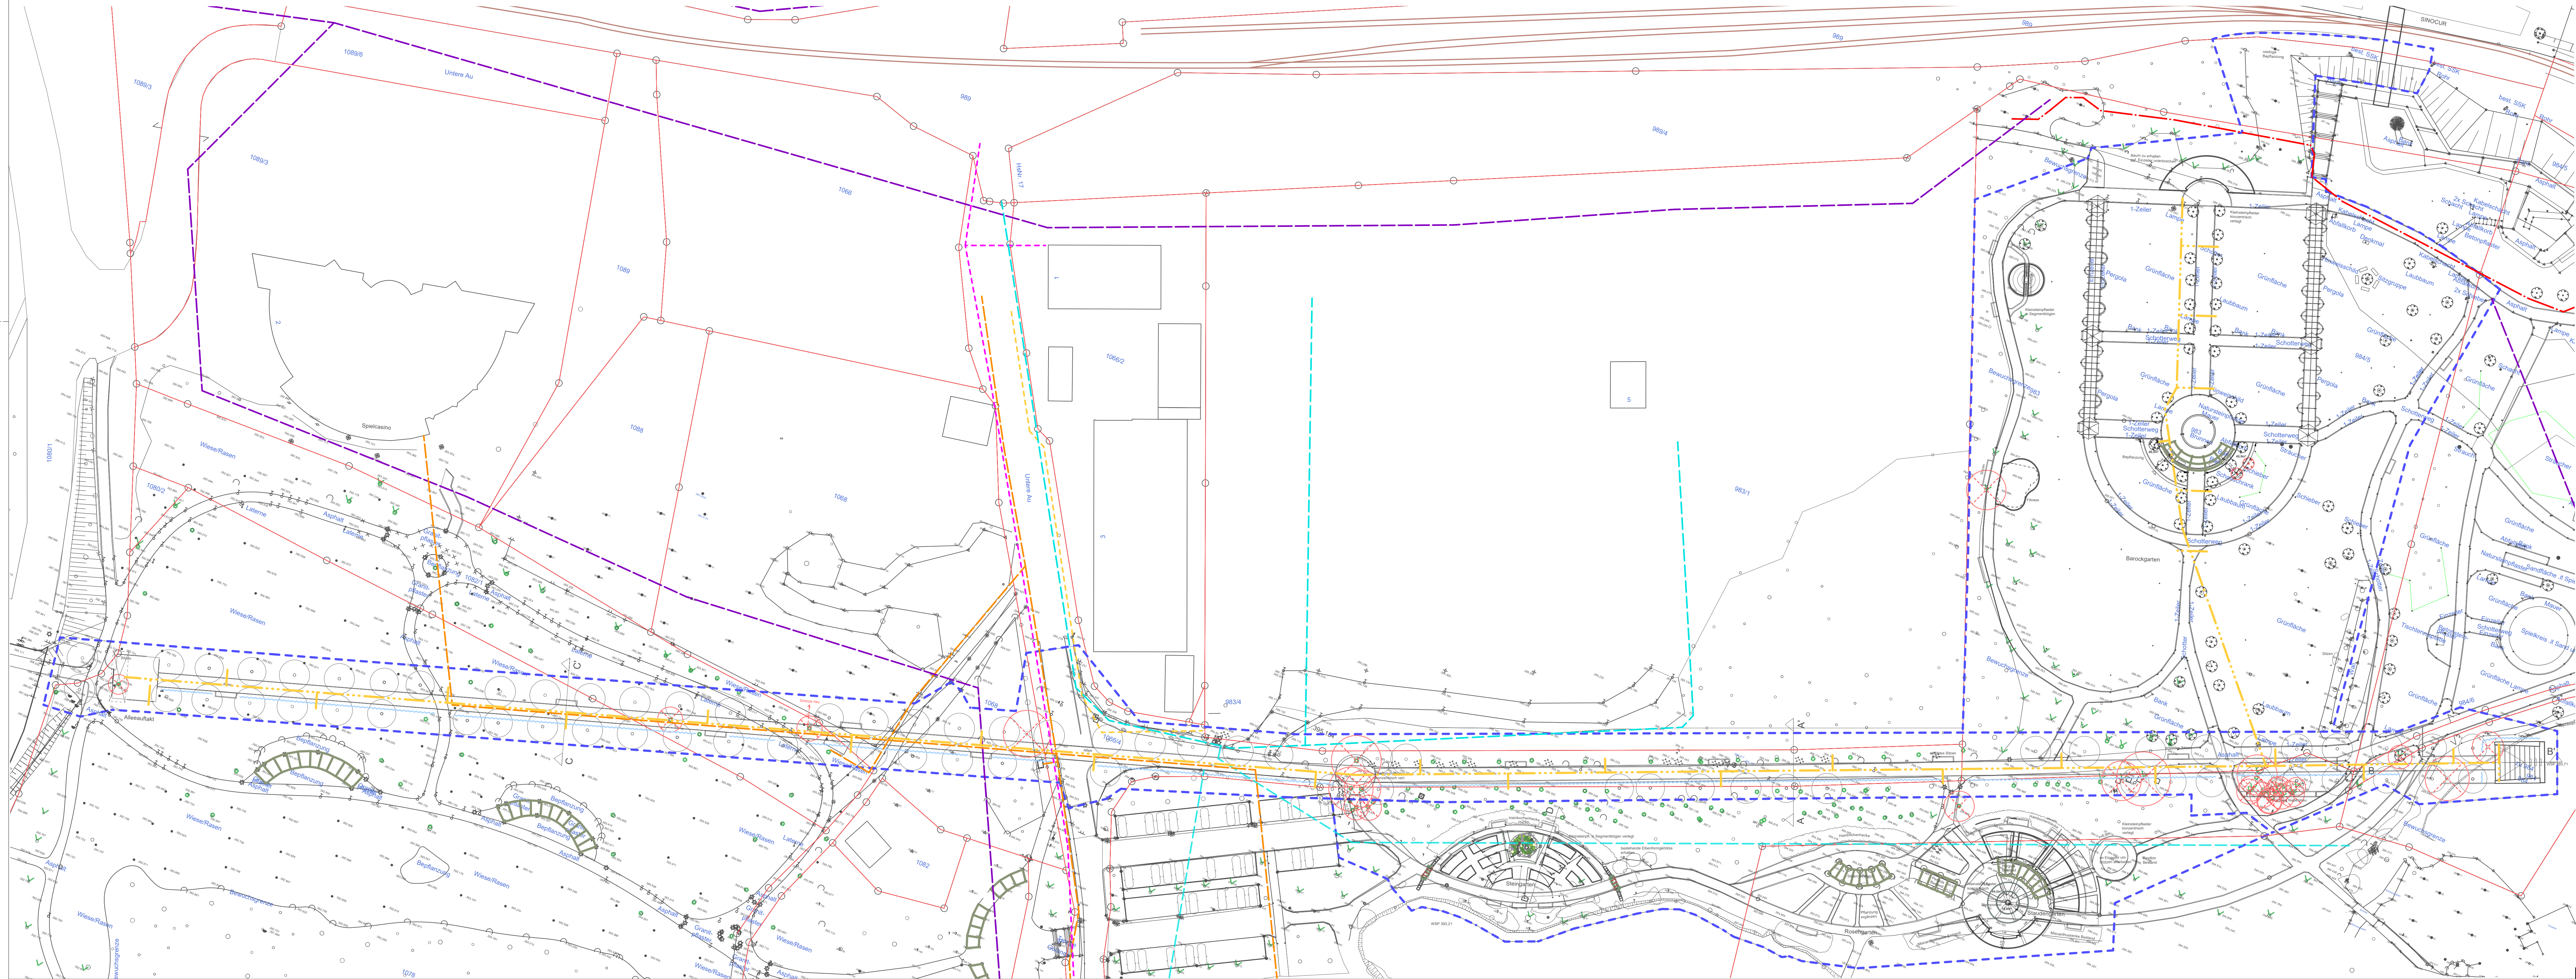

Legende Sparten

- BW Mittelspannung
- BW Niederspannung
- BW Straßenbeleuchtung
- Telekom
- Wasser
- Mischwasser
- Beleuchtung Kurpark (Stadt)

Änderungen: Änderungsvermerk	Bearbeiter	Datum	Index
PROJEKT			
Stadt Bad Kötzing Aufwertung und Erweiterung Kurpark 93444 Bad Kötzing			
BAUHERR			
Stadt Bad Kötzing verfr. d. 1. Bürgermeister Markus Hofmann Herrnstrasse 5 93444 Bad Kötzing			
PLANINHALT			
Sparten 500			
Werkplanung			
PLANUNG			

DATUM/ BEARBEITER	MAßSTAB	PLAN-NR.:
17.08.2026 / Gez. von	M 1:500	2147A 5.2