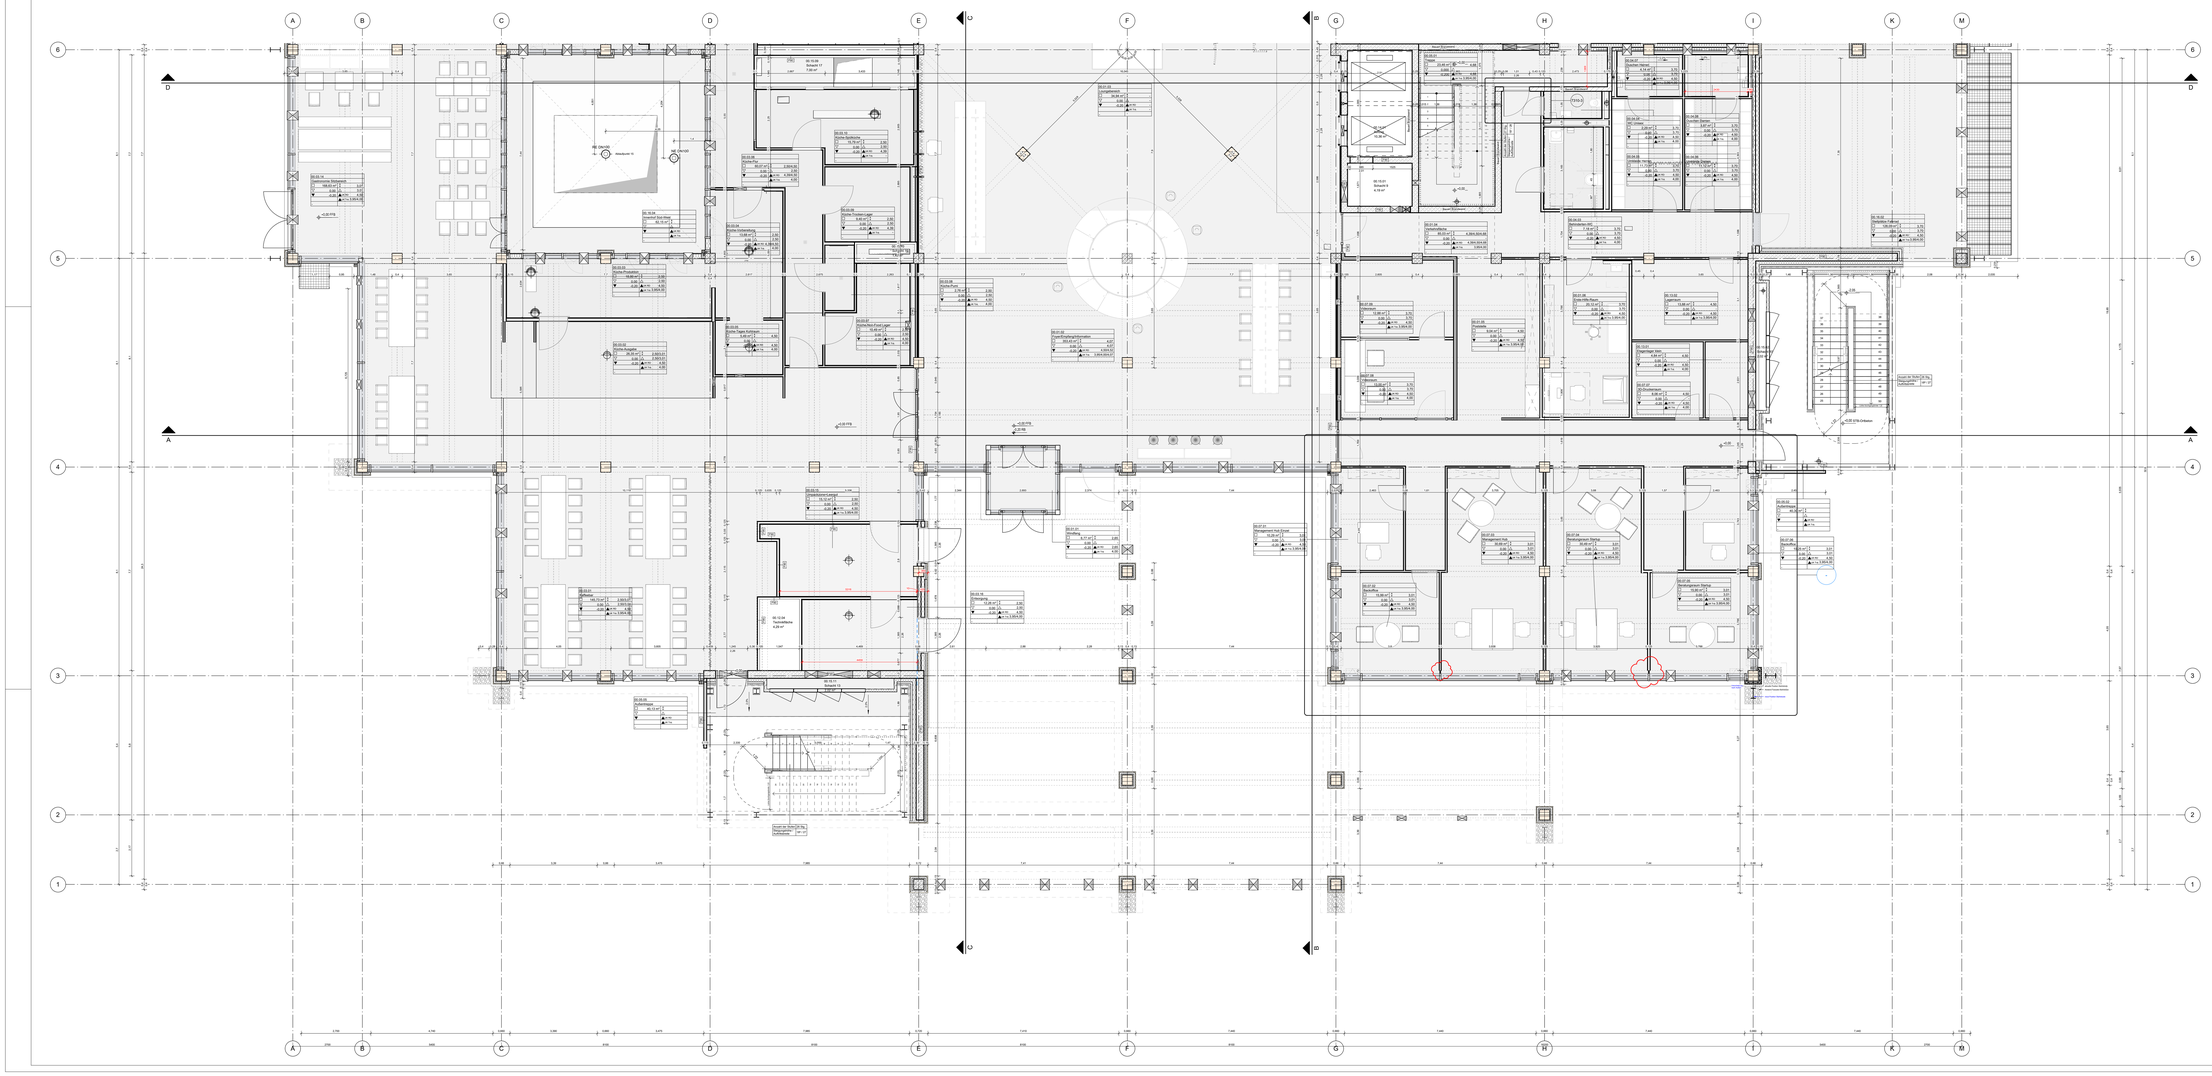

Allgemein

4711.1	Detailnetzwerk mit Plannummer
R.2.001 DIN 276 KGR	Türstellplatz
A	Gebäudeteil
A	Schnittlinie
O	Decke
OK	Oberkante
UK	Unterkante
VK	Vorderkante
UZ	Untersicht
BR	Brüstung
RFB	Rohfußboden
FFB	Fertigfußboden
SP	Spachtel
Fl	Fliesen
P	Putz
TP	Trockenputz
SB	Sichtbeton

	Stahlbeton
	WU-Beton
	Stahlbetonfertigteil
	Mauerwerk
	Stahlbau
	Trockenbauwand
	Elementtrennwand - Glas
	Elementtrennwand - geschlossen
	Pfosten-Riegel-Konstruktion
	Hitzeraudämmung - hart
	Hitzeraudämmung - weich
	Abdichtung
	Bauteile verdeckt unter Schnittebene
	Bauteile über Schnittebene
	Außerhalb - Ansichtsebene
DN 32	Wanddurchbruch, z.B. Elektro
DN 65	Bodendurchbruch, z.B. Sanitär
DN 40	Deckendurchbruch, z.B. Sanitär
DN 40	Bodendurchbruch, z.B. Sanitär
DN 40/40	Boden- / Wanddurchbruch, z.B. Elektro
	Höhensprung RFB
	unverbindlicher Einrichtungsvorschlag
FH 1,50 Fertigfußboden Rohfußboden	Grundfläche

Raumstempel

Raumnummer	0.075.0400		
Raumfläche	Raumnutzung		
	62,34m²	2,50	Lichte Raumhöhe
OK Fertigboden	0,00	4,50	UK Rohdecke
OK Rohdecke	2,50	4,50	UK Fertigdecke
Bodenaufbau	Oberschichtung	Rohdeckenhöhe	Deckenaufbau

Brandschutz

Ausführung tragender und aussteifender Bauteile in Brandklasse ---

Brandschutzklassen gem. Brandschutznachweis:

[F30 A-M]	Brandwand
[F30 A]	Feuerbeständige Wand aus nichtbrennbaren Baustoffen
[F30 A]	Feuerhemmende Wand aus nichtbrennbaren Baustoffen
[T30]	feuerbeständige Tür; rauchdicht und selbstschließend
[T30]	feuerhemmende Tür; dicht- und selbstschließend
[T30-RS]	feuerbeständige Tür; rauchdicht und selbstschließend
[T30-RS]	feuerhemmende Tür; rauchdicht und selbstschließend
[VG30]	Tor vollwand; dicht- und selbstschließend
[RS]	rauchdichte und selbstschließende Tür
[dT]	dichtschließende Tür
[dTA]	dicht- und selbstschließende Tür ohne Brandschutzanforderungen

Schallschutz

R'w	bewertetes Schalldämmmaß von Bauteilkombinationen mit flankierenden Bauteilen
Rw,P	bewertetes Schalldämmmaß von Bauteilen, Prüfergebnis
Rw,R	flankierendes bewertetes Schalldämmmaßes von Bauteilen
	Wände, Decken, Fenster: Rw,R = Rw,P - 2dB
	Türen: Rw,R = Rw,P - 3dB

Lage
Angaben an Wänden gilt bis zum nächsten einbindenden Bauteil

FW	FW	FW
FW	RW	FW
FW	FW	FW

HINWEIS:
Darstellung AAL nachrichtlich
Aktuelle Außenanlagen-Planung siehe Datux / Revit Modell.

INDEX	PLANHISTORIE	DATUM	NAME
42	Überarbeitung Informelle Ergänzung Eingangsüberdachungen Anpassung Wände und Fenster Anpassung Treppe Anpassung der Planung	10.06.2025	NAC
41	Gesetzlichkeiten Planungsstatusbruch	20.06.2025	VGA

Projektnummer | Kürzel | Gebäude | Ebene | Fachdisziplin | Nummer | Status | Sonderinhalt | Modellinhalt | Dateiformat

1656_00_50_HEN_AR_G_00_0004_05_V_43

Planungsphase
LPH 5

Projekt **1656** | Abschnitt **00** | Ebene **0351_Grundrisse 50**

Planinhalt
Erdgeschoss Teil 2

Maßstab **1 : 50** | Papierformat **A0+++**

Planverfasser | Adresse: Alexanderstraße 7, 10178 Berlin | Planerschlüsselgeneriert: 115152024 | Freigabestatus-status: IV | Dez.: DVL

Bauherr
Brainergy Park Jülich GmbH
Am Brainergy Park 1
52428 Jülich

Projekt
Brainergy Hub Jülich

Höhenbezugspunkt
Höhenbezug Grundschnitt ±0,00 = 108,40 m ü. NHN
Alle Maße in Fertigmaßmaß Bitte ü. NHN

Erdbebenzone
Bauwerkklasse Gebäude nach in Erdbebenzone 2
Nach DIN EN 1998-1 2-2 für nichttragende Bauteile ist zu beachten:
Nachweisführung zur Erdbebensicherheit erfolgt durch die ausführenden Fachfirmen