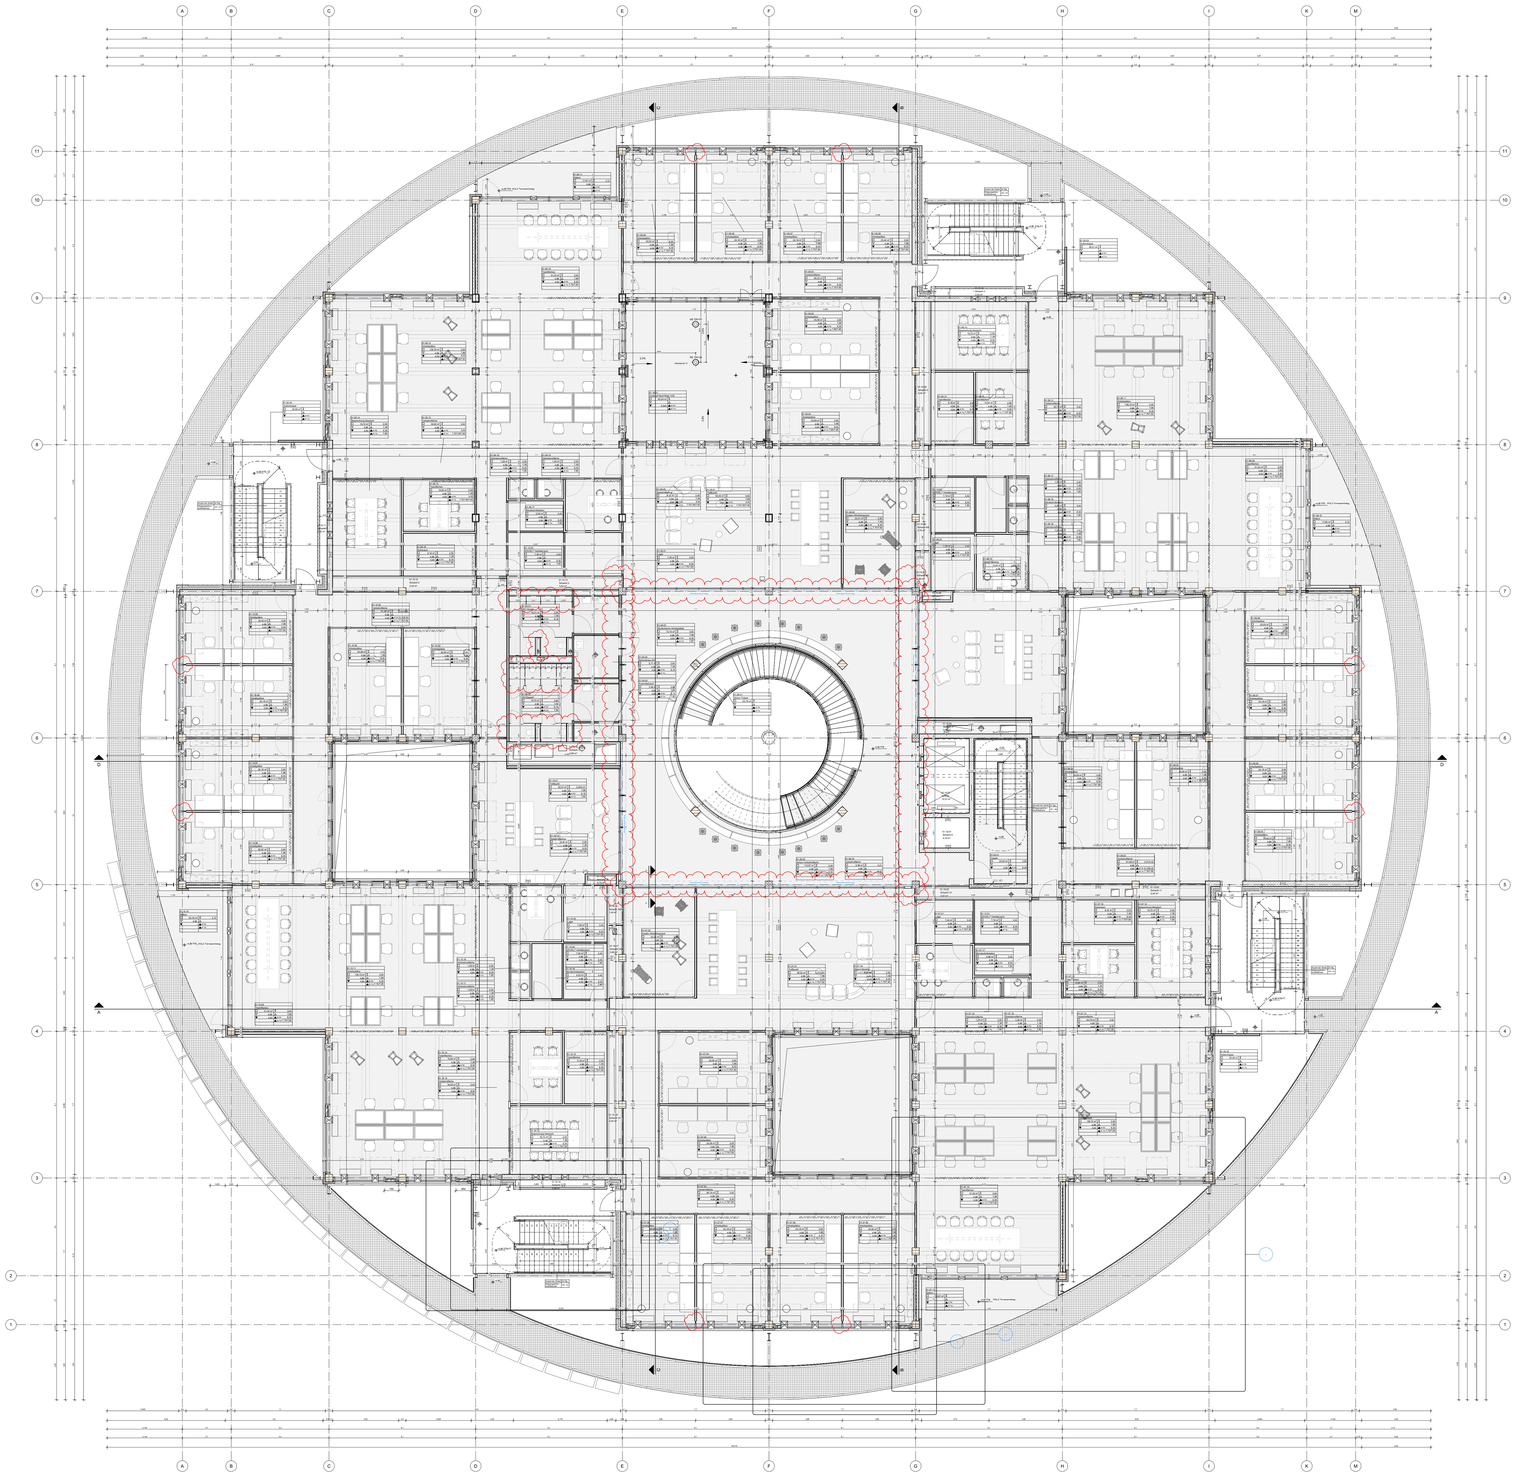

Allgemein

Detailnummer mit Planummer
Trockenpark
Detailzeichnung
Schnittlinie
Innenansicht
Deckenansicht
Grundriss
Decke
Oberkante
Unterkante
Hochpunkt
Untersicht
Brüstung
Rohrdurchlauf
Fundamentkern
Stützen
Wandbaum
Gebäudeumfangsl.
Bauprozess
Stahlträg.
Trockenbauwand
Stahlbetonwand - klar
Stahlbetonwand - gesichtsbeton
Wärmedämmung - hart
Wärmedämmung - weich
Abbruchkante
Bauteile verdeckt unter Schüttbereich
Bauteile über Schüttbereich
Aufbaute - Anschlüsse
Wandbeschlag - LB Zarges
Wandbeschlag - LB Semtile
Deckenbeschlag - LB Semtile
Bodenbeschlag - LB Semtile
Boden - Hauptbelag - LB Zarges
Verbindung FTB
Verbindung WTB
unverbindliche Einrichtungsvorschlag
Grundriebreite
Trockenbau-Ständerwand
Grundriebreite

Raumstempel

Raumstempel
Raumbezeichnung
Raumnummer
Nutzungsart
Nutzungsartenzahl
Bruttoraumfläche
Nettoraumfläche
Raumhöhe
Fußbodenaufbau
Wandaufbau
Deckenaufbau
Raumbuch
Raumbuch - Nutzungsartenzahl
Raumbuch - Bruttoraumfläche
Raumbuch - Nettoraumfläche
Raumbuch - Raumhöhe
Raumbuch - Fußbodenaufbau
Raumbuch - Wandaufbau
Raumbuch - Deckenaufbau

Brandschutz

Abschlüsse bzw. Begrenzungen von Brandabschnitten
Brandabschnittswand - ganz Brandabschnittswand
Brandwand
F30-AS Feuerhemmende Abschlüsse/Brandschutzverglasung
F30-RS Feuerhemmende Wand aus Rohrmaterialien
F30-BS Brandschutztür, Tor, rauchdicht und selbstschließend
F30-RS Rauchschutztür, Tor, rauchdicht und selbstschließend
F30-BS Brandschutztür, Tor, selbstschließend
F30-RS Rauchschutztür, Tor, selbstschließend
F30-BS Tor, rollbarer, dicht und selbstschließend
BS2 rauchdichte und selbstschließende Tür
BT1 Brücktürschließer Tür
BTH1 Brücktürschließer Tür dicht und selbstschließend mit Feststellung

Schallschutz

Pn1 Bauteiles, Schalldämmmaß von Bauteilen/Schalldämmung von Bauteilen
Rw,P Schalldämmmaß von Bauteilen, gemessen im Prüfstand
Rw,R Planmaßes des berechneten Schalldämmmaßes von Bauteilen
Maße, Abstände, Formen
Maße in Meter - MM
Maße in mm - MM

Legende zu Grundriss gilt nur zum zeichnerischen Bereich

Grundriebreite
Grundriebreite

ÄNDERUNGEN

Genehmigung Amtl. nachrichtlich
Aktuelle Ausführungen/Planung siehe Datum / Revid Stickel

Index	Änderung Amtlichkeit Änderung Bauherr Änderung Bauausführung Änderung Mieter usw.	Datum	Name
INDEX	PLANÄNDERUNG	DATUM	NAME

Projektnummer: 1656 | Gebäude: 00 | Ebene: 50 | Bereich: HEN | Fachbereich: AR | Dokumentenart: G | Planart: 01 | Laufende Nummer: 0000 | Index: 05 | Status: V | Blattnummer: 43

1656_00_50_HEN_AR_G_01_0000_05_V_43

Projektbezeichnung: **LPH 8**

Gebäude: **00** | Ebene: **50** | Bereich: **EG1_Grundrisse 50**

Ebene: **1. Obergeschoss**

Maßstab: **1 : 50** | Blattgröße: **841x1189**


Auftraggeber: Brainergy Park Jülich

Anschrift: Brainergy Park Jülich 1 - 4 und gb 2 und 3 a b 5a 5b und Energy Park 1 52428 Jülich

Projekt: **Brainergy Hub Jülich**

Höhenbezugspunkt
Fußboden Erdgeschoss auf ü.NN = 100,40
m ü. NHN
Fußboden Untergeschoss Ebene 1 = 98,40

Bezugspunkt
Rechtswert: 2 32 000,000
Hochwert: 5 632 000,000
Die Höhe + 0,0 m entspricht der Höhe von 100,40 m über dem Meeresspiegel (Normalhöhennull) und ist im amtlichen Katasterkoordinatensystem (Gauß-Krüger) eingemessen.

Verfasser:
HOSK Gmbh
Mauerstraße 4
10178 Berlin

Telefon/Fax: Tel. 49 30 27 59 00 0
Fax: 49 30 27 59 00 99 0
info@hosk.com

