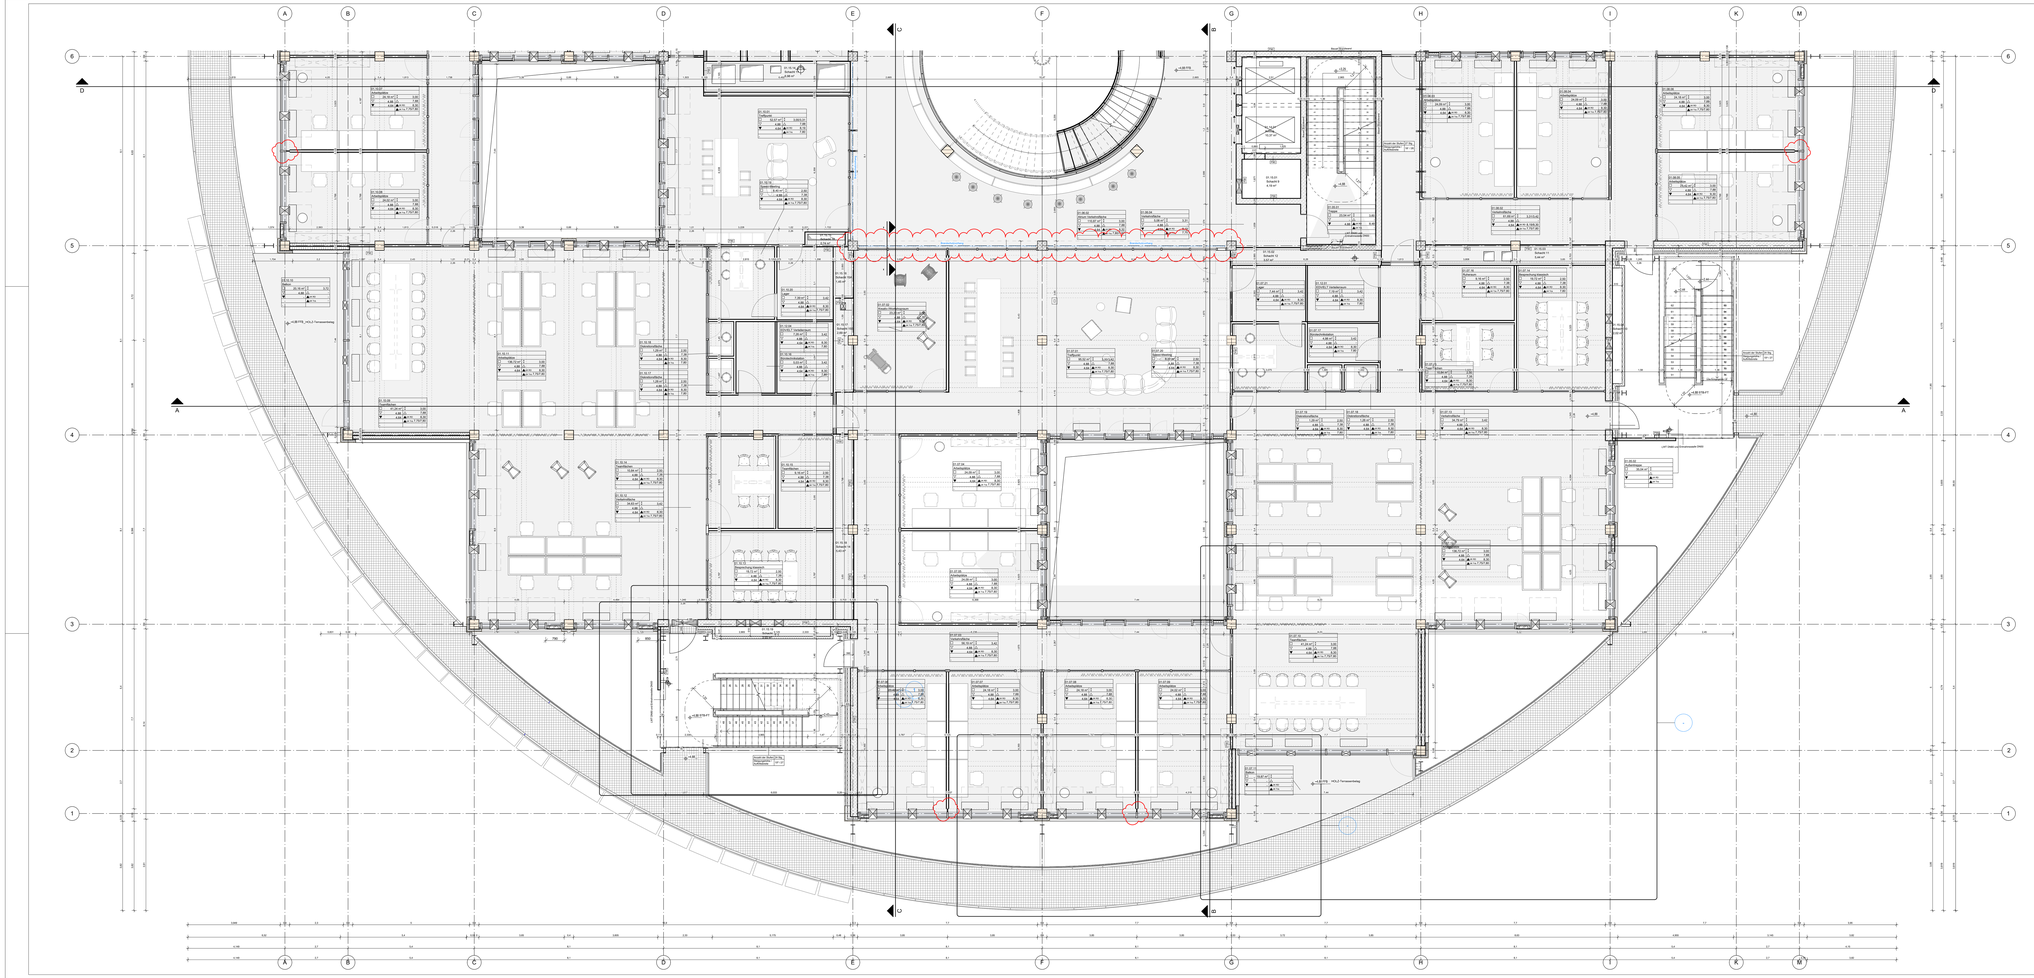

Allgemein

0.01.01	Detailnummer mit Plannummer
0.01.01 / 1.OG	Türelement
A	Gebäudeachse
A	Schnittlinie
D	Decke
OK	Oberkante
UK	Unterkante
VK	Vorderkante
UZ	Unterzug
BR	Brüstung
RFB	Rohrleitungen
FFB	Fahrgitterboden
SP	Spacher
FL	Fliesen
PU	Putz
TR	Trockenputz
SB	Schlitzen

	Stahlbeton
	WU-Beton
	Stahlbetonfertigteil
	Mauerwerk
	Stahlbau
	Trockenbauwand
	Elementbrüstwand - Glas
	Elementbrüstwand - geschlossen
	Pfosten-Riegel-Konstruktion
	Wärmedämmung - hart
	Wärmedämmung - weich
	Abdichtung
	Bauteile verdeckt unter Schrägebene
	Bauteile über Schrägebene
	Anthrazite, Metallplatte
30/12 D/G	Wandaufschruch, z.B. Elektro
30/12 D/G	Bodenaufschruch, z.B. Sanitär
30/12 D/G	Deckenaufschruch, z.B. Sanitär
30/12 D/G	Bodenaufschruch, z.B. Sanitär
400x400x D/G	Anker - Handeröffnung, z.B. Elektro
	Höhenkote FFB
	Höhenkote RFB
	unverbindlicher Einrichtungsvorschlag
	Türdrehsinn - Schiebetüren
	Grundmodule

Raumstempel

Nutzungsart
Nutzungsnummer
Raumfläche
OK Fertigboden
DK Rohdecke
Anforderungen

ATV DIN 18365		
Bodenbelag	BB	
Decke	DE	
Wand	WA	
Besonderheiten	BesHe	

- LVHS Elektrik
- DK Rohdecke
- OK Fertigboden
- Schlitzwände

Brandschutz

Ausführung tragender und aussteifender Bauteile in Brandklasse

Brandschutzklassen gem. Brandschutzkonzept

Brandwand

[F30 A-KS]	
[F30 K]	Feuerbeständige Wand aus nichtbrennbarem Baustoffkoffer.
[F30 K]	Feuerbeständige Wand aus nichtbrennbarem Baustoffen
[T30]	Feuerhemmende Tür, rauchdicht und selbstschließend
[T30]	feuerhemmende Tür, dicht und selbstschließend
[T30-RS]	feuerhemmende Tür, rauchdicht und selbstschließend
[T30-RS]	feuerhemmende Tür, rauchdicht und selbstschließend
[VT0]	Tor rollend, dicht und selbstschließend
[RS]	rauchdichte und selbstschließende Tür
[KT]	dichtschließende Tür
[KTA]	dicht und selbstschließende Tür ohne Brandschutzanforderungen

Schallschutz

R'w	bewertetes Schalldämmmaß von Bauteilen mit Nebenwegen Bauteilen
Rw,P	bewertetes Schalldämmmaß von Bauteilen, gemessen im Prüfstand
Rw,R	Rechenwert des bewerteten Schalldämmmaßes von Bauteilen.

Gültig für: Decken, Fenster
Rw,R = Rw,P - 3dB
Wände
Rw,R = Rw,P - 5dB

Lage
Angaben an Wänden gilt bis zum nächsten entlindenden Bauteil

HINWEIS:
Darstellung A4L nachrichtlich
Aktuelle Außenanlagen-Planung siehe Datus / Revit Modell.

INDEX	PLANHISTORIE	DATUM	NAME
