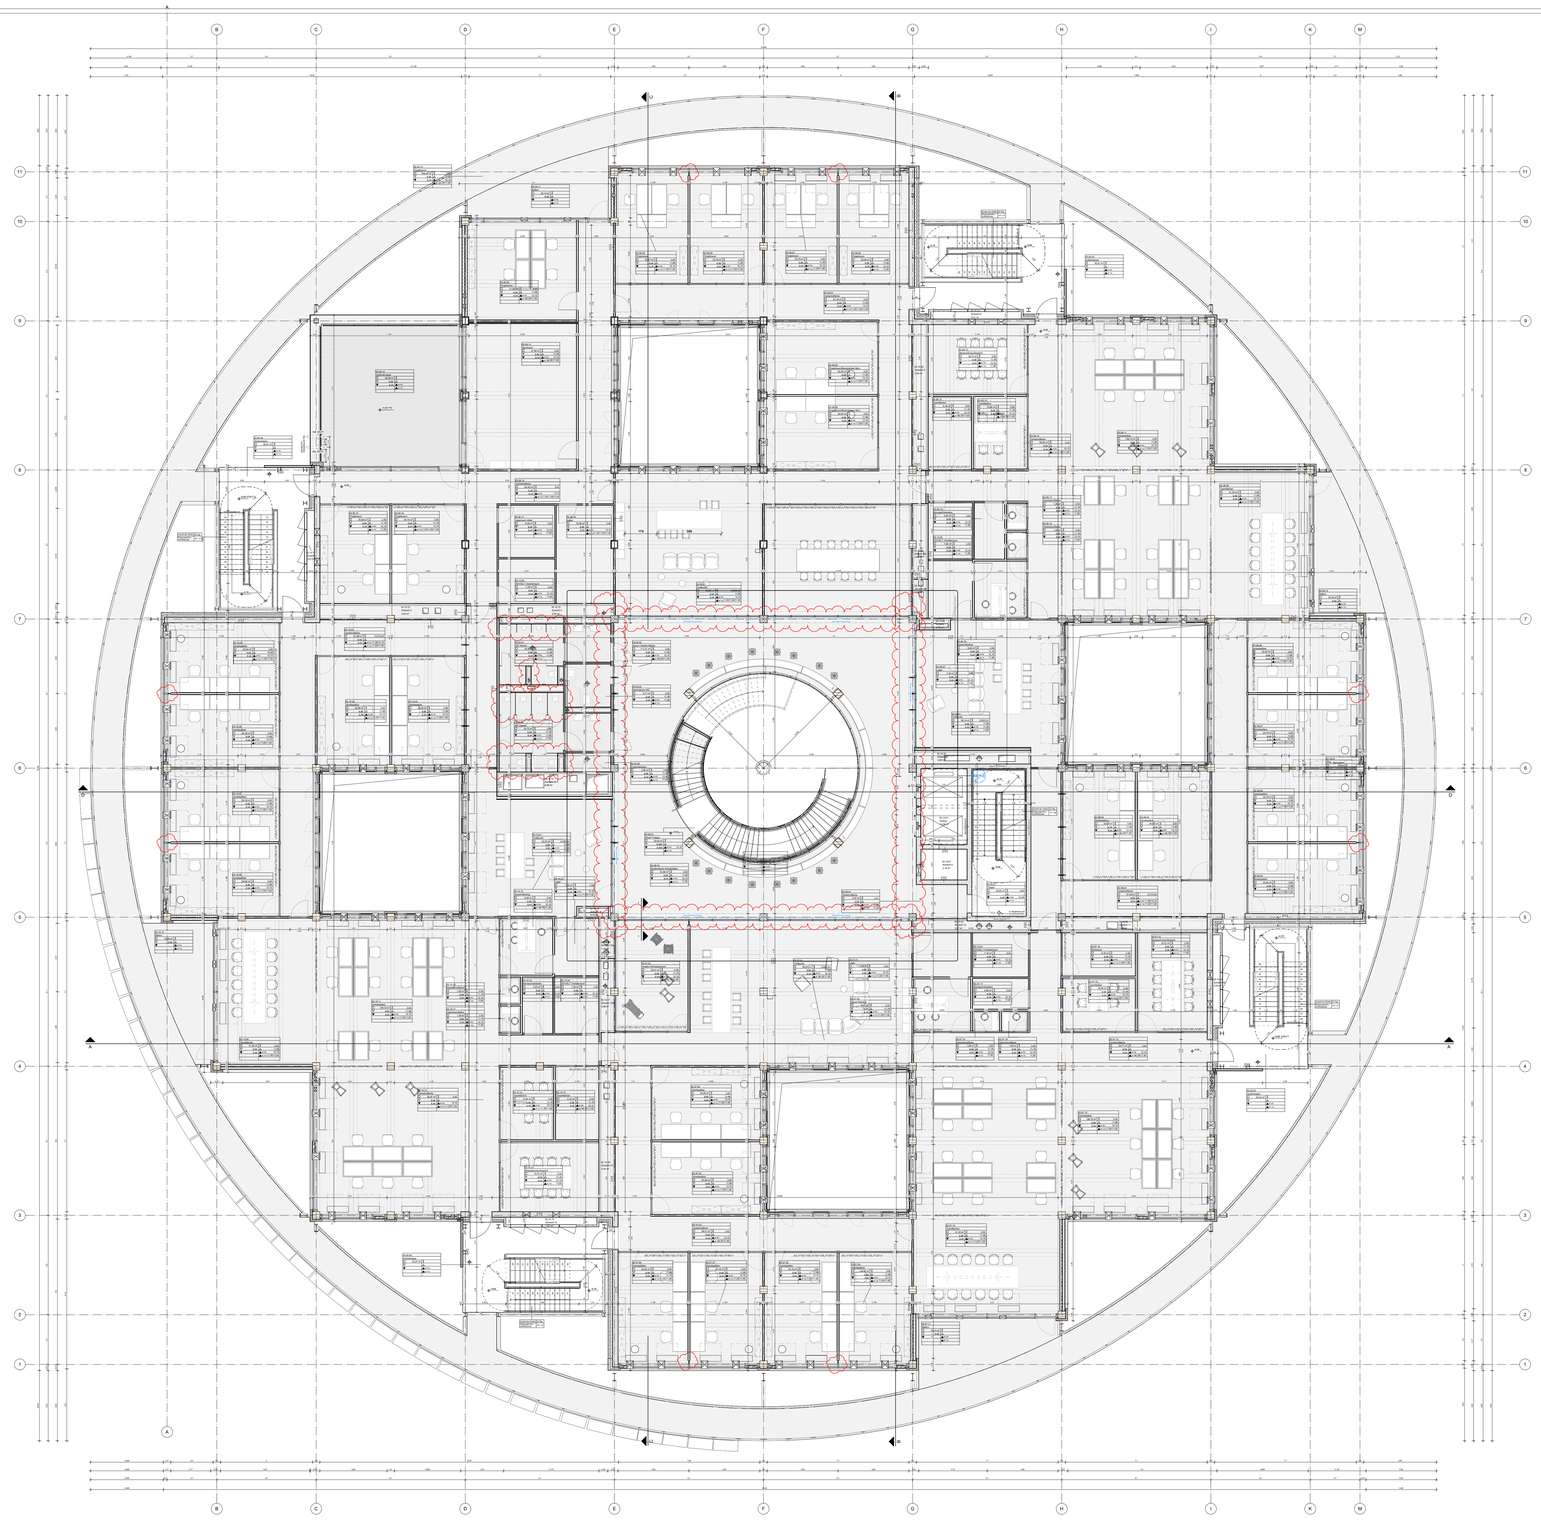

Allgemein

- Detailnummer mit Planumme
- Tonnenlagerung
- Stützenkopfplatte
- Grundriss
- F Decke
- DB Deckenbalken
- UB Unterzug
- WB Wandbalken
- STB Stahlbetonstütze
- Sparrenlage
- Fenster
- Fuge
- Tonnenlagerung
- Sonnenlicht

Raumstempel

Nutzungsart
Nutzungsnummer
Raumbezeichnung
Bodenbelag
Wandbelag
Deckenbelag
Raumhöhe
Raumnummer

Brandschutz

Ausführung begrenzt von ausgebildeter Decke in Brandklasse ...

Brandschottungen gem. Brandschutzkonzept

	Bezeichnung

Schallschutz

Pw	Bewertetes Schalldämmmaß von Bauteilen gemessen im Prüfstand
RwP	Bewertetes Schalldämmmaß von Bauteilen gemessen im Prüfstand
RwR	Bewertetes Bauschalldämmmaß von Bauteilen gemessen im Rohbau

Wände, Decken, Dächer
RwR ≥ RwP - 2dB
RwP ≥ Pw
RwR ≥ RwP - 2dB

LBO
Prüfpflicht an Wänden gilt nur, soweit sichtbarer Bauteil

1	2
3	4

Status	Grund der Änderung	PLANUNGSTAGE	Name

Projektnummer: 1656 | Projektteil: 00 | Gebäudeteil: 50 | Ebene: HEN | Fachdisziplin: AR | Dokumentgruppe: G | Dokumentnummer: 02 | Dokumentzustand: 0000 | Revision: 05 | Status: V | Laufende Nummer: 43

1656_00_50_HEN_AR_G_02_0000_05_V_43

Planungsphase
LPH 8

Projektnummer: **1656** | Gebäudeteil: **00** | Ebene: **50** | **S351_Grundrisse 50**

Dokumentnummer: **02** | Dokumentzustand: **0000** | Maßstab: **1 : 50** | Format: **eurodim**

Bauherr/Mieter
HENN GmbH
Alexanderstraße 7, 10178 Berlin

Ansprechpartner/-in
STABENOW

Projektleitung/-en
M | **BAL**

Bauort
Brainergy Hub Jülich

Brainergy Park
Brainergy Park Jülich
52428 Jülich
www.brainergy-park.de

Hinweis zur Lesbarkeit
Dieser Plan ist im Format A0 (841 x 1189 mm) erstellt worden.
Bei Ausdruck in anderen Formaten kann es zu Einschränkungen der Lesbarkeit kommen.

Erläuterungen
Alle Maße sind in Millimeter (mm) angegeben.
Alle Maße müssen vor Beginn der Ausführung vom Bauunternehmer vor Ort überprüft werden.
Abweichungen sind unverzüglich dem Architekten mitzuteilen.
Ohne Freigabe darf nicht ausgeführt werden.
Nur durch die autorisierten Planfertiger abzuzeichnen.

Bauherrin
HENN

HENN GmbH
Alexanderstraße 7
D-10178 Berlin

Tel. +49 (0)30 308800-0
Fax +49 (0)30 308800-9
info@henn.com

Hauptbeteiligte
Bauherr/Mieter
HENN GmbH
Alexanderstraße 7
D-10178 Berlin

Bauleitung
Brainergy Park Jülich
52428 Jülich

Projektleitung


