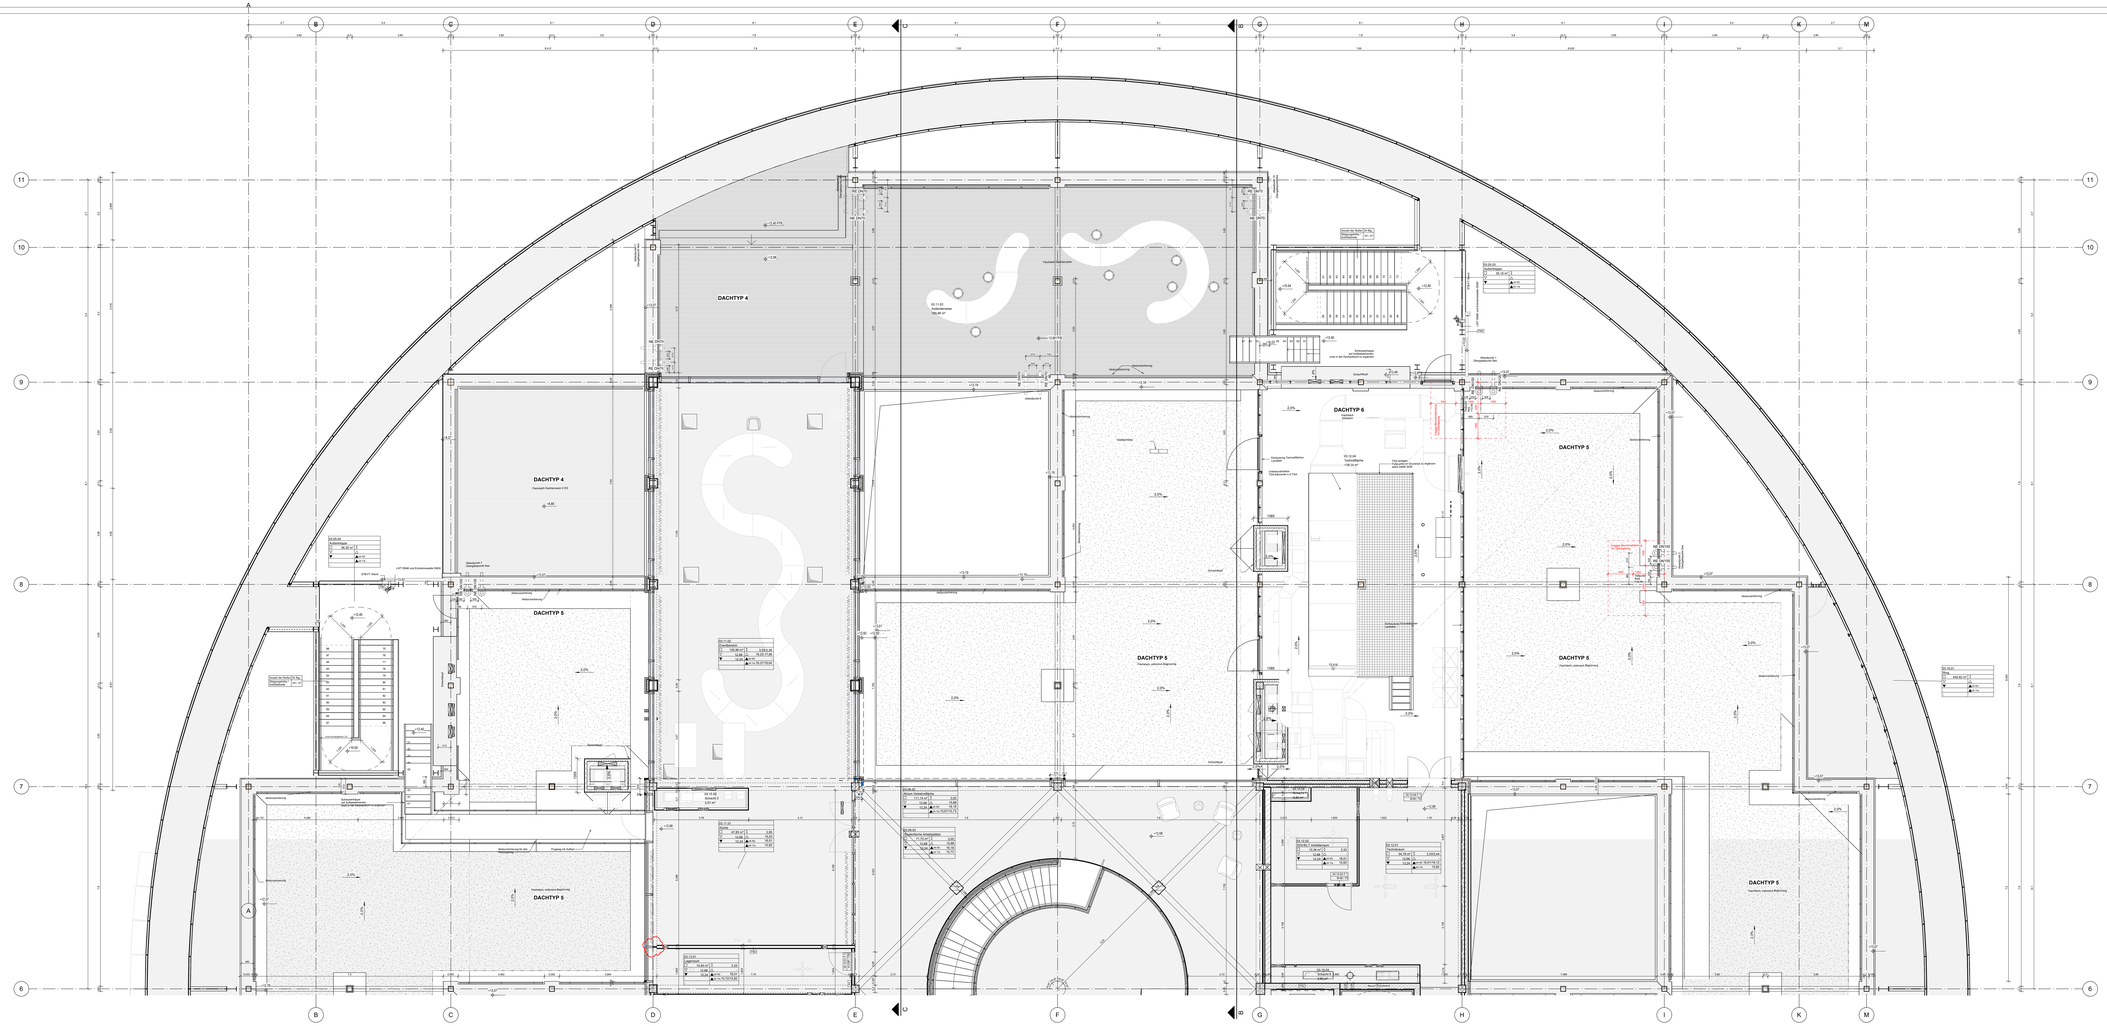
DACHTYP 4
DACHTYP 5
DACHTYP 6
