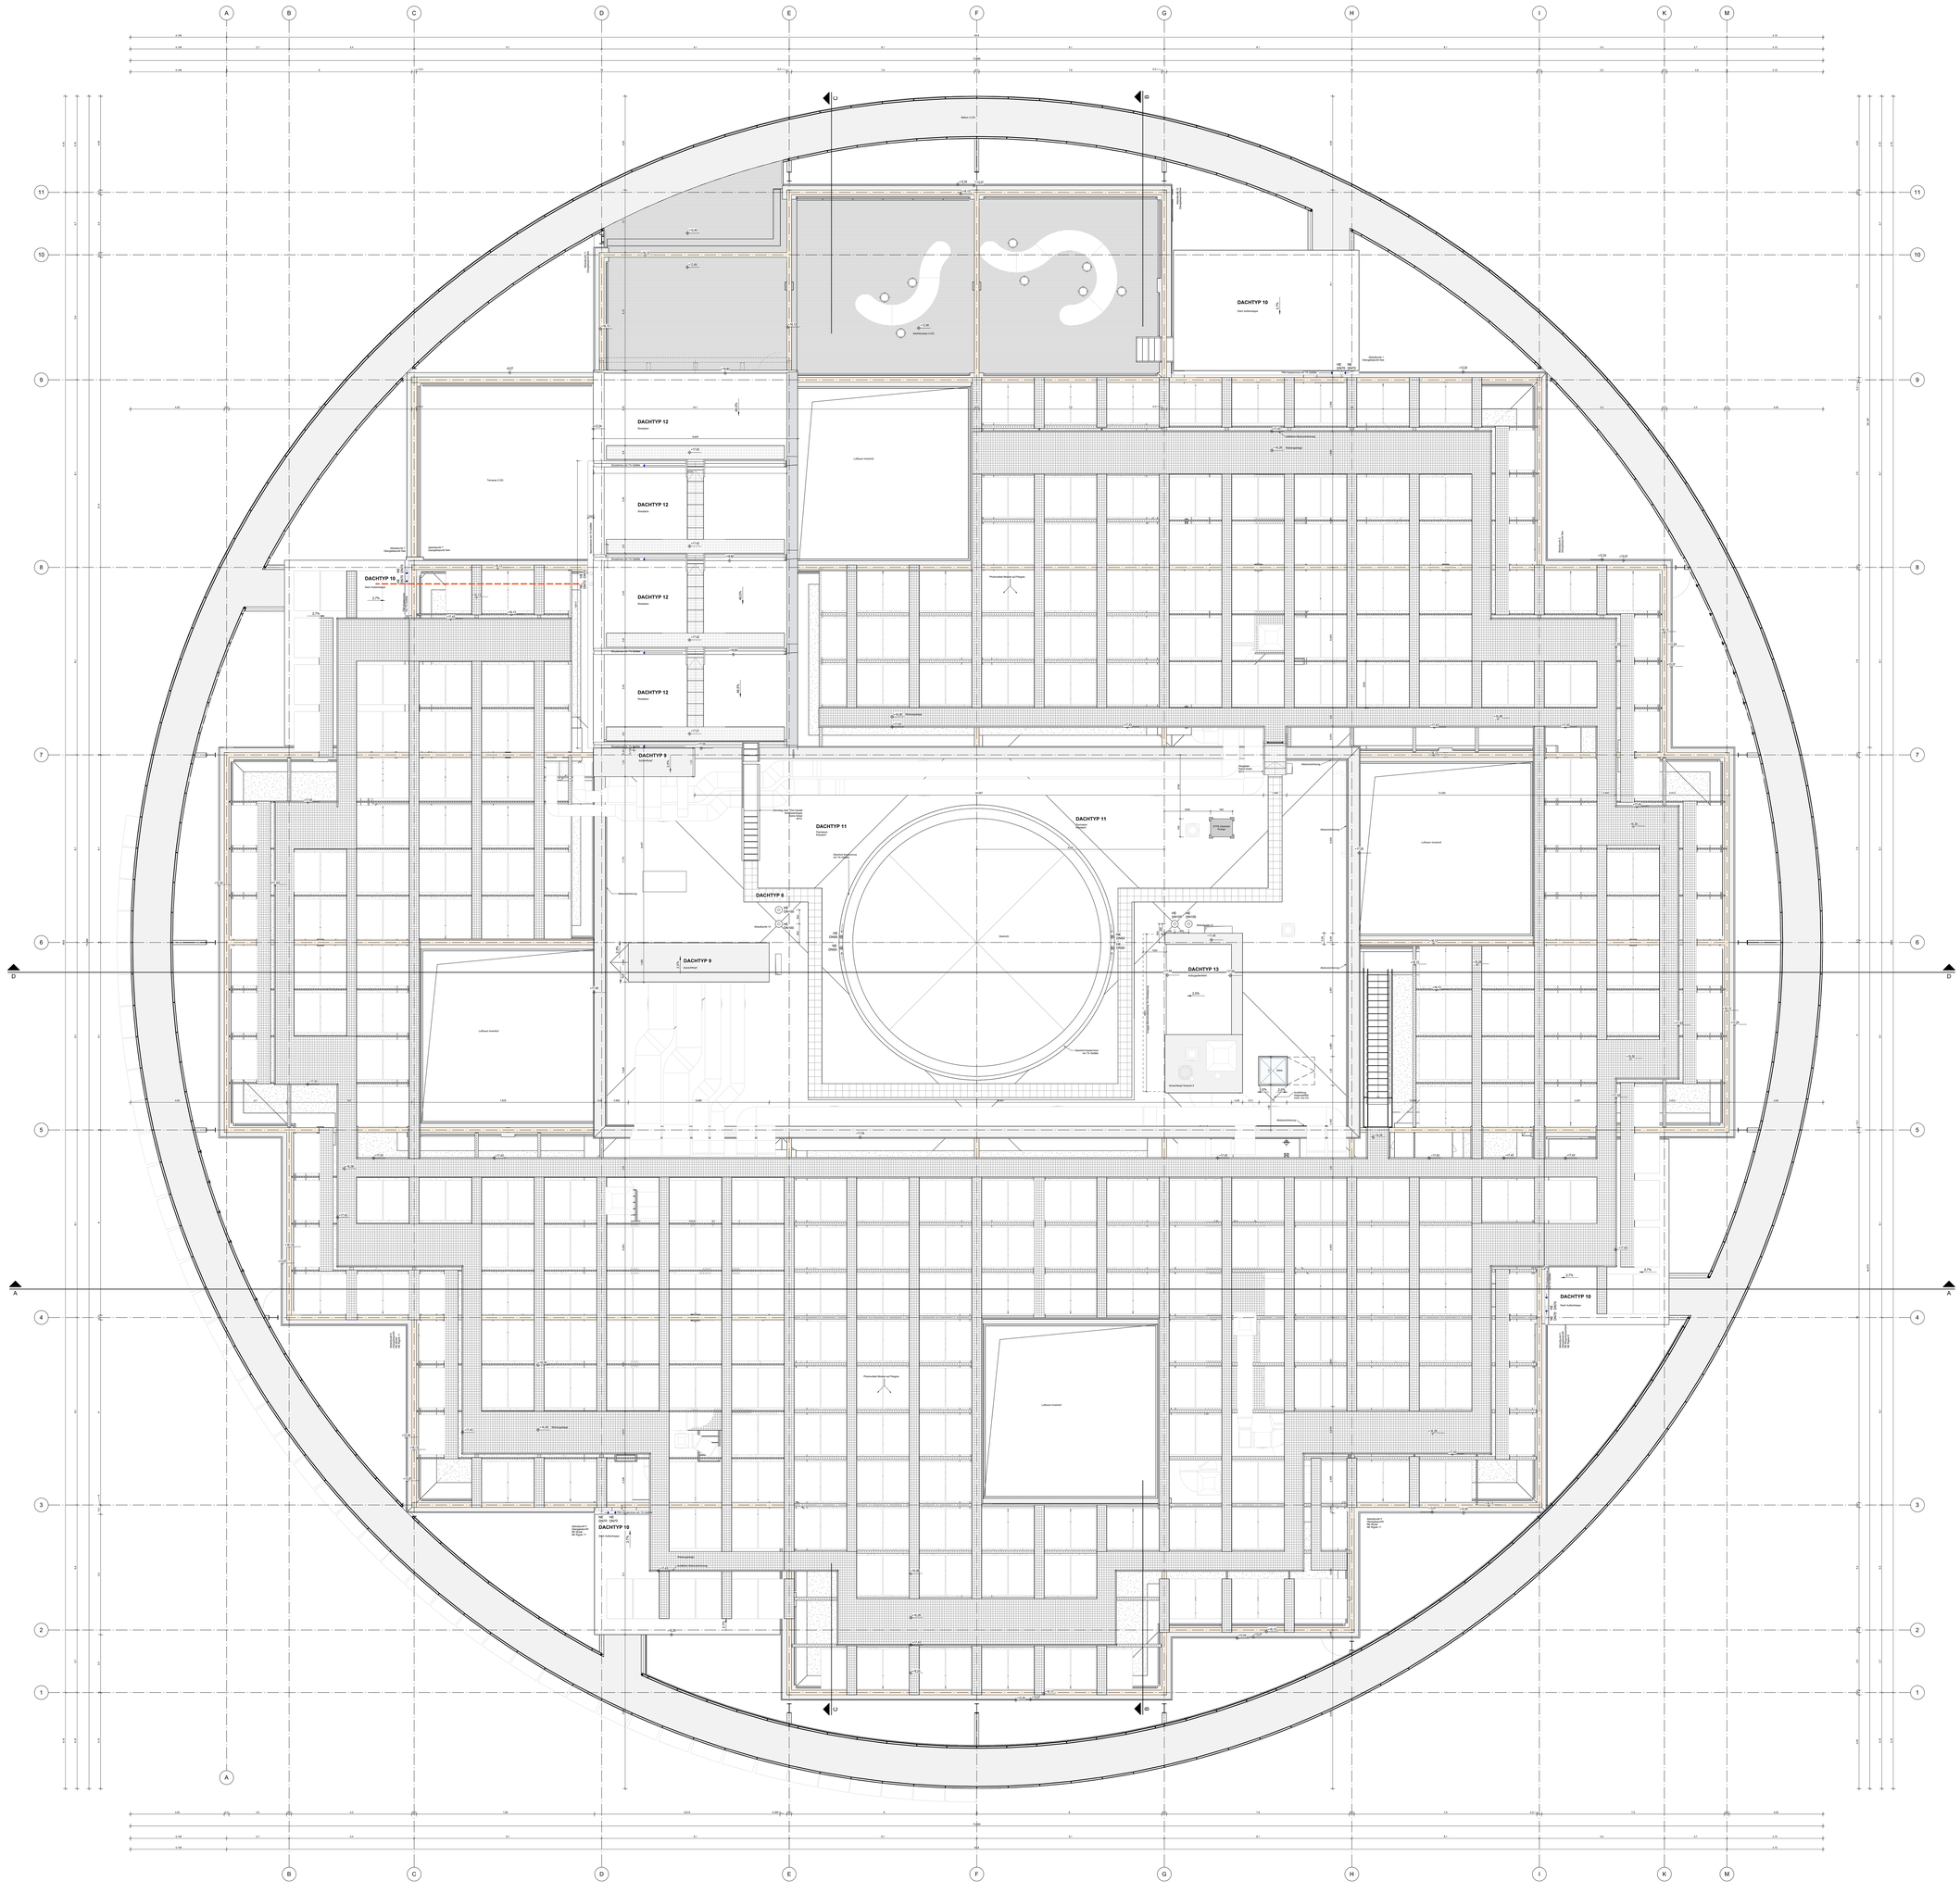
DACHTYP 10
Dach Aufenthalt
DACHTYP 12
Stadtdach
DACHTYP 11
Stadtdach
DACHTYP 9
Stadtdach
DACHTYP 8
DACHTYP 13
Lichtgarten
Luftraum Innenhof
Oberlicht
Terrasse 2.OG
Dachterrasse 3.OG
Photovoltaik Module auf Flachdach
Dachrand Attikaschutz mit 15 Kiesbahnen
Dachrand Attikaschutz mit 15 Kiesbahnen
Dachrand Attikaschutz mit 15 Kiesbahnen