


[illegible]

Planummer	Projektor	Gebäude	LPH	Fachplaner	Geomet	Planart	Baumwerksart	Blatt / Detail	Maßstab	Freigegeben
1656	00	50	HEN	AR	G	DA	0011	05	V	43

Planungsphase			Planikel		
LPH 5			Dachaufsicht Teil 1		
Projektnr.	Objektnr.	Planart	Bearbeitet	Beitrag	Form
1656	00	0351_Grundrisse 50		1 : 50	A0+...
Planverfasser			Planverfertigerstatus		
Adresse			Freigabezeitpunkt		
Alexanderstraße 7, 10170 Berlin			15/01/2024		
			IV		
			Seit		

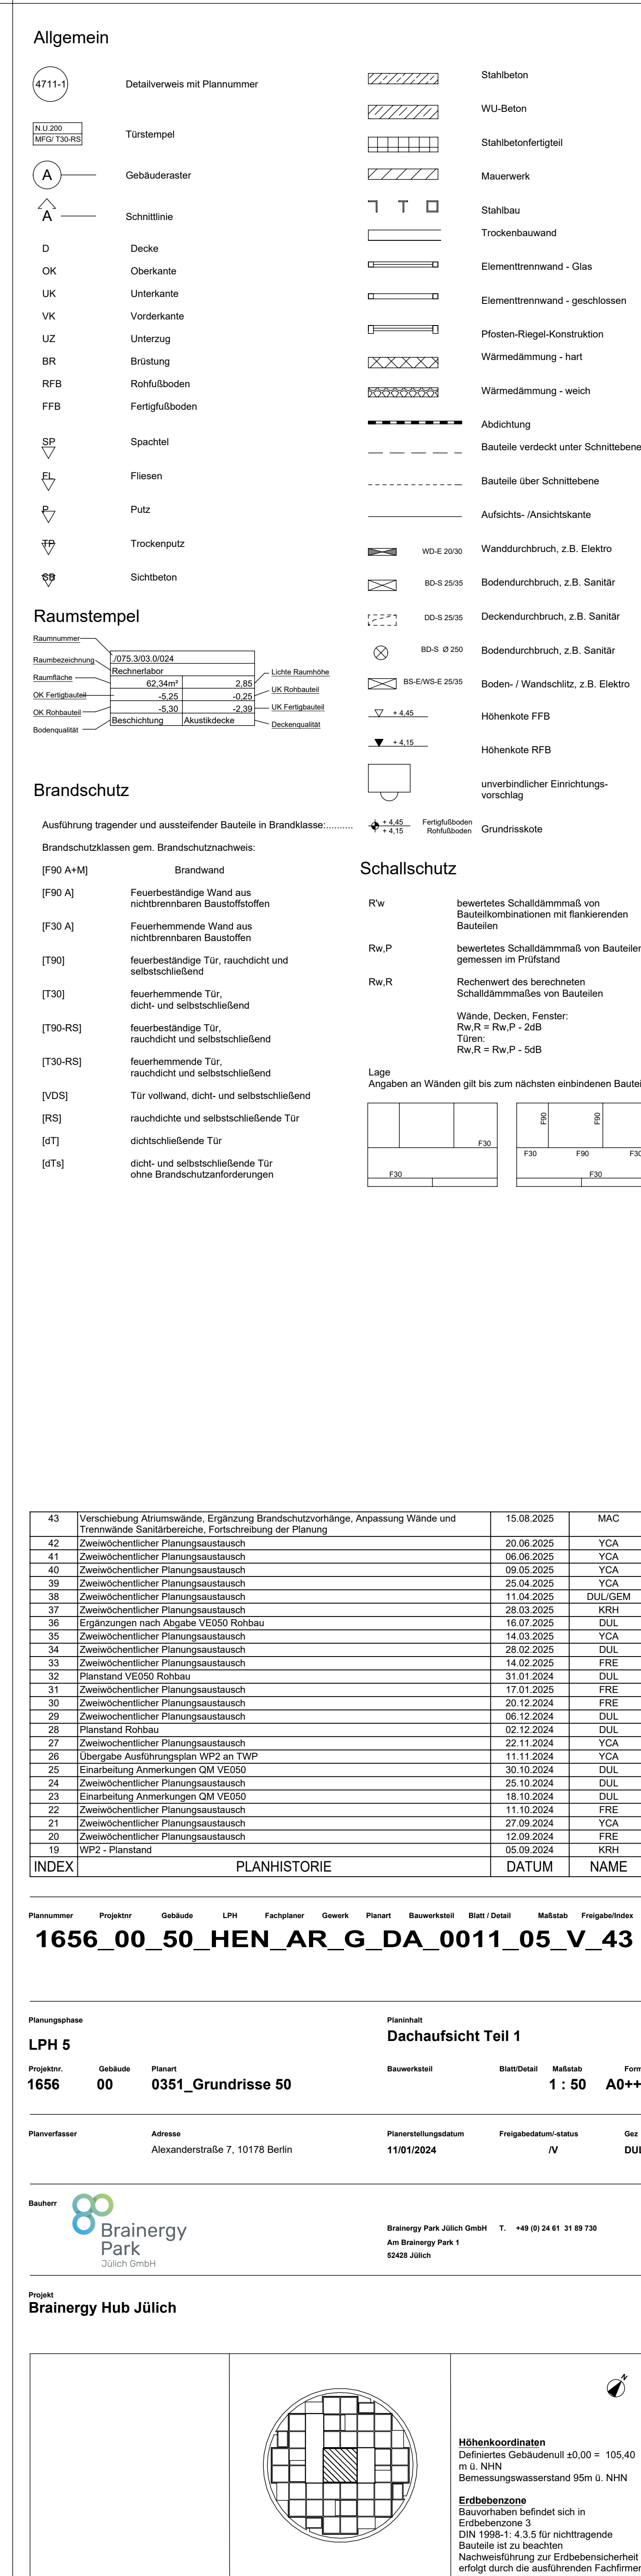