



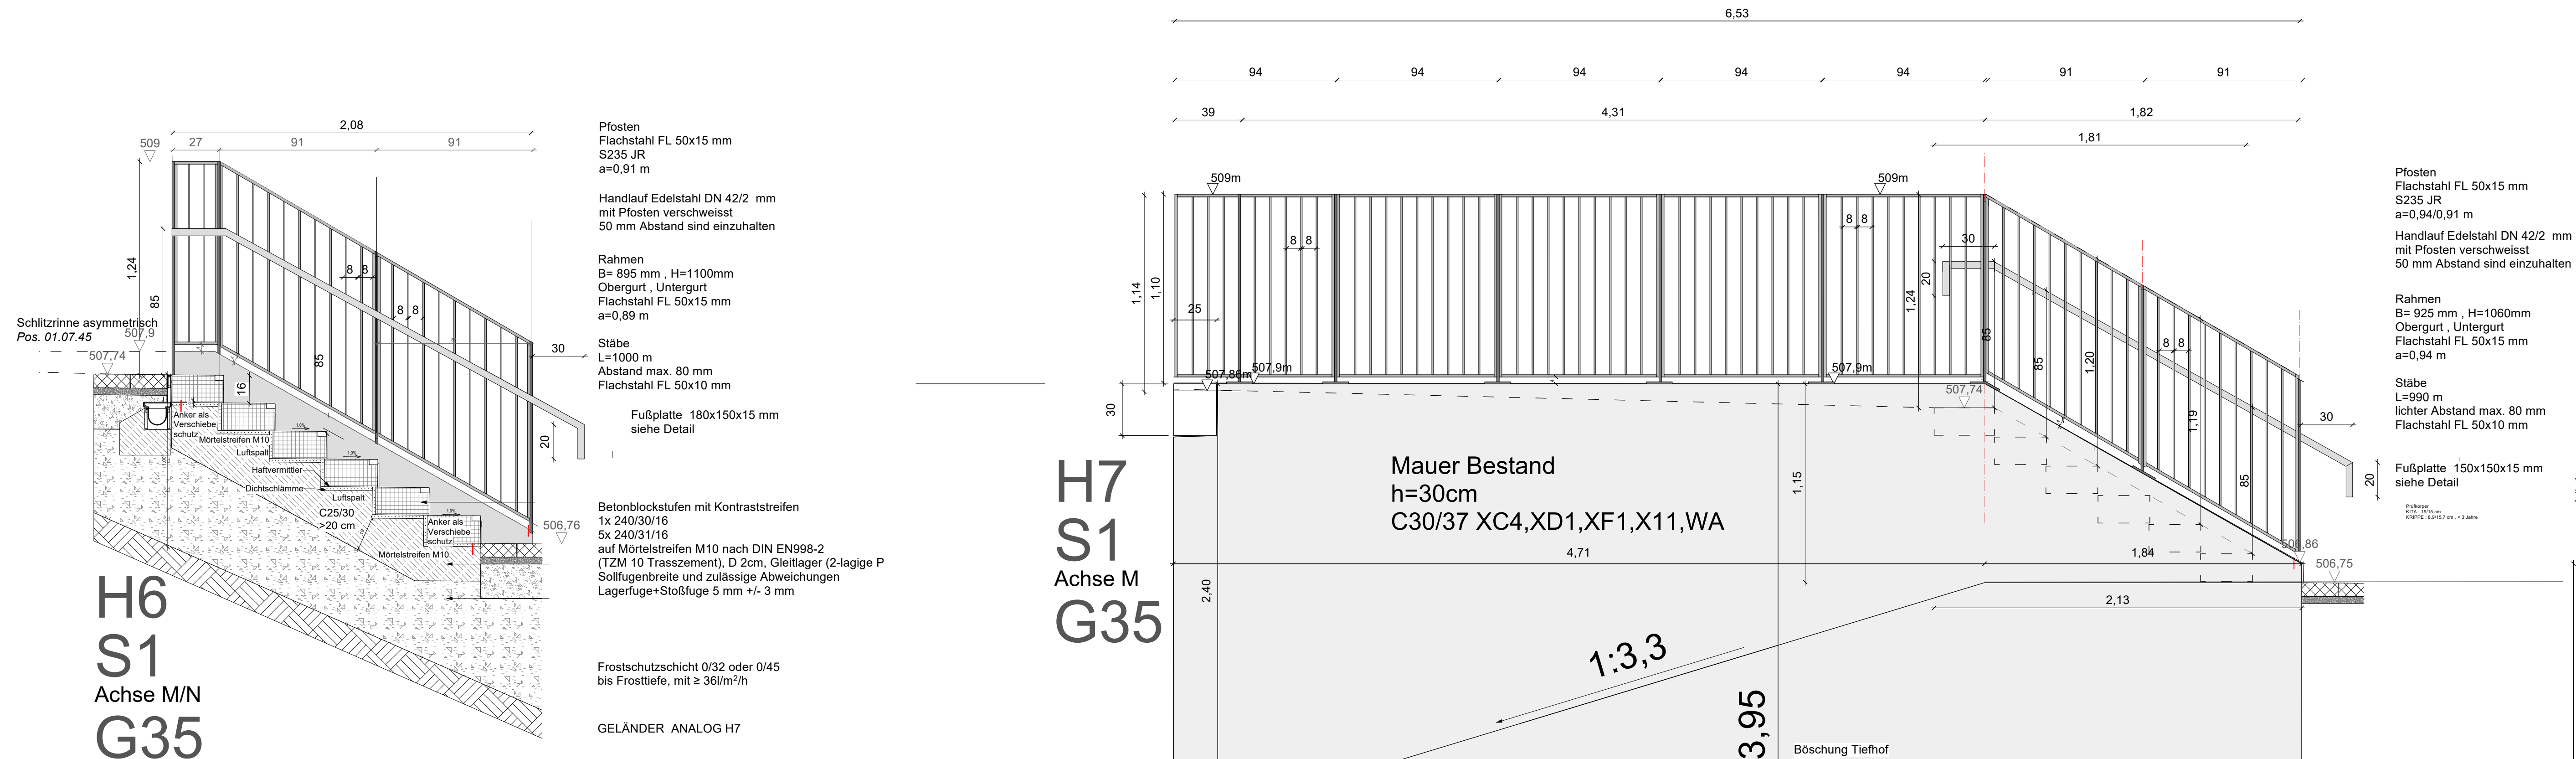


Schnitt Stufenanlage S1 M 1:20

Ansicht Absturzsicherung H7 M 1:20 Detail Fussplatte M 1:10

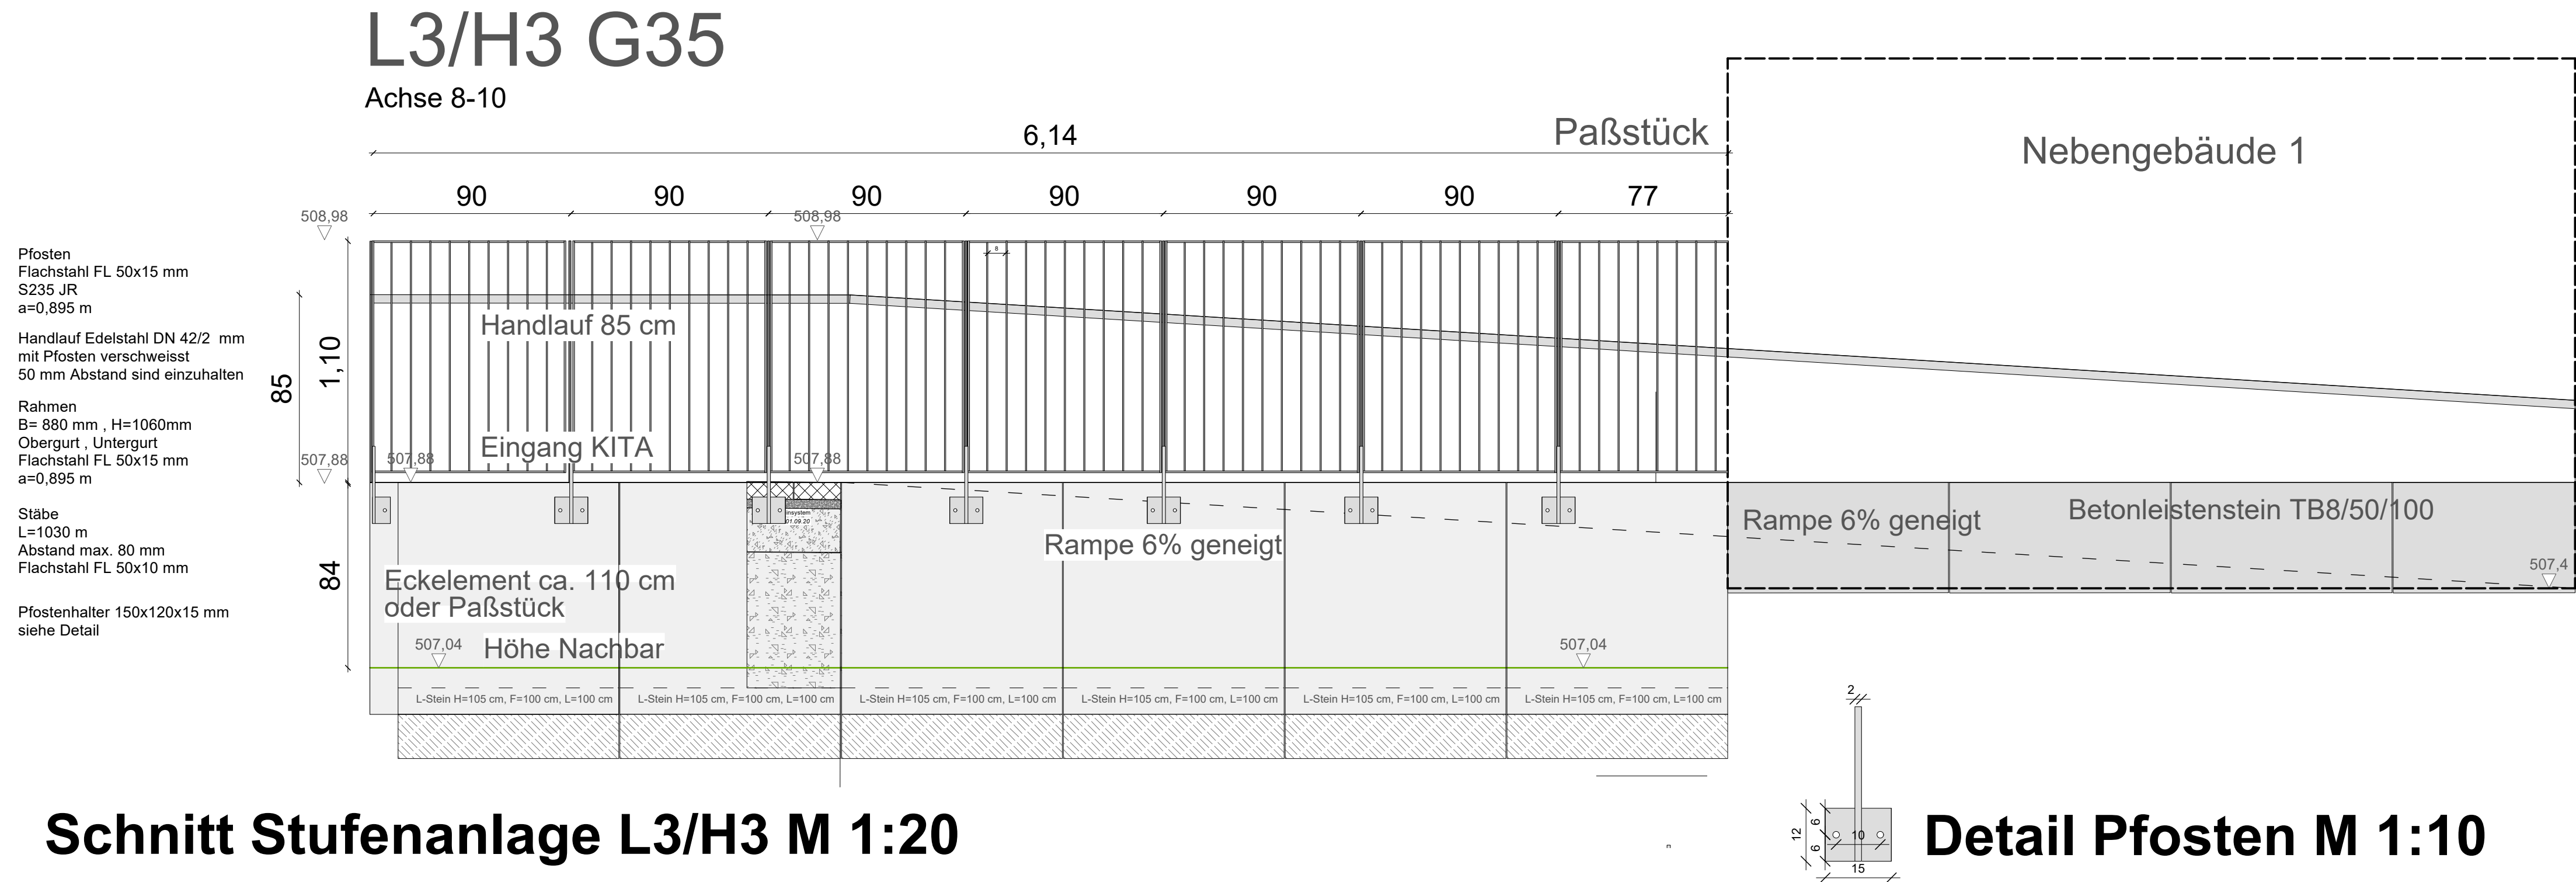

Schnitt Stufenanlage L3/H3 M 1:20

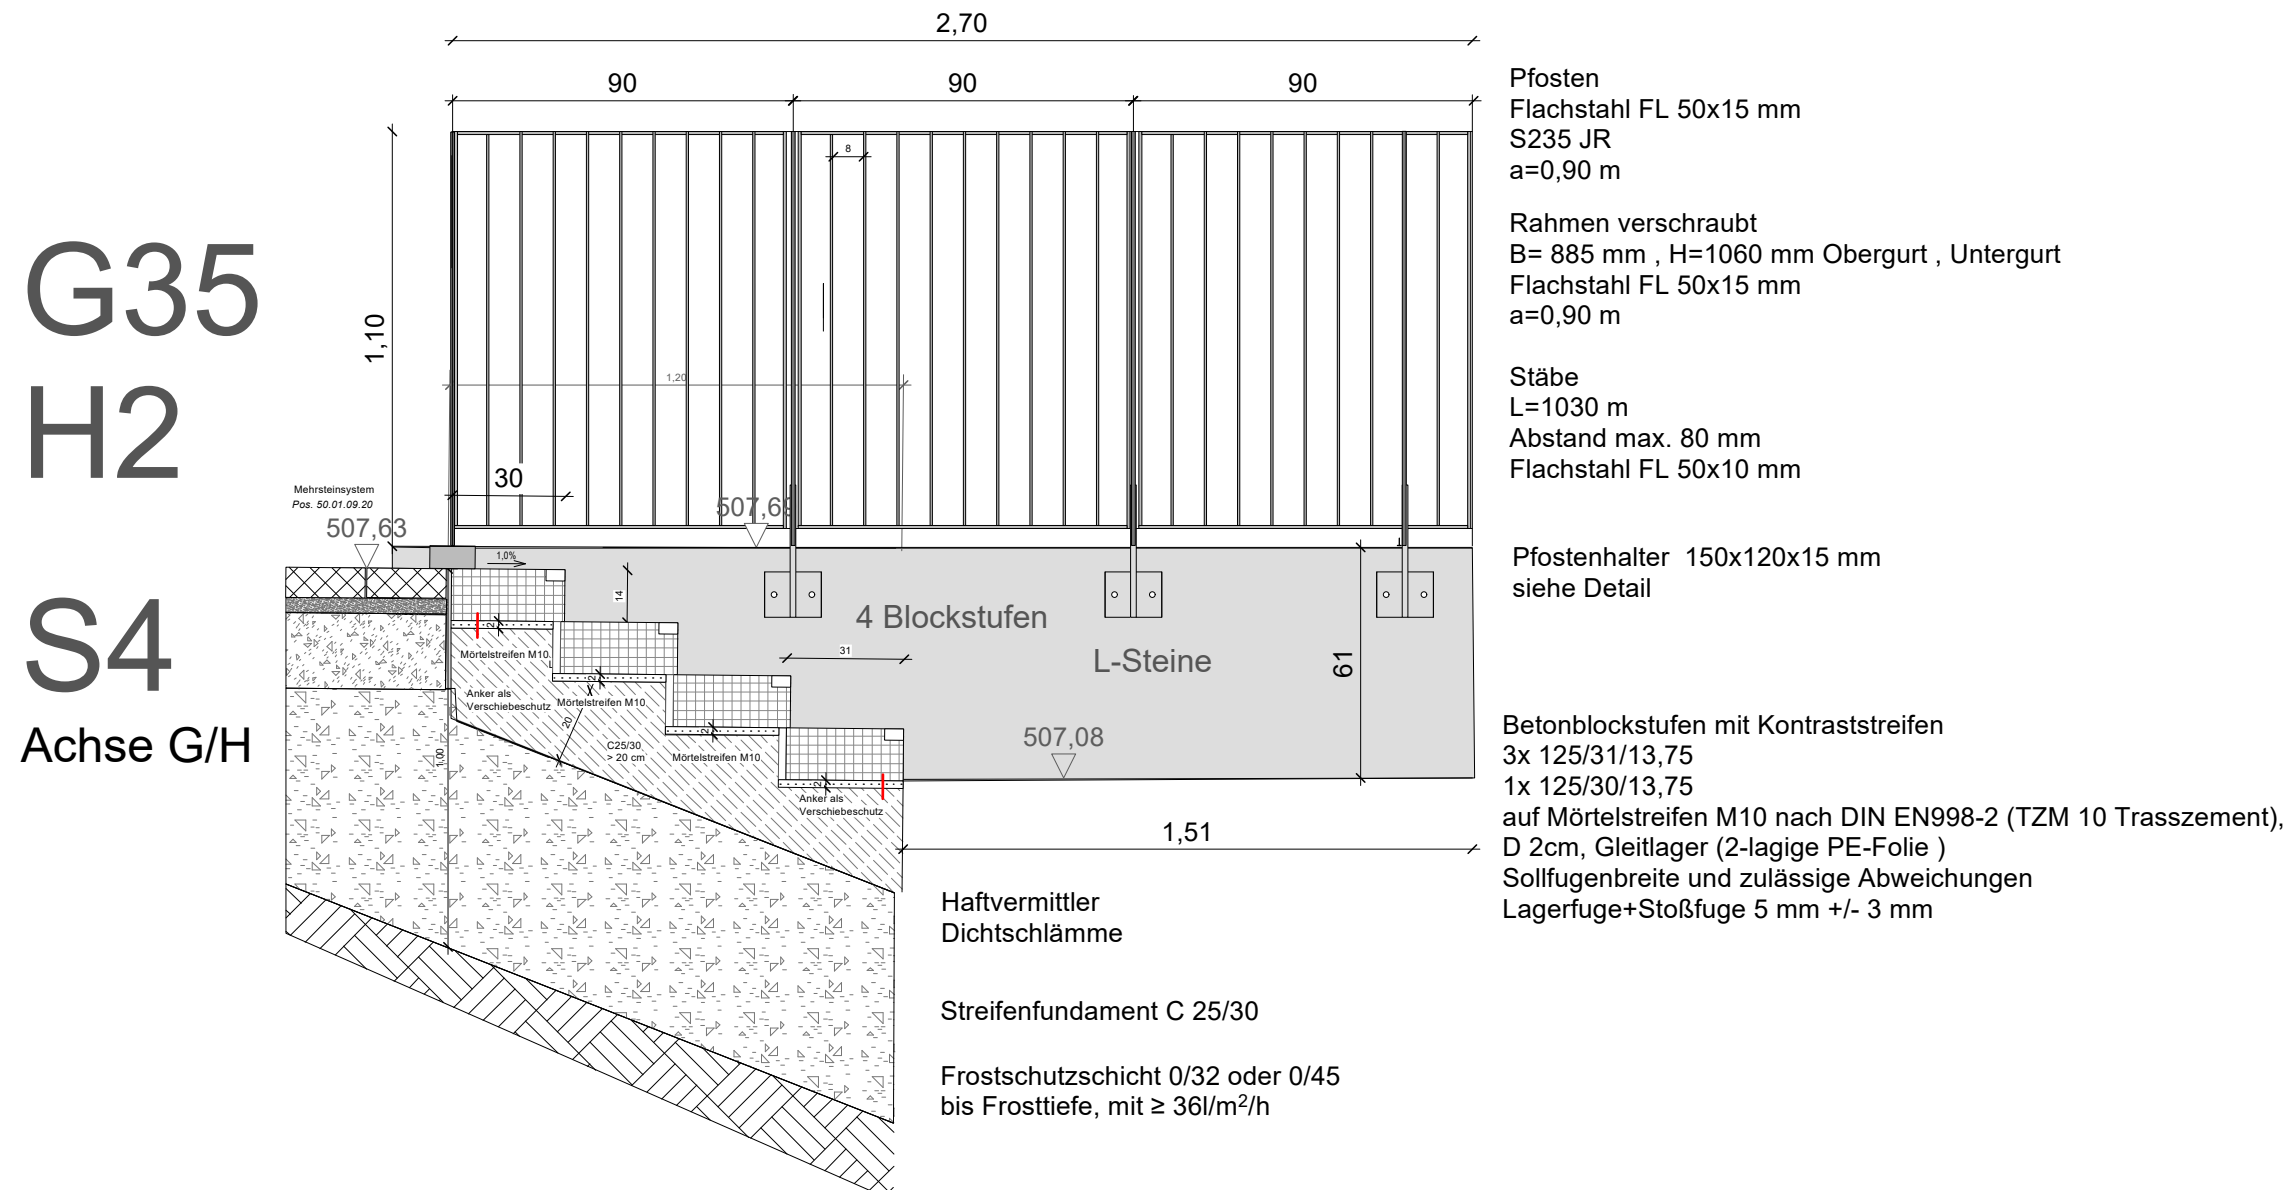

Schnitt Stufenanlage S4 M 1:20

Projekt: IBSM -Internat. bilinguale Ganztages-Grundschule IKC - Internat. bilinguale KiTa	
Auftraggeber: IKC GmbH - Internat. Kids Campus GmbH IBSM GmbH - Internat. Bilingual School Munich GmbH Je vert: d. GF Rainer Eckerl Fürstenederstr. 267 81377 München	
Architekten: B.I.S. GmbH Ingenieure und Architekten Am Westpark 1 81373 München	
Planverfasser: ■ CLEMENS FAUTH LANDSCHAFTSARCHITEKTEN Wankelstraße 6, 82335 Berg Tel: 08151 77477-0 Fax: 08151 774877-9 mail: office@la-fauth.de web: www.la-fauth.de	
Alle Maße und Höhen sind eigenverantwortlich am Bau zu überprüfen. Bei Unstimmigkeiten setzt sich der Auftragnehmer mit der Bauleitung in Verbindung. Für sämtliche Abstechungen der ausführenden Gewerke ist der Auftragnehmer verantwortlich. Arbeiten im Bereich von Grundstücksgrenzen sind grundsätzlich nur nach Einmessung der Grenzen durch das städtische Vermessungsamt zulässig. Der Auftragnehmer hat für den Schutz von Kabeln, Leitungen, Kanälen und Einrichtungen während der Ausführung zu sorgen. Er hat sich vor Beginn der Arbeiten eigenverantwortlich über Lage und Betriebszustand der Versorgungsleitungen zu informieren. Schäden an Einrichtungen gehen zu Lasten des AN. Ggf. vorhandene Abweichungen zu DIN-Normen bzw. Bauordnungen entsprechen den bauseitigen Ausführungswünschen / anforderungen.	
Bezugshöhe:	
Leistungsphase: 5	
Planimhalt: Absturzsicherung Stahlbau 1	
Baubabschnitt:	
Projektnummer: 23_16	
Plannummer: FEL_DET_5_0.07	
Index:	Status:
Gezeichnet: TH	Datum: 13.08.2026
Gesehen: CF	
Gerechnet/Datum:	
Planformat: 1,189 / 0,5123	
Photodatum: 13.08.2026	
Maßstab: 1:10/1:20	