




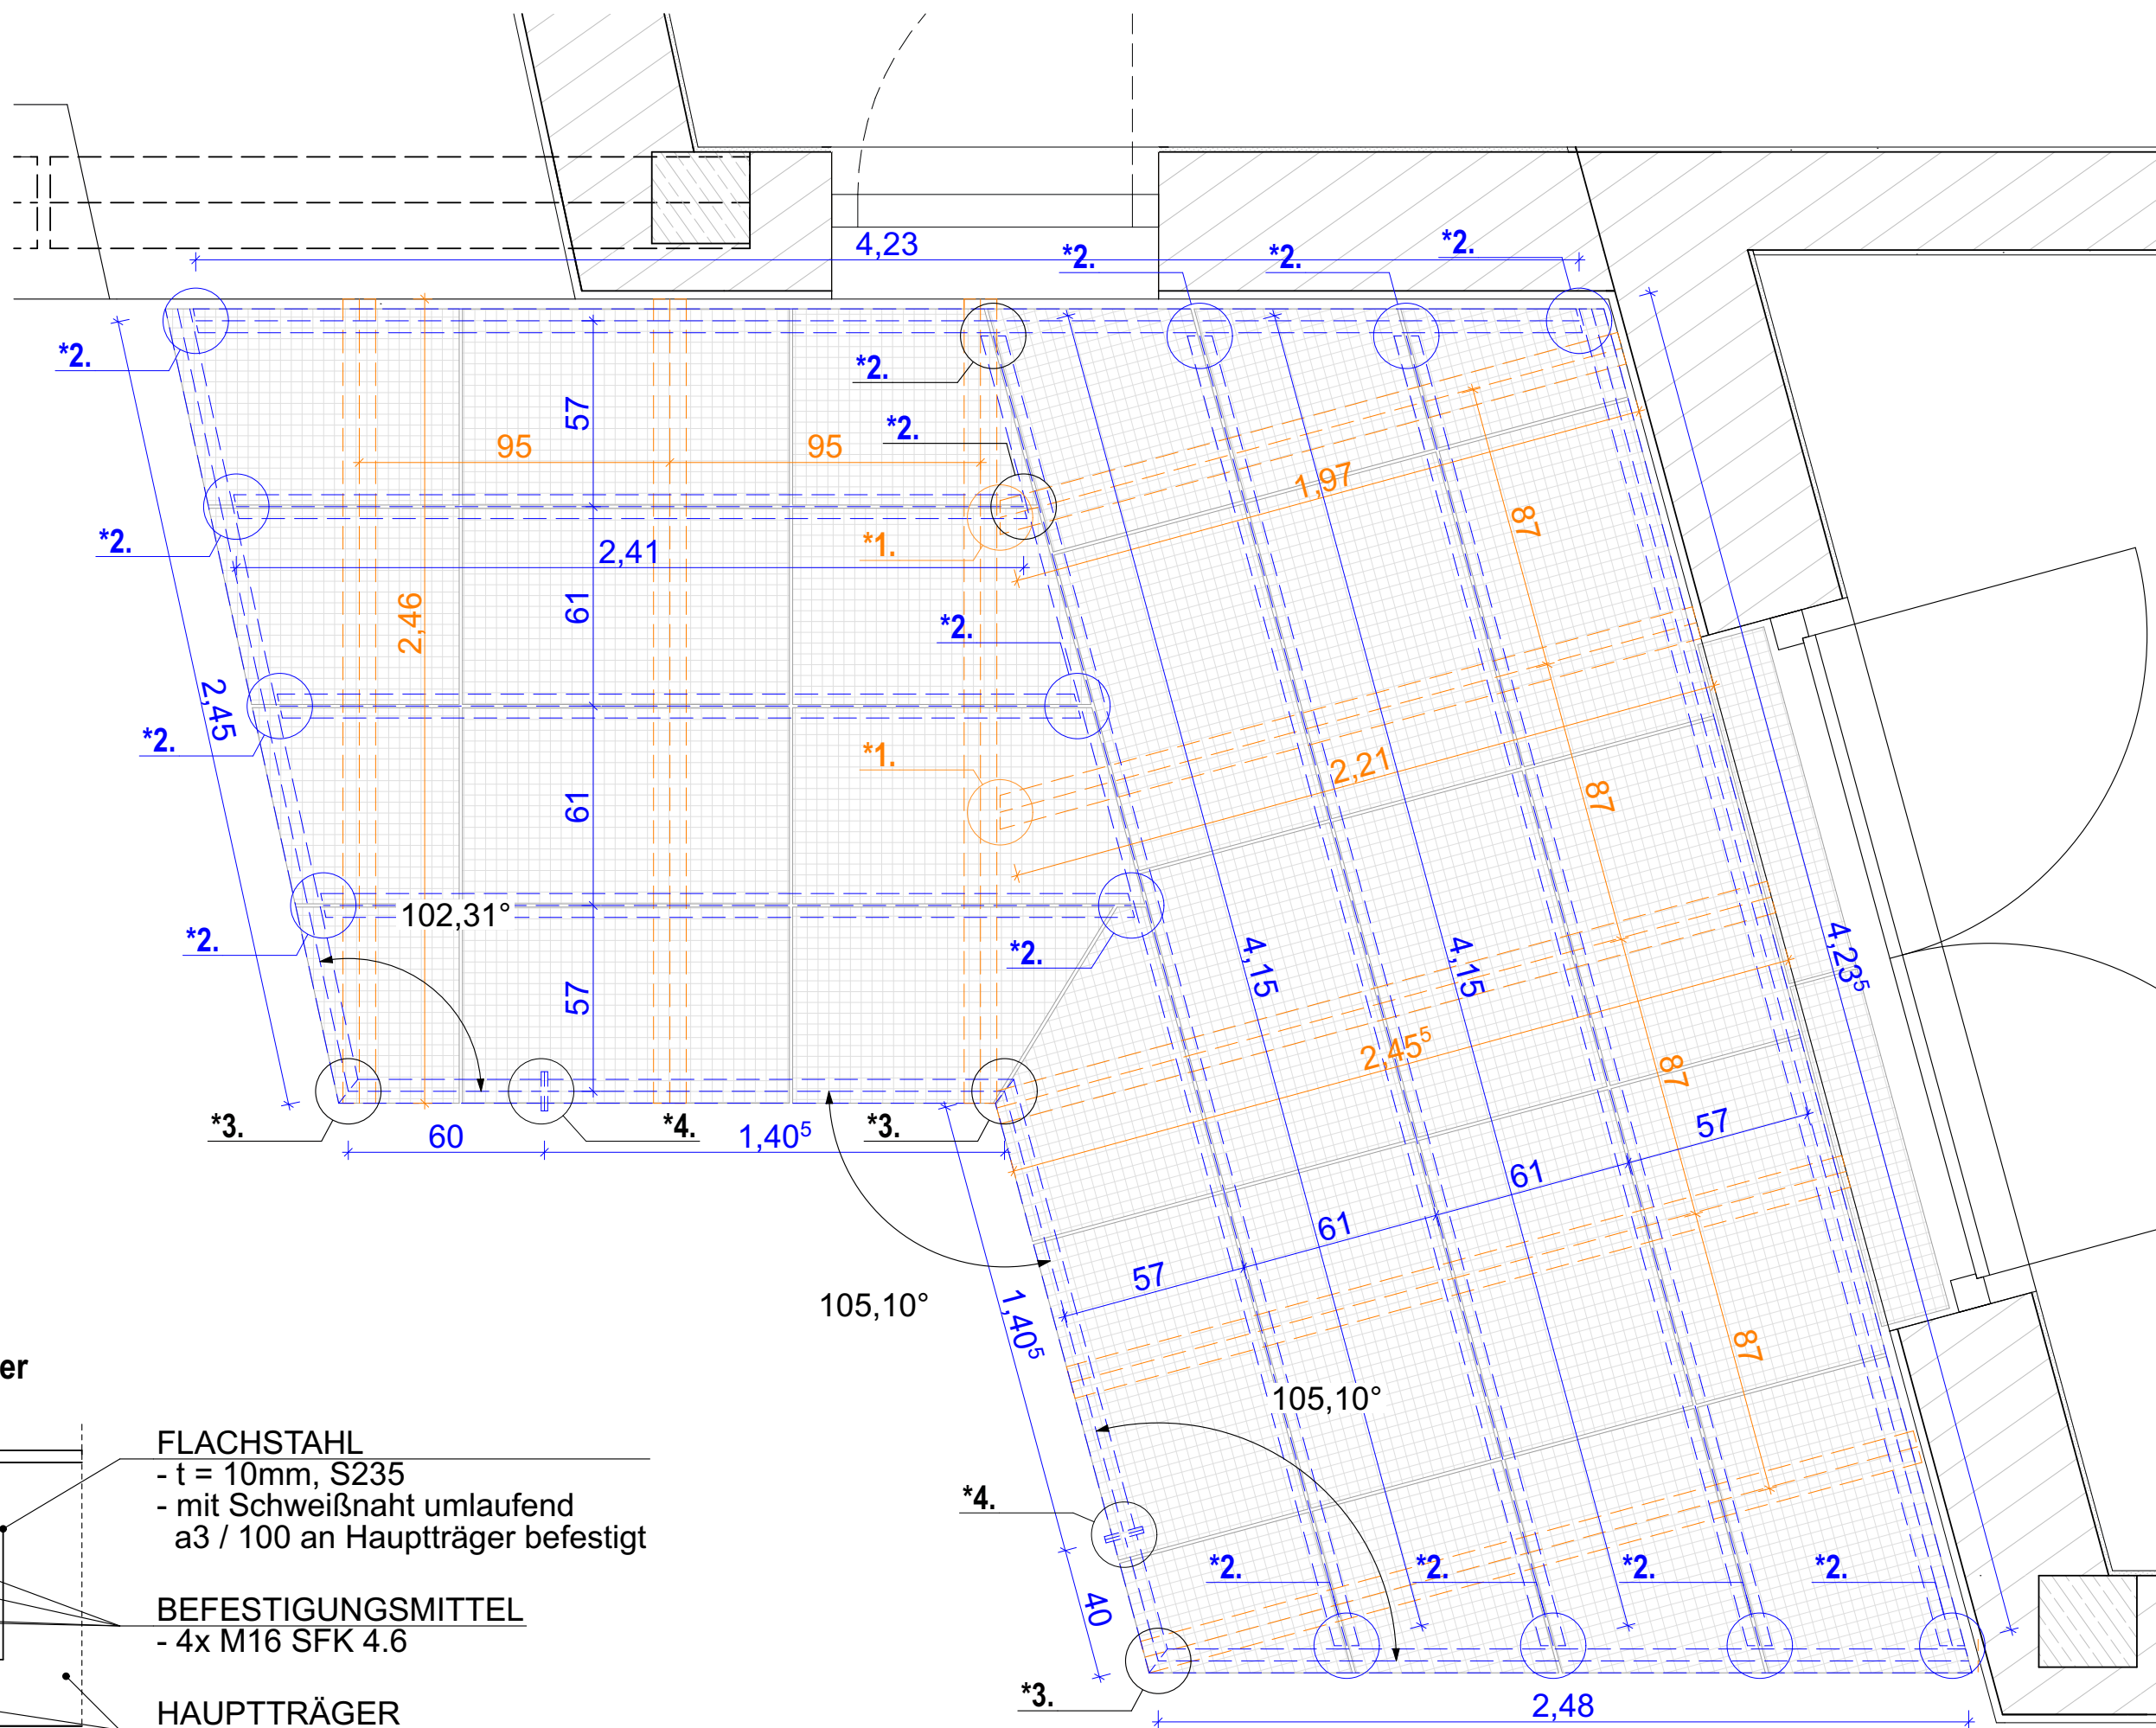

***1. gelenkiger Stoß Hauptträger**

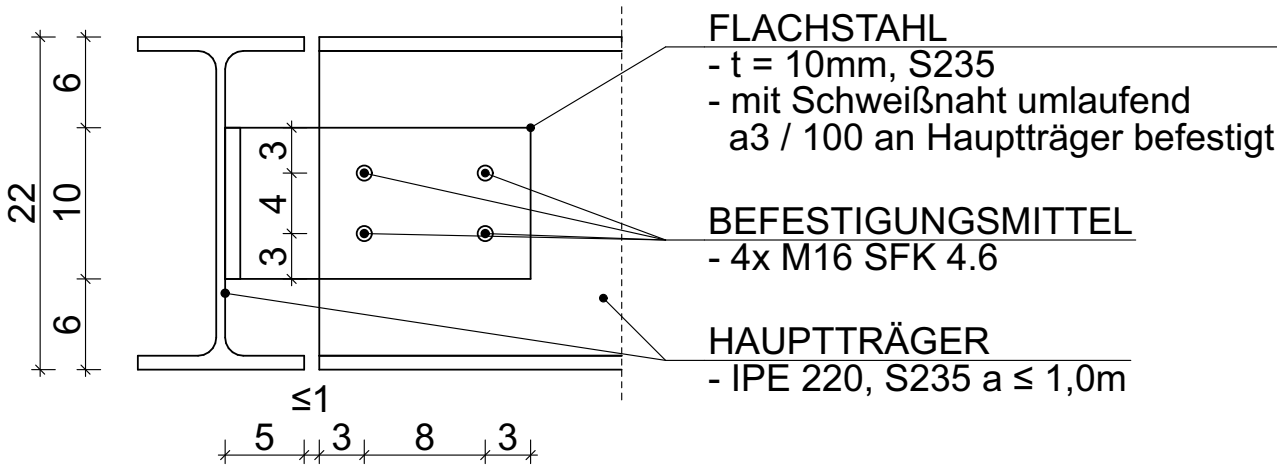


***2. gelenkiger Stoß Nebenträger**

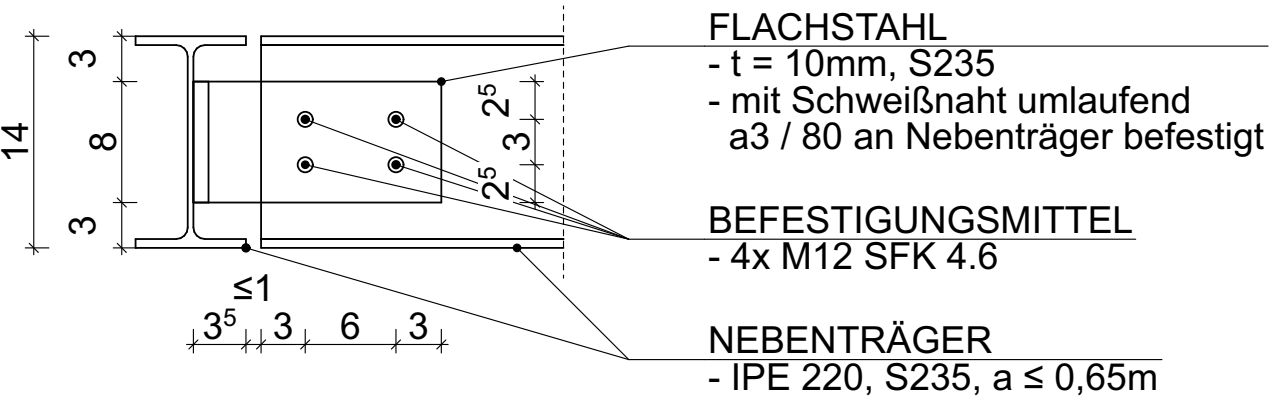

***3. Gehrungsstoß**
- geschweißt
- aw = 3mm umlaufend

***4. Stirnplattenstoß Nebenträger**

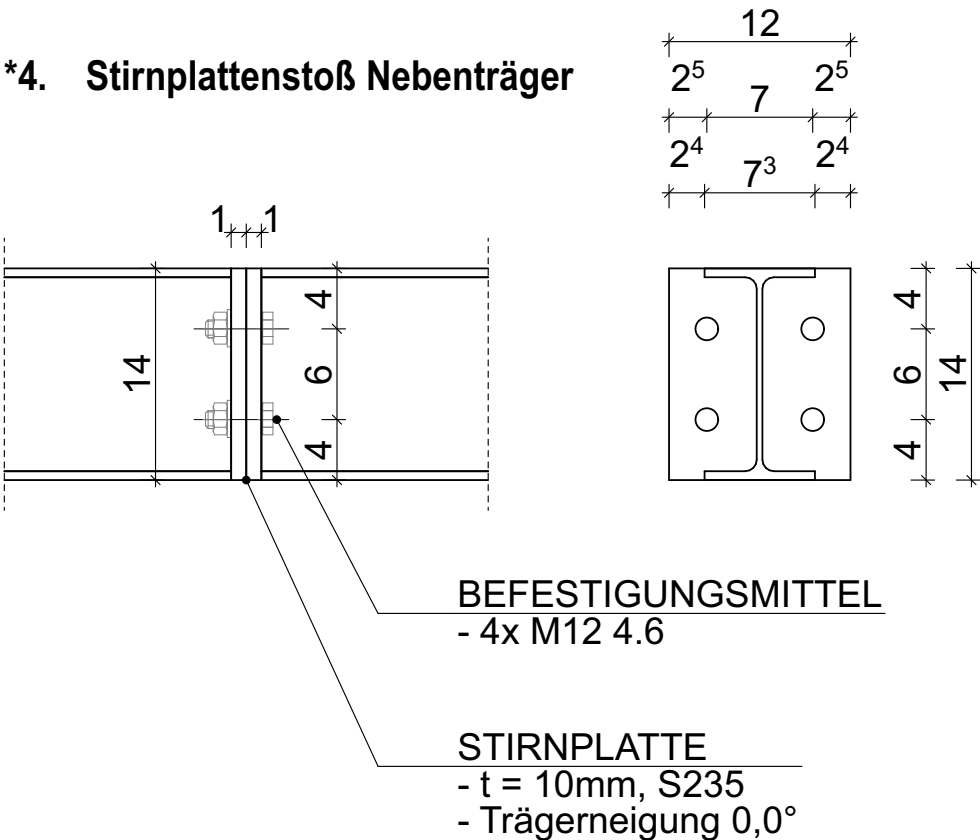

Legende		Grundriss	
+	-2,07	Höhenkote UK Rohmaß	Wand STAHLBETON
⊕	-2,07	Höhenkote OK Fertigmaß	Wand KALKSANDSTEIN
⊖	-2,07	Höhenkote OK Rohmaß	Wand POROTON
▽	-2,07	Höhenkote OK Fertigmaß	Trockenbauwand
▼	-2,07	Höhenkote OK Rohmaß	Trockenbauwand F30
△	-2,07	Höhenkote UK Fertigmaß	Trockenbauwand F90
▲	-2,07	Höhenkote UK Rohmaß	

Alle Rohbauöffnungen gelten ab Oberkante Fertigfußboden!

MASSANGABEN · Für den Bestand liegt kein Aufmaß vor. Differenzen sind mit der Bauüberwachung abzustimmen.


Sämtliche Maße sind vom Unternehmer eigenverantwortlich am Bau zu prüfen!

TRAGWERK · Alle Ausführungspläne sind nur in Verbindung mit den gültigen Schal- und Bewehrungsplänen des Tragwerksplaners, sowie den Durchbruchplänen der Fachingenieure gültig und/oder den ergänzenden Angaben. Dehnungsfugen sind nach Angabe des Tragwerksplaners auszuführen. Der Ausführende ist verpflichtet, den Auftraggeber auf etwaige Unstimmigkeiten der Ausführungsunterlagen hinzuweisen (VOB/B § 4.3).

BRANDSCHUTZ · Alle Ausführungspläne sind nur in Verbindung mit dem gültigen Brandschutzkonzept und den dazugehörigen Brandschutzplänen gültig. Außerdem sind die ergänzenden Angaben in den Detailplänen zu beachten.

IN	DATUM	ÄNDERUNGEN	BEARB.

Plancodierung
FEL 2026-07-02 2ECK WP D 665_F.00_Stahlbalkon Grundriss

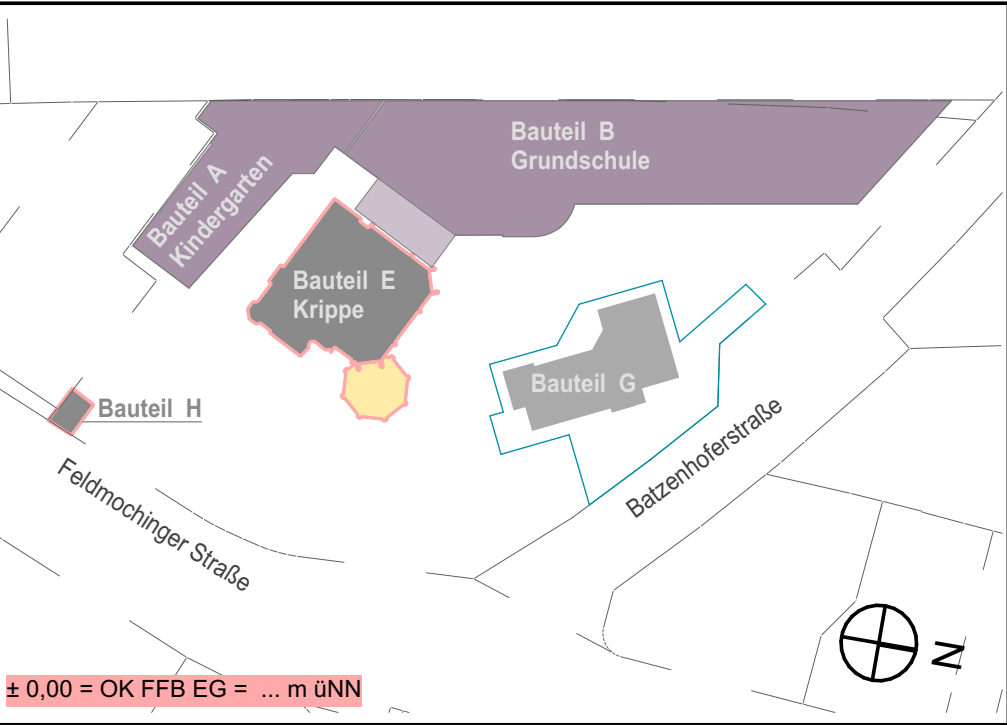

Vorhaben
100 · FEL - Feldmochinger Straße 7, 80992 München
FEL Neubau für Grundschule IBSM sowie Neubau und Umbau für Kindertageseinrichtung IKC
Flurnummer · 1039, 1033/3, 1033/5

Auftraggeber
International Bilingual School Munich gemeinnützige GmbH (IBSM) und International Kids Campus GmbH (IKC), je vertreten durch GF Rainer Eckerl
Fürstenrieder Straße 267
81377 München

Planersteller
2_ECK Architekten
Leschik und Barnitzki GmbH
Leipziger Str. 13 B
01097 Dresden
Tel: 0351 - 486 166 0
e-mail: bellen@2-eck.com

Planinhalt	Maßstab
Stahlbalkon Grundriss	1:20, 1:5

Projektstadium Ausführungsplanung	Datum 02.07.2026	Blattgröße A2	Planersteller MBe
Dateiname: 1100_FELWP_pln			