
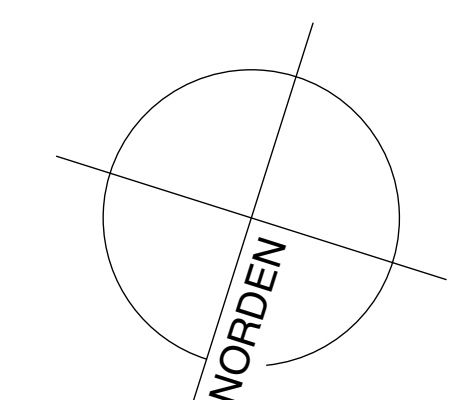


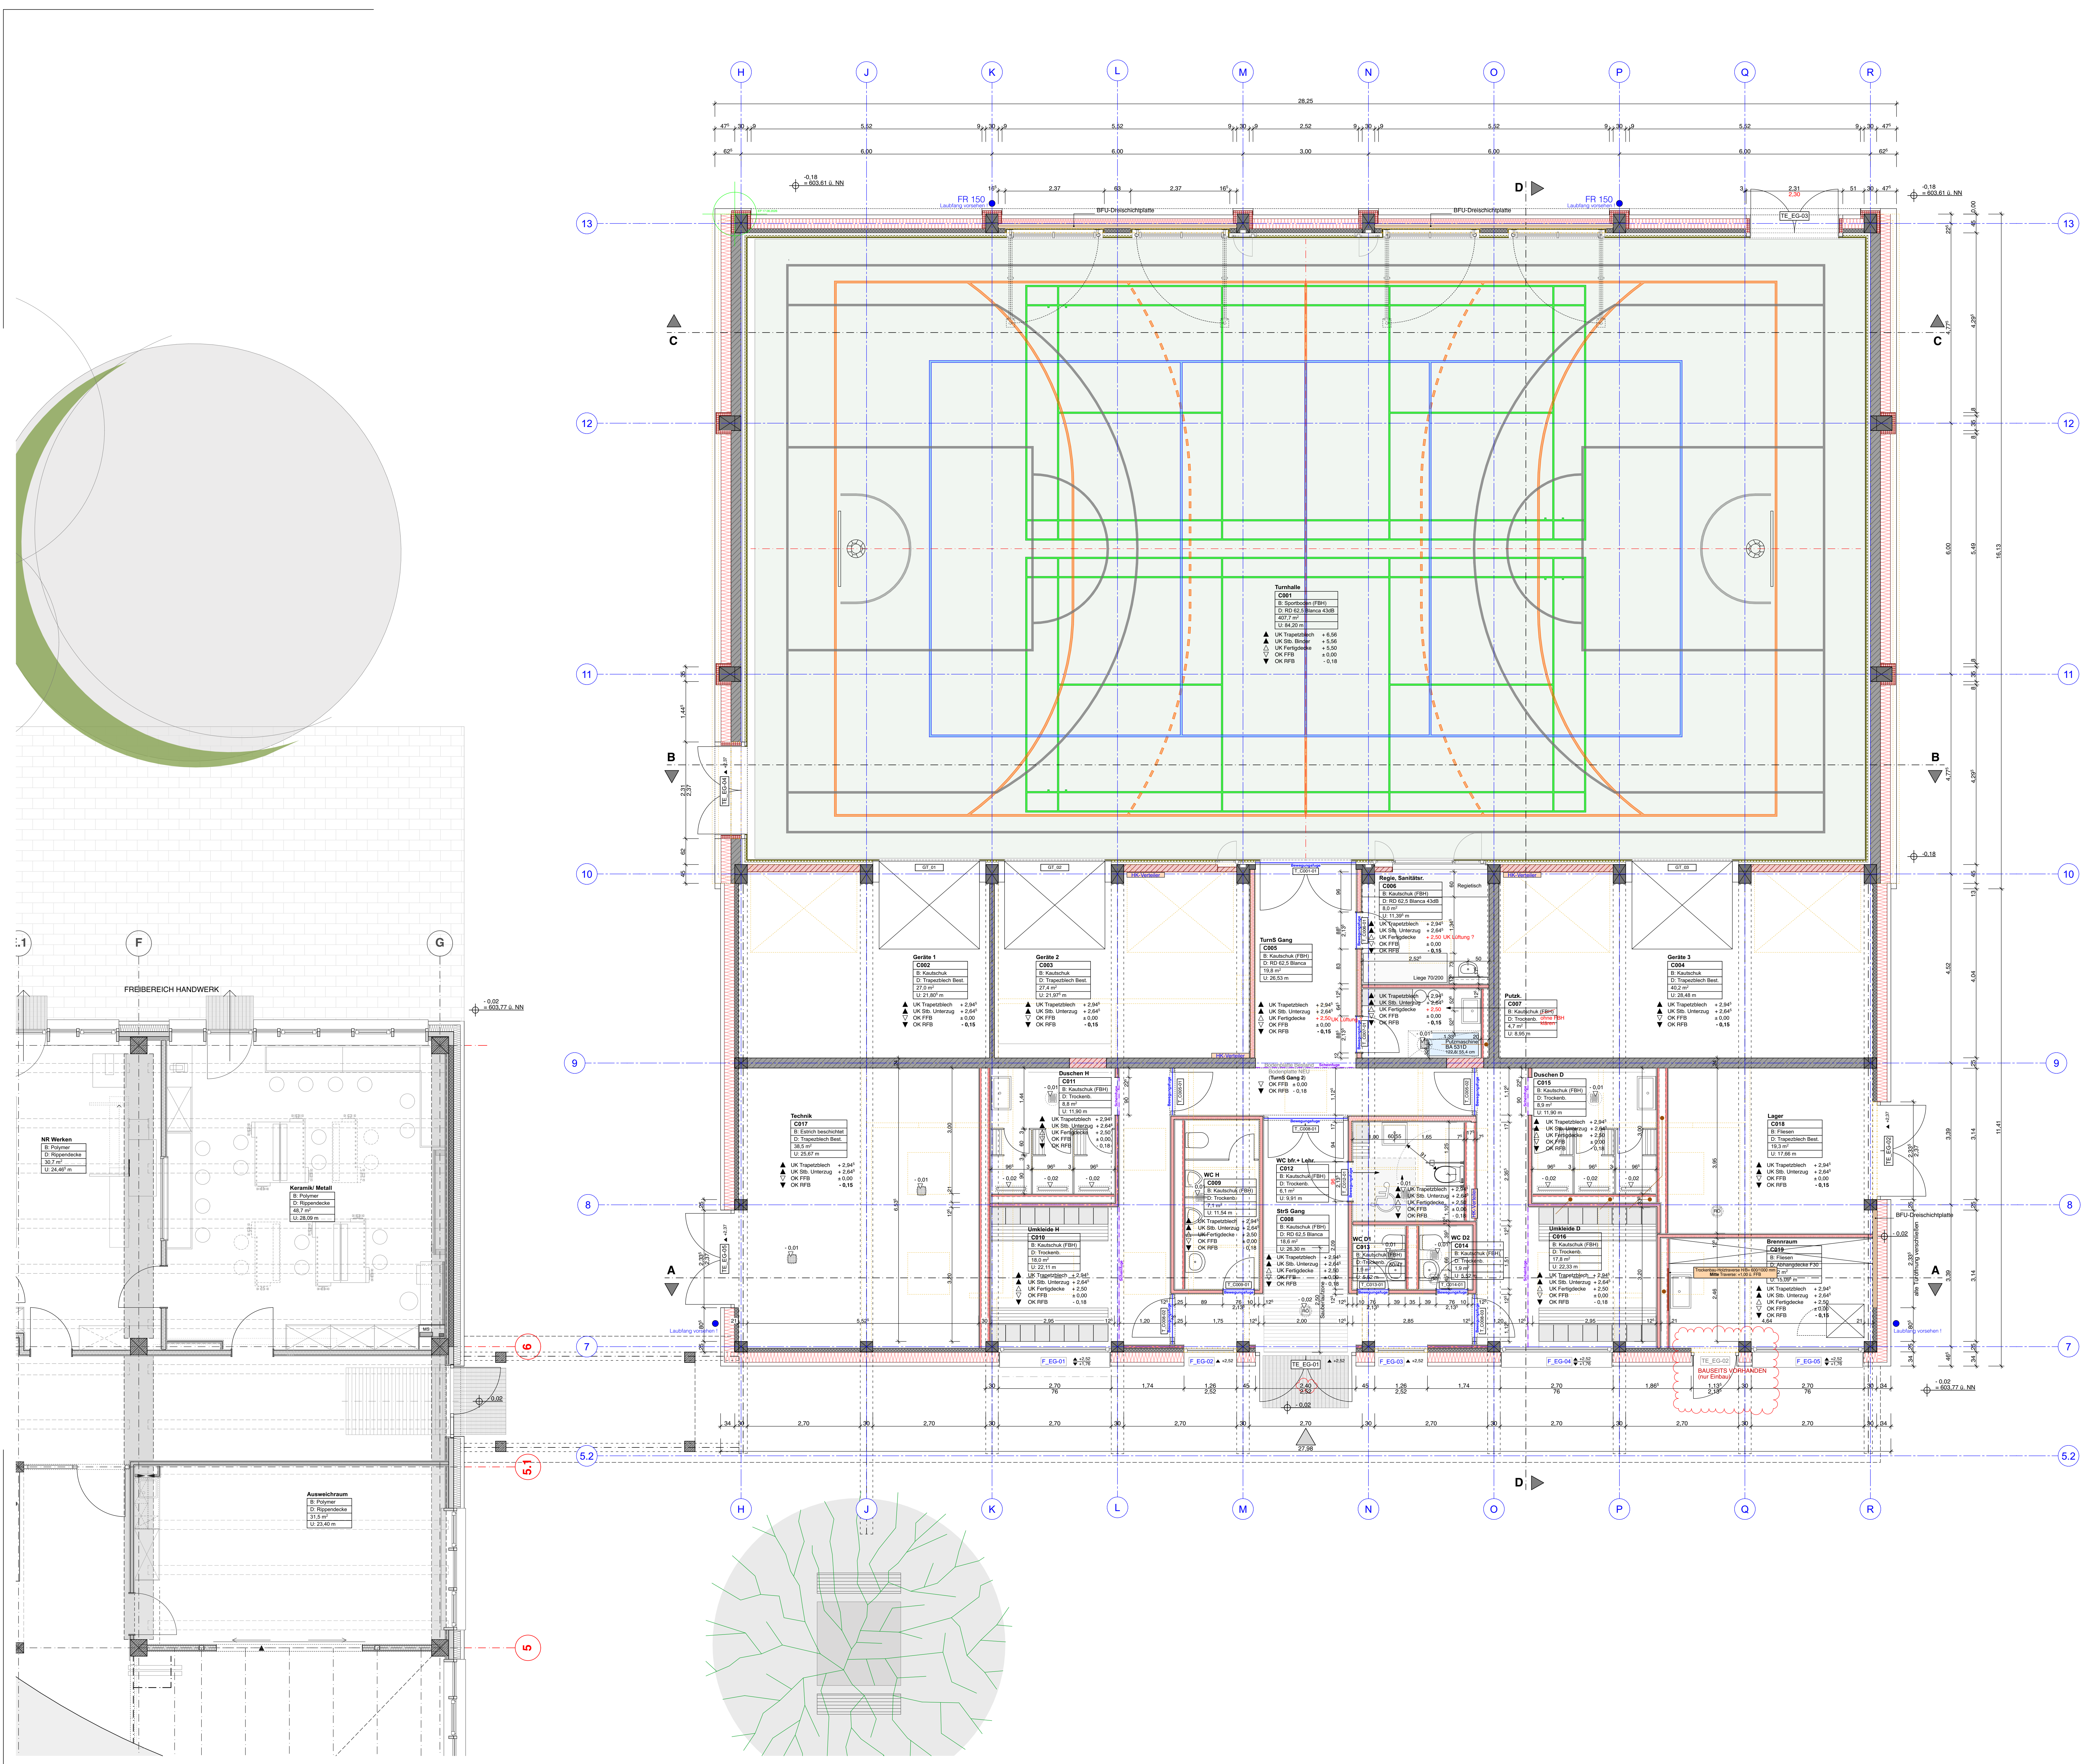

			W 02		
F	Fundament	E	Etboen	PO	Puozfthng
FB	Fertigstnboen	H	Heizung	UK	Unterkerne
RFB	Rohrboenboen	L	Lfuhung	OK	Oberkerne
UF	Unterbaue	S	Sanitär	STB	Stnboen
St	Sturz u. RFB	RD	Rolladen	FB	Fertigsteinboen
BR	Brstungshhe u. RFB	D	Decke		
	MS	Mauerschnitt		STB	Stnboen
	BD	Fuozbodenbruch			Beton unbewehrt
	DD	Deckendnbruch			Trockenbauwand
	MD	Mauerschnitt			Dmmung hart/weich
	RO	Revisionsfufung		RFB	Rohquerte
	HLZ	Mauerzegel		FFB	Fertigquerte
	FT	Stnboen Fertigteil			

SÄMTLICHE MAßANGABEN FÜR AUßENWANDÖFFNUNGEN UND INNENTÜREN BEZIEHEN SICH AUF DEN JEWEILIGEN FERTIGFLUSSBODEN.
ALLE MASSE SIND ROHMASSUMME UND AUF DER BAUSTELLE VERANTWORTLICH ZU ÜBERPRÜFEN!
KONSTRUKTIVE TEILE (MAUERWERK, BETONTEILE, STÜTZEN, STÄBTEILE ETC.) SIEHE STATISCHE
BERECHNUNG, BEWEHRUNGS- UND POSITIONSPÄNE DES STATIKERS. SCHLITZE UND DURCHBRÜCHE NACH
ANGABE DER JEWEILIGEN PROJEKTANTEN. VORMAUERUNGEN NACH ANGABE BAULEITUNG

AUSFÜHRUNGSPLANUNG



Bauherr: Landkreis Bad Tölz - Wolfratshausen, Prof.- Max- Lange- Platz 1, 83646 Bad Tölz


ERDGESCHOSS BA3 - TURNHALLE	M 1 : 50	PLANNUMMER W 02
---------------------------------------	-----------------	---------------------------

[illegible]


VORABZUG
13.08.2026

LV

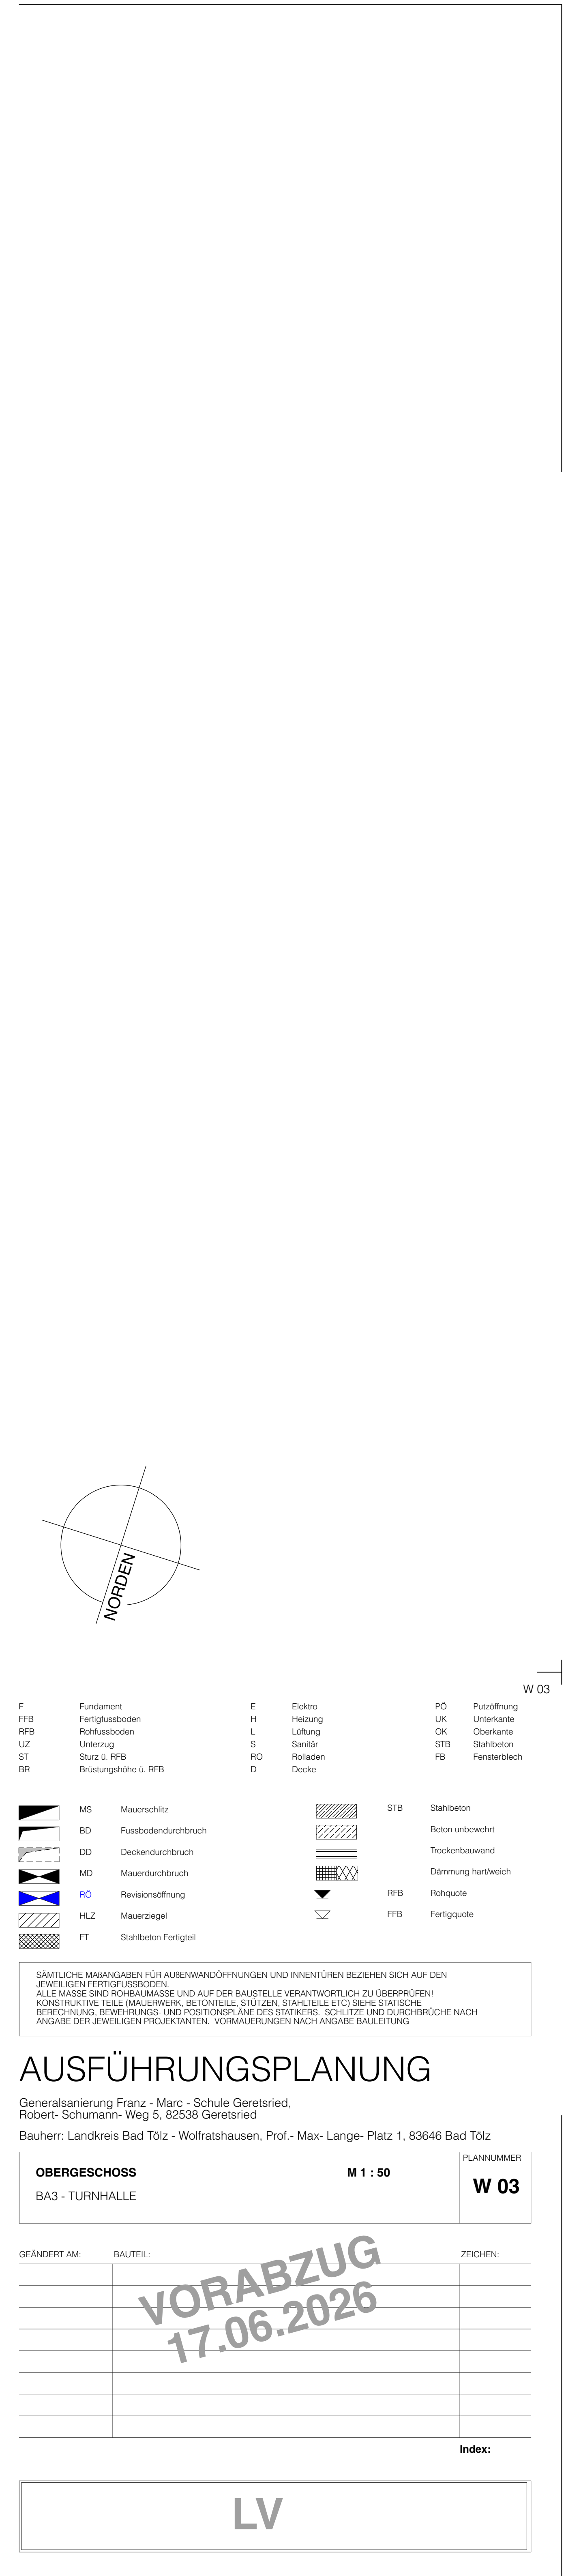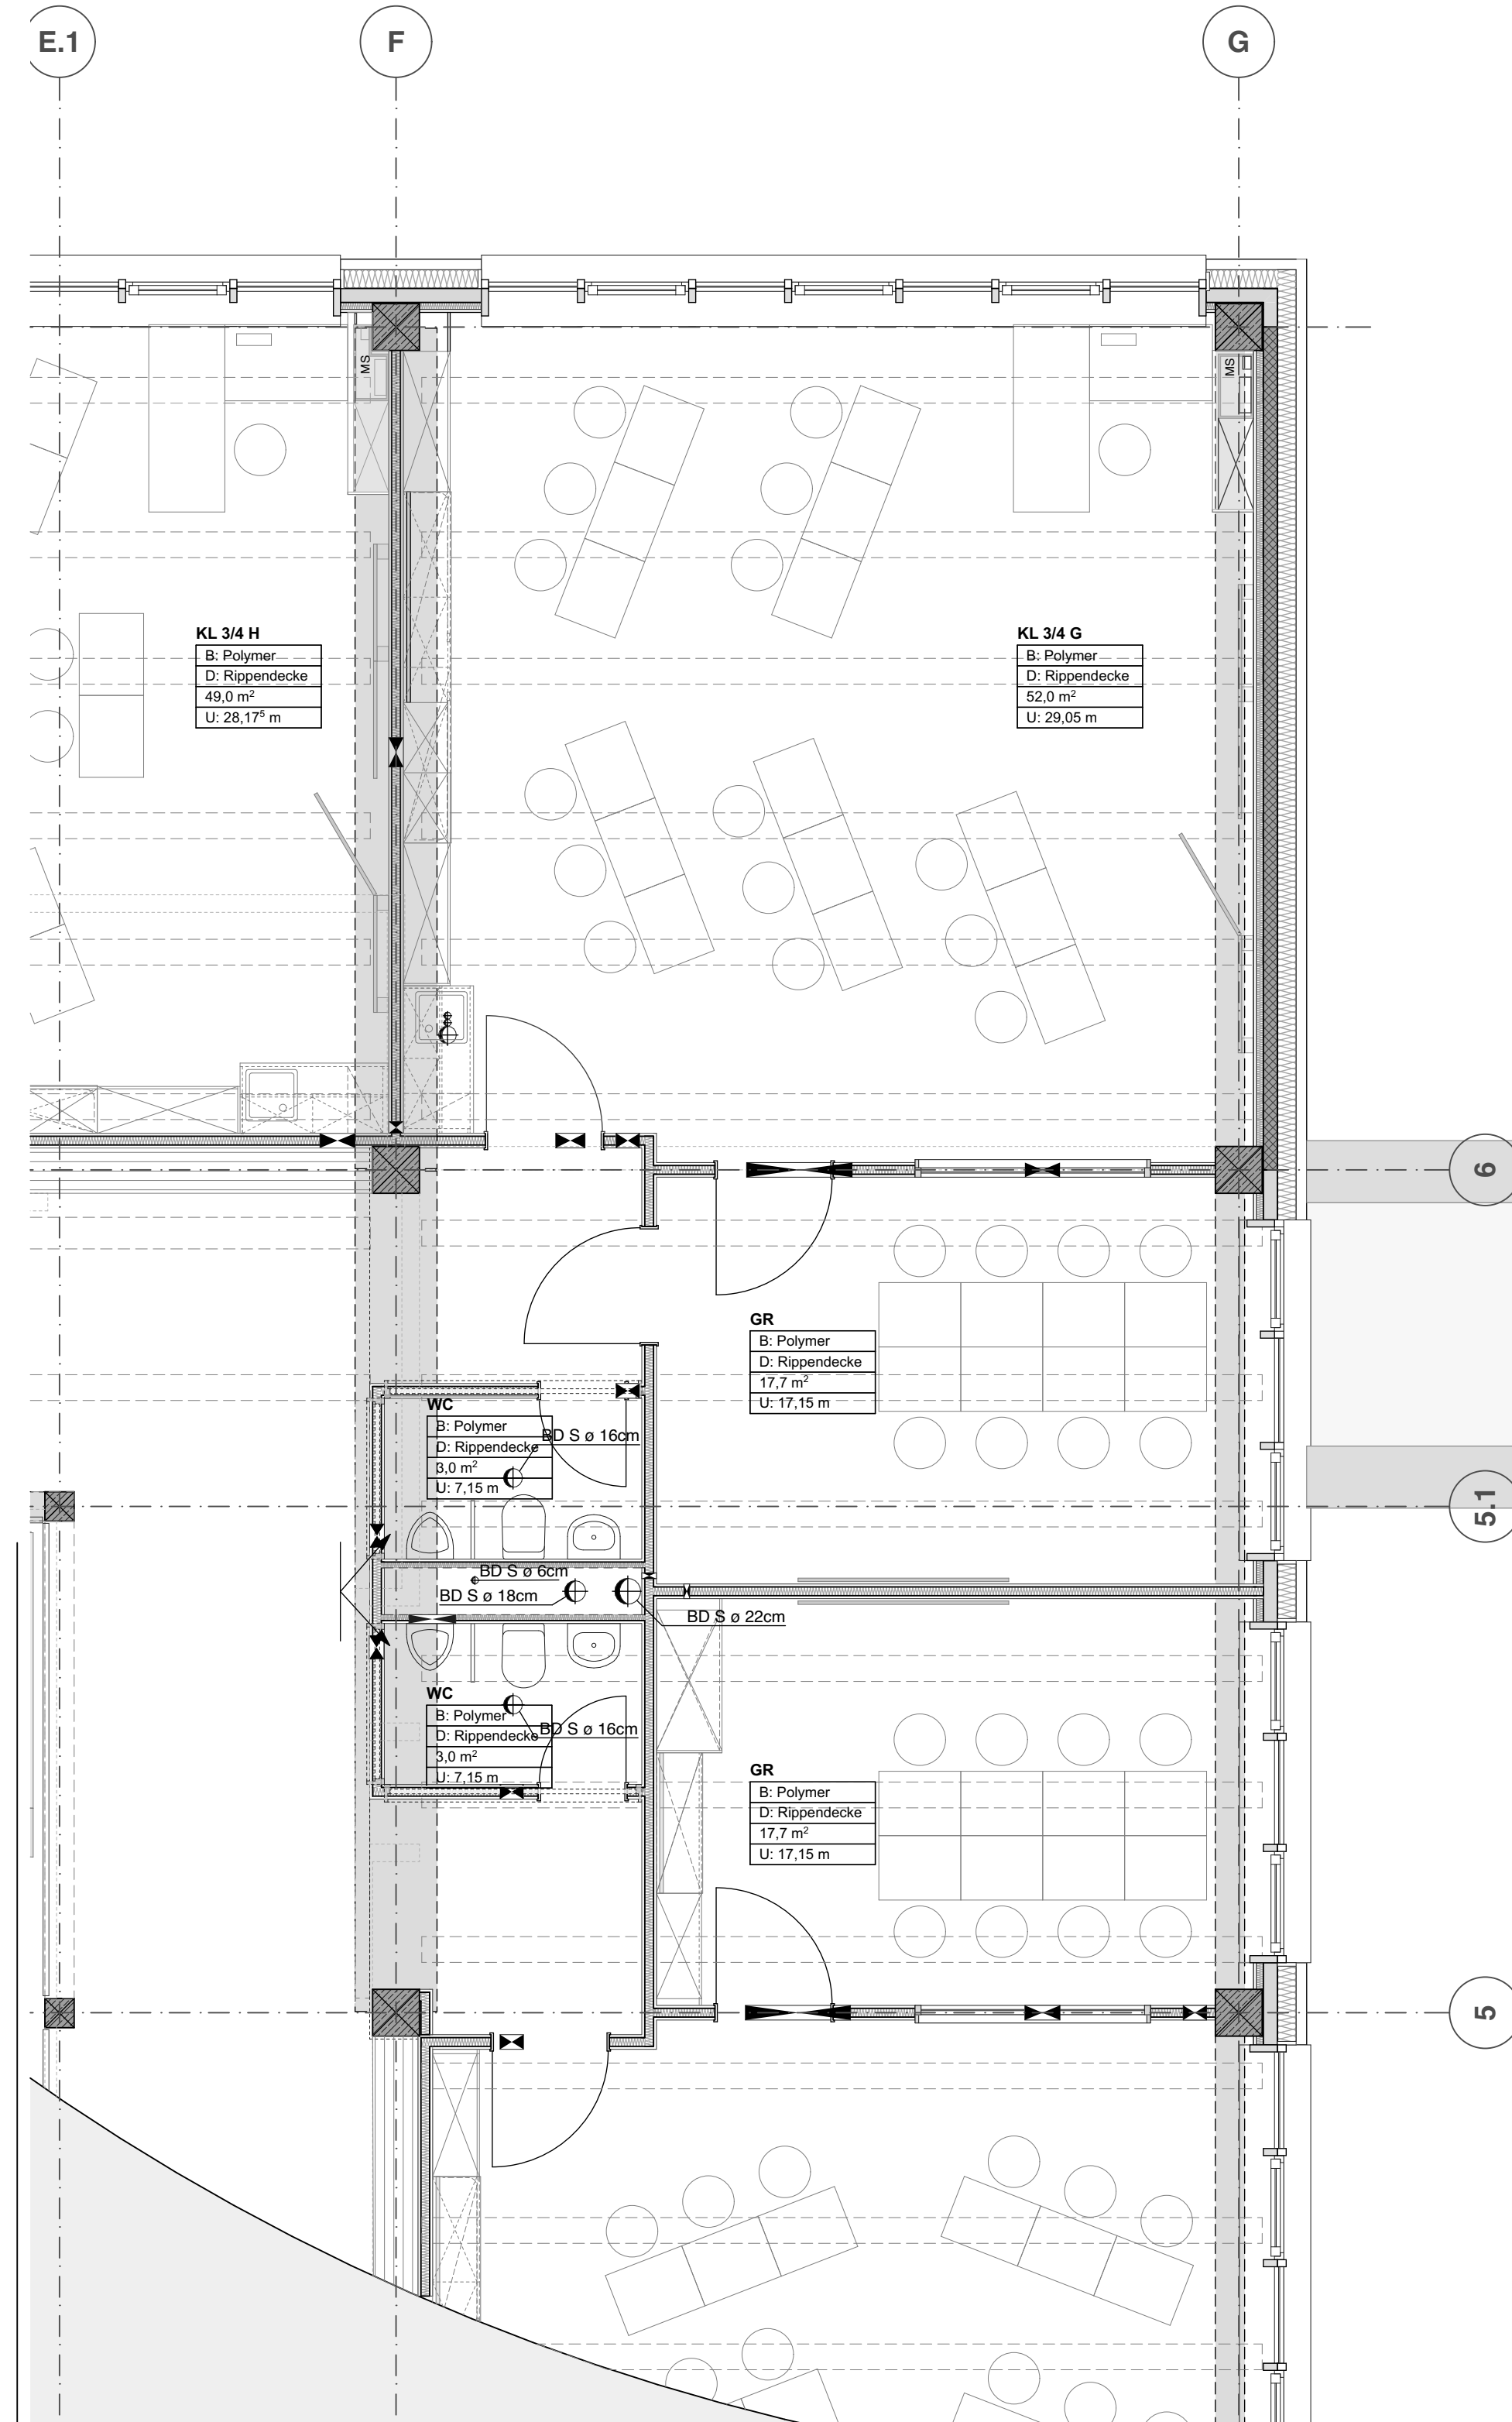


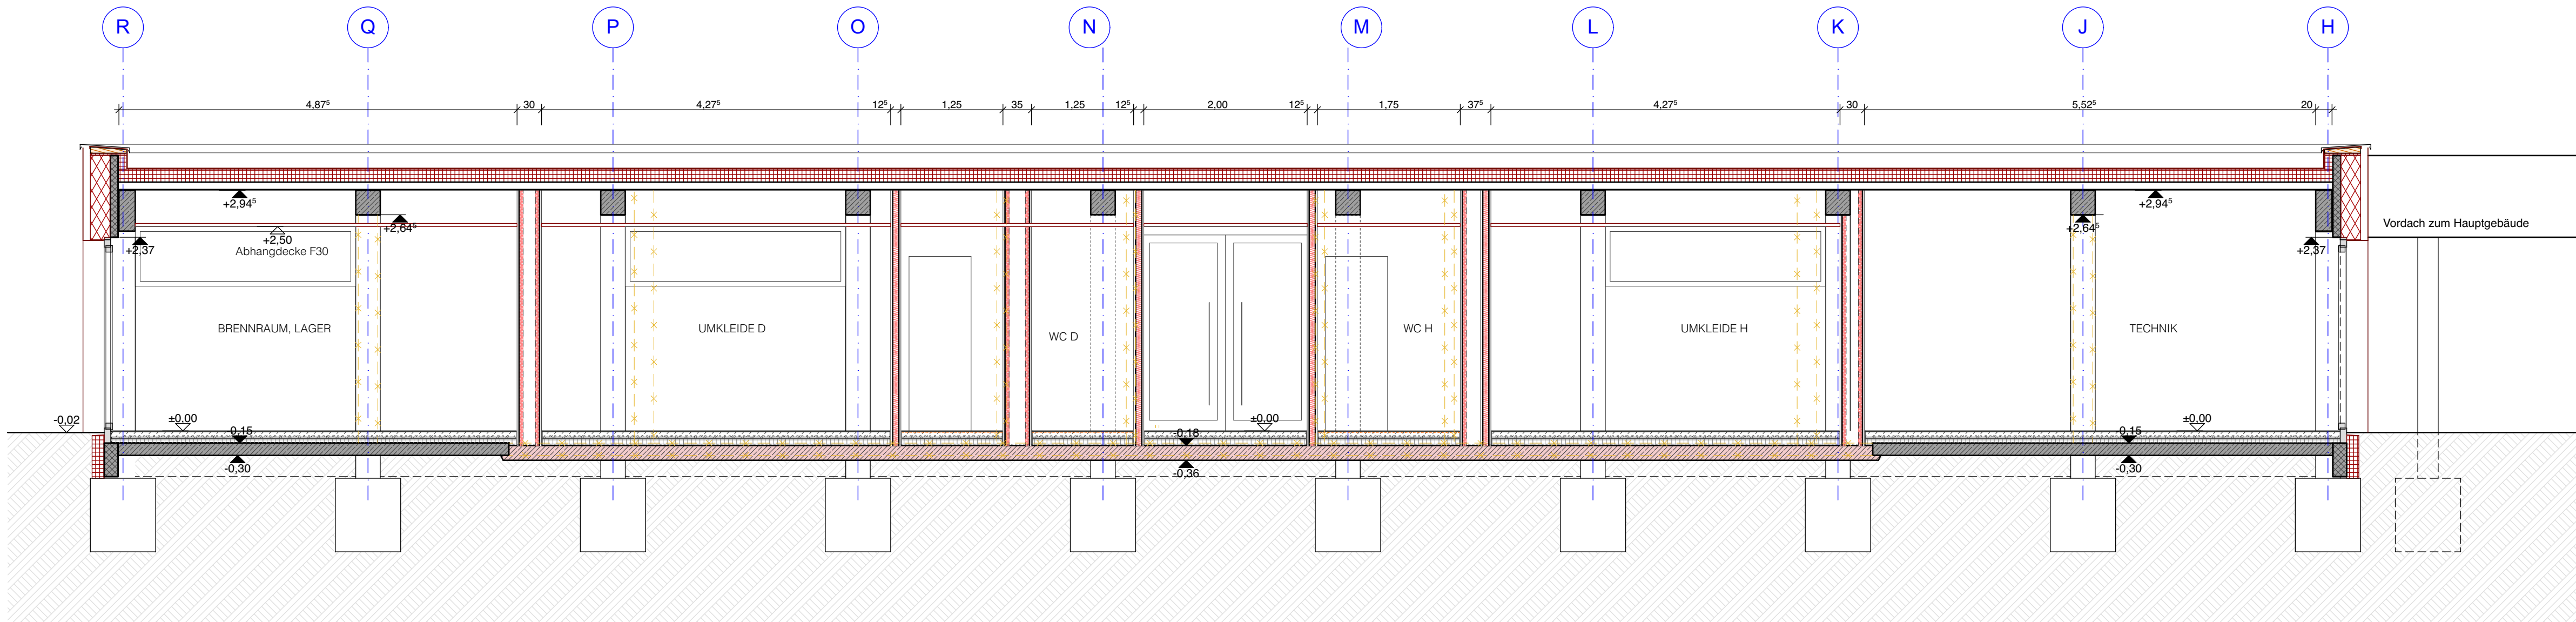


Schnitt A-A

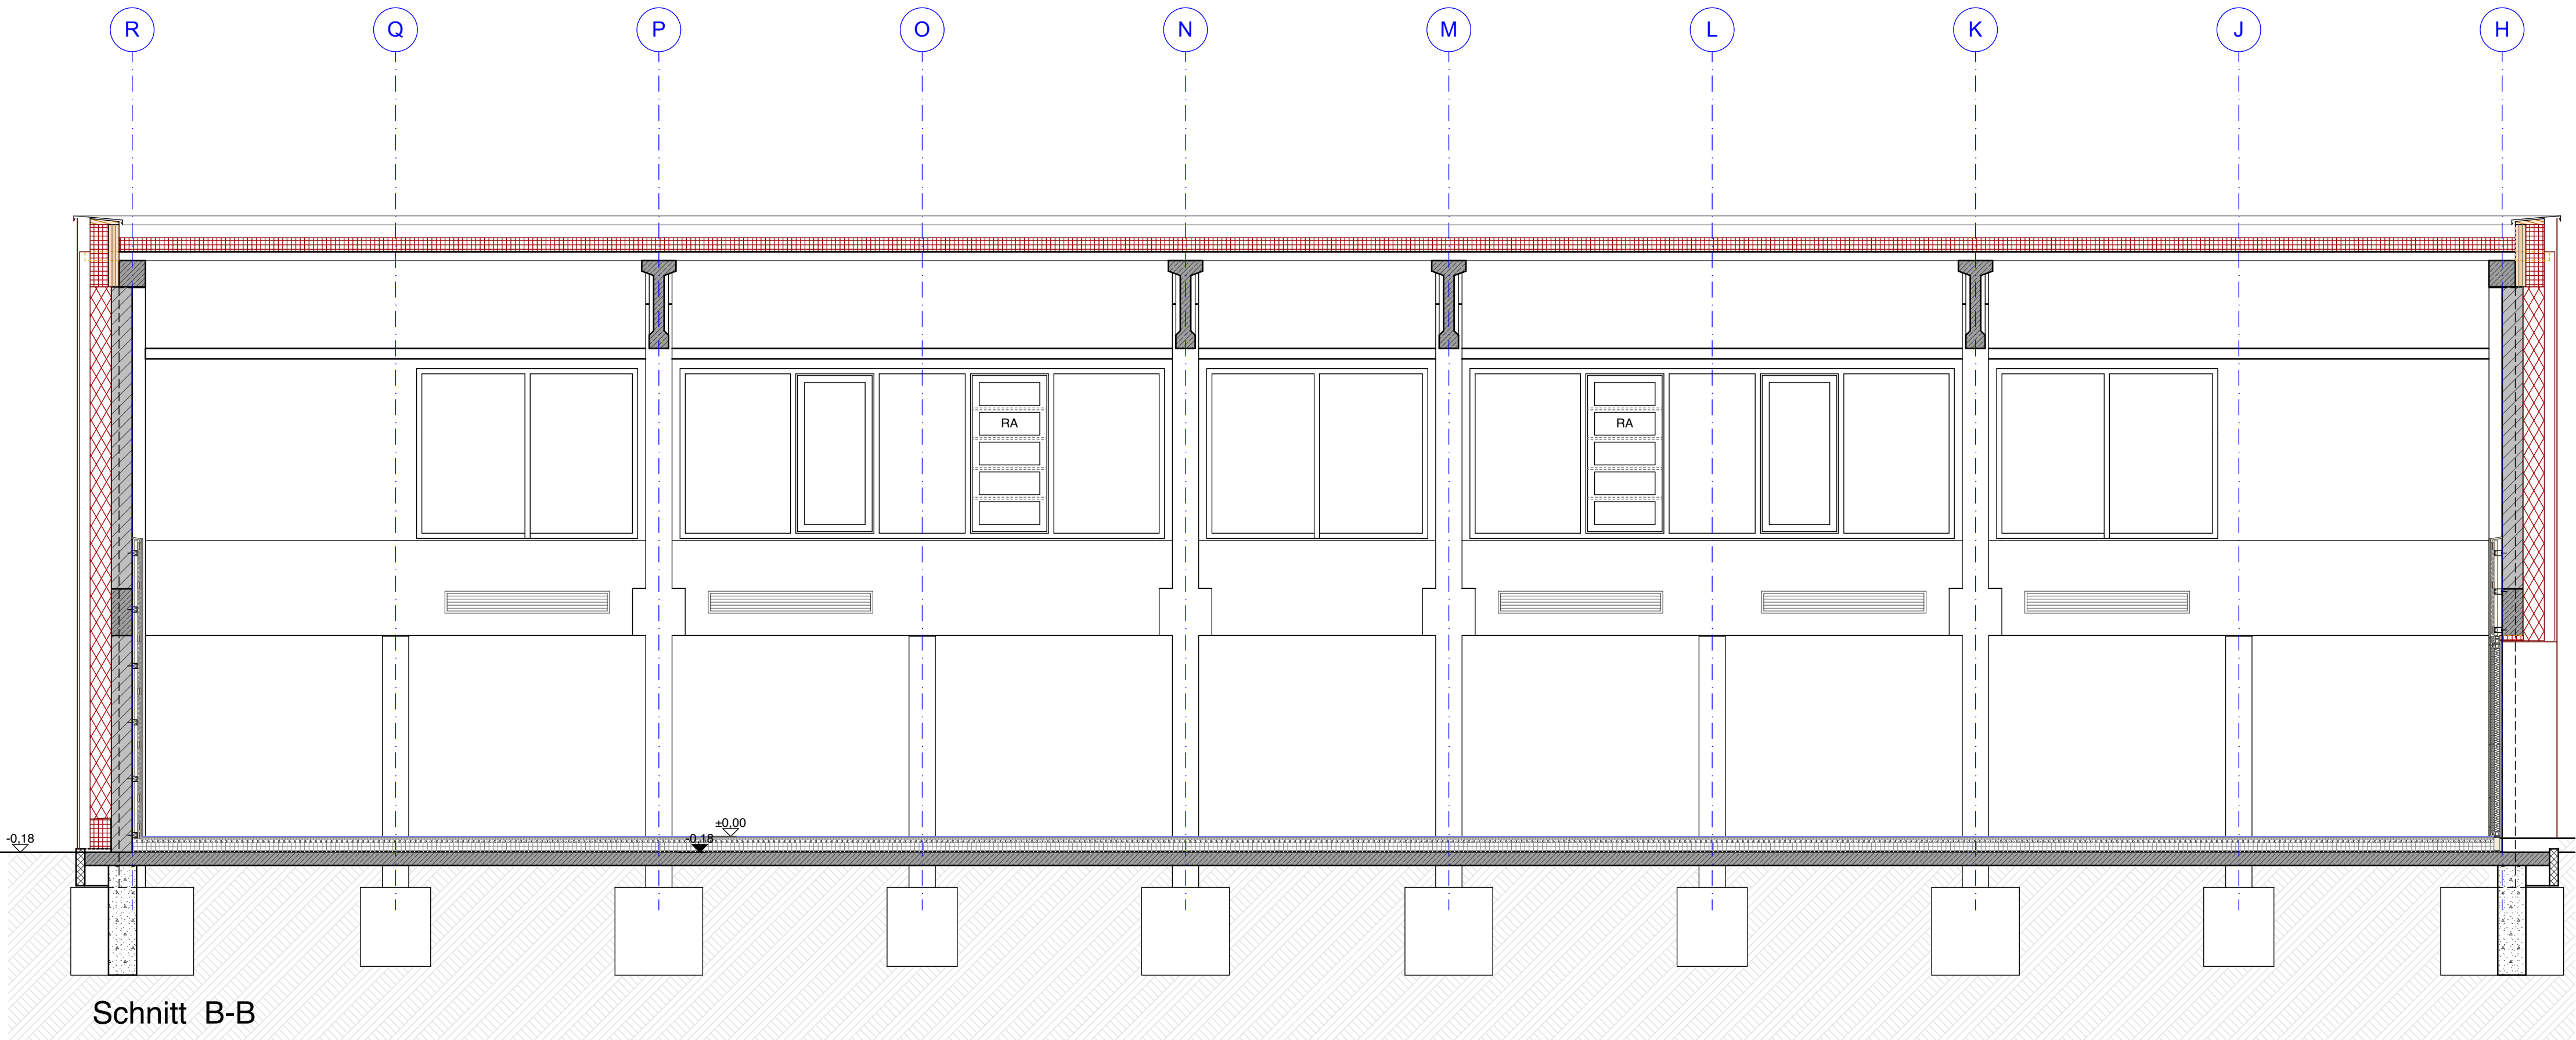

Schnitt B-B

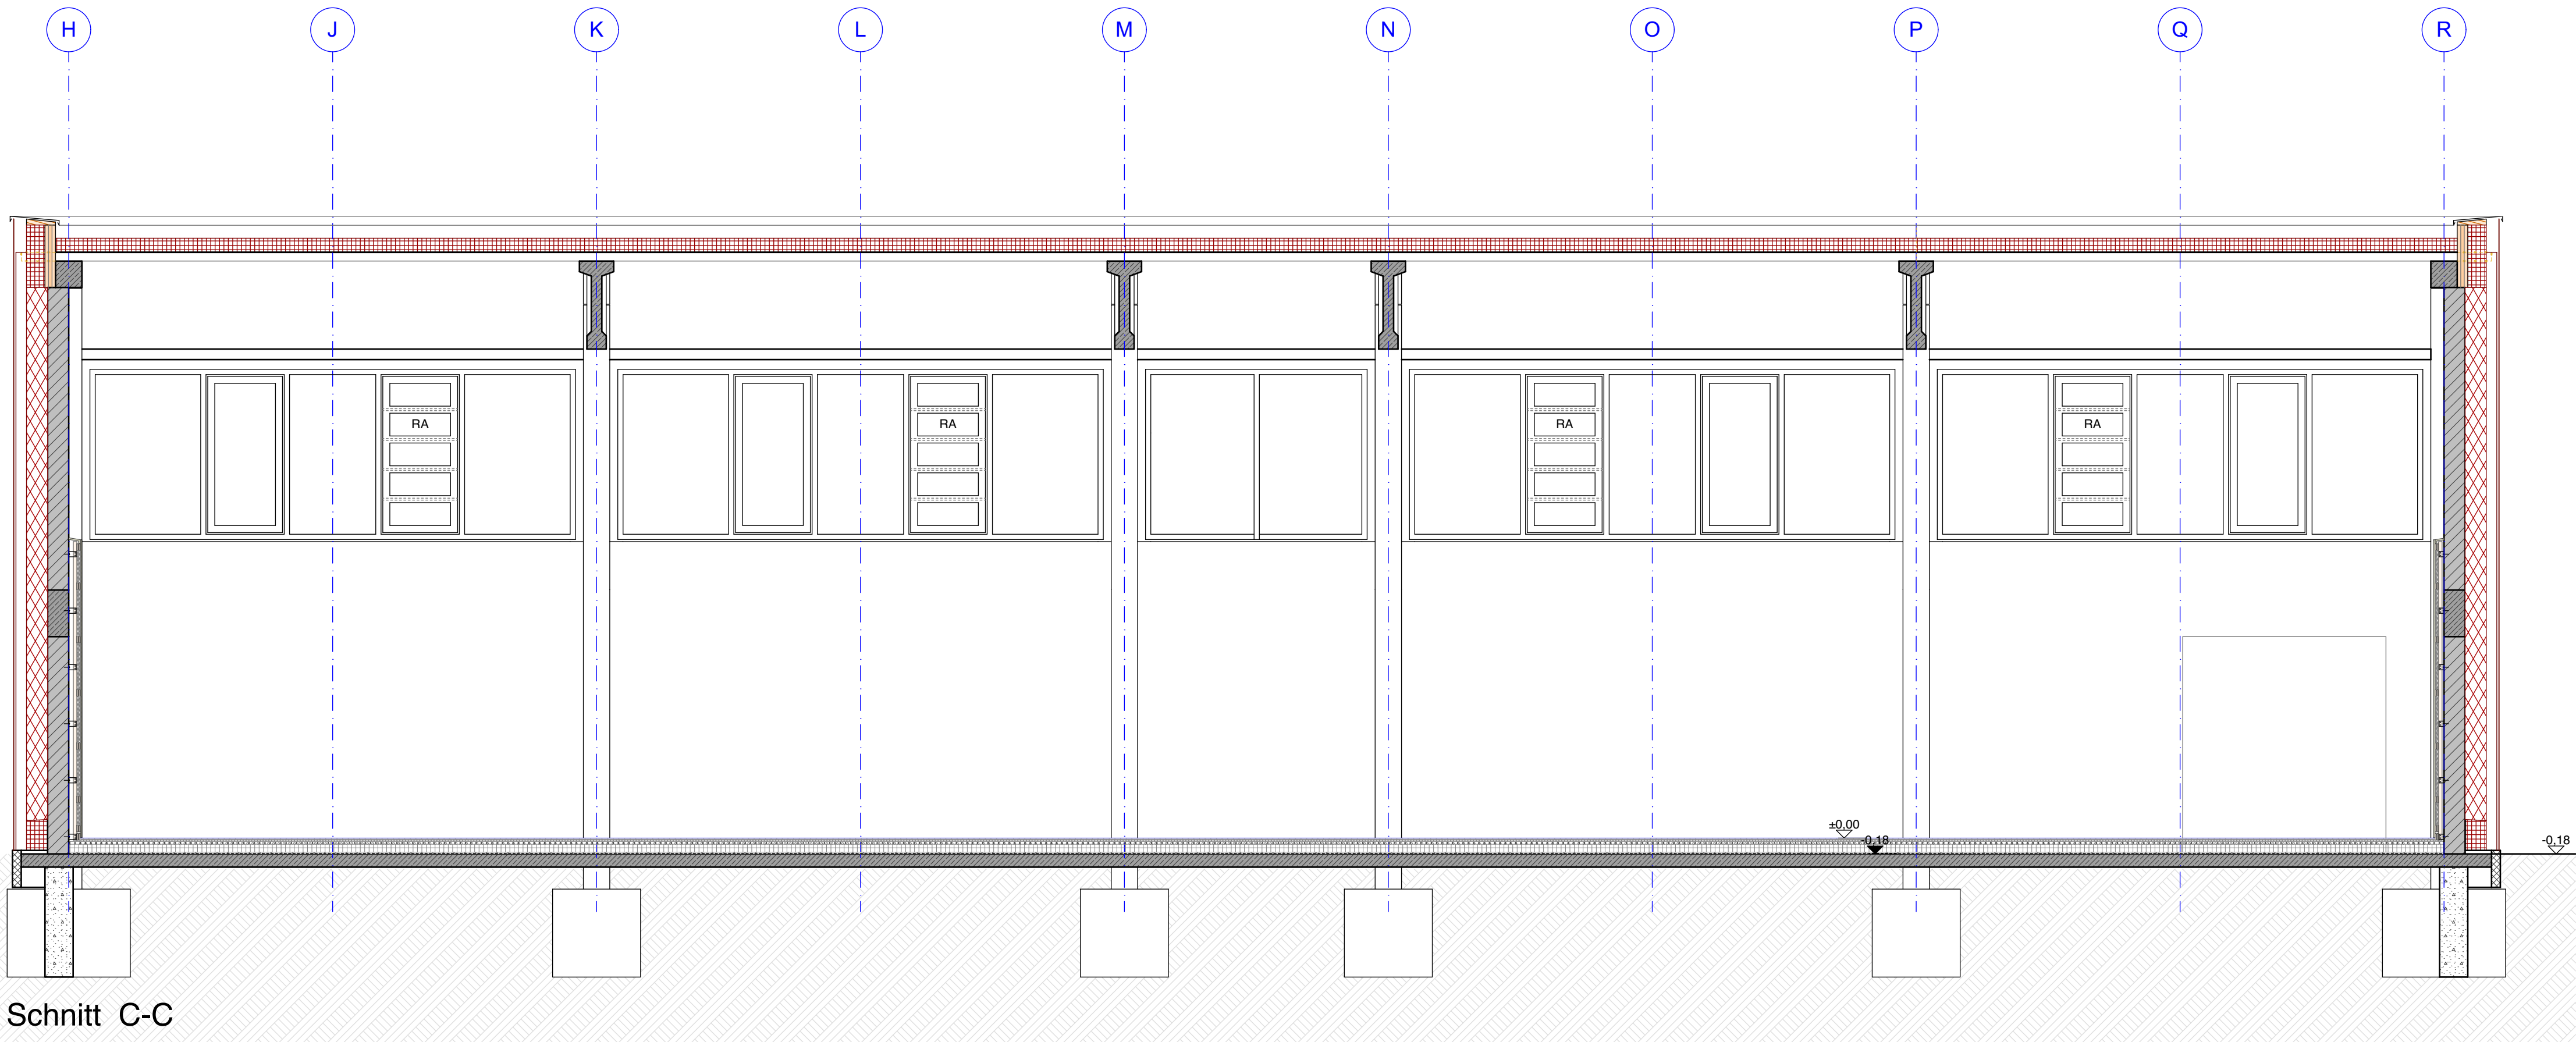

Schnitt C-C

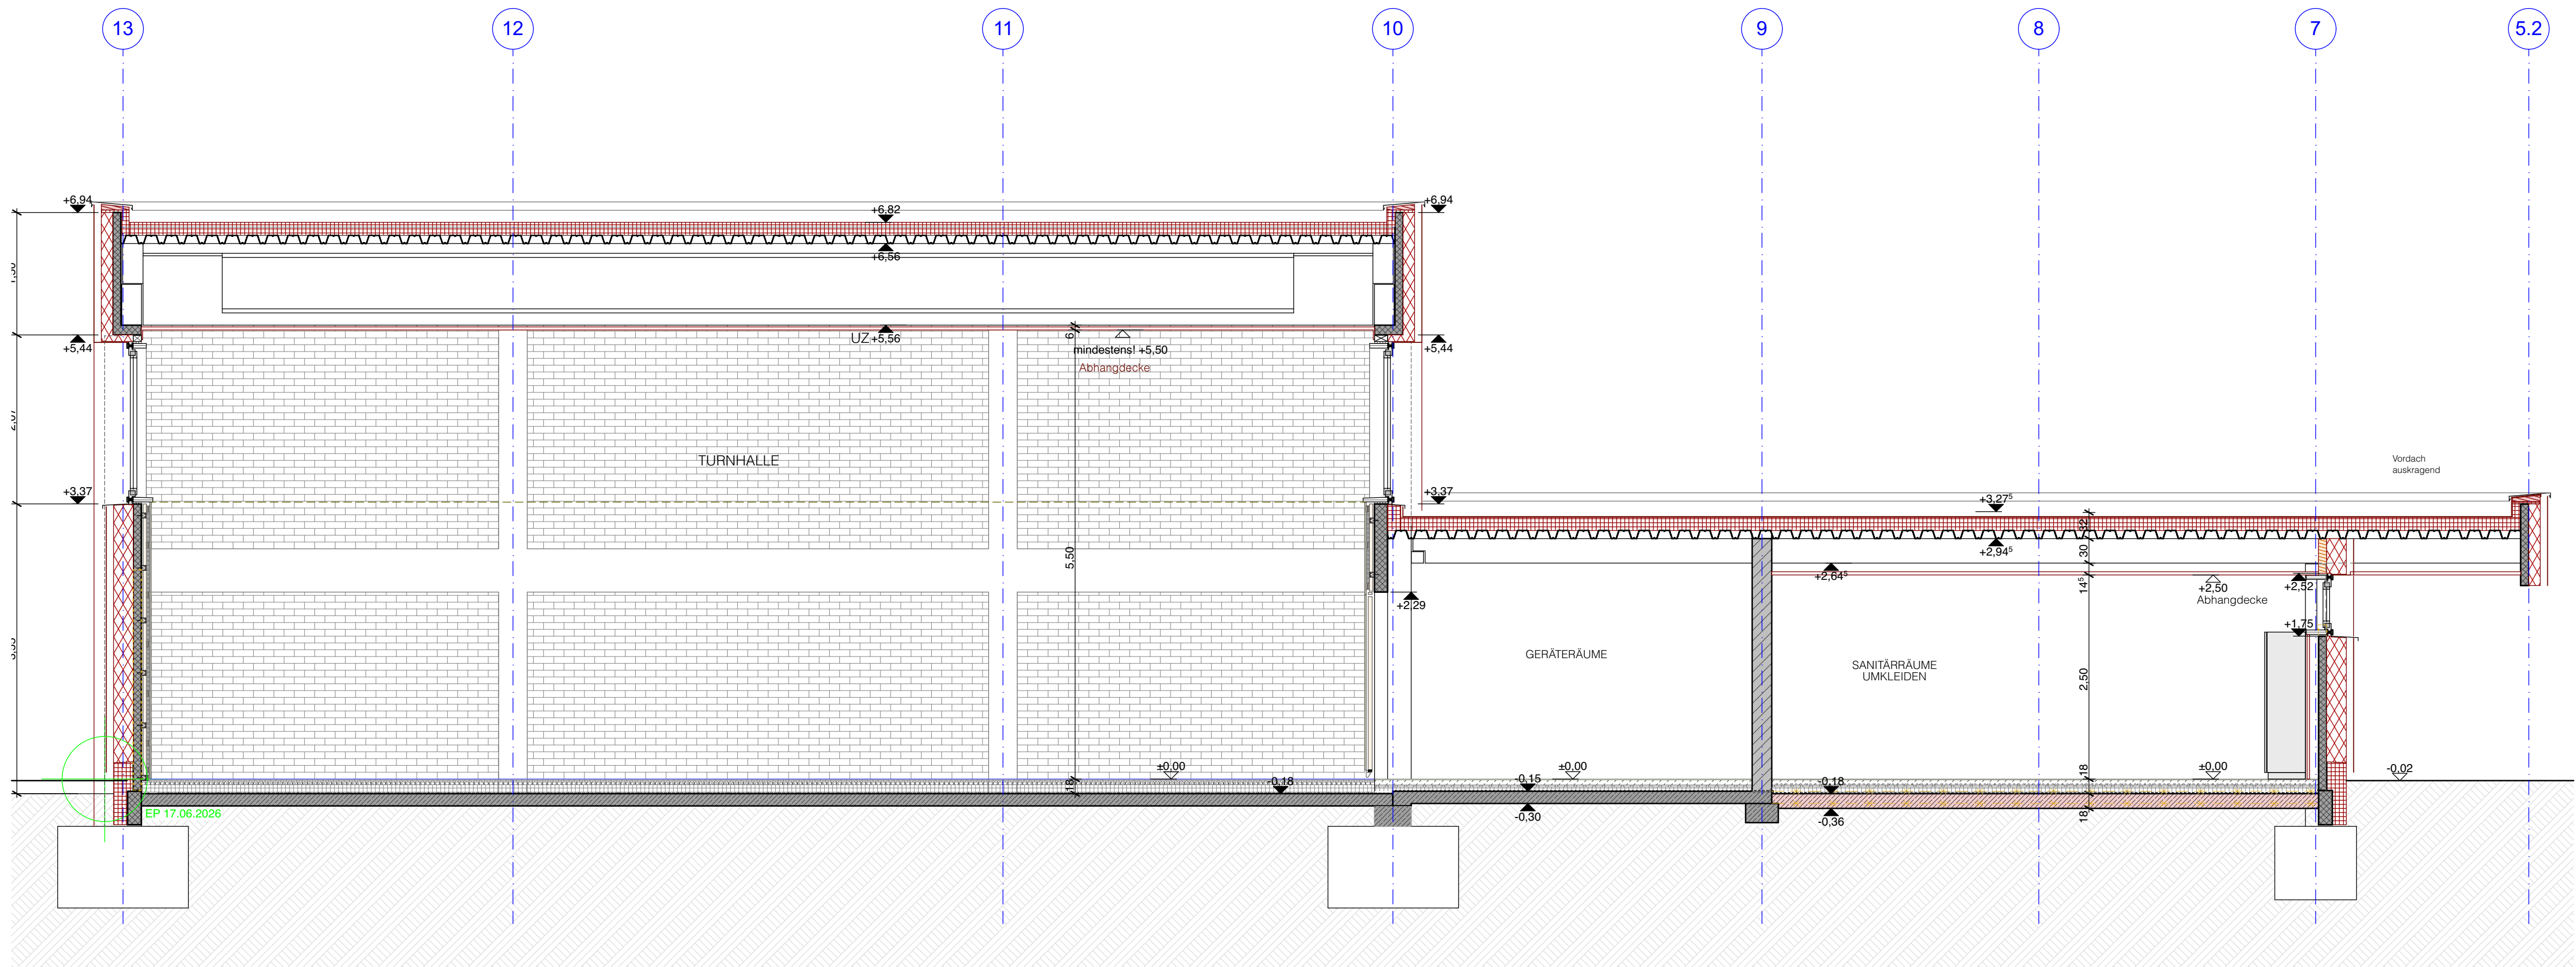

Schnitt D-D

F	Fundament	E	Elektr.	PO	Putzöffnung
FFB	Fertigglasboden	H	Heizung	UK	Unterkerle
RFB	Rohrflusboden	L	Lüftung	OK	Oberkerle
ULZ	Unterzug	S	Sanitär	STB	Stahlbeton
ST	Stütz u. FFB	RO	Rolladen	FB	Fensterblech
BR	Brüstungshöhe u. FFB	D	Decke		

MS	Mauerschütz	STB	Stahlbeton
BD	Fußbodendurchbruch		Beton unbewehrt
DD	Deckendurchbruch		Trockenbauwand
MD	Mauerdurchbruch		Dämmung hart/weich
RO	Revisionsöffnung		
HLZ	Mauerziegel	RFB	Rohrflus
FT	Stahlbeton Fertigteil	FFB	Fertigglas

SÄMTLICHE MAßANGABEN FÜR AUßENWANDÖFFNUNGEN UND INNENTÜREN BEZIEHEN SICH AUF DEN JEWEILIGEN FERTIGSTAND.
ALLE MAßE SIND TÜR- UND RAUMMAßE UND AUF DER BAUSTELLE VERANTWORTLICH ZU BEFOLGEN.
KONSTRUKTIVE TEILE: MAUERWERKE, BETONTEILE, STÜTZEN, SANITÄRE U. STÜTZEN SÄULEN.
BEREICHUNG, VERLEHRENDEN UND FÖRDERUNGSPLANEN DES BAUWERKS, SCHÜTZE UND DURCHBRÜCHE NACH ANGABE DER JEWEILIGEN PROJEKTANTEN, VORMAUERUNGEN NACH ANGABE BAULEITUNG



AUSFÜHRUNGSPLANUNG

Generalsanierung Franz - Marc - Schule Geretsried,
Robert - Schumann - Weg 5, 82538 Geretsried
Bauherr: Landkreis Bad Tölz - Wolfratshausen, Prof. - Max - Lange - Platz 1, 83646 Bad Tölz

SCHNITTE	M 1 : 50	PLANNUMMER
BAS - TURNHALLE		W 04

GEÄNDERT AM:	BAUTEIL:	ZEICHEN:

Index:
LV

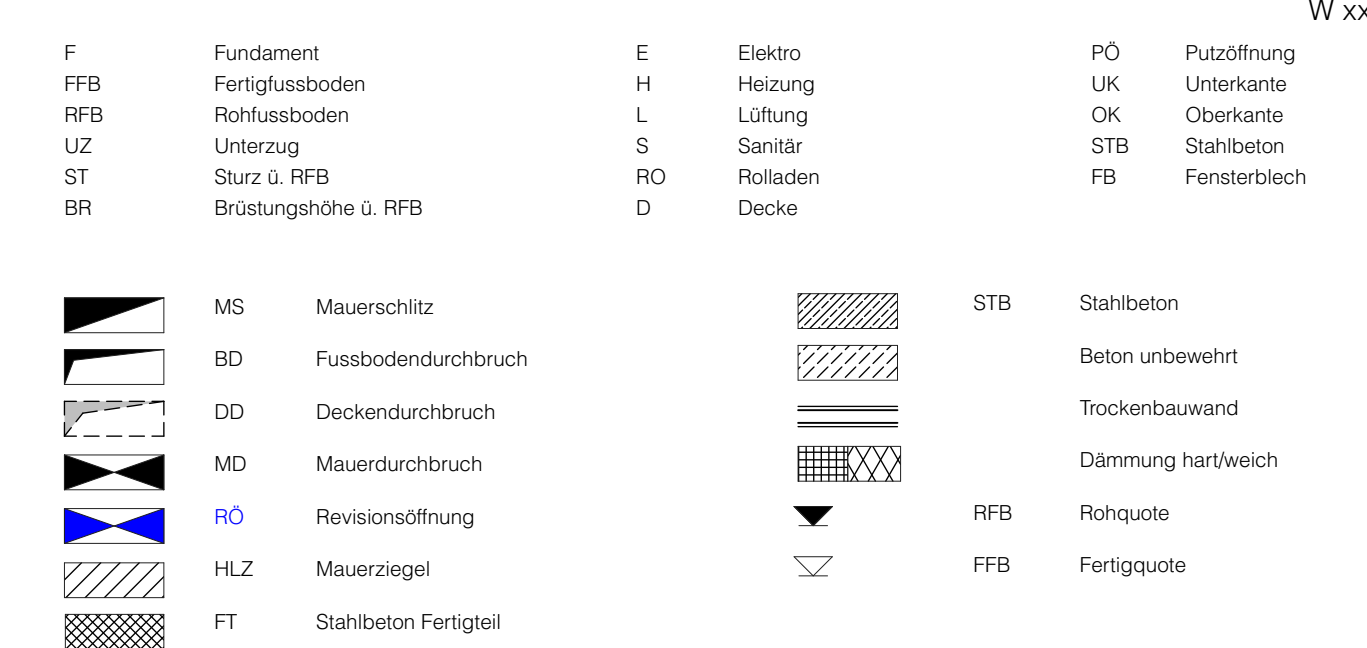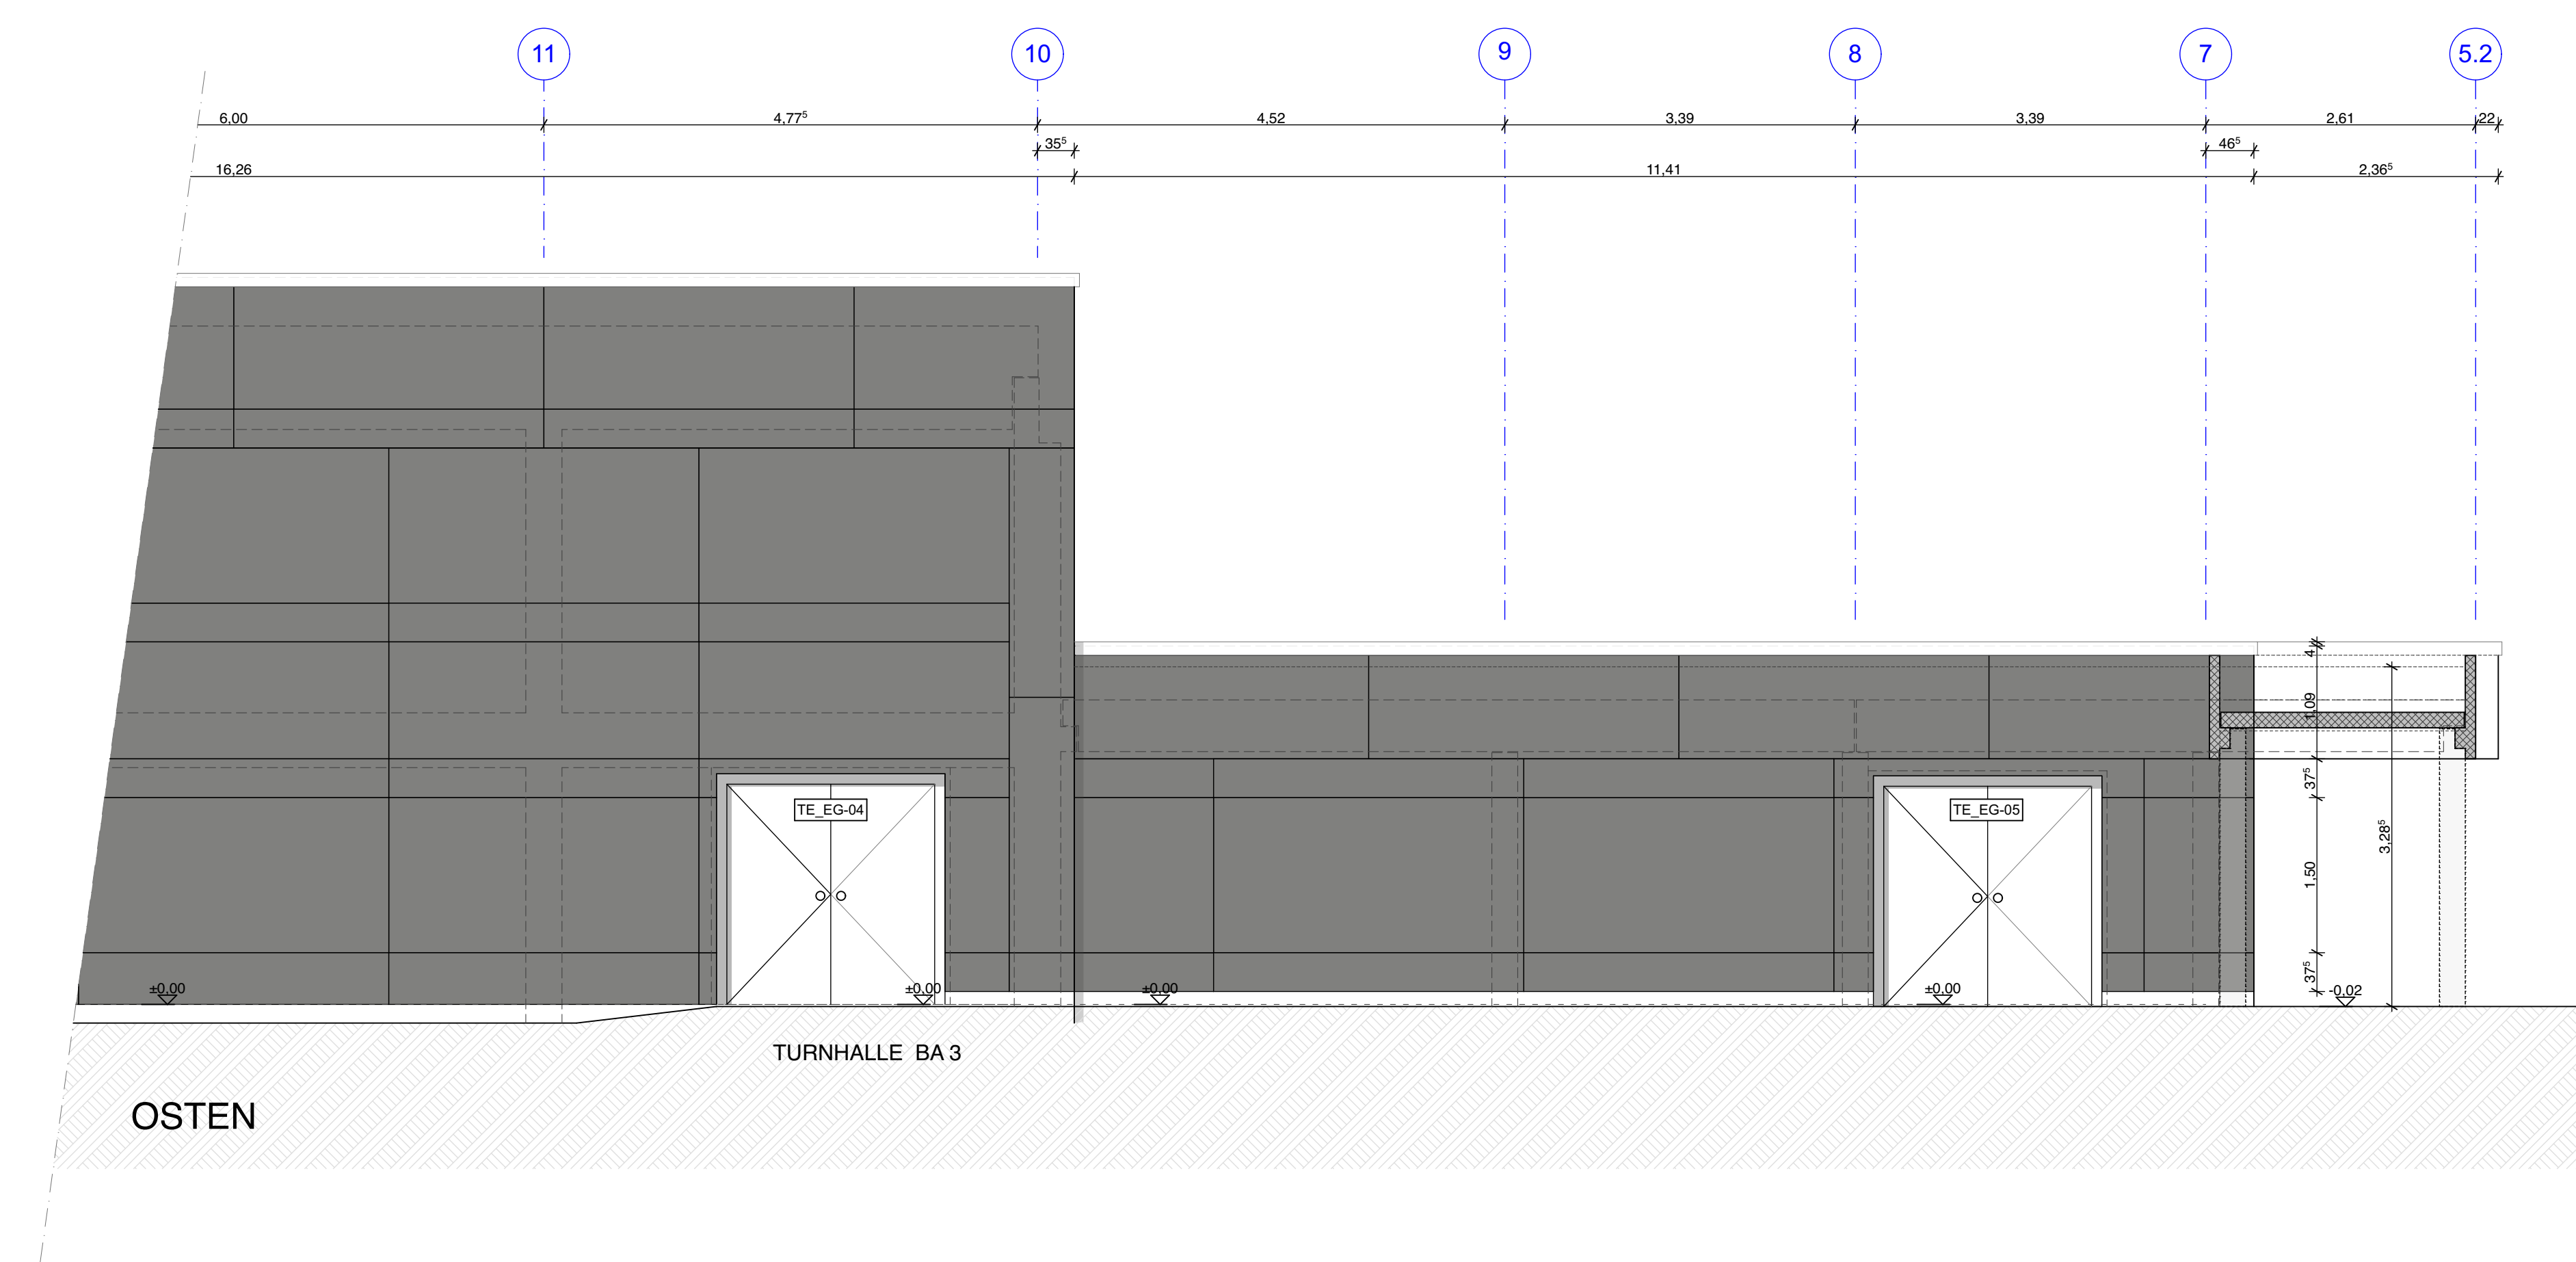

SÄMTLICHE MAßANGABEN FÜR AUßENWANDÖFFNUNGEN UND INNENTÜREN BEZIEHEN SICH AUF DEN JEWEIFIGEN FERTIGGRUNDBODEN.
AUF MASSE UND RÖHRLINMASSE UND AUF DER BAUSTELLE VERANTWORTLICH ZU ÜBERPRÜFEN!
KONSTRUKTIVE TEILE (MAUERWERK, BETONTEILE, STÜTZEN, STAHLTEILE ETC.) SIEHE STATISCHE BERECHNUNG, BEWEHRUNGS- UND POSITIONSKONZEPT DES STATIKERS. SCHÜTZE UND DURCHBRÜCHE NACH ANGABE DER JEWEIFIGEN PROJEKTANTEN. VORMALERUNGEN NACH ANGABE BAULEITUNG

Generalsanierung Franz - Marc - Schule Geretsried,
Robert - Schumann - Weg 5, 82538 Geretsried
Bauherr: Landkreis Bad Tölz - Wolfratshausen, Prof. - Max - Lange - Platz 1, 83646 Bad Tölz

ANSICHTEN BA3 - TURNHALLE	M 1 : 50	PLANNUMMER W 05
-------------------------------------	-----------------	---------------------------

[illegible]

Index:

LV