



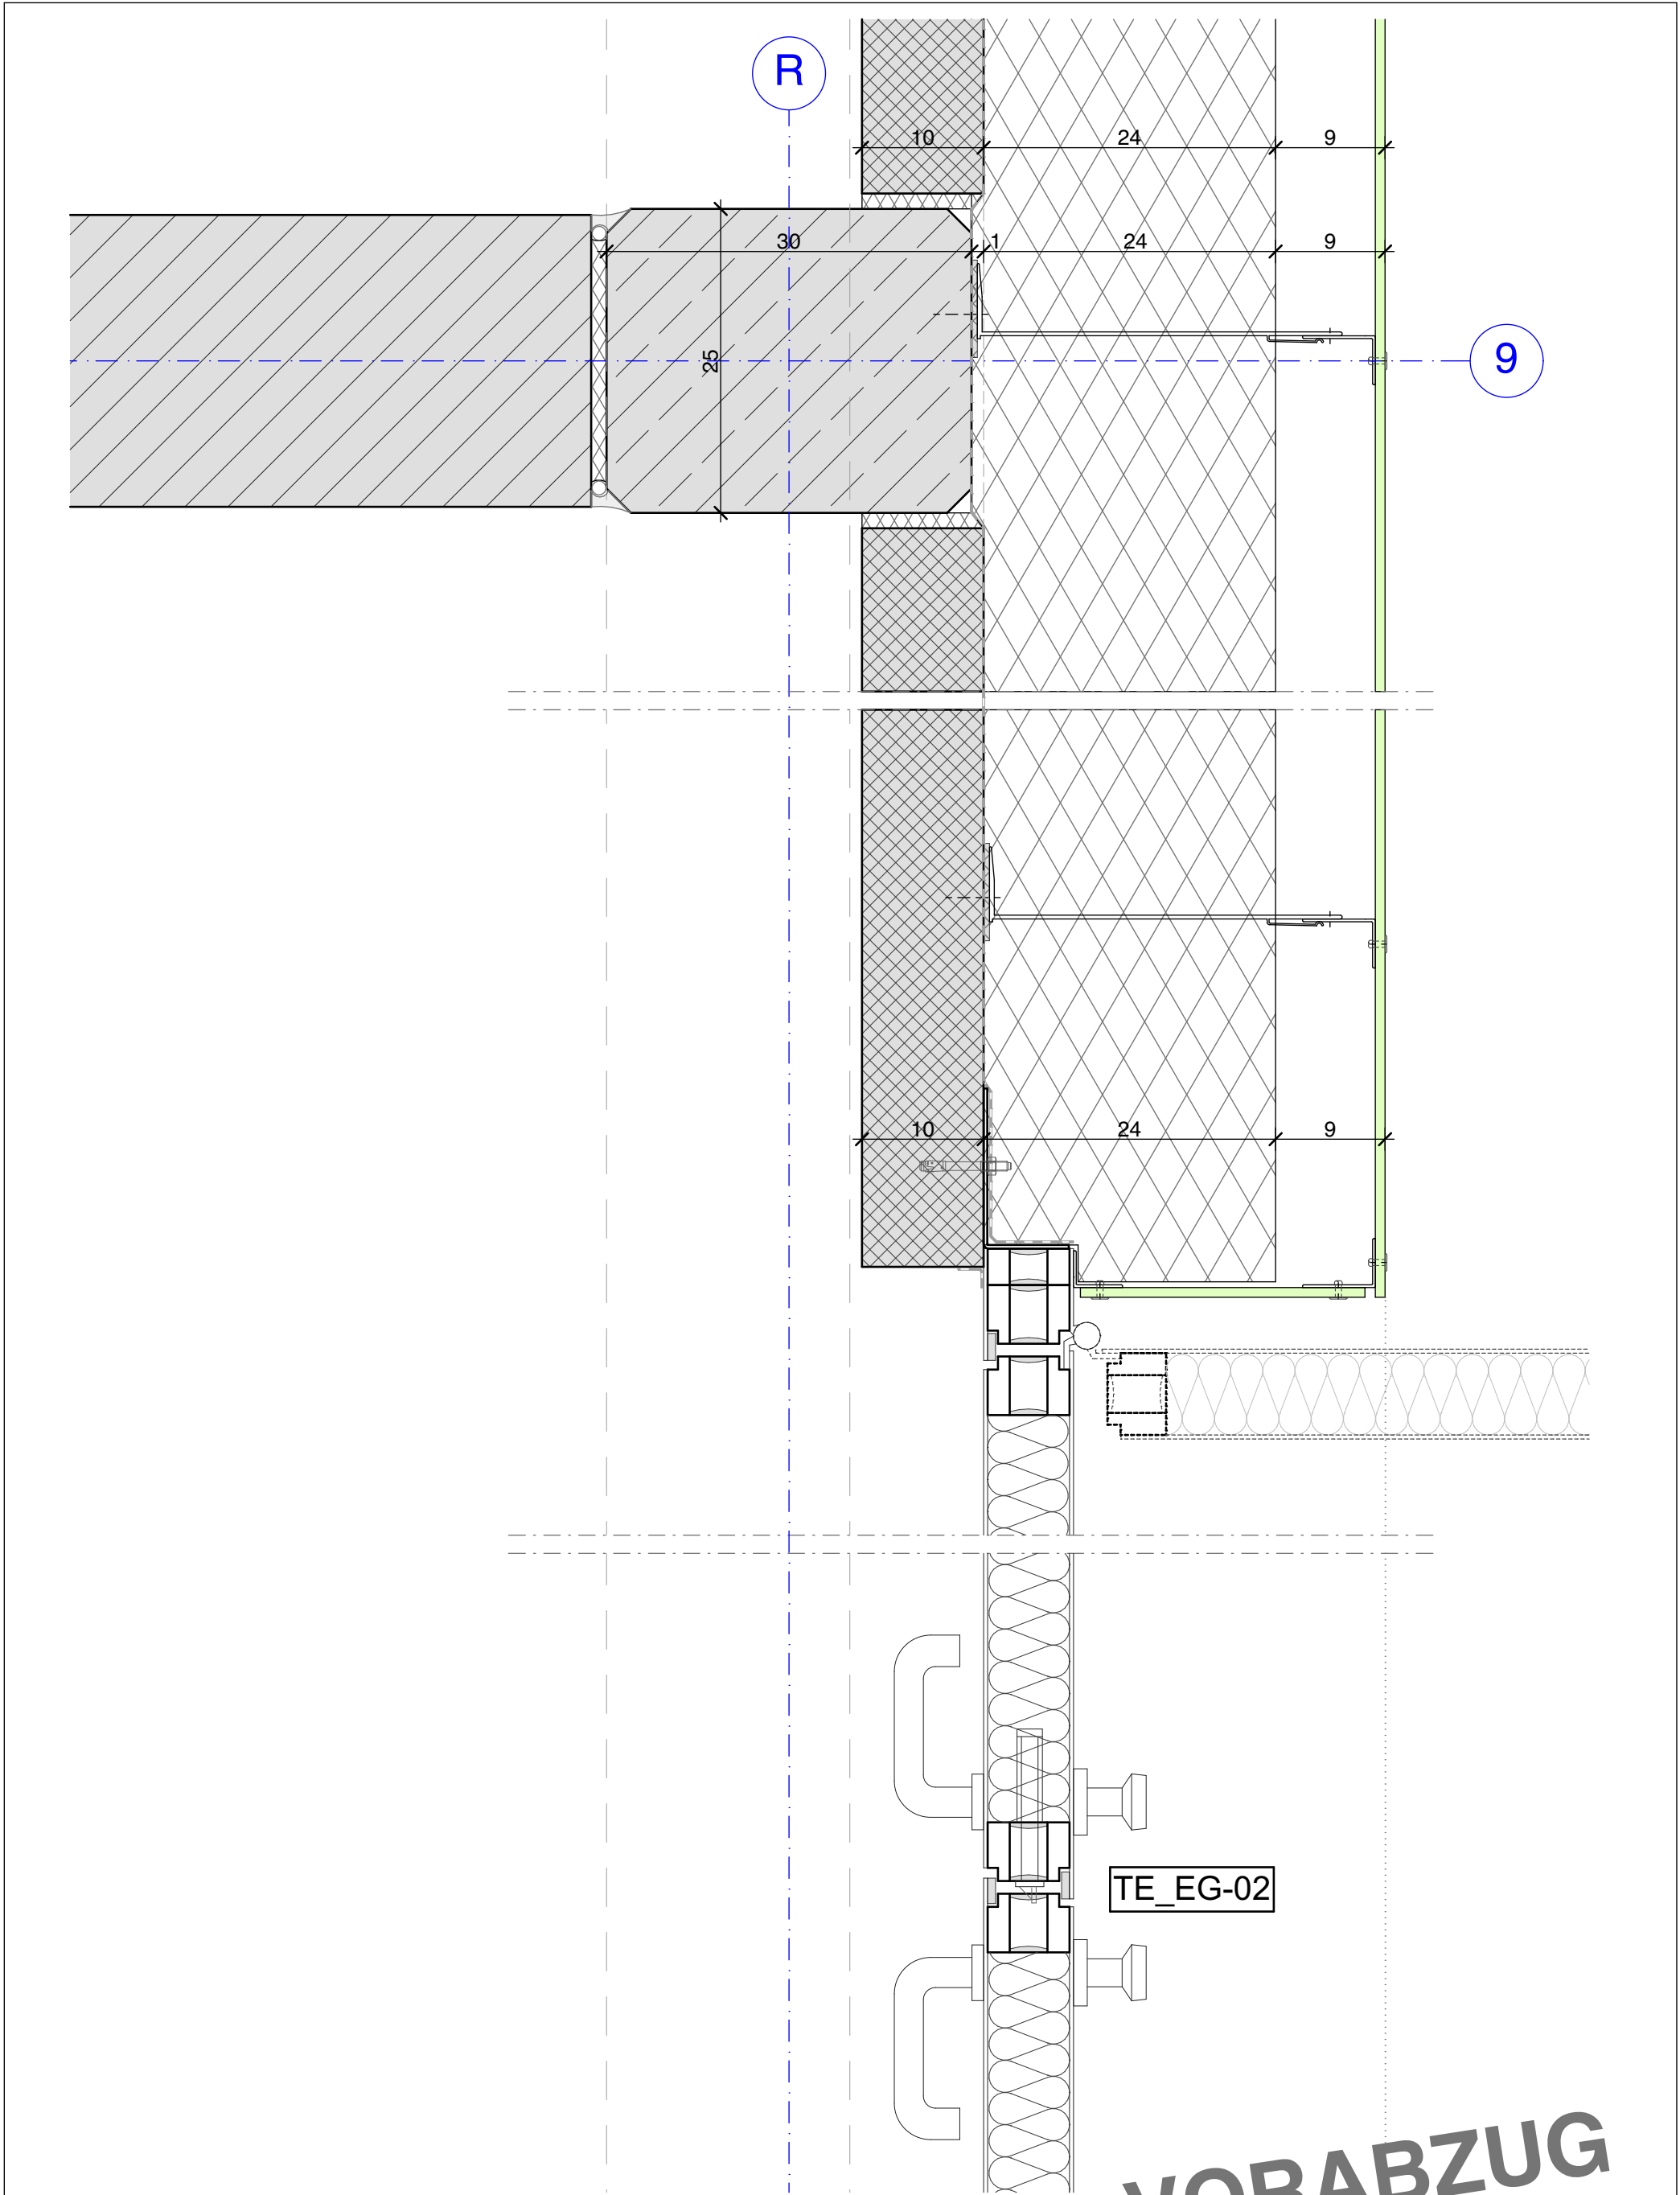

D 03.11		Wanddetail EG Achsen R_9	M 1:5	xx.xx.2026	VORABZUG 13.08.2026 LV
Landkreis Bad Tölz - Wolfratshausen Prof.- Max- Lange- Platz 1, 83646 Bad Tölz		GENERALSANIERUNG FRANZ-MARC-SCHULE GERETSRIED BAUABSCHNITT 3 - TURNHALLE Sonderpädagogisches Förderzentrum Robert- Schumann- Weg 5, 82538 Geretsried			

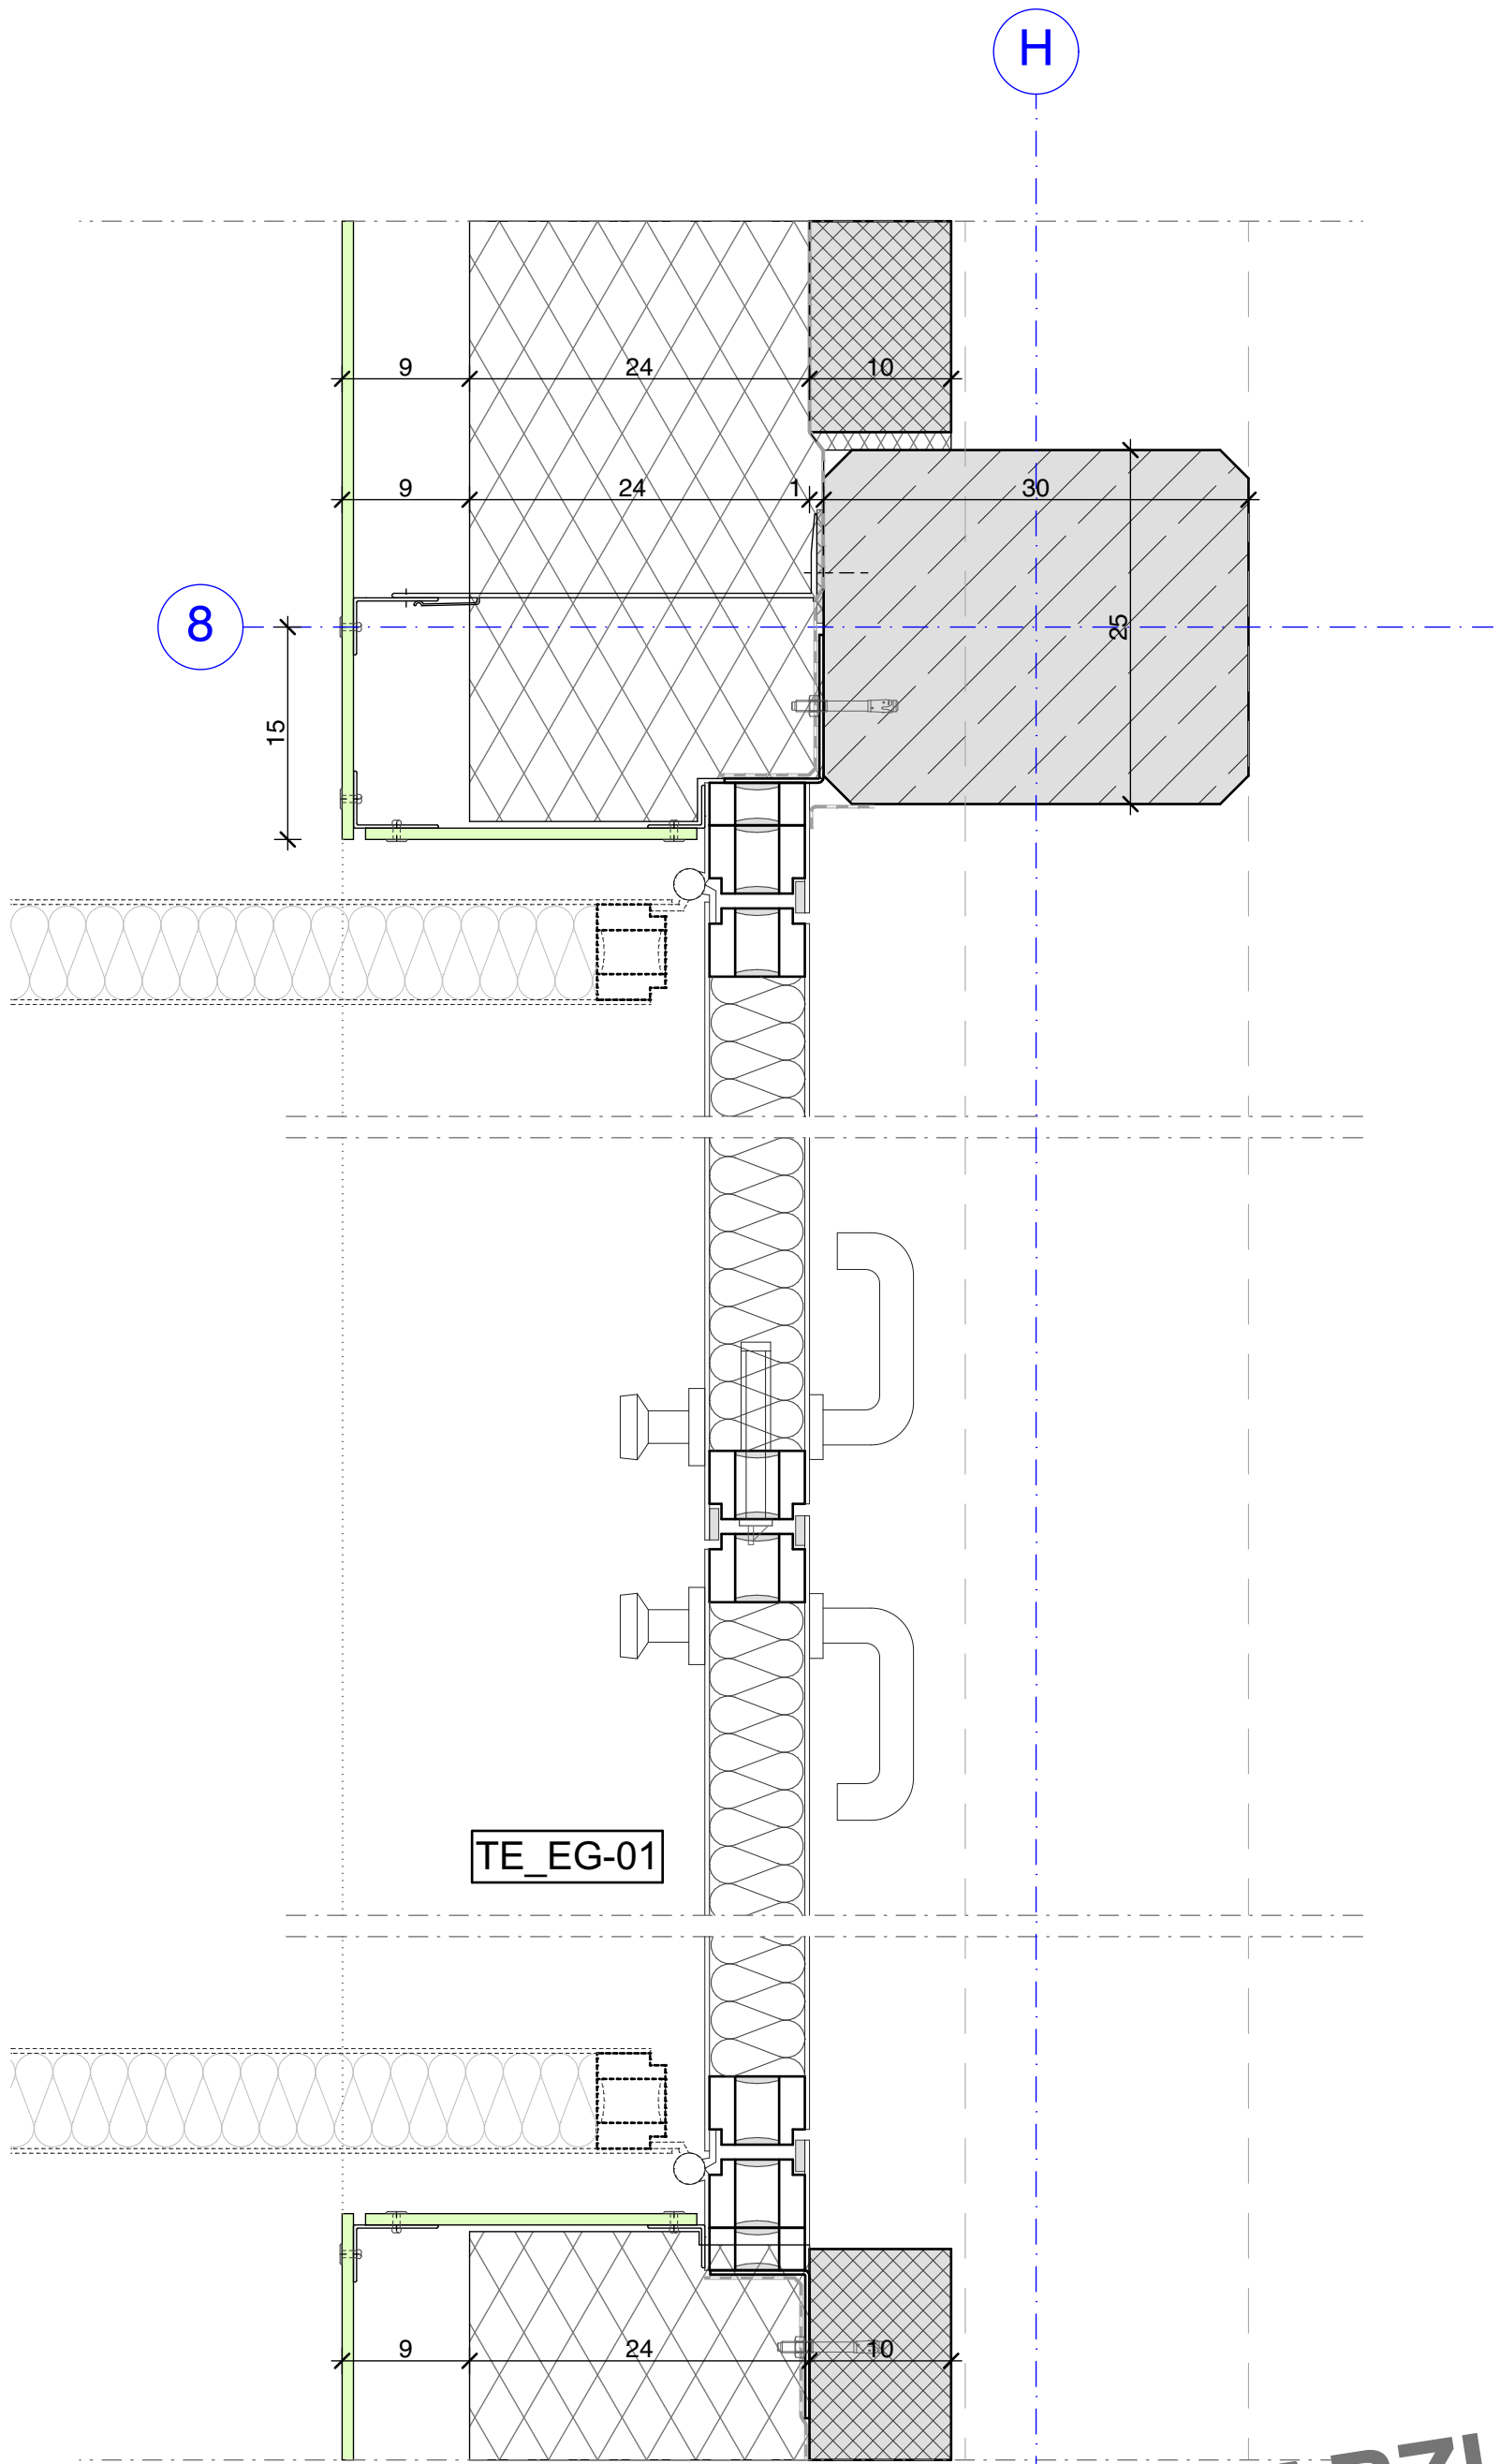

D 03.12

Wanddetail EG Achsen H_8


M 1:5

xx.xx.2026

Landkreis Bad Tölz - Wolfratshausen
Prof.- Max- Lange- Platz 1,
83646 Bad Tölz

GENERALSANIERUNG FRANZ-MARC-SCHULE GERETSRIED
BAUABSCHNITT 3 - TURNHALLE
Sonderpädagogisches Förderzentrum
Robert- Schumann- Weg 5, 82538 Geretsried


VORABZUG
13.08.2026
LV

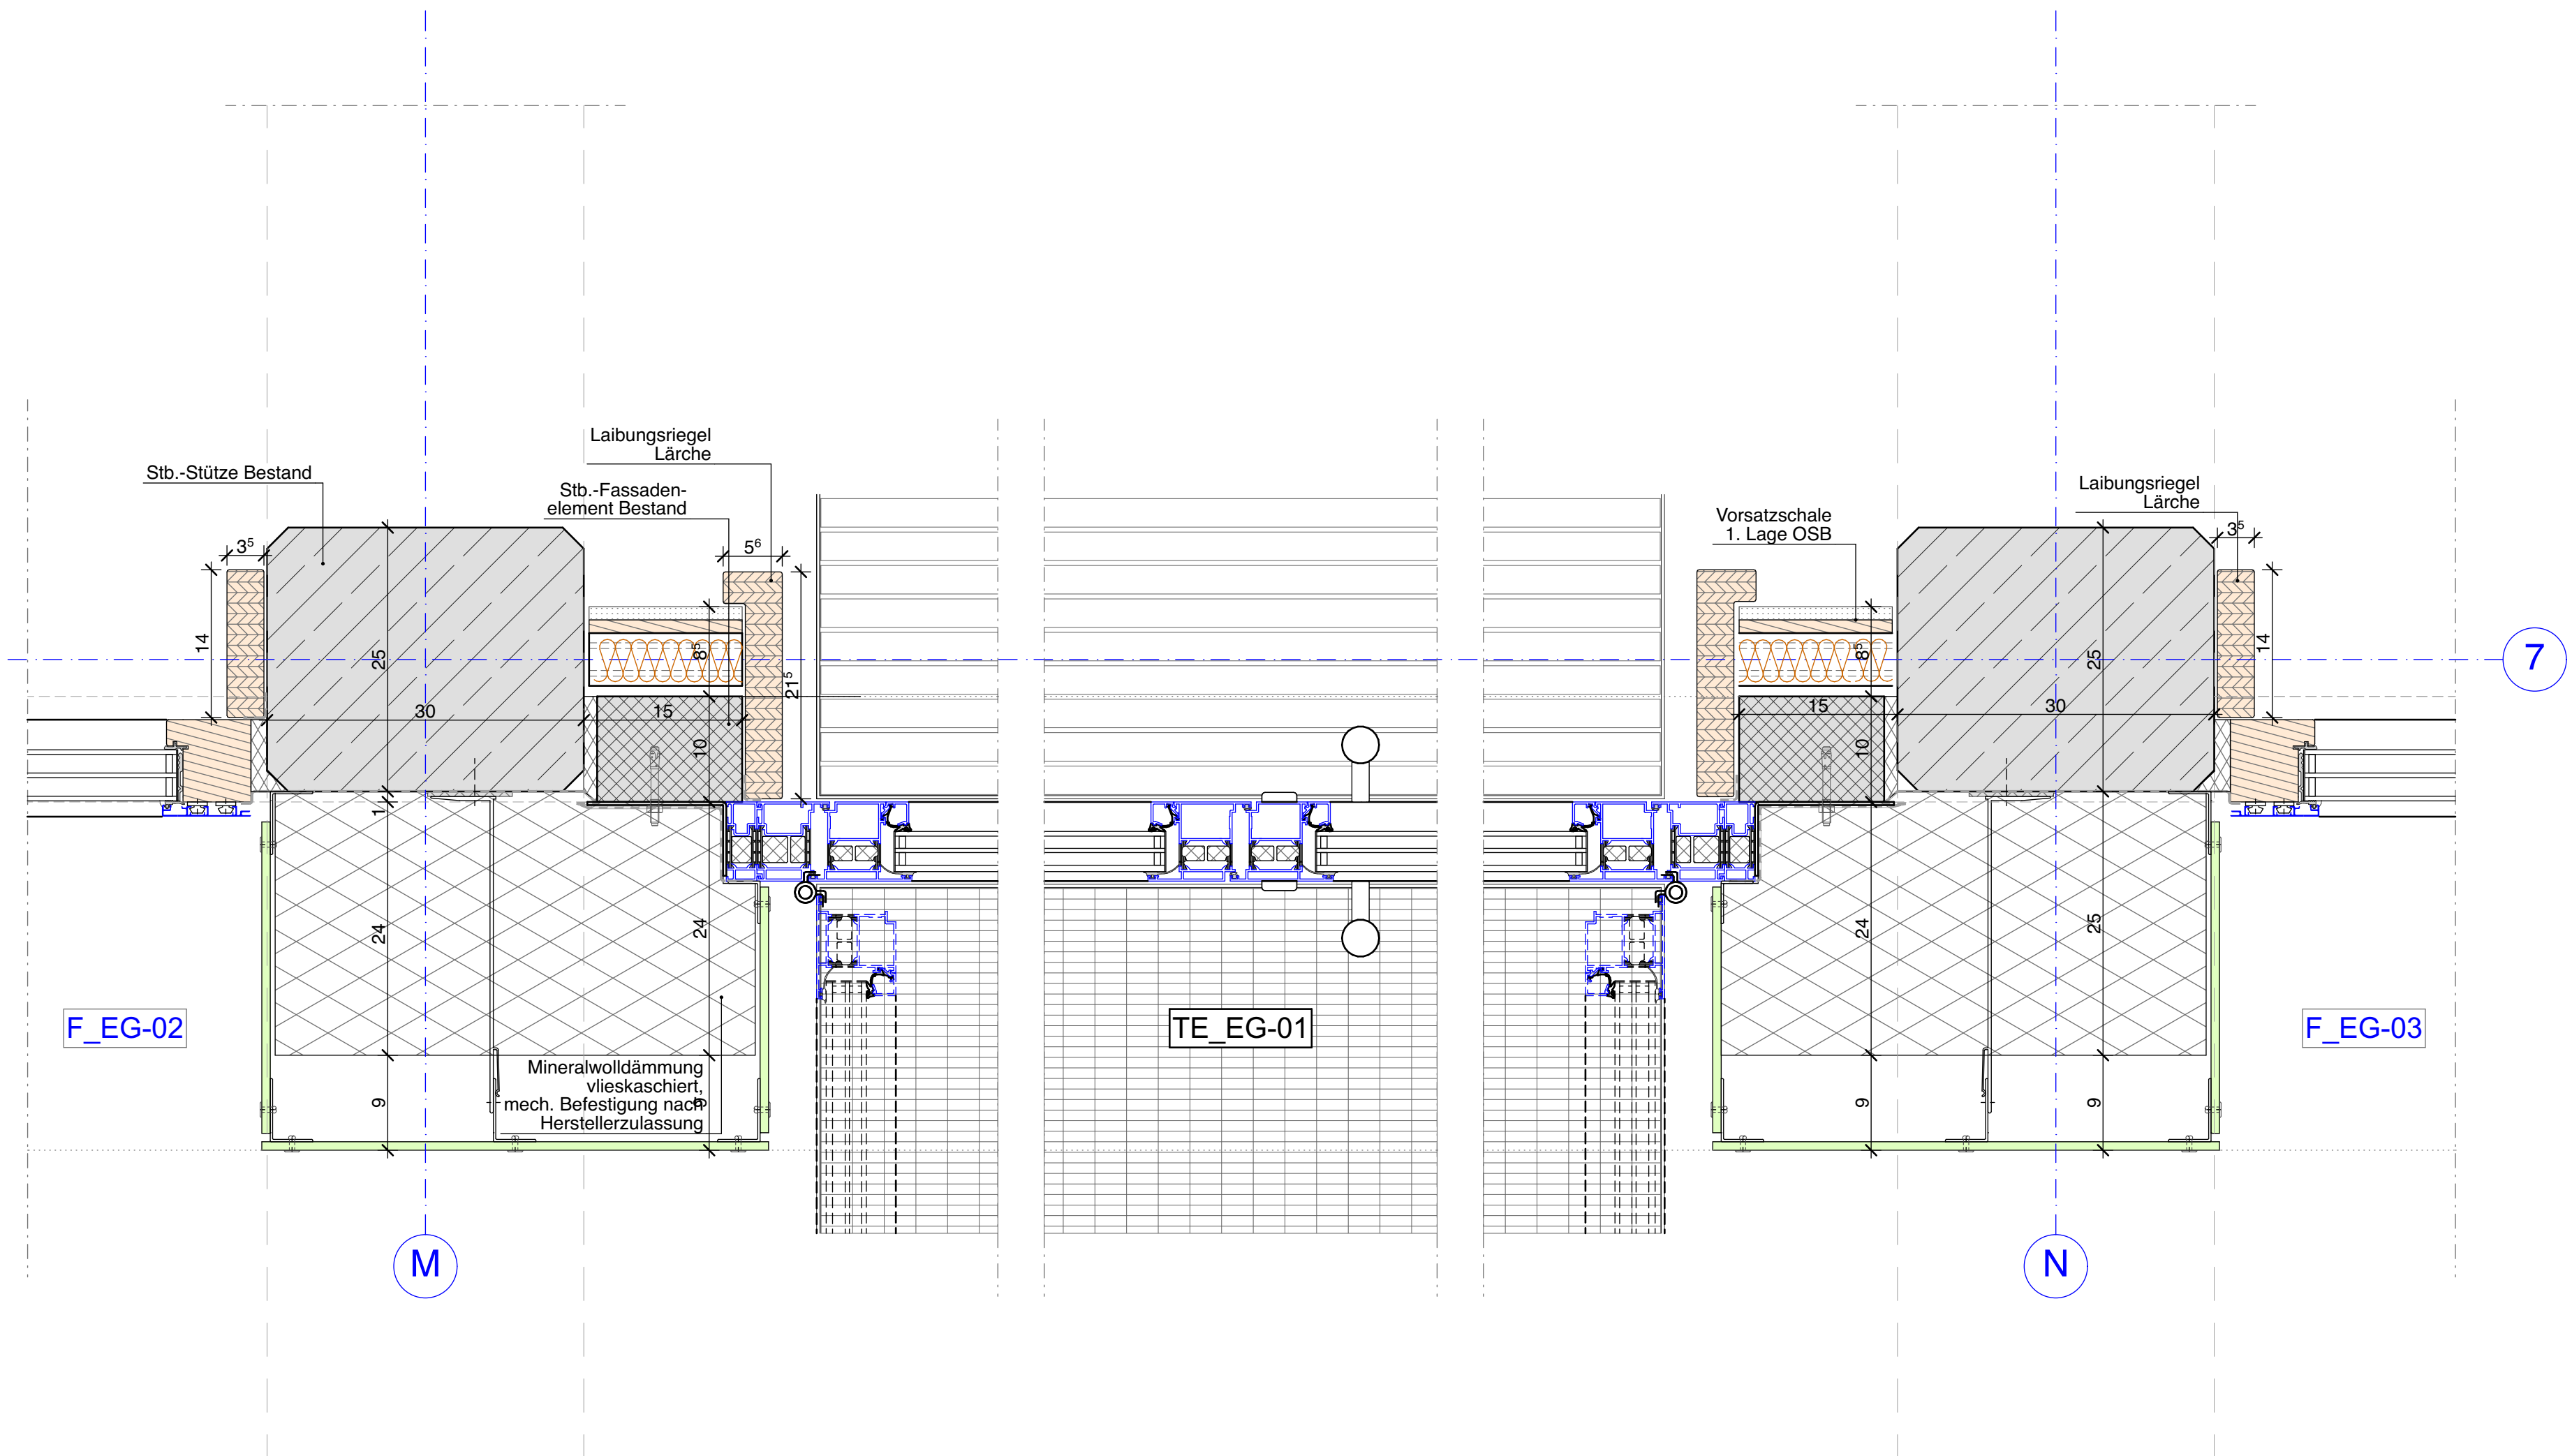


VORABZUG 13.08.2026

D 03.15	Wanddetail EG Achsen M_N_7	M 1:5	xx.xx.2026
Landkreis Bad Tölz - Wolfratshausen Prof.-Max-Lange-Platz 1, 83646 Bad Tölz		GENERALSANIERUNG FRANZ-MARC-SCHULE GERETSRIED BAUABSCHNITT 3 - TURNHALLE Sonderpädagogisches Förderzentrum Robert-Schumann-Weg 5, 82538 Geretsried	
LV			

7

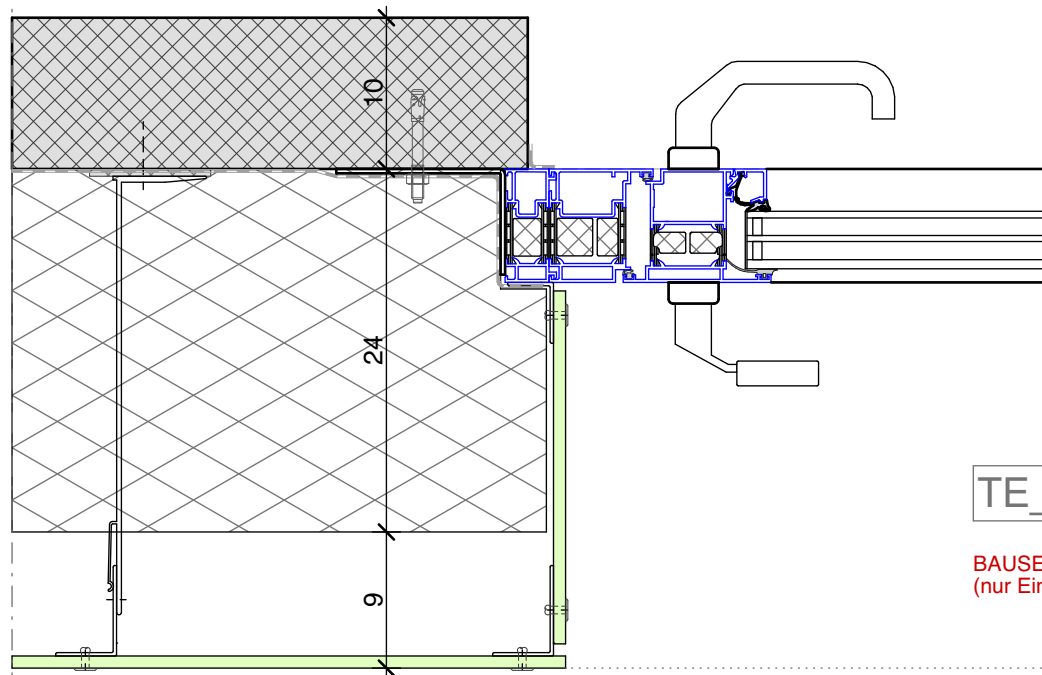

TE_EG-02

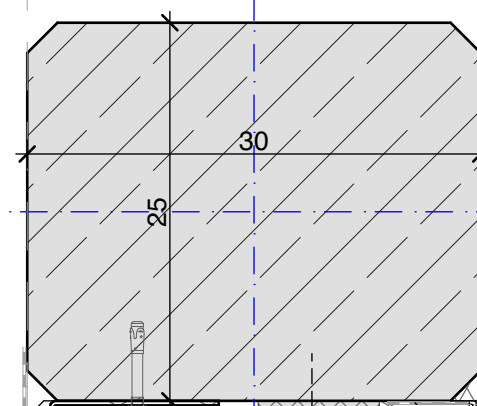BAUSEITS VORHANDEN
(nur Einbau)

F_EG-05

7

Q
VORABZUG 13.08.2026

D 03.13

Wanddetail EG Achsen Q_7

M 1:5

xx.xx.2026

Landkreis Bad Tölz - Wolfratshausen
Prof.- Max- Lange- Platz 1,
83646 Bad TölzGENERALSANIERUNG FRANZ-MARC-SCHULE GERETSRIED
BAUABSCHNITT 3 - TURNHALLE
Sonderpädagogisches Förderzentrum
Robert- Schumann- Weg 5, 82538 Geretsried

LV