


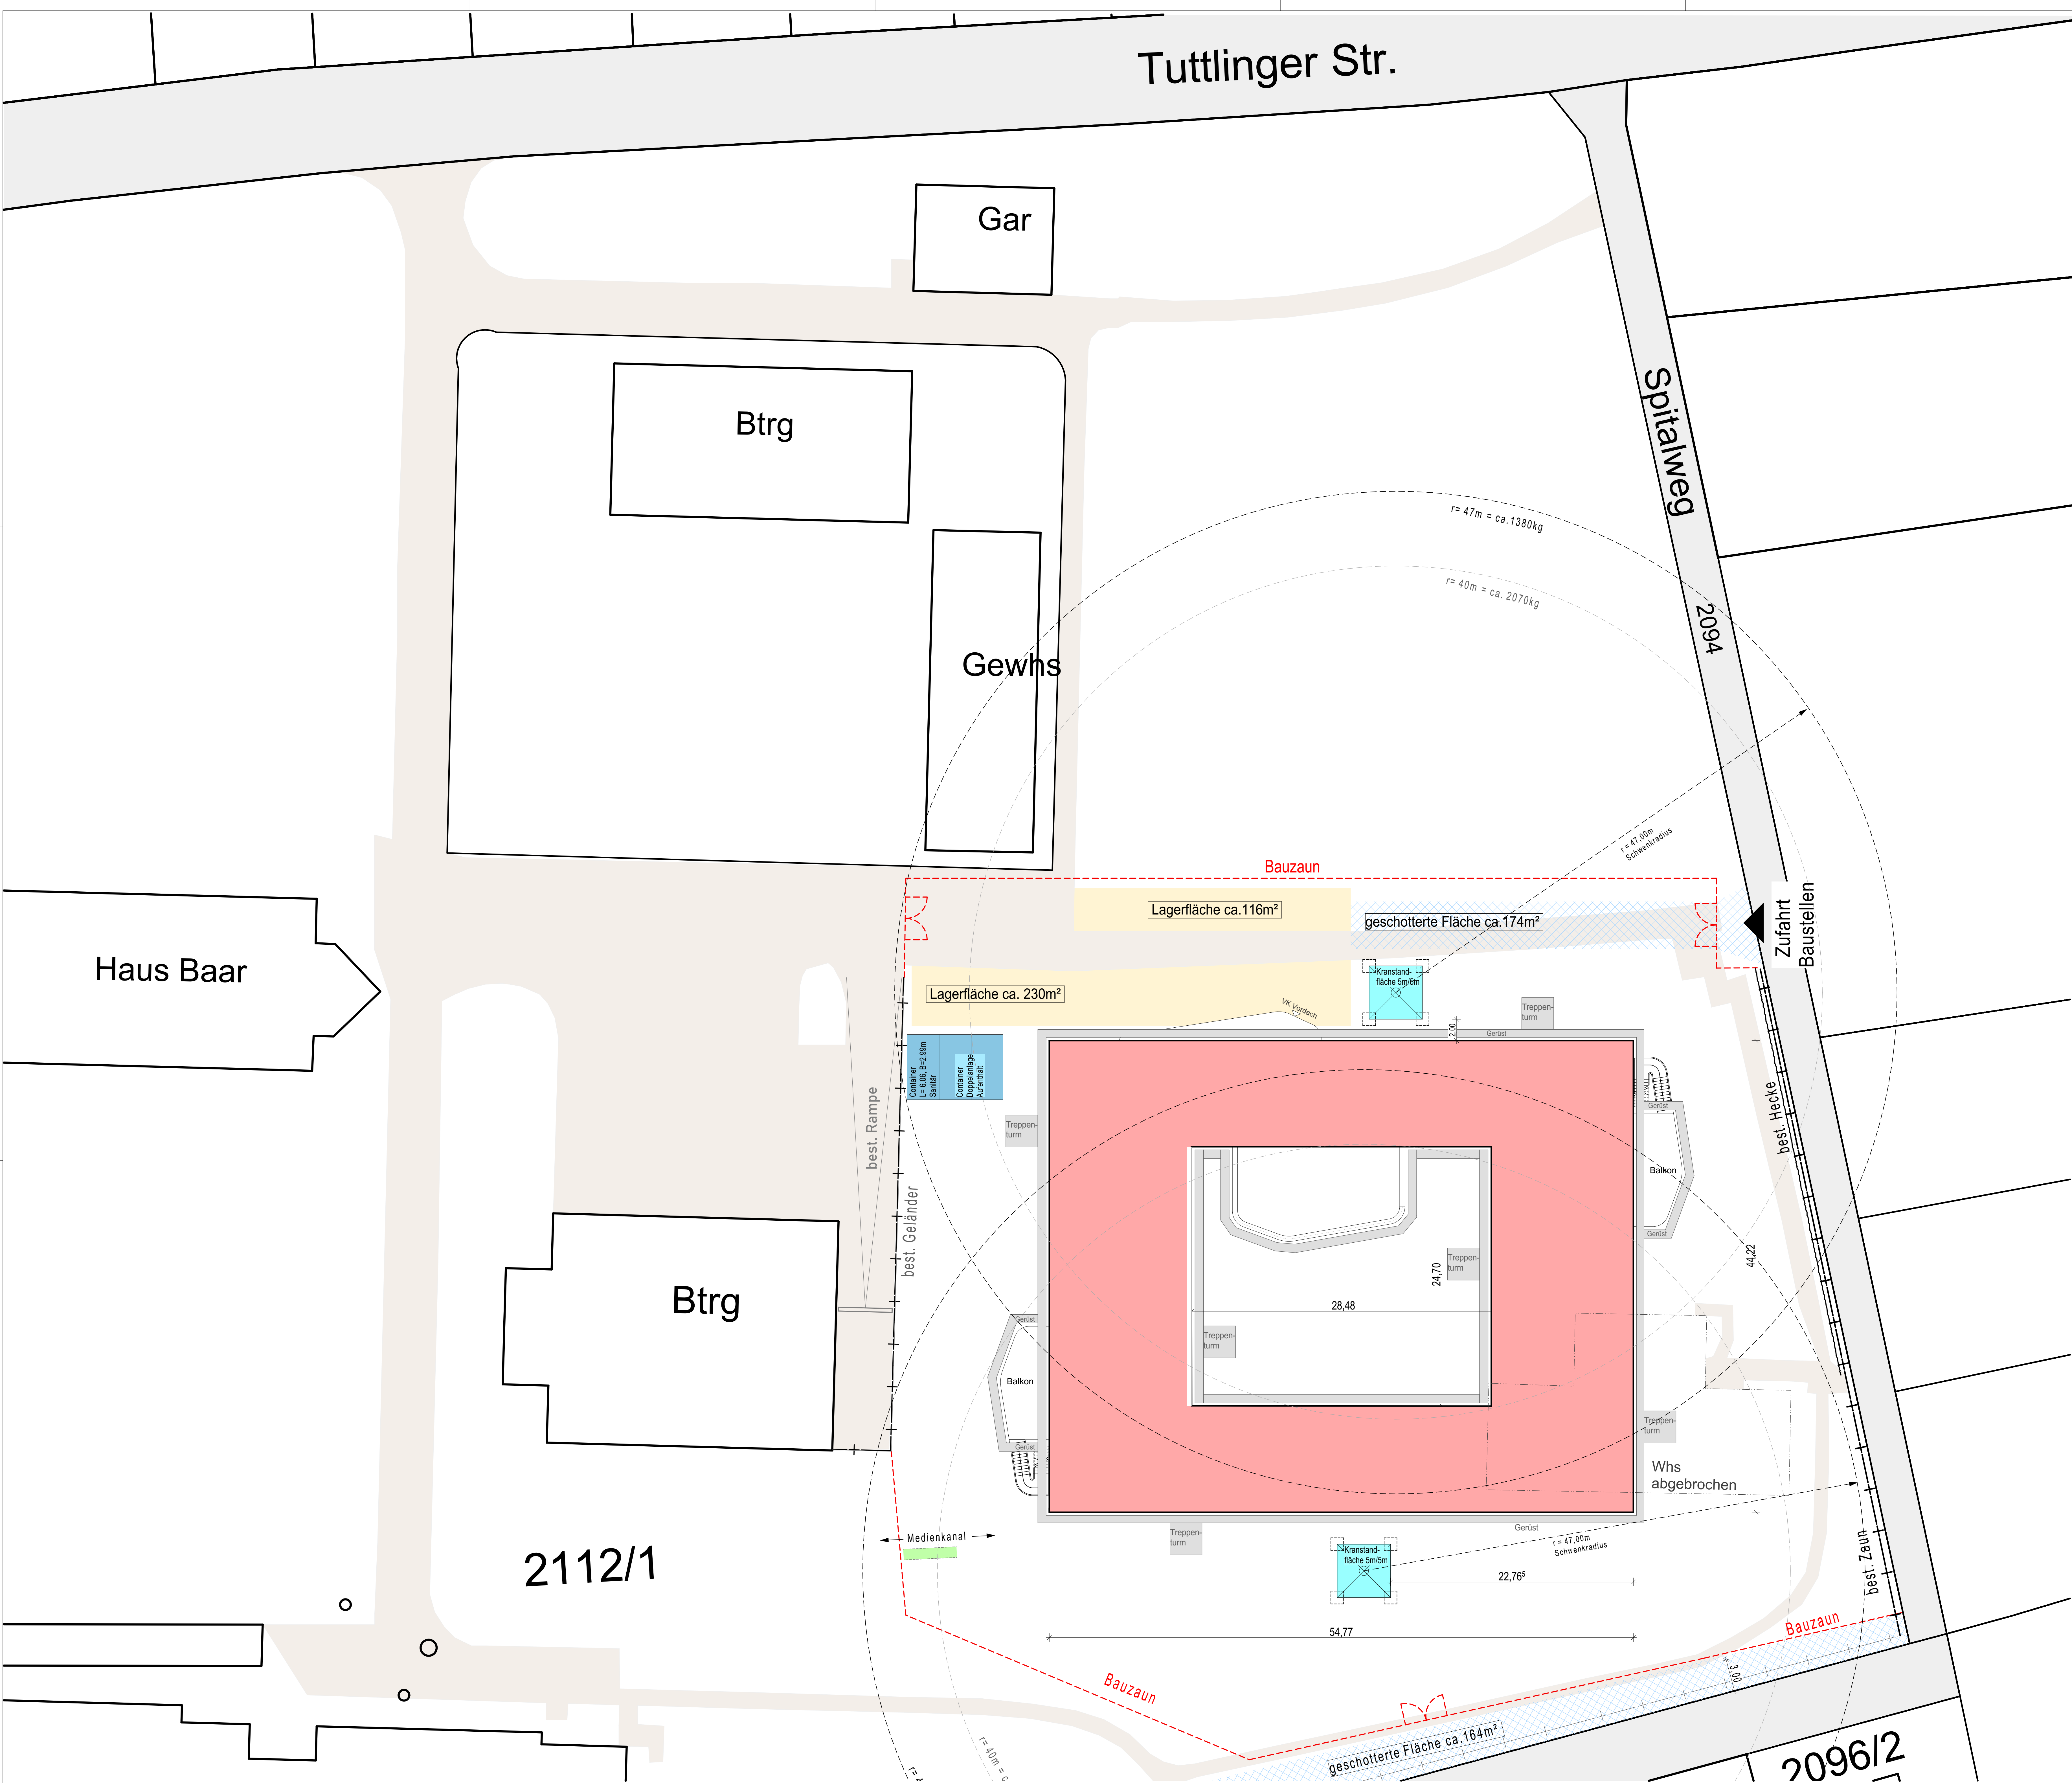

INDEX	DATUM	ÄNDERUNGEN	BEARB.	GEPR.

EFH Neu = FFB EG = 677,00 m ü. NHN = 0,00 m

Türhöhe ab RFB

buerohaus.
buerohaus GmbH & Co. KG
Turtelstraße 21, 72213 Altensteig
T: +49 7453 9395-0
Alt-Moabit 103, 10559 Berlin
T: +49 30 754377-0
info@buerohaus.com
www.buerohaus.com

ARCHITECTEN
INGENIEURE

Die Längen- und Breitenmaße des Masshauses dürfen max. 0,5cm, zu den Planeneinrichtungen hin, die Höhenmaße max. 0,3cm, abweichend sein. Die Maße beziehen sich auf OK RFB.
Alle Maße und Inhalte der Planung sind vom Auftraggeber zu prüfen.
© Der Inhalt dieser Zeichnung ist geistiges Eigentum von buerohaus. Es darf nicht ohne Genehmigung ververviältigt, kopiert oder zu anderen Zwecken, als den dem Empfänger vorgesehenen, genutzt werden!

Projekt	Haus Rossberg Neubau Pflegeheim	Tuttlinger Straße 3, Flst. 2112/1, 78187, Geislingen
Bauherr:in	Zweckverband Pflegeheim Vertreten durch: Herr Sven Hinkel	Tuttlinger Straße 3, 78187, Geislingen
Inhalt	Baustelleneinrichtungsplan	

Projektleiter:in	Bauleiter:in	Zeichner:in	Projektnummer	p-25002
Andreas Bürker	Marcus König	Andreas Sandhas	Maßstab	1:200
07453 9395-18	07453 9395-29	07453 / 9395-27	Datum	