
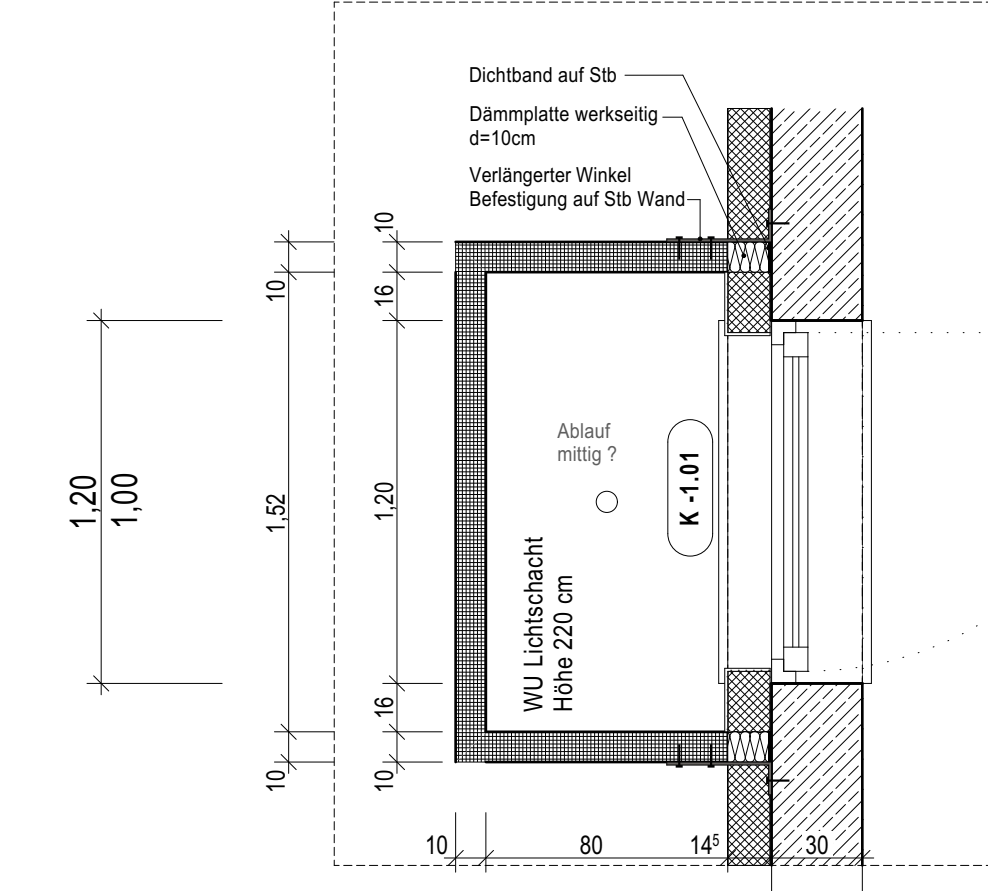


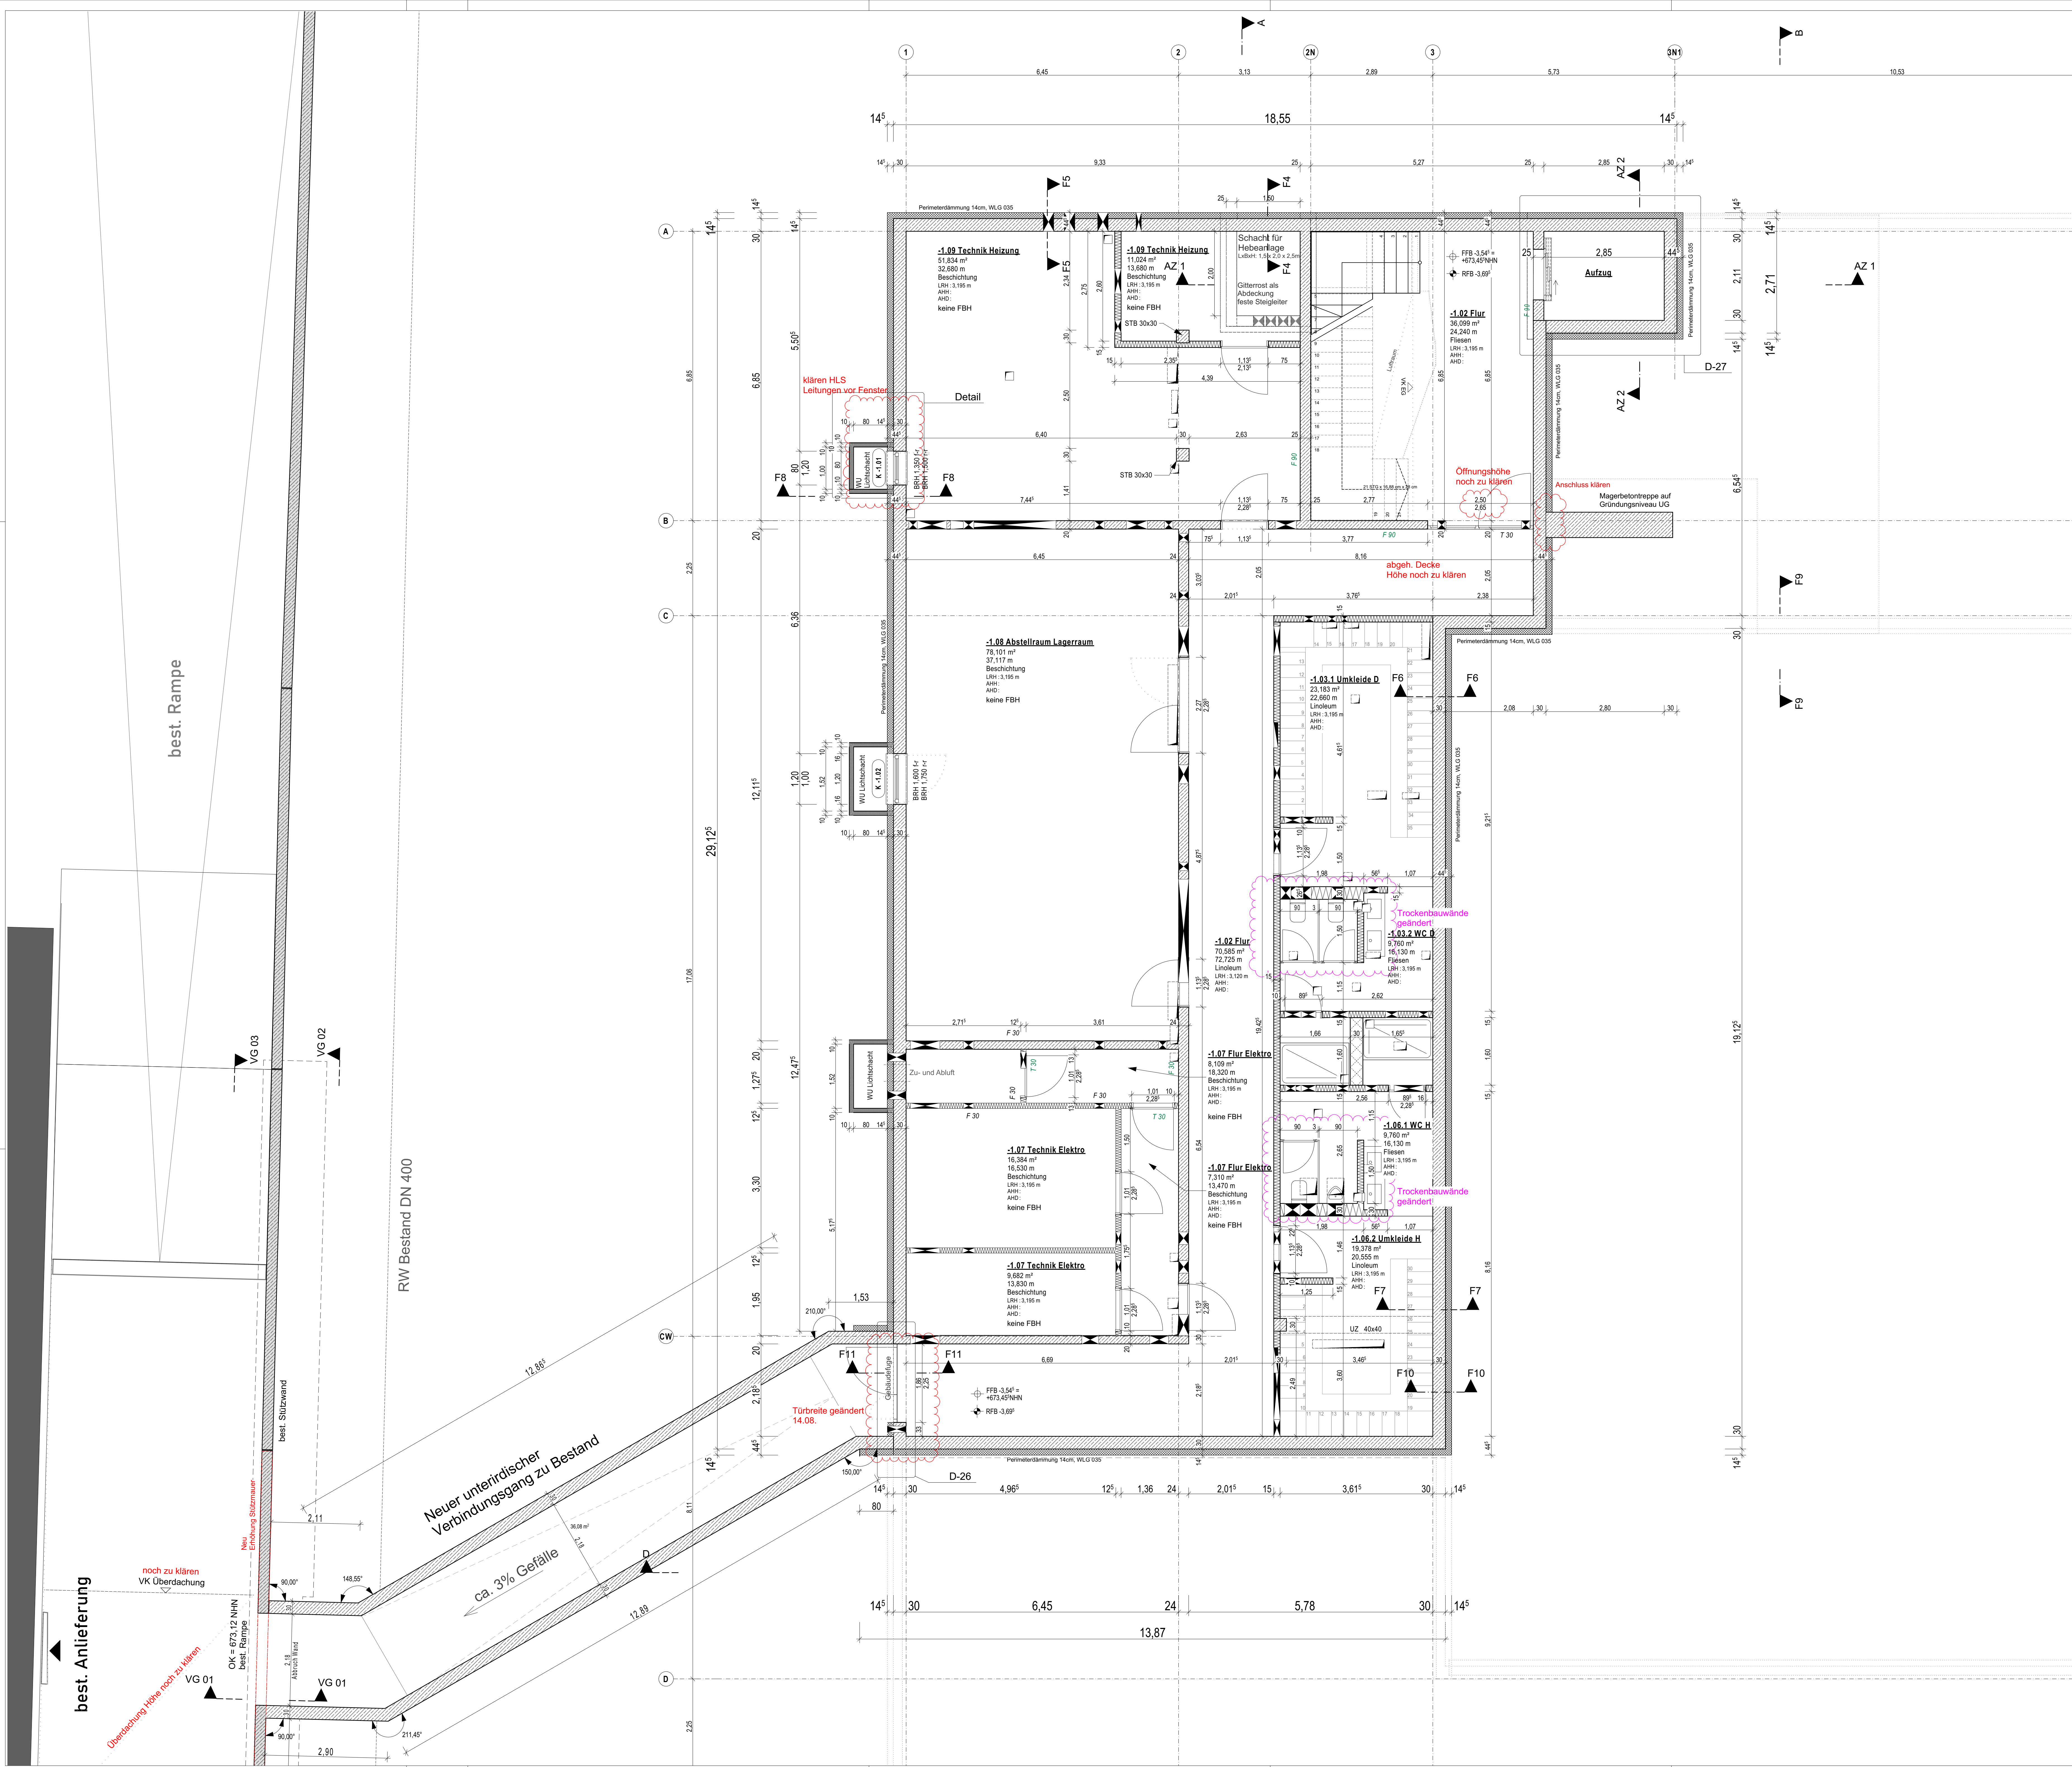

D-22
Detail Lichtschacht 1 M 1:25

INDEX	DATUM	ÄNDERUNGEN	BEARB.	GEPR.
EFH Neu = FFB EG = 677,00 m ü. NNH = 0,00 m				

buerohaus.

buerohaus GmbH & Co. KG
Turnblöckstraße 21, 72213 Altensteig
T +49 7453 9395-0
AK-Merkblatt 103, 10559 Berlin
L +49 30 754377-0
info@buerohaus.com
www.buerohaus.com

ARCHITECTEN
INGENIEURE

Die Längen- und Breitenmaße des Massenhauses dürfen max. 0,5cm, zu den Flanierflächen, variieren, die Höhenmaße max. 0,3cm, die Abstände max. 0,2cm betragen. Alle Maße und Inhalte der Zeichnung sind der Auftraggeberin verantwortlich zu prüfen.

© Der Inhalt dieser Zeichnung ist geistiges Eigentum von buerohaus. Es ist ohne Genehmigung vervielfältigen, zu anderen Zwecken, als den dem Empfänger bestimmten, zu nutzen verboten!

Projekt: Haus Rossberg
Neubau Pflegeheim
Tuttlinger Straße 3, Fl. 2112/1, 78187, Geislingen

Bauherrin: Zweckverband Pflegeheim
Vertreten durch: Herr Sven Hinkel
Tuttlinger Straße 3, 78187, Geislingen

Inhalt: Untergeschoss

Plan-Nr.: AP-01

Projektileiterin: Andreas Buxer
Bauleiterin: Marcus König
Zeichnerin: Andrea Sandhas
Projektnummer: p-25002
Mallstab: 1:50, 1:25
Datum: