


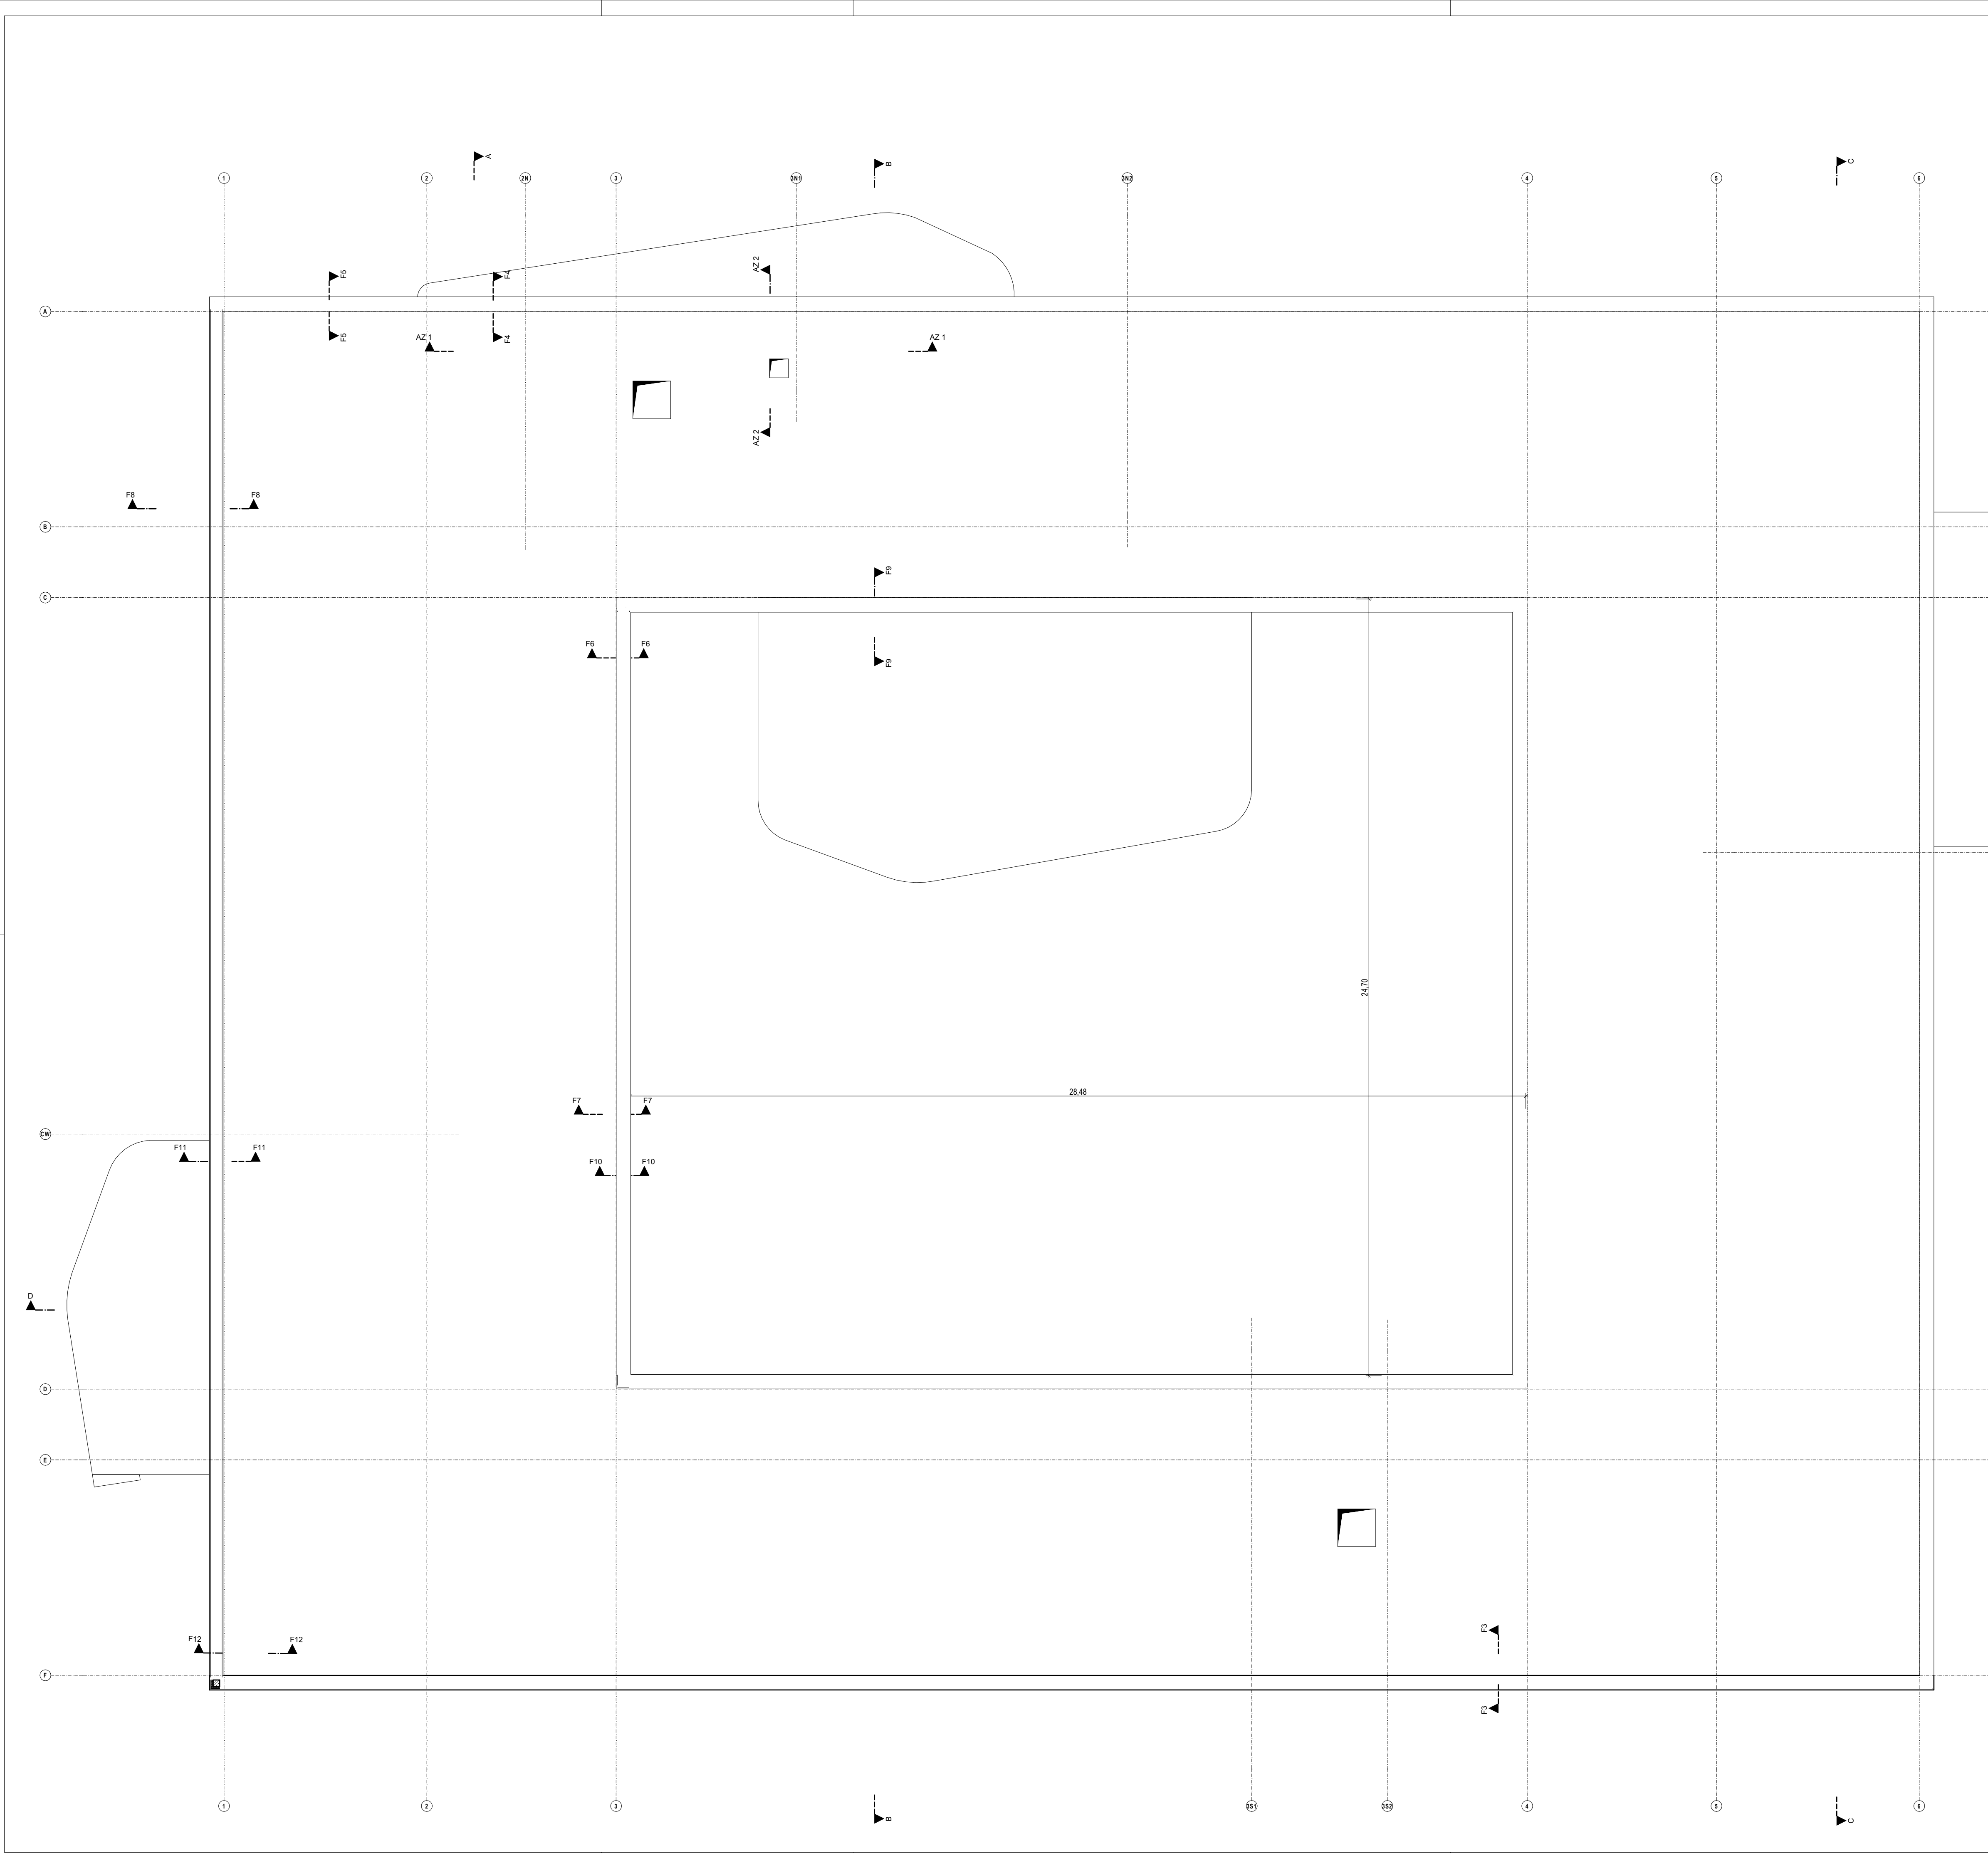

INDEX	DATUM	ÄNDERUNGEN	BEARB.	GEPR.

EFH Neu = FFB EG = 677,00 m ü. NHN = 0,00 m Türhöhe ab RFB

buerohauser.

buerohauser GmbH & Co. KG
Turtelfeldstraße 21, 72213 Altensteig
T. +49 7453 9395-0

Alt-Moabit 103, 10559 Berlin
T. +49 30 7543777-0
info@buerohauser.com
www.buerohauser.com

ARCHITEKTEN:
DESIGNER:
INGENIEURE

N

Die Längen- und Breitenmaße des Massivbaus dürfen max. 0,5cm, zu den Planeinträgen, differieren, die Höhenmaße max. 0,3cm. Alle Höhenangaben beziehen sich auf OK-RFB. Alle Maße und Inhalte der Pläne sind vom Auftragnehmer verantwortlich zu prüfen!

© Der Inhalt dieser Zeichnung ist geistiges Eigentum von buerohauser. Er darf nicht ohne Genehmigung ververvielfältigt, kopiert, zu anderen Zwecken, als den dem Empfänger anvertraut, benutzt werden!

Projekt **Haus Rossberg**
Neubau Pflegeheim Tuttlinger Straße 3, Flst. 2112/1,
78187, Geislingen

Bauherr:in **Zweckverband Pflegeheim**
Vertreten durch: Herr Sven Hinterhuth Tuttlinger Straße 3,
78187, Geislingen

Inhalt **Dachaufsicht** Stand: 14.08.2026

Projektleiter:in Andreas Bürker 07453 9395-18	Bauleiter:in Marcus König 07453 9395-29	Zeichner:in Andrea Sandhas 07453 / 9395-27	Projektnummer p-25002 Maßstab 1:100 Datum
---	---	--	---