


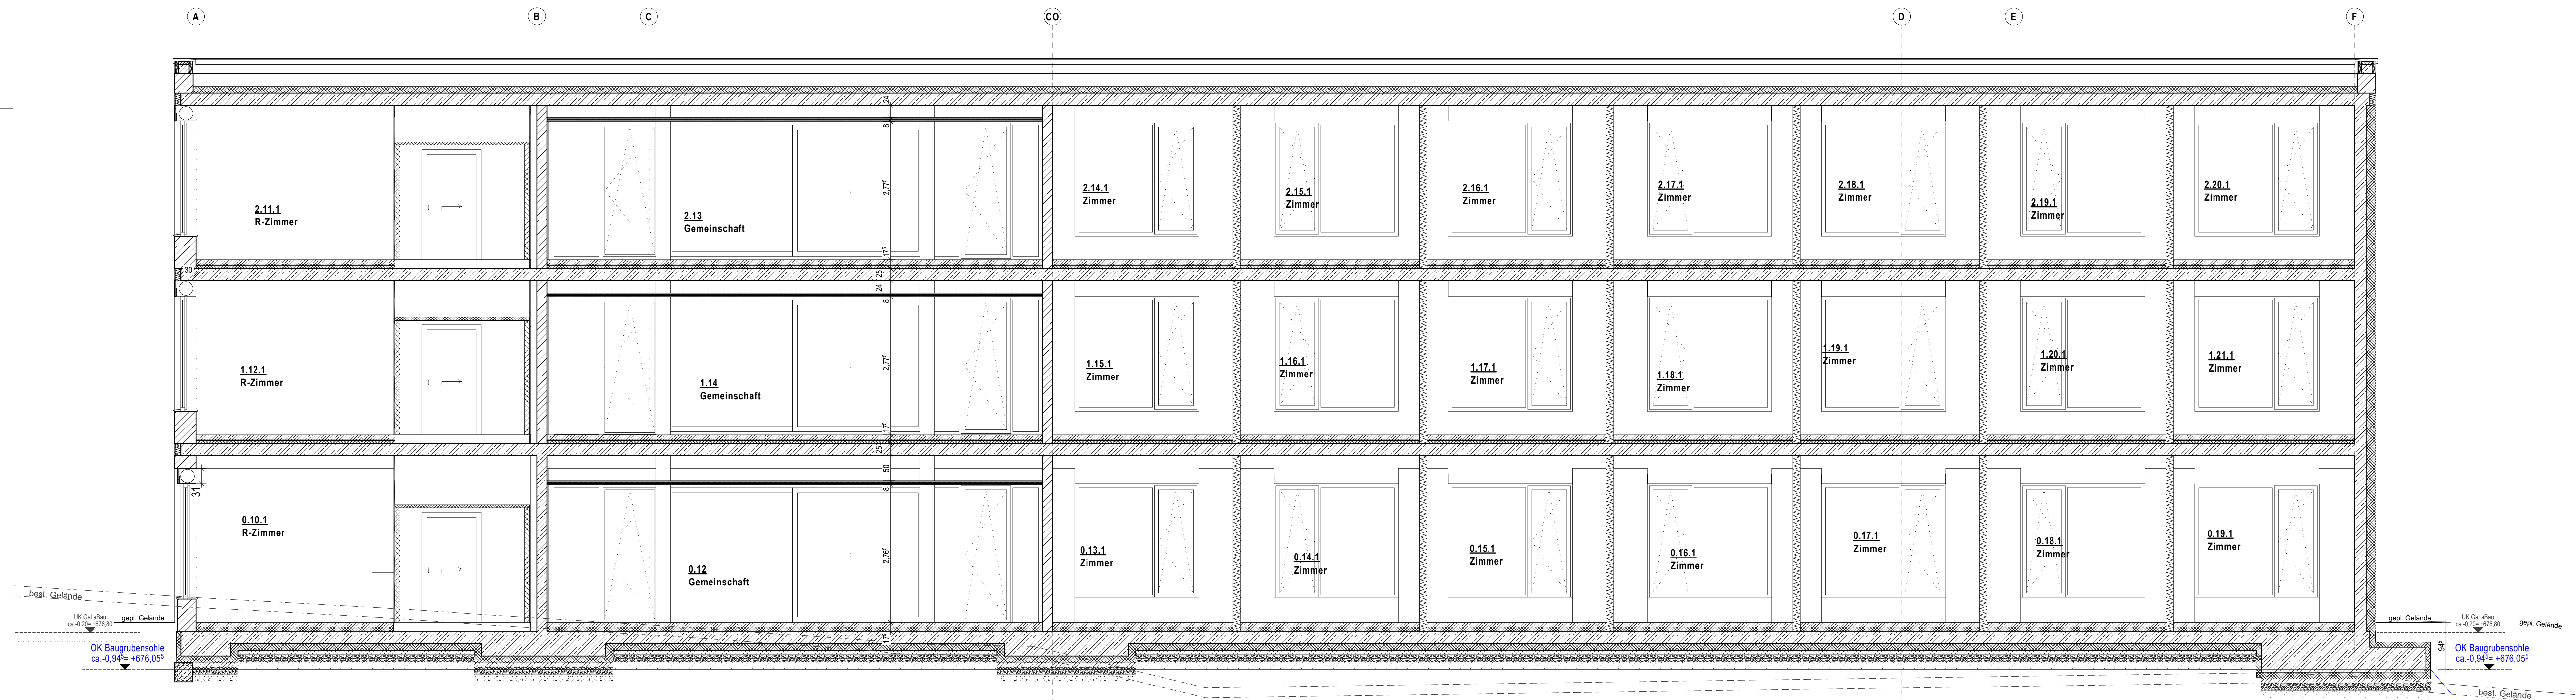

Schnitt D-D



Schnitt C-C

LEGENDE

STÄHLBLECH	OSB-PLATTE	FTT
MAUERWERK	UK + HOLZSCHALUNG	BHt 1e
DÄMLUNG	UK + FASERZEMENTPLATTE	BHt 1e
TROCKENBAU		UKH
GB / ANSSELLE		AKH
		AKD

FTT = Fuchstürmchen
BHt 1e = Brüstungshöhe von FFB bis UK Rotorauflage
UKH = Untere Raumhöhe
AKH = Abgangshöhe
AKD = abgehängte Decke

EFH Neu = FFB EG = 677,00 m ü. NNH = 0,00 m

Türhöhe ab RFB

buerohaus.

buerohaus GmbH & Co. KG
Turtelstraße 21, 72213 Alerswieg
T +49 7143 9395-0
info@buerohaus.com
www.buerohaus.com

Altkoblenz 103, 10559 Berlin
T +49 30 7543777-0

Die Längen- und Breitenmaße des Massivbaus dürfen max. 1,00m zu den Nennmaßen abweichen, die Höhenmaße max. 0,30m. Alle Maße sind in mm angegeben. Alle Maße und Toleranzen sind nach DIN EN 12601 zu verstehen. Die Maße sind in der Lage der Zeichnung angegeben. 

Projekt: **Haus Rossberg**
Neubau Pflegeheim

Bauherrin: **Zweckverband Pflegeheim**
Verleitet durch: Herr Sven Hoffmann

Inhalt: **C-C + D-D Schnitte**

Plan-Nr.: **AP-07**

Projektleiter/in Andreas Böhler 07433 9395-18	Bauautor/in Marcus König 07433 9395-29	Zeichner/in Andreas Sandhas 07433 9395-27	Projektnummer p-29002 Maßstab 1:50 Datum
---	--	---	--