


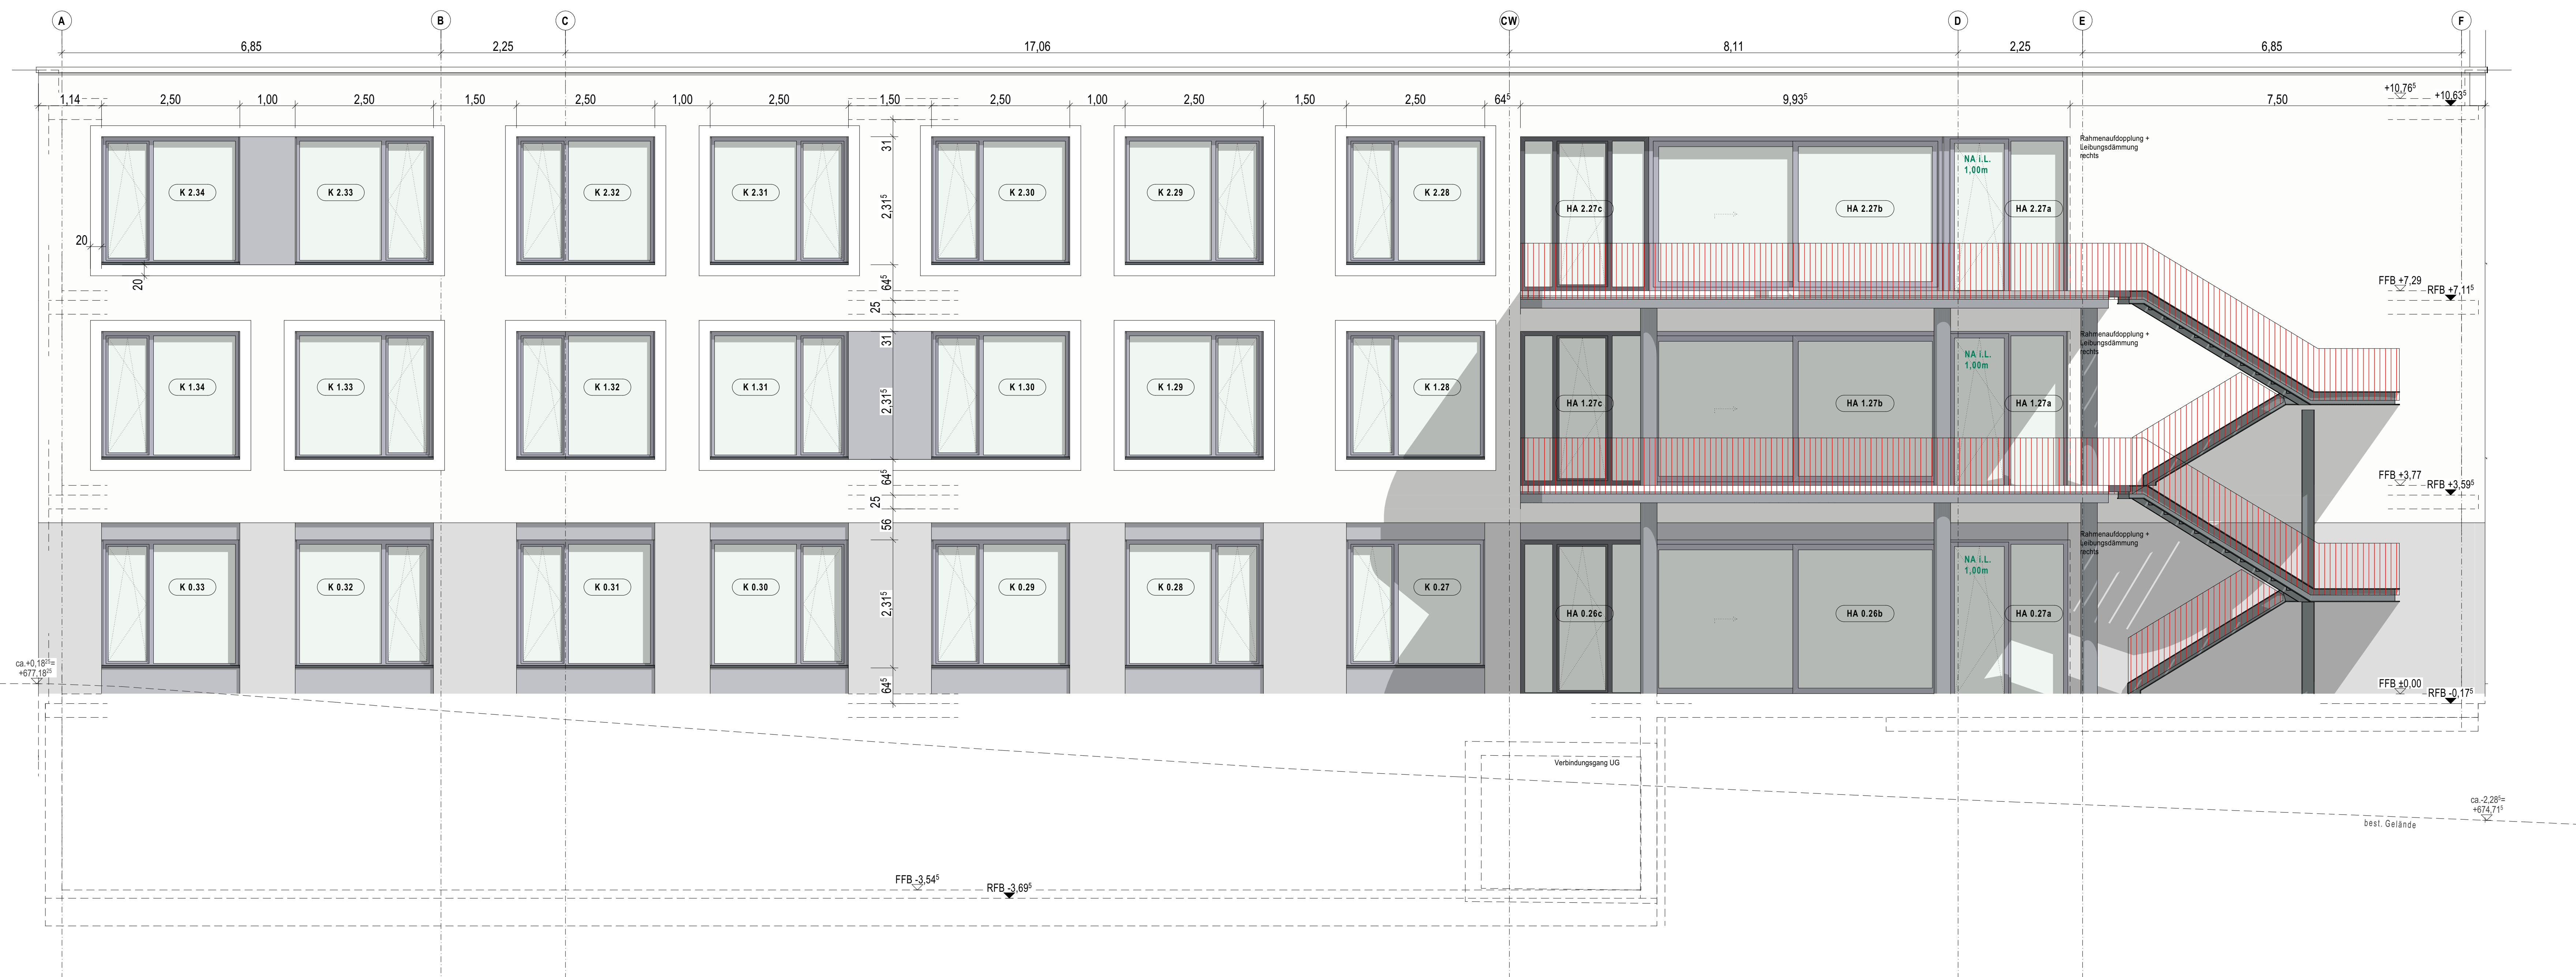

Die Längen- und Breitenmaße des Massivbaus dürfen max. 0,5cm, zu den Planeinträgen differieren, die Höhenmaße max. 0,3cm. Alle Dimensionangaben beziehen sich auf OK-RFB.

Alle Maße und Inhalte der Pläne sind vom Auftragnehmer verantwortlich zu prüfen!

© Der Inhalt dieser Zeichnung ist geistiges Eigentum von buerohaus. Er darf nicht ohne Genehmigung vervielfältigt oder zu anderen Zwecken, als den dem Empfänger anzuvertrauen, benutzt werden!

Projektleiter:in	Bauleiter:in	Zeichner:in	Projektnummer	p-250
Andreas Bürker	Marcus König	Andrea Sandhas	Maßstab	1:
07453 9395-18	07453 9395-29	07453 / 9395 -27	Datum	