





Fassadenschnitt F1
Süd Fenster Zimmer I M 1:10

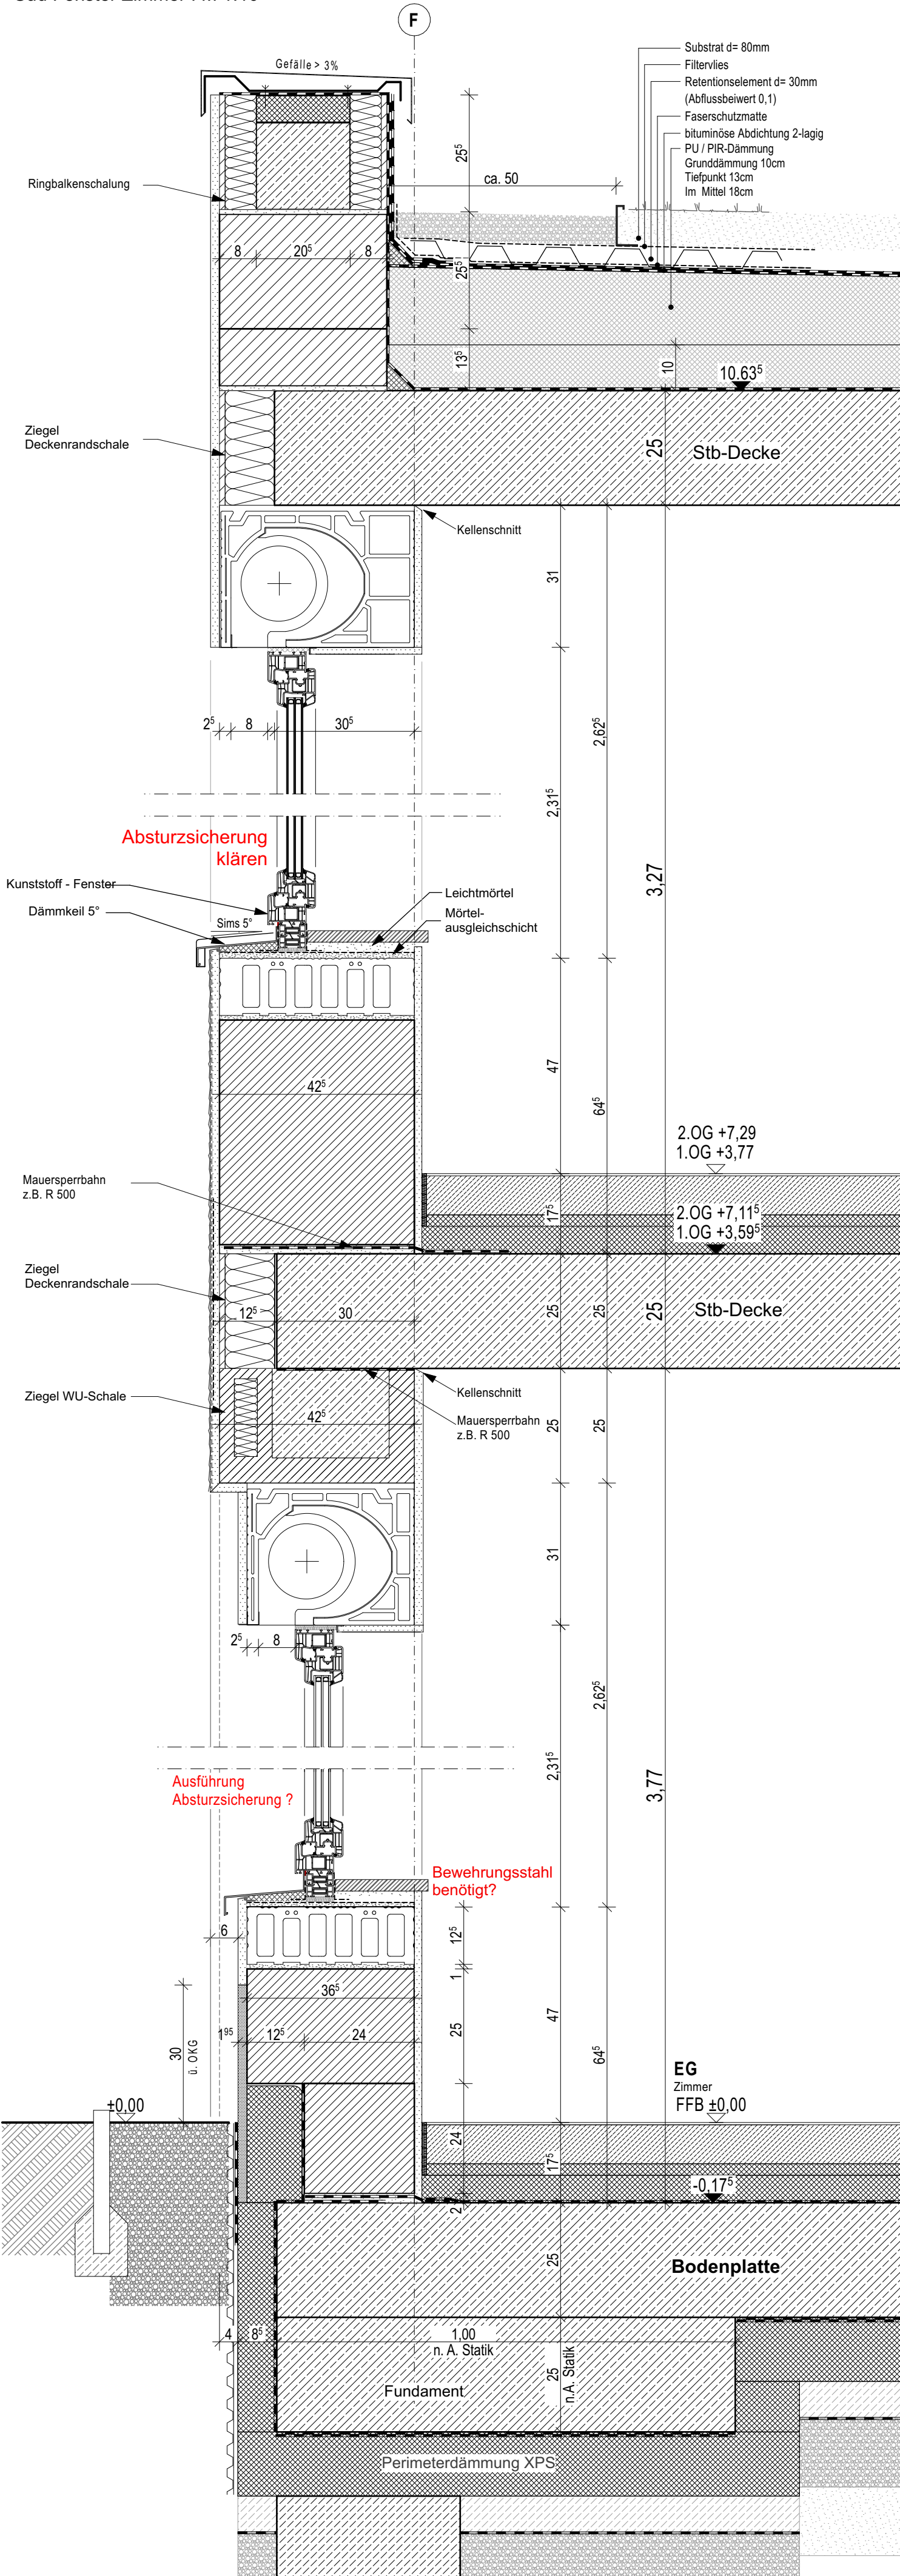


Fassadenschnitt F2
Innenhof Fenster Flur I M 1:10

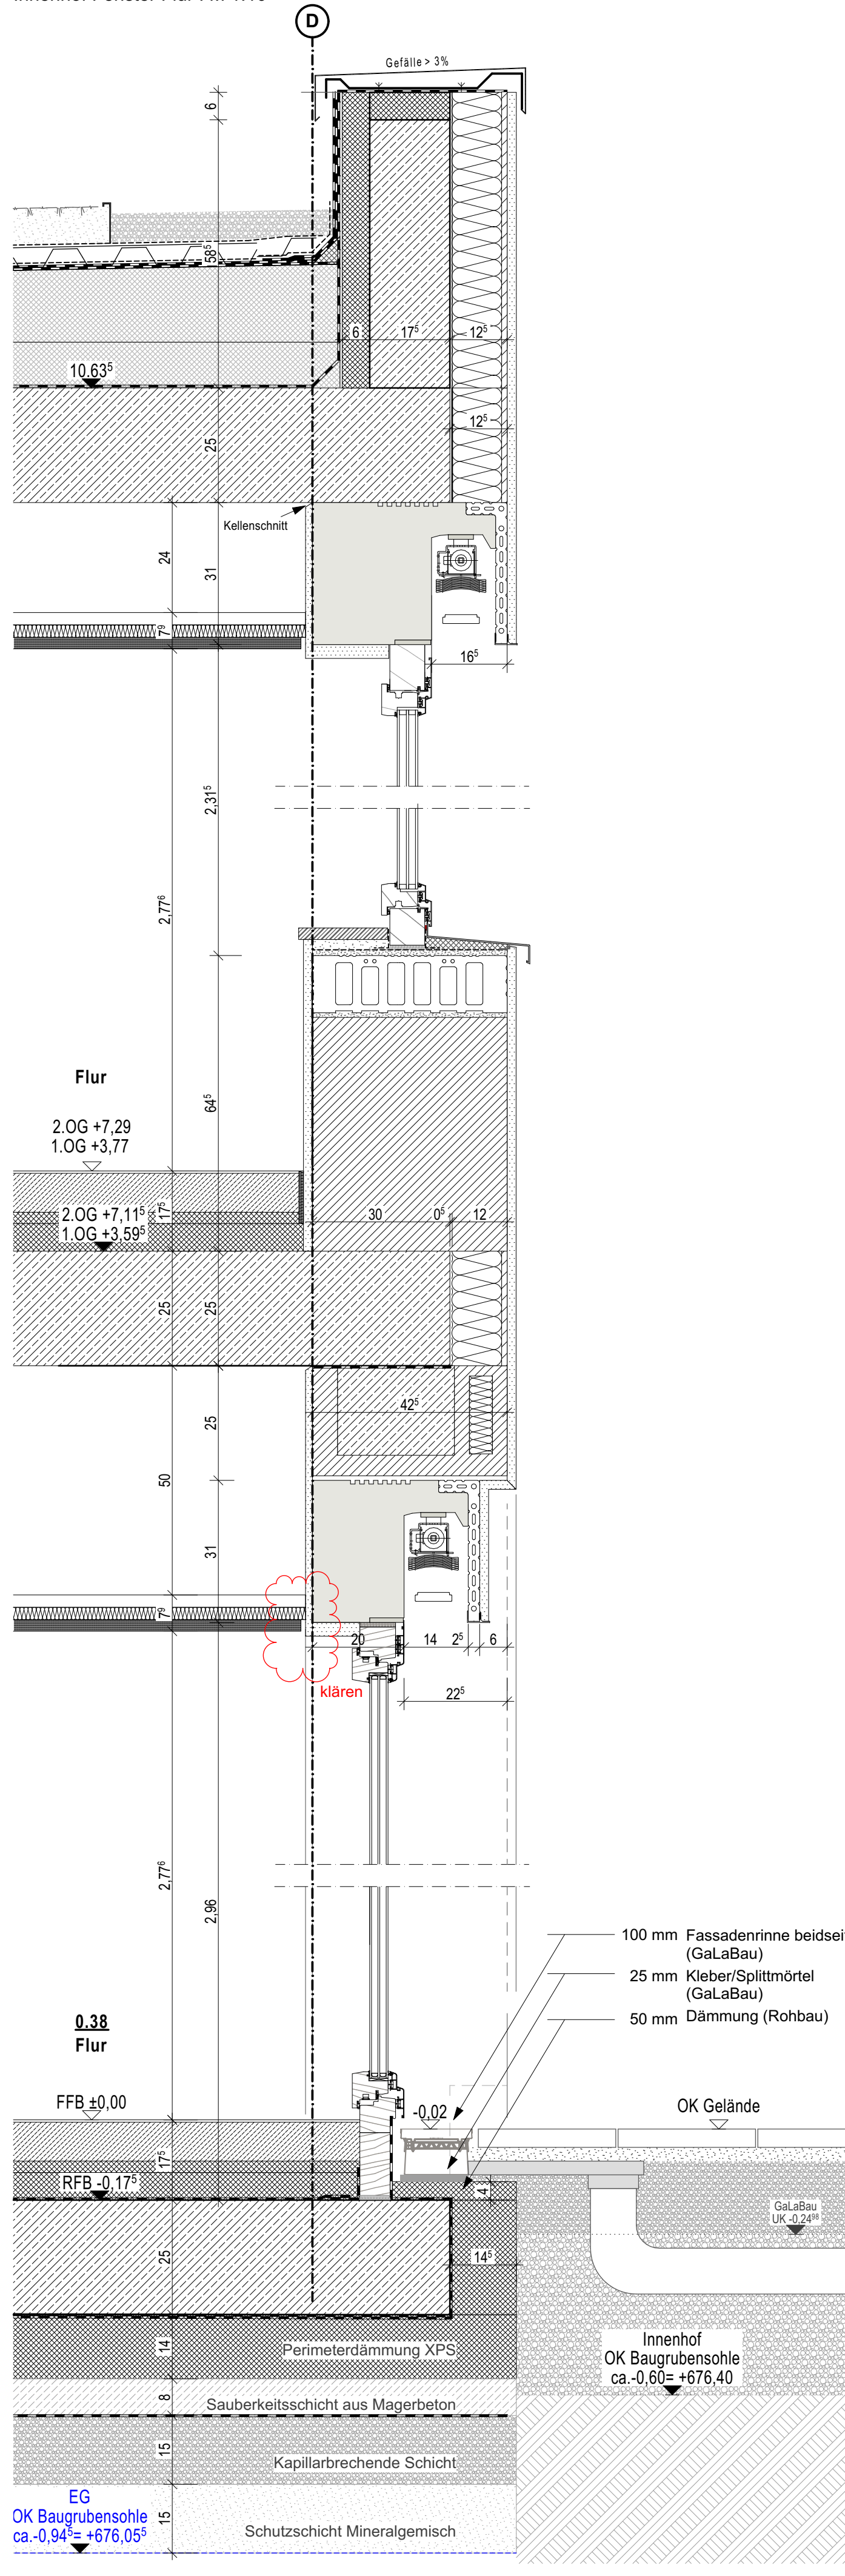

Fassadenschnitt F4
Nord Fenster Sitzecke | M 1:10

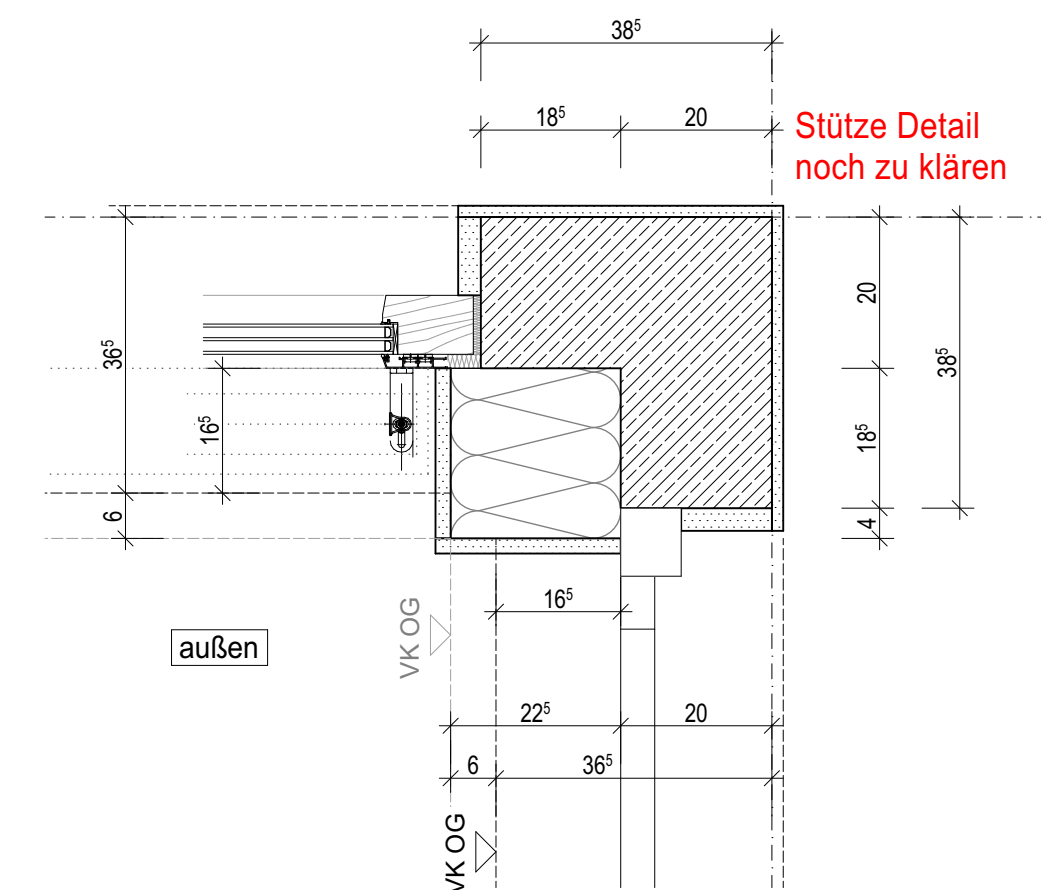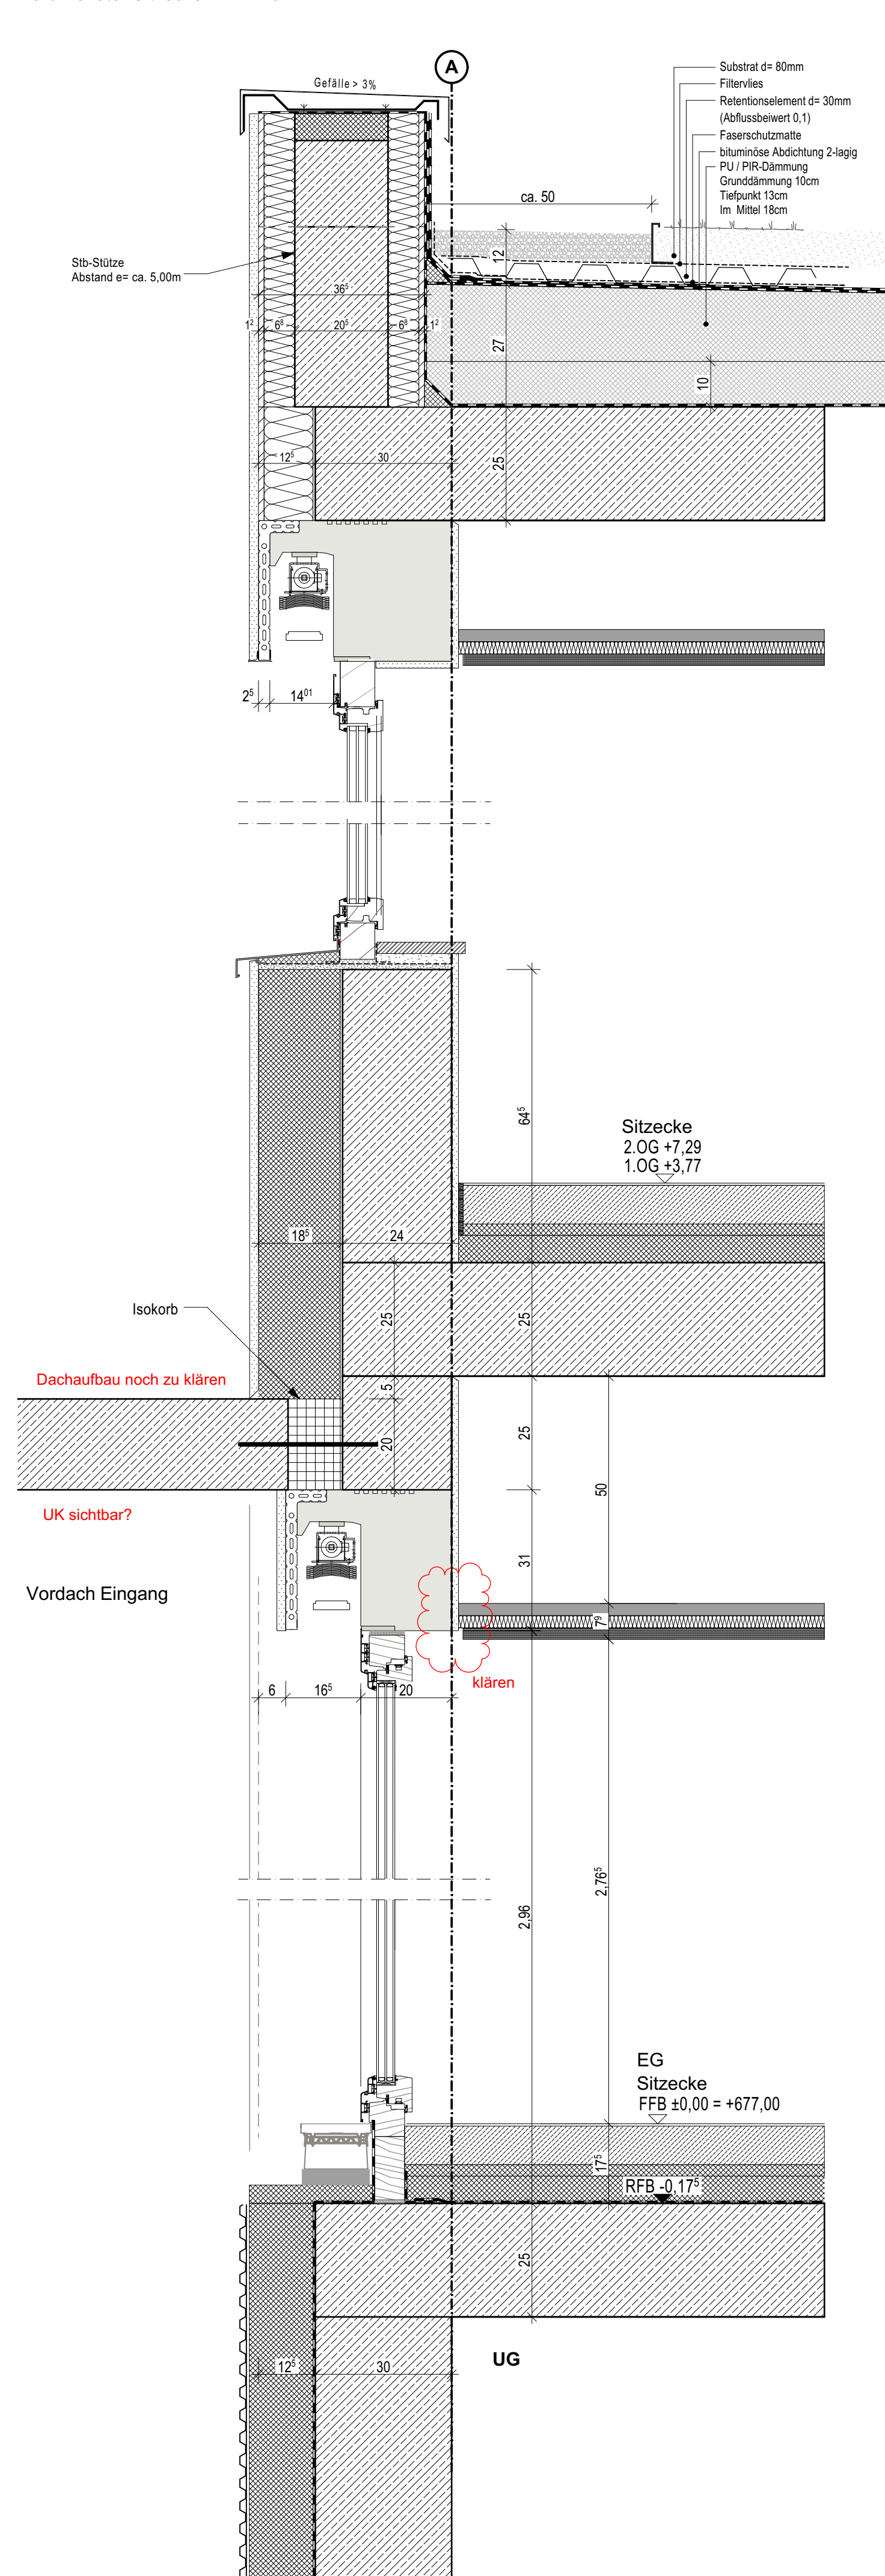

D-02
Detail EG Ecke Stütze Innenhof | M 1:10

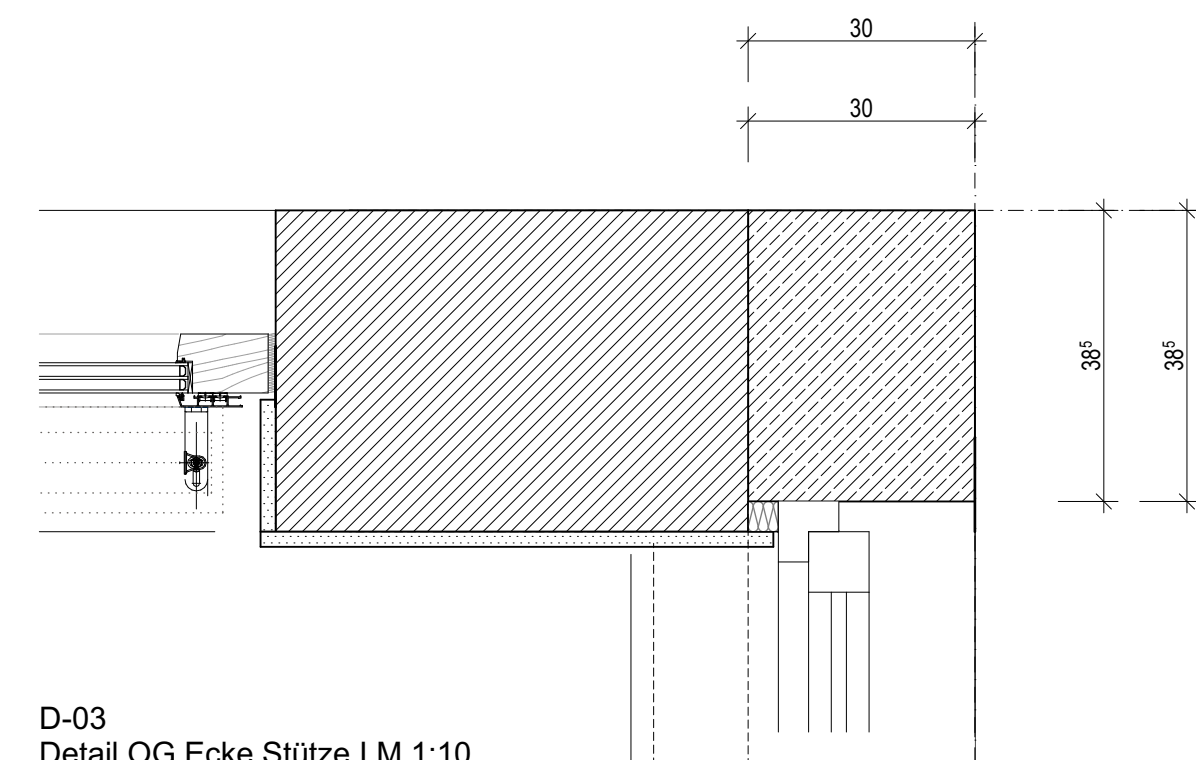

D-03
Detail OG Ecke Stütze I M 1:10

INDEX	DATUM	ÄNDERUNGEN	BEARB.	GEPR.


EFH Neu = FFB EG = 677,00 m ü. NHN = 0,00 m

Türhöhe ab RFB

buerohauser.

buerohauser GmbH & Co. KG
Turmfeldstraße 21, 72213 Albstadt
t. +49 7453 9395-0

Alt-Moabit 103, 10559 Berlin
t. +49 30 7543777-0
info@buerohauser.com
www.buerohauser.com

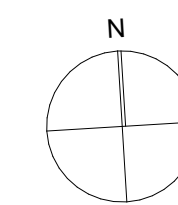

Die Längen- und Breitenmaße des Massivbaus dürfen max. 0,5cm, zu den Planenträgen differieren, die Höhenmaße max. 0,3cm. Alle Höhenangaben beziehen sich auf OK-RFB.

Alle Maße und Inhalte der Pläne sind vom Auftragnehmer verantwortlich zu prüfen!

© Der Inhalt dieser Zeichnung ist geistiges Eigentum von buerhauser. Er darf nicht ohne Genehmigung vervielfältigt oder zu anderen Zwecken, als den dem Empfänger anvertrauten, benutzt werden!

Projekt **Haus Rossberg**
Neubau Pflegeheim

Tuttlinger Straße 3, Flst. 2112/1
78187, Geisinger

Bauherr:in **Zweckverband Pflegeheim**

Tuttlinger Straße 3
78187, Geisingen

Inhalt Fassadenschnitt

Plan-Nr.: AP.

Projektleiter:in
Andreas Bürke
07453 9395-18

Bauleiter:in
 Marcus König
 07453 9395-2

Zeichner:in
Andrea Sandhas
07453 / 9395 -27

Projektnummer	p-2500
Maßstab	1:1
Datum	TT.MM.JJJJ