




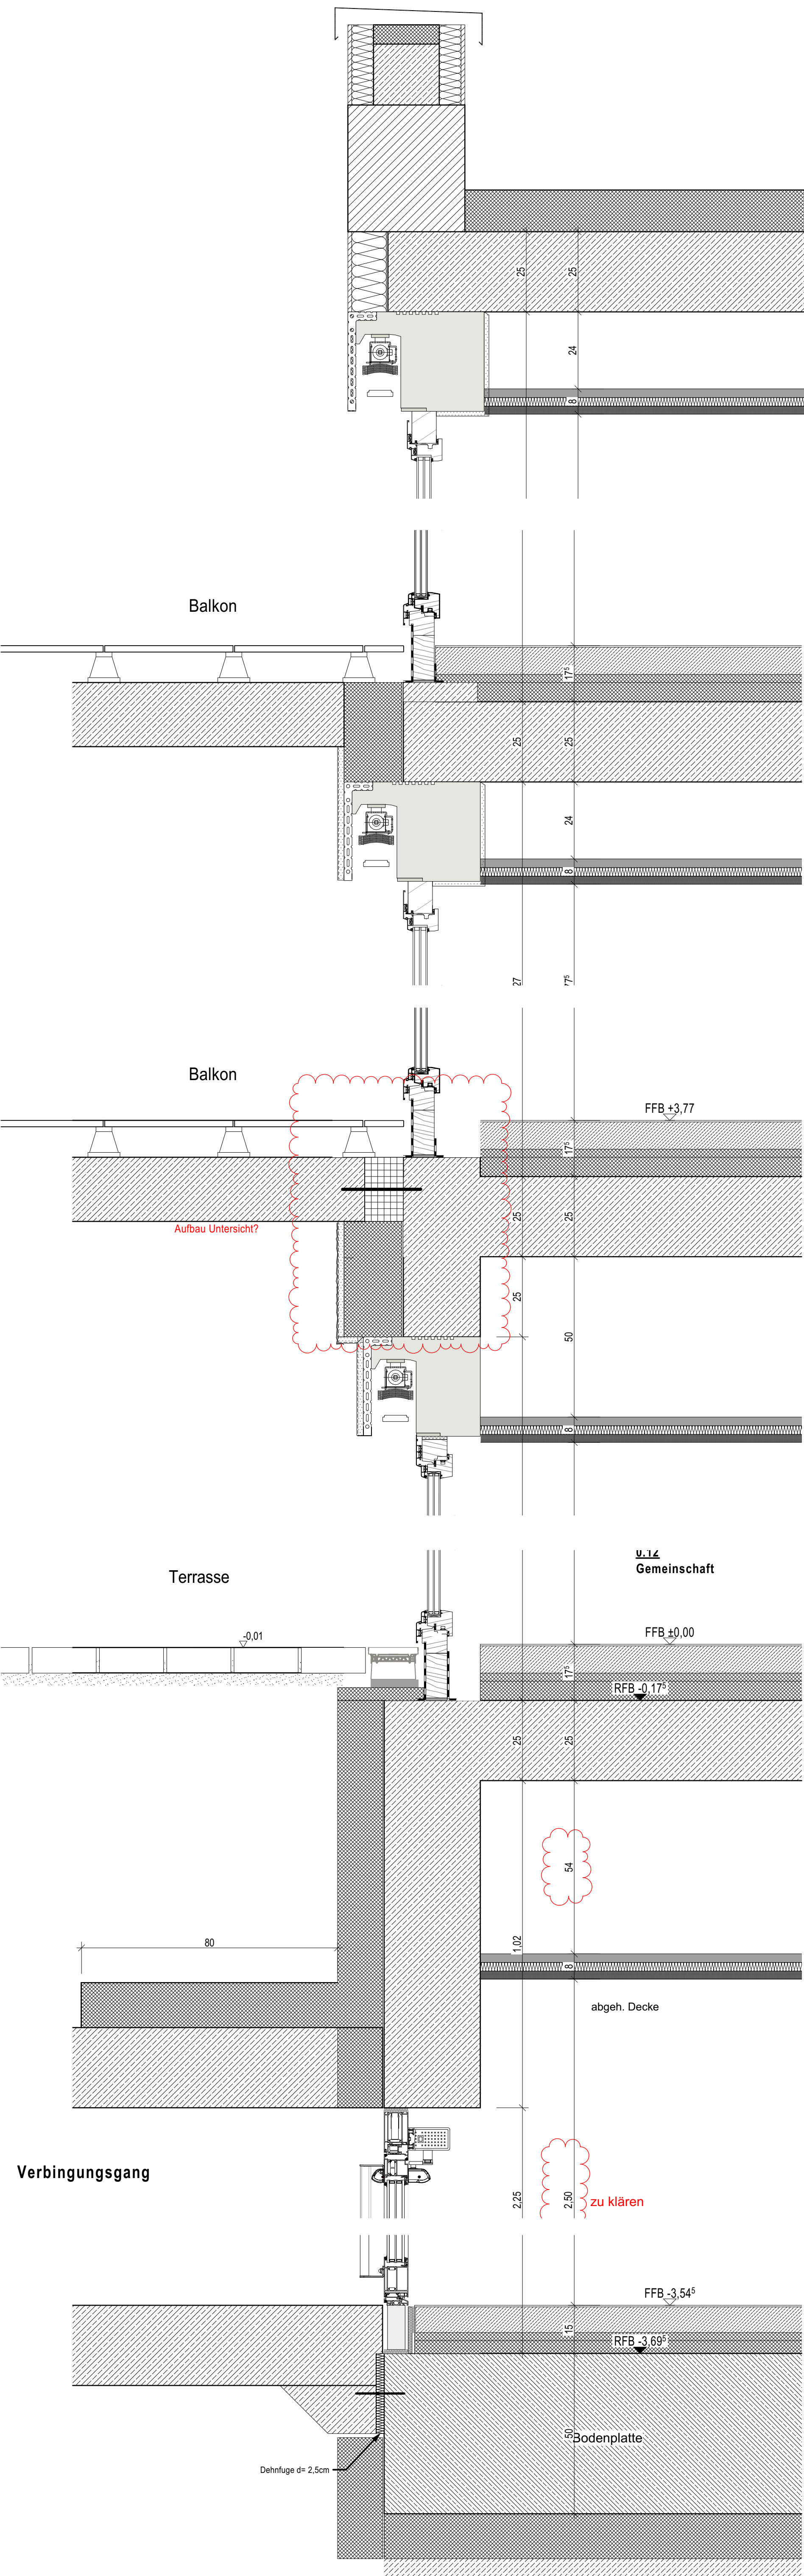


Fassadenschnitt
F10 Gemeinschaftsraum zu Innenhof I M 1:10

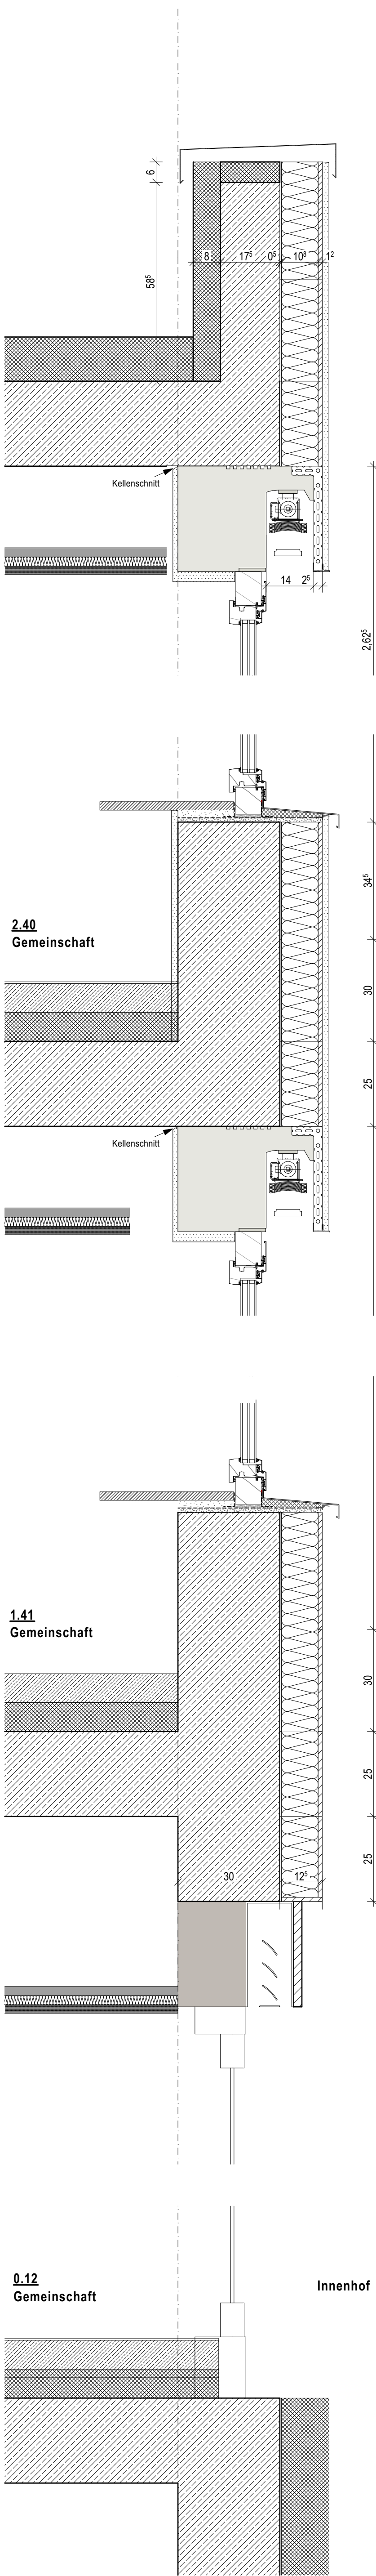

Fassadenschnitt F5
Nord Zimmer Stb-Wand I M 1:10

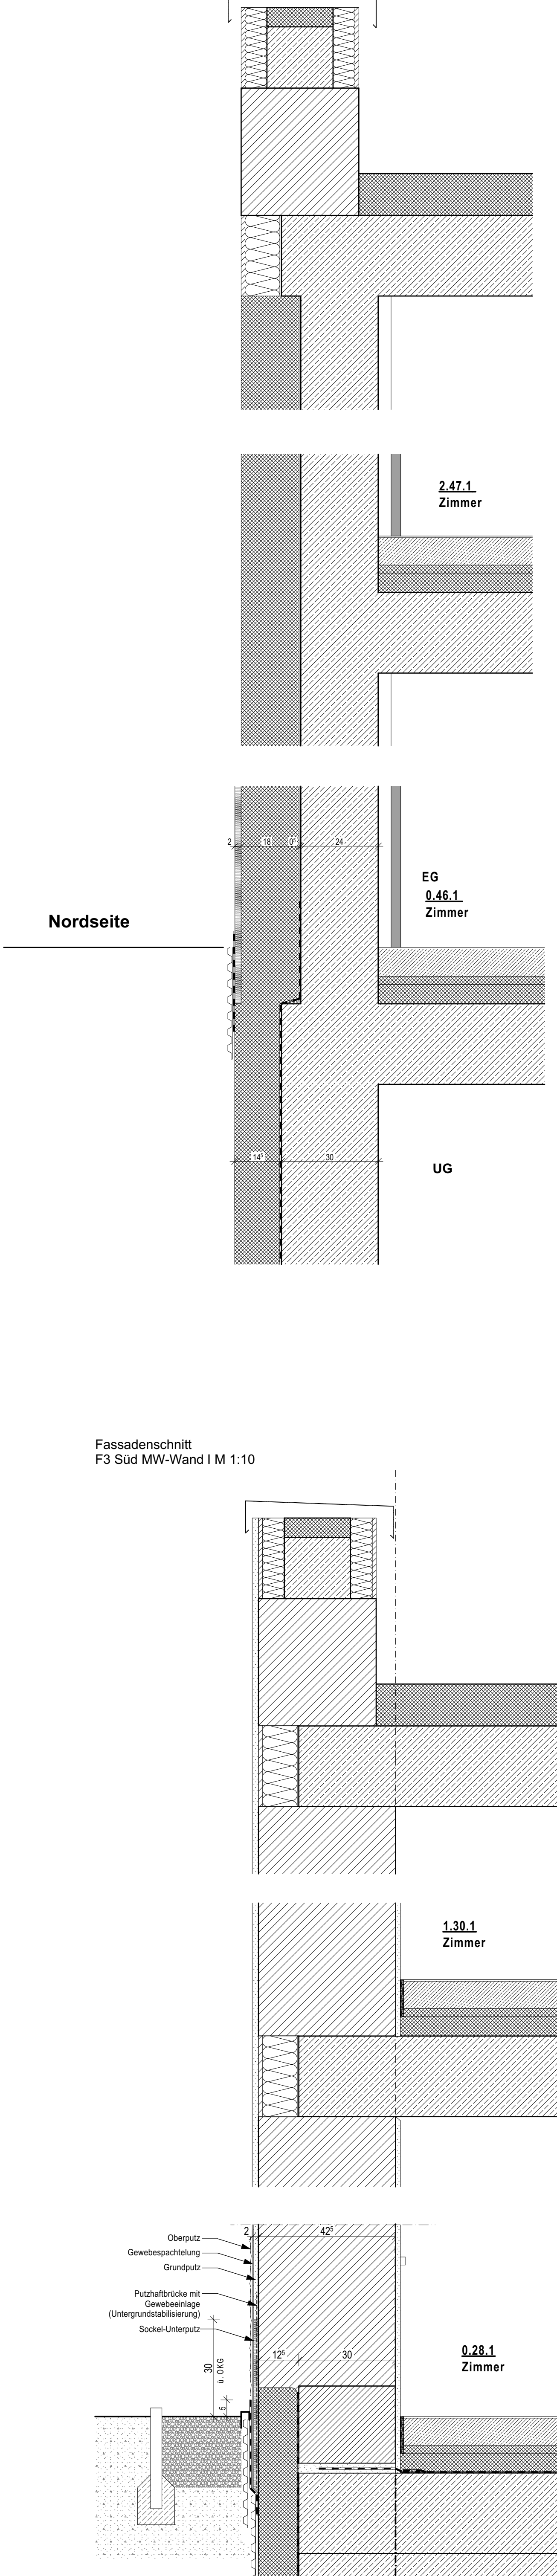

Fassadenschnitt
F6 Innenhof Stb-Wand unterkellert I M 1:10

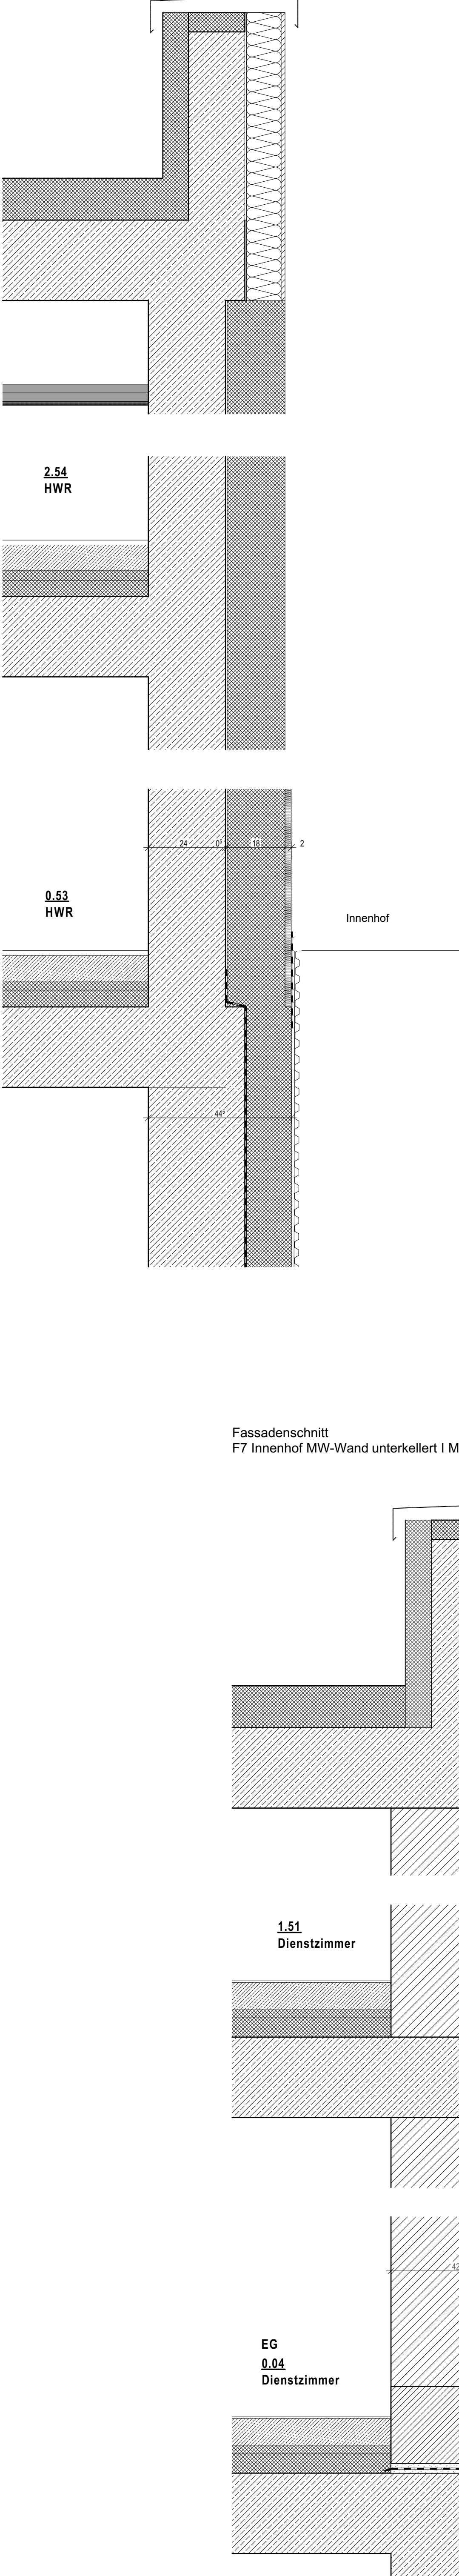

INDEX	DATUM	ÄNDERUNGEN	BEARB.	GEPR.

EFH Neu = FFB EG = 677,00 m ü. NHN = 0,00 m

buerohaus.
buerohaus GmbH & Co. KG
Tumelshausstraße 21, 72213 Altensteig
T: +49 7453 9395-0
Alt-Möckel 103, 10559 Berlin
T: +49 30 754377-0
info@buerohaus.com
www.buerohaus.com

Die Längen- und Breitenmaße des Massivbaus dürfen max. 0,5cm, zu den Planmaßen hin abweichen, die Höhenmaße max. 0,3cm, die Abstände max. 0,5cm. Alle Maße und Inhalte der Zeichnung sind die Verantwortung des Auftraggebers. Der Auftraggeber ist für die Richtigkeit der Angaben verantwortlich zu prüfen.
© Der Inhalt dieser Zeichnung ist geistiges Eigentum von buerohaus. Es ist ohne Genehmigung vervielfältigen, kopieren, zu anderen Zwecken, als den dem Einordnungsplan, zu verwenden ist.

Projekt: Haus Rossberg
Neubau Pflegeheim
Bauherrin: Zweckverband Pflegeheim
Vertreten durch: Herr Sven Hinrichsen
Inhalt: Fassadenschnitte

Stand: 14.08.2023

Plan-Nr.: AP-A - IA

Projektleiterin: Andreas Burker
Bauautorin: Marcus König
Zeichnerin: Andreas Sandhas
Projektnummer: p-25002
Mallatag: 1:10
Datum: