


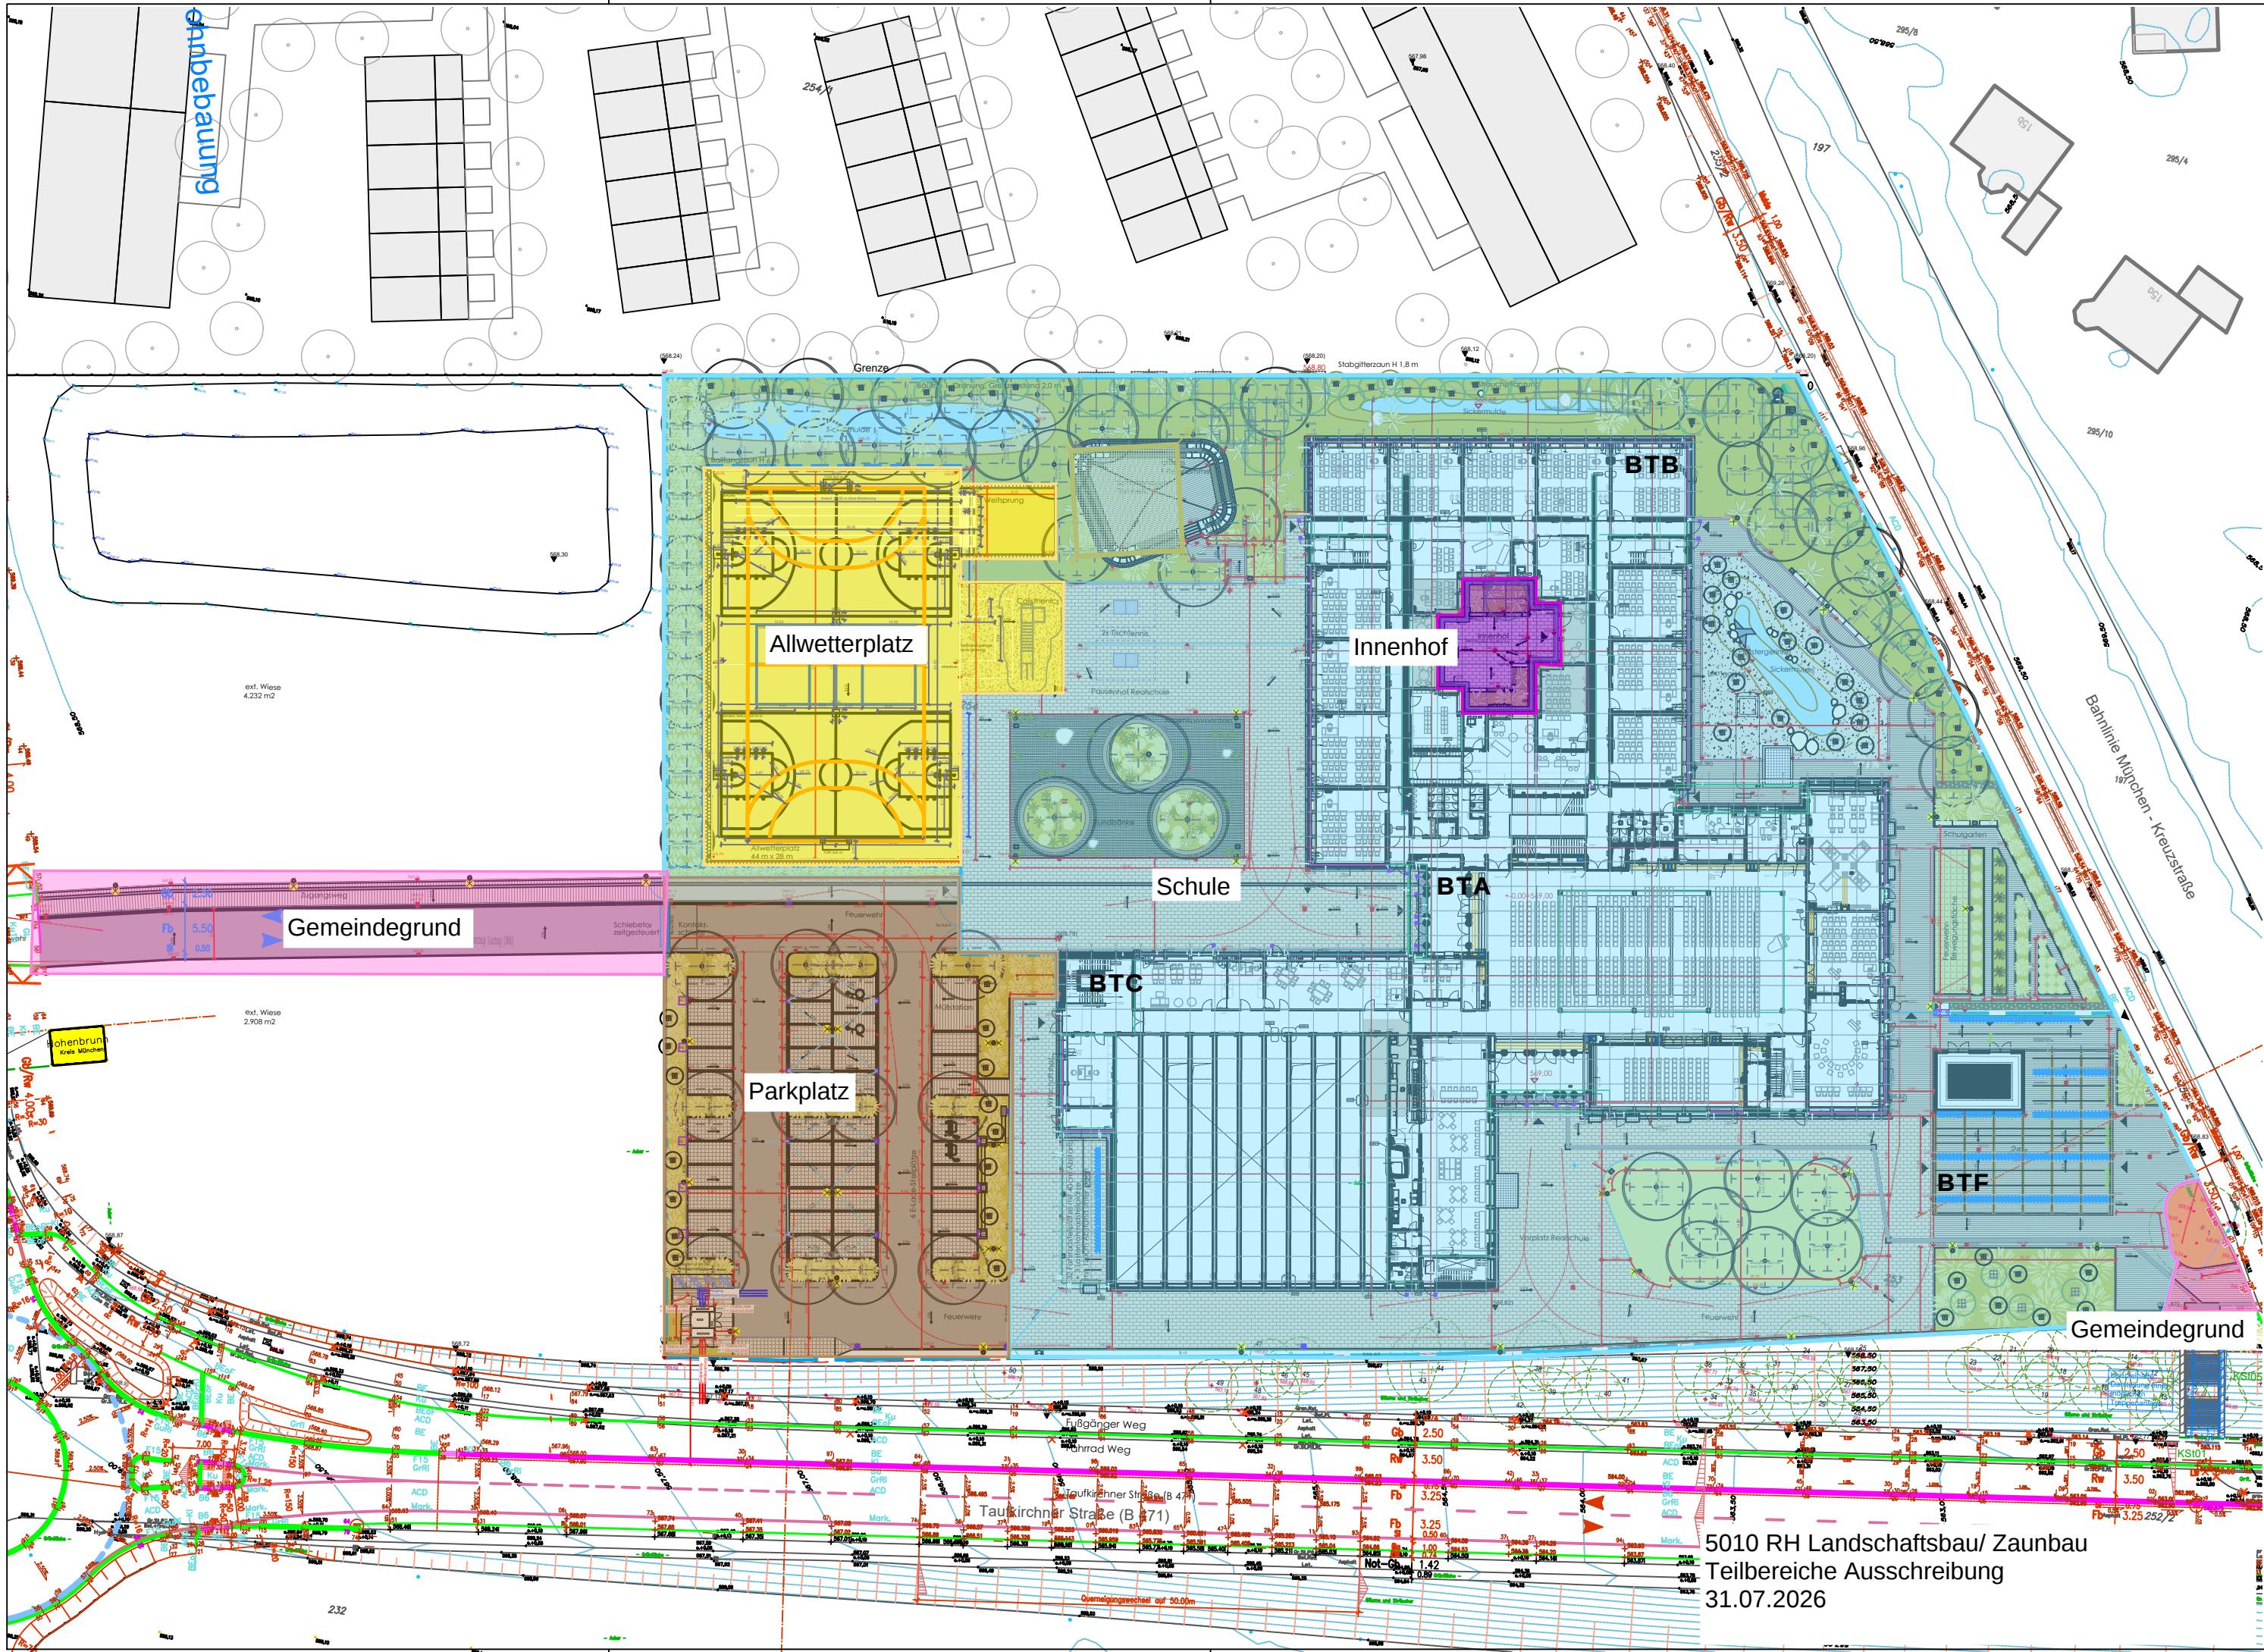

5010 RH Landschaftsbau/ Zaunbau
Teilbereiche Ausschreibung
31.07.2026