




Legende Schule

- Baum Bestand
- Baum neu zu pflanzen, Baumgrube vor Baumplanung herrichten
- Sträucher und Böschung Bestand
- Pflanzfläche Sträucher
- Bäume Planung DIBAG

- Hecke, Heckenplan Breite 80 cm, Tiefe 50 cm, Boden lockern, Auffüllung mit Oberboden
- Beet, Wildstauden, Kleinstauden und Gräser, Oberboden 40 cm
- Artenreiche Blumenwiese, Oberboden 15 cm auf kleinem Auffüllmaterial
- Kiesiges Auffüllmaterial 0/16, Versickerungswert mind. 1x10⁻⁴
- Hochbord Granit B6 Überstand +8 cm, Einfassung Parkplatz 10/25
- Hochbord Granit B6 Überstand +3 cm, Einfassung Einfahrt 10/25
- TB Granit B6 10/25
- Kiessteingeländer Einzelstiel 10/10 cm auf Betonfundament mit Mörtel verfüllt
- Beton Leistenstein 10/25 ohne Fase auf Betonfundament
- Sicherheitsleistenstein 6 / 30 aus Gummi auf Betonfundament
- Stahlkante
- Rasengraben 20x20x10 cm, siehe Detail 8 Nr. R9
- Mehrschichtpflaster Farbe Grau Dicke 10 cm, siehe Detail 8 Nr. R10
- Betonpflaster 40x40x10 cm ein- und zweireihig
- Pflaster 20x20x10 cm mit Kreuzfuge, siehe Detail 8 Nr. R8 (Material baustellenspezifisch vorhanden)
- Pflaster neu 20x20x10 cm mit Kreuzfuge, siehe Detail 8 Nr. R8
- Pflaster neu 20x20x10 cm mit Kreuzfuge, siehe Detail 8 Nr. R15 (Material baustellenspezifisch vorhanden)
- Fahrbereich Asphalt, siehe Detail 8 Nr. R5
- Kiessteingeländer Parkplatz 20x20x10 cm mit Betonpflaster 20x20x10 cm Anstrich, als Parkplatzeinbauelement, siehe Detail 8 Nr. R13
- Rasenkanthaus 40x40x10 cm, siehe Detail 8 Nr. R12
- EPDM-Belag (Sportplatz) - wasserundurchlässig, Farbe edelgrau, siehe Detail 8 Nr. R7
- EPDM-Fallschutzbelag (Sportplatz) - Farbe edelgrau, siehe Detail 8 Nr. R14
- Weisungsweg - Sand gem. DIN Beach 2
- Stabgitterzaun H 1,8 m
- Balkenplan H 6,0 m aus Stabgitter
- Grundstücksgrenze Neu
- Feuerwehr
- Höhe Bestand (NN)
- Höhe geplant (NN)
- Flurstücksnummer
- Oberflurflur
- Unterflurflur
- HSK 30 x 30 x Gussstahlgitteraufsatz
- SSK 30 x 30 mit Mäuleraufsatz
- Straßenbelag SSK 50x50 mit Gussstahlgitteraufsatz
- Entwässerungsrinne 9 125 NW 150 mit stahlverklebtem Kantenschutz & Gusskanne auf Betonfundament C 20/25
- Entwässerungsrinne D 400 NW 200 mit stahlverklebtem Kantenschutz & Gusskanne auf Betonfundament C 20/25
- Offener Fassaden, siehe Detail 030-32
- Müllentonne aus Granit Kleinstein, 3-Zeiler
- Taktiles Leitsystem, Farbe Anthrazit
- Sitzbank aus Holzbohlen und Stahlfüßen 47x7x20x4cm
- Rundbank Corten und Stahl
- Ablaufbehälter
- Tüppel basaltst. Fundament 30x30x80 C20/25

Plan	Fläche	Fläche	Fläche	Fläche	Fläche	Fläche	Fläche
RH	5	LAK	BTX	LP	XX	SCH-520 00	F

Datum	10	Änderungen

ZU BEACHTENDE HINWEISE

Sämtliche Angaben sind Maße sind von den ausführenden Firmen vor Ausführung zu prüfen.

Für die Richtigkeit der Maße haftet der Auftraggeber.

Bei Maßabweichungen, Abweichungen zu Plänen des Statikers, bzw. statischen Berechnungen und Abweichungen bei Auslagerungen und der Abweichungen bei der Ausführung unverzüglich zu melden.

PROJEKTLEITUNG

Neubau der Realschule Hohenbrunn

PROJEKTLEITER

RH

BAUHERREN

Zweckverband Statliche vollen Mitteln Schulen im Südosten des Landkreises München Prof. Meiser mit Straße 1 85579 Neuburg

ORT DES BAUVORHABENS

85602 Hohenbrunn, Hohenbrunner Straße Fl. Nr. 201

STAND

31.07.2025

PLANSTADT

MA 1:200