


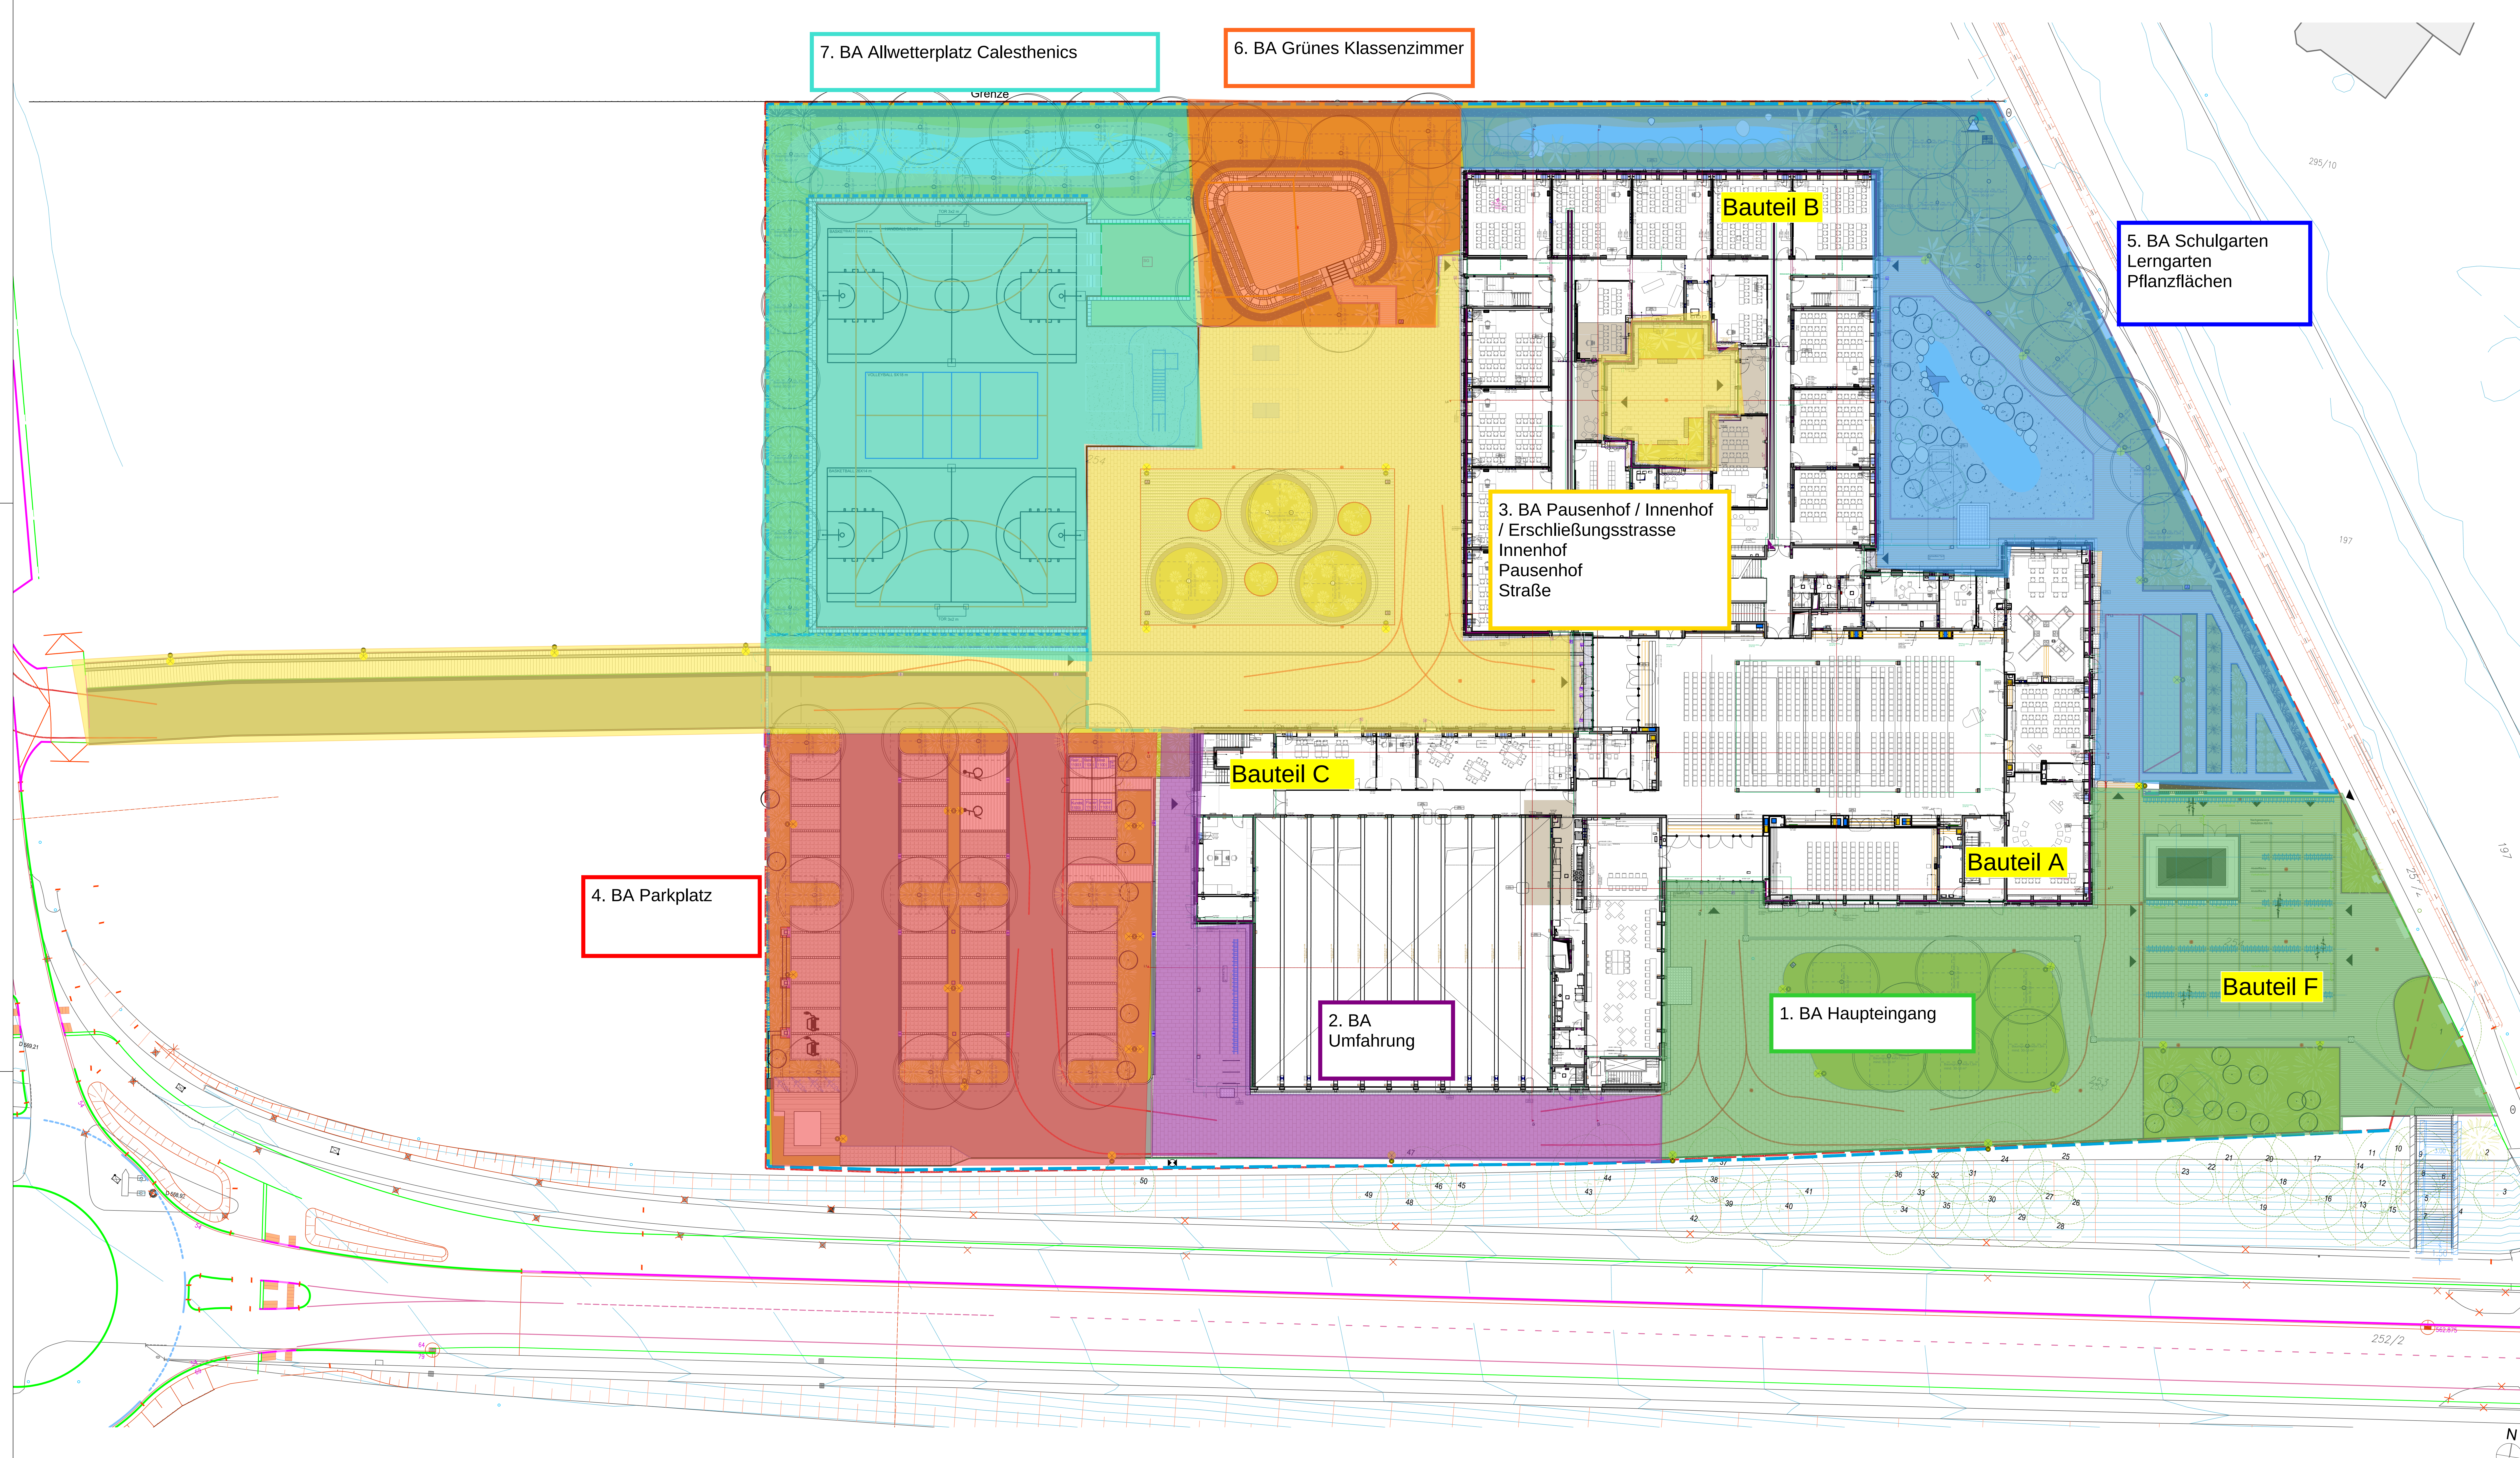

Bauabschnitte Freianlagen Termine siehe Besondere Vertragsbedingungen 31.07.2026	BV: Neubau der Realschule Hohenbrunn, 85662, Hohenbrunn, Hohenbrunner Straße Fl.Nr.:261
---	---