


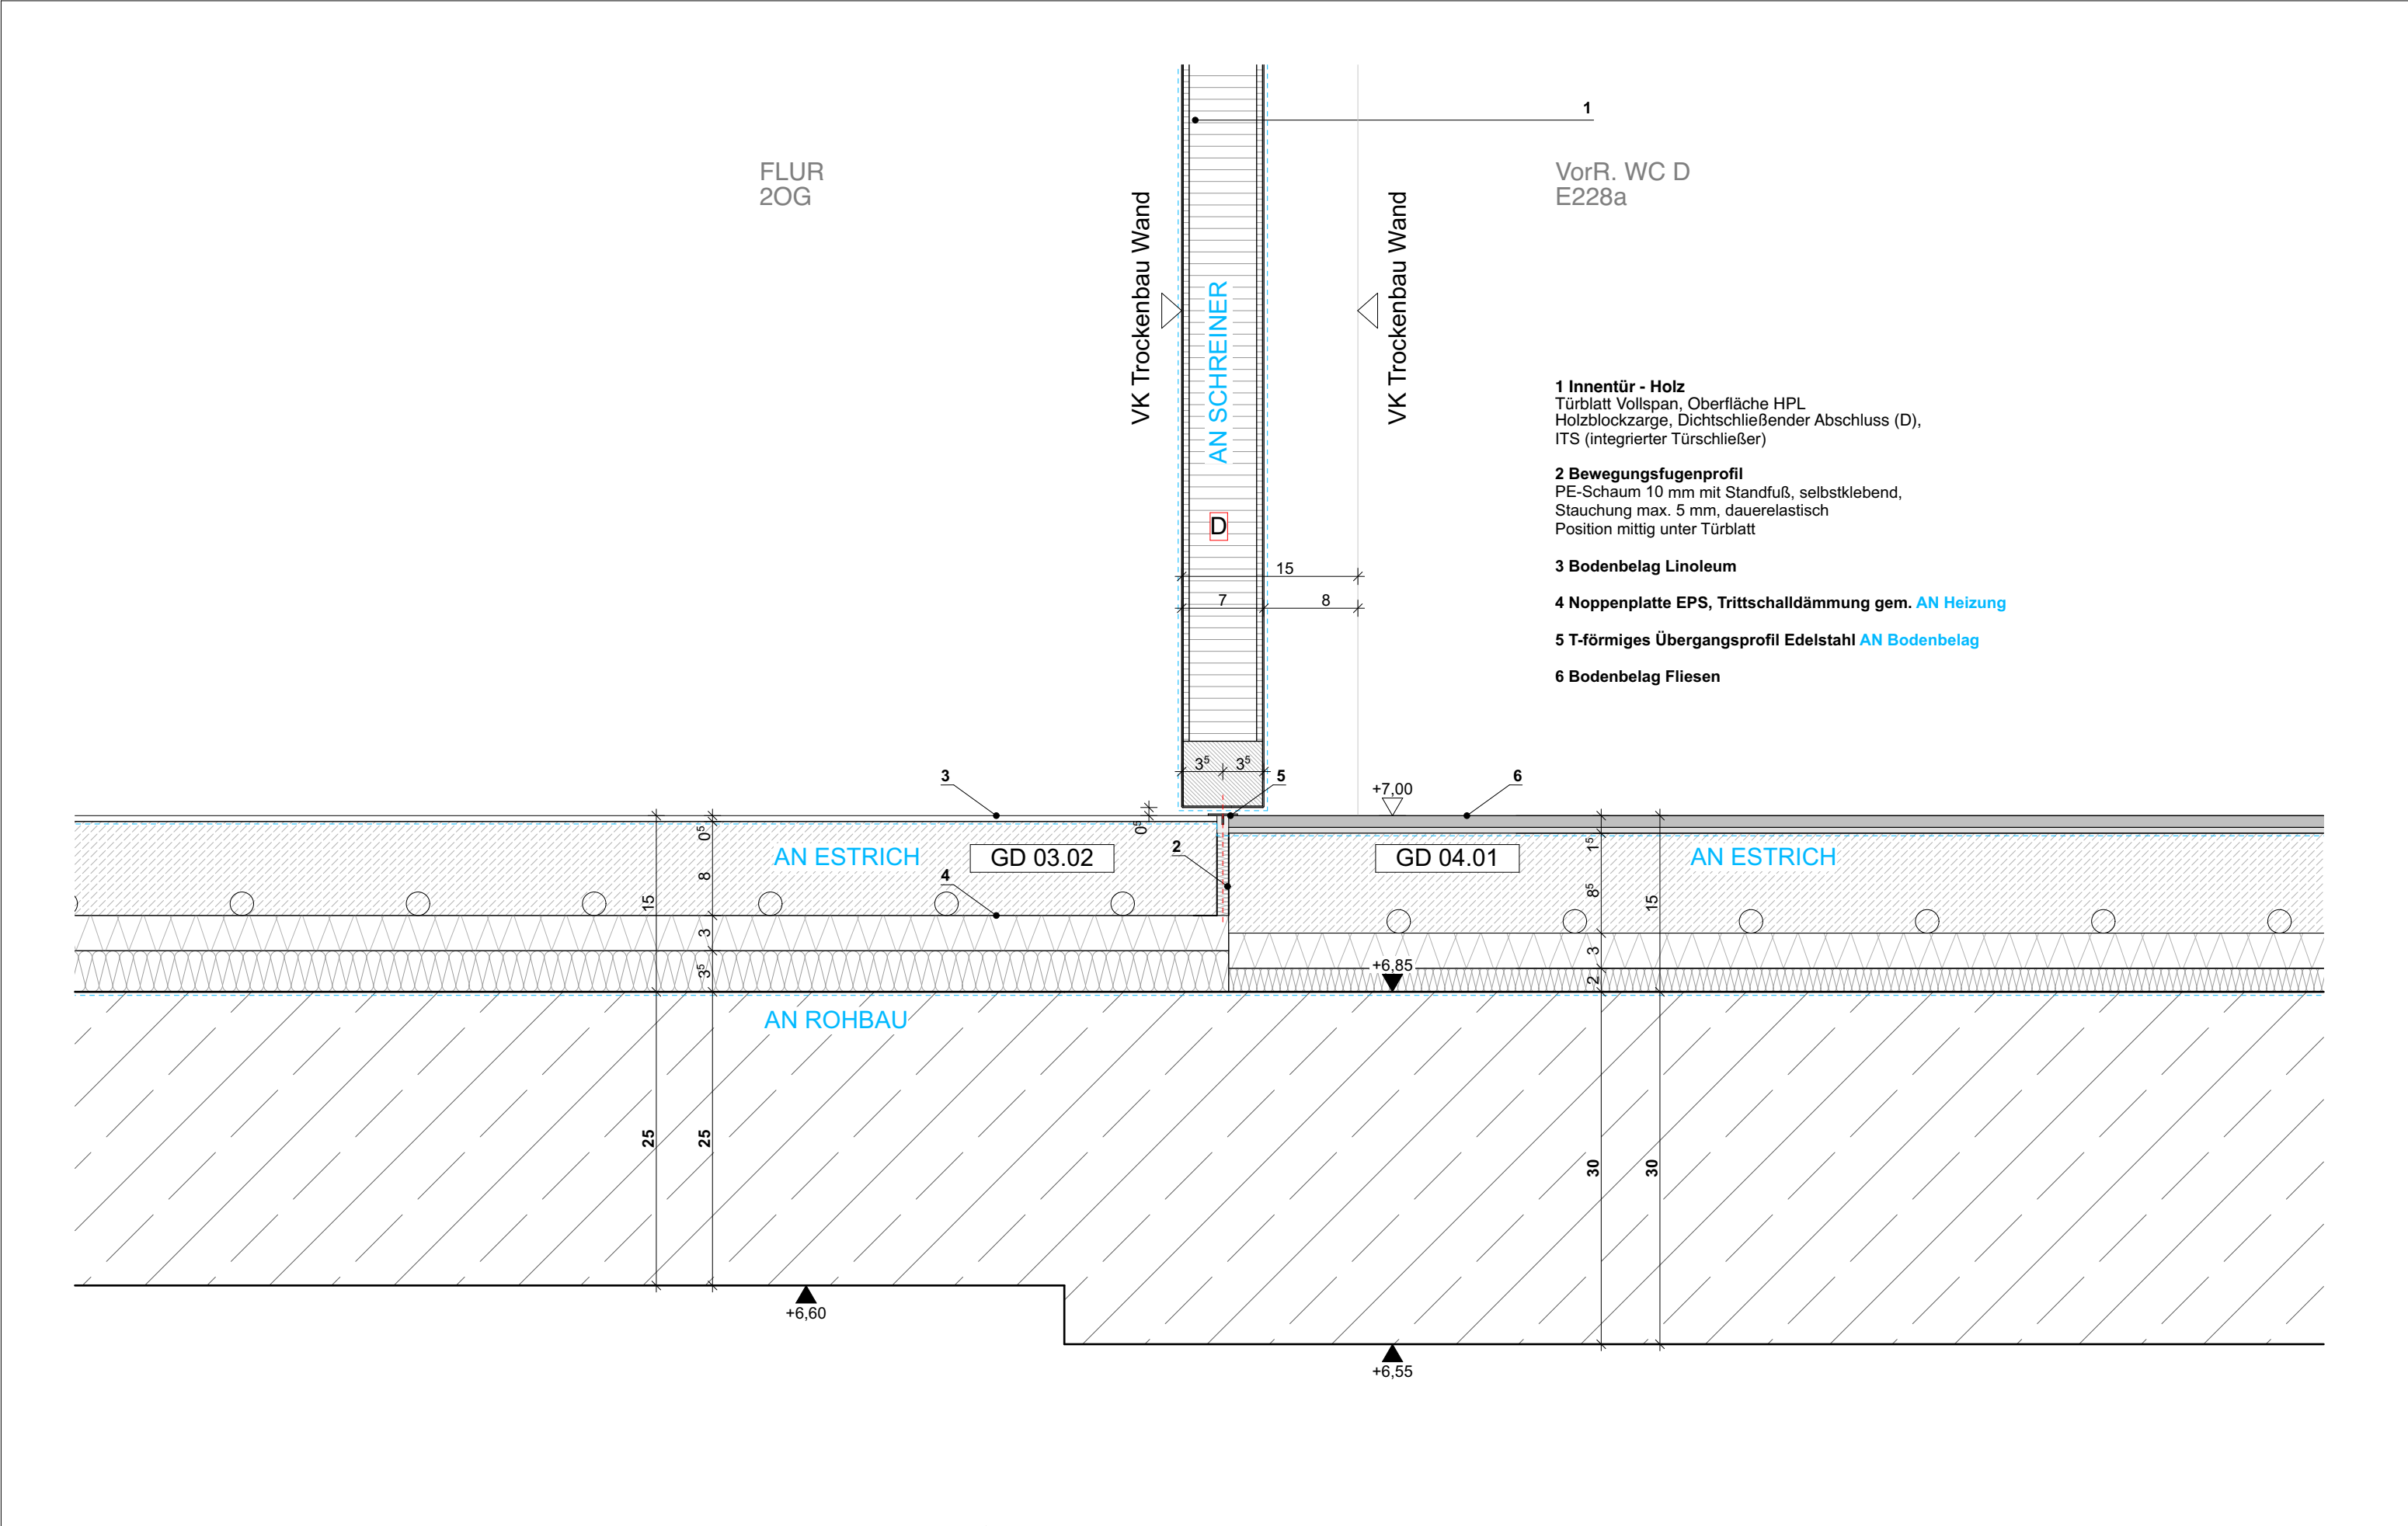

Bauherr: Landkreis Oberallgäu Oberallgäuer Platz 2 87527 Sonthofen Tel.: +49 8321 612-0	Planung:	Index	Datum	Gez.	Änderung	Projekt: Gertrud-von-le-Fort Gymnasium - Oberstdorf Erweiterung Gymnasium und Neubau Dreifeldsporthalle Rubingerstrasse 8, 87561 Oberstdorf Flur Nr. 990	Planinhalt: BO 4.101 Regeldetail Trennfuge unterhalb Tür, D dichtschießend					
							Plancode: 6-ARC-BO-XX-XX-4101-00-F					
							Planinhalt	Phase	Freigabe	Datum Freigabe	Geprüft	Index
							± 0,00 = +792,40 üNNH	LP6				00
								Datum	Maßstab	Format	Gezeichnet	Projektleiter
							18.08.26	1:5	A3			