


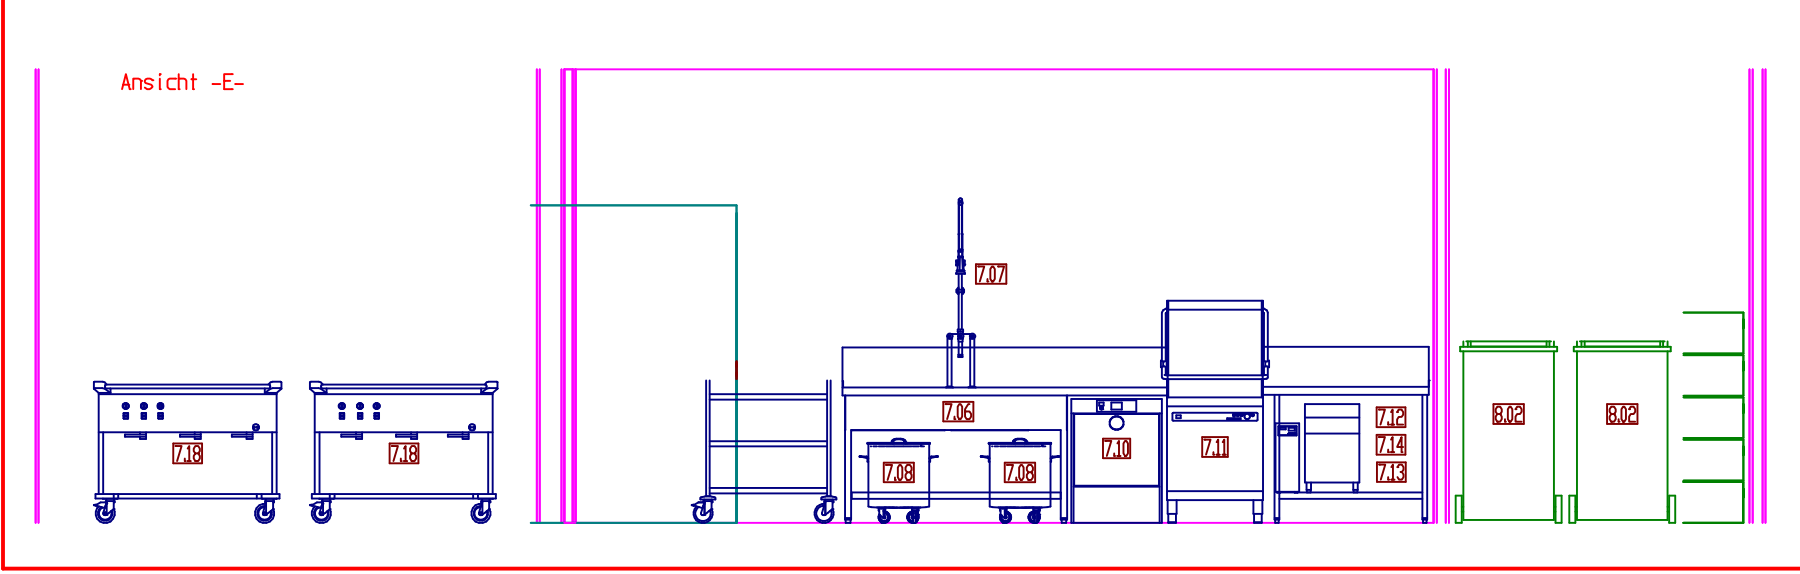

		Maßstab 1:50		Din A1	
		Einrichtungsplan			
	Datum	KiTa Hohentinden			
Bearb.	Name				
Gepr.					
Norm					
Urspr.		Ers. für:			Blatt
		Ers. durch:			Blätter