
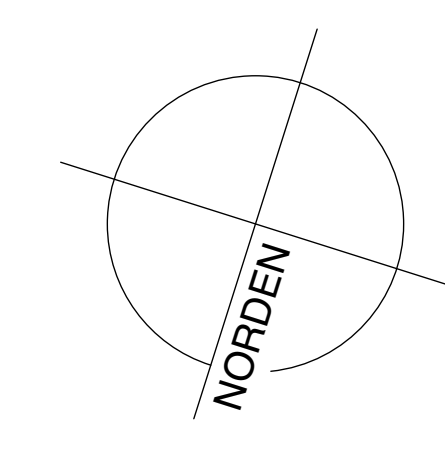


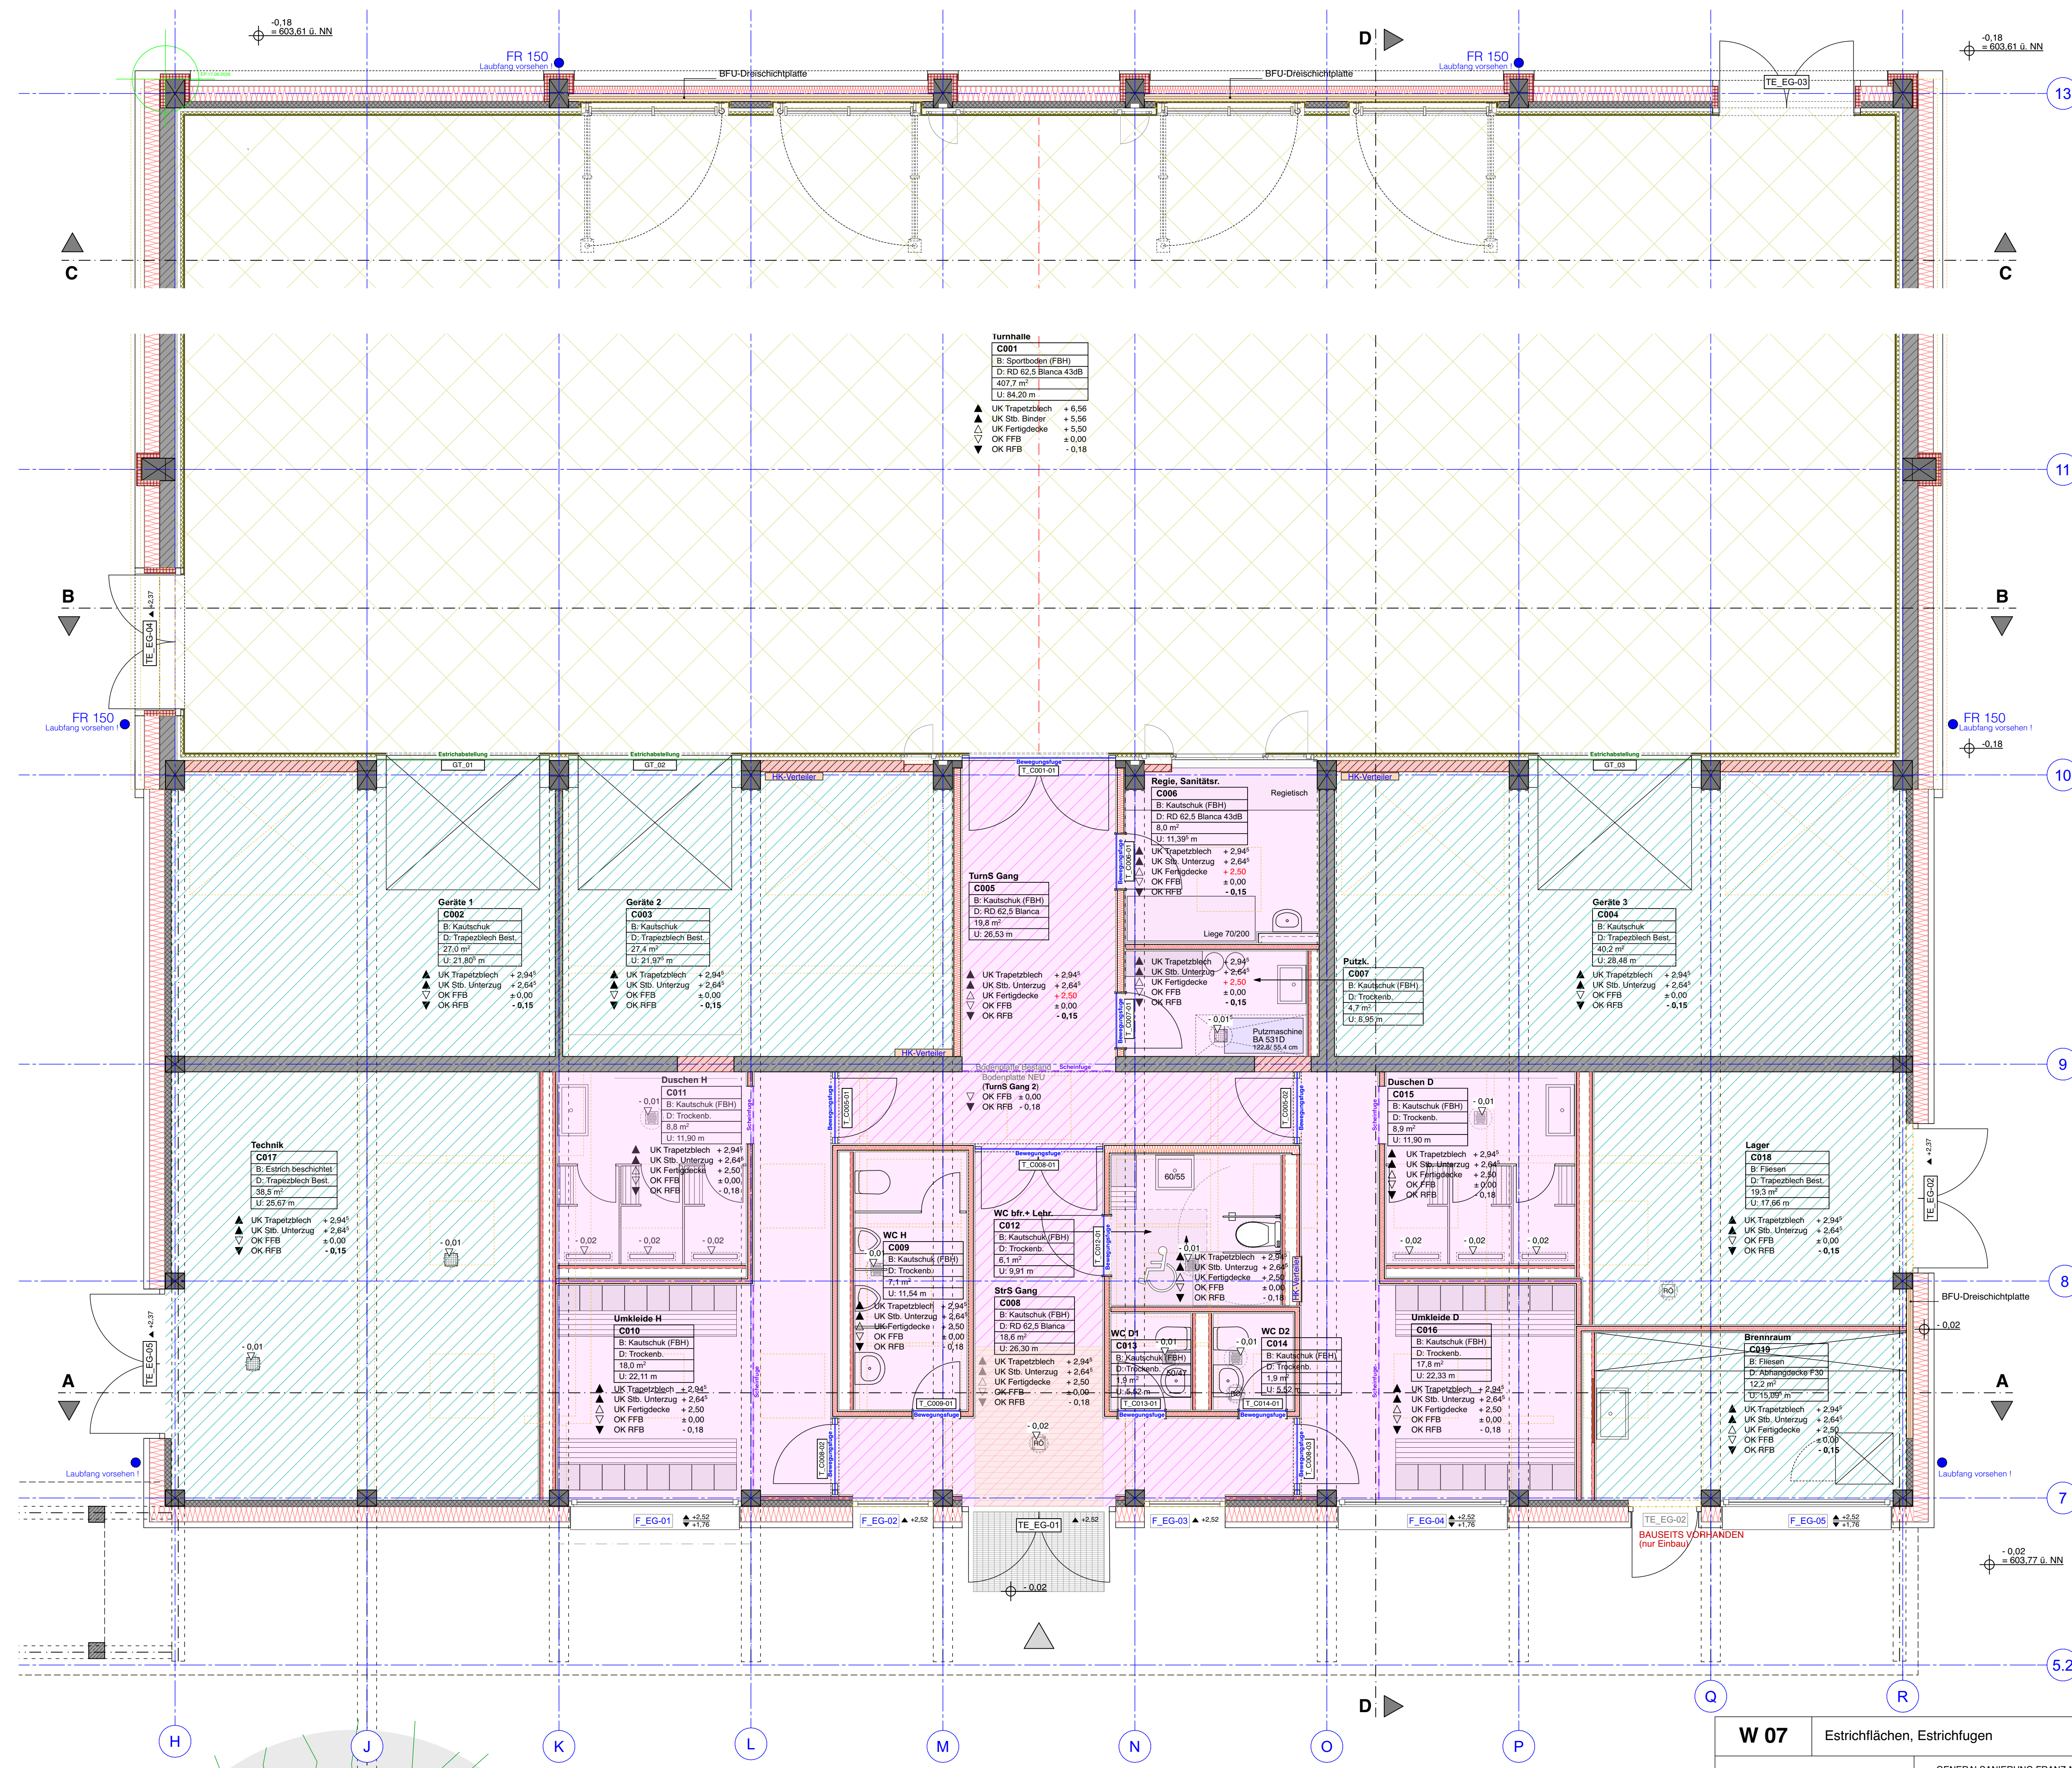

Legende Estrichflächen:

- Sportbodenaufbau Turnhalle
- Zementestrich, unbeheizt CT-C30-F5
- Zementheizestrich CT-C25-F4
- Zementheizestrich CT-C30-F5
- Bereich Sauberlauf: -10mm + Armierung, siehe D 05
- Bewegungsfugenprofil
- Scheinfuge, Verharzung zur Belagsverlegung
- Estrichwinkel zur Abstellung

Detail D 05 Bodenaufbauten beachten !