
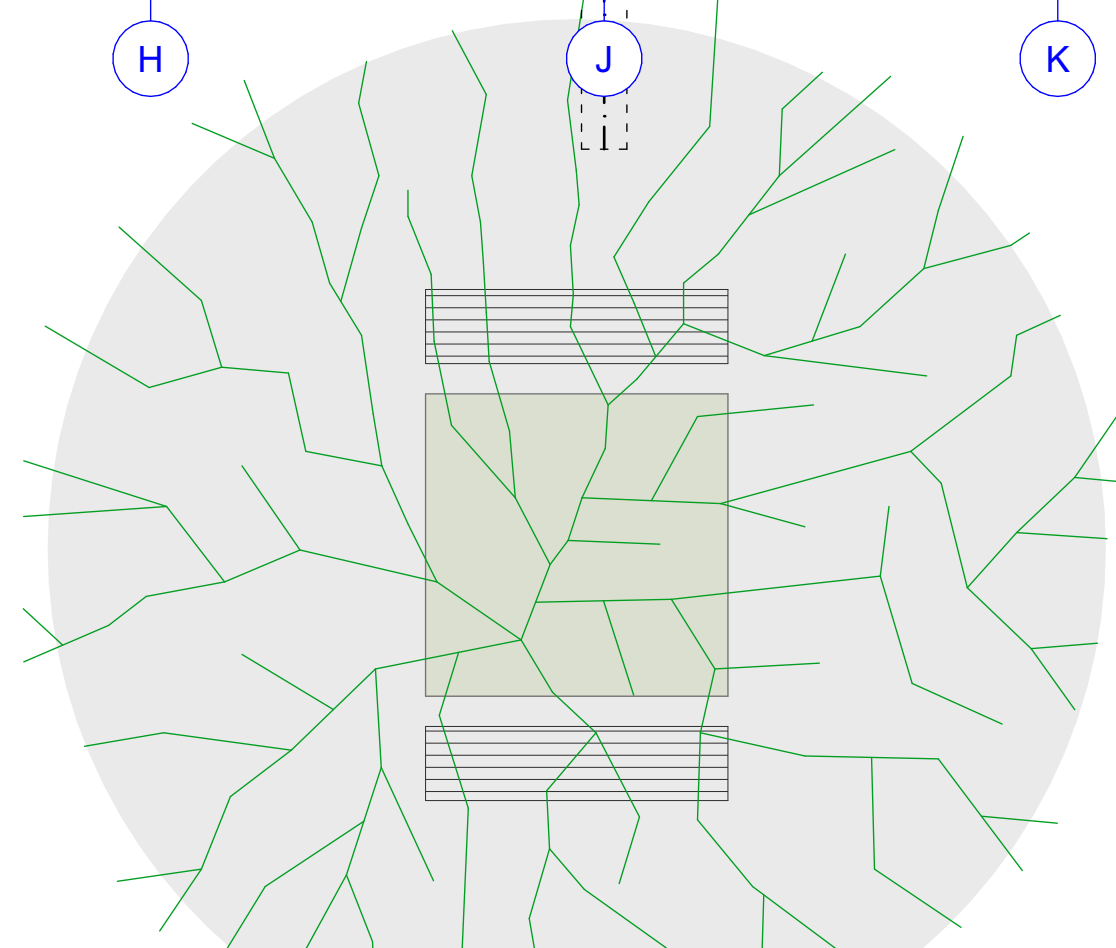


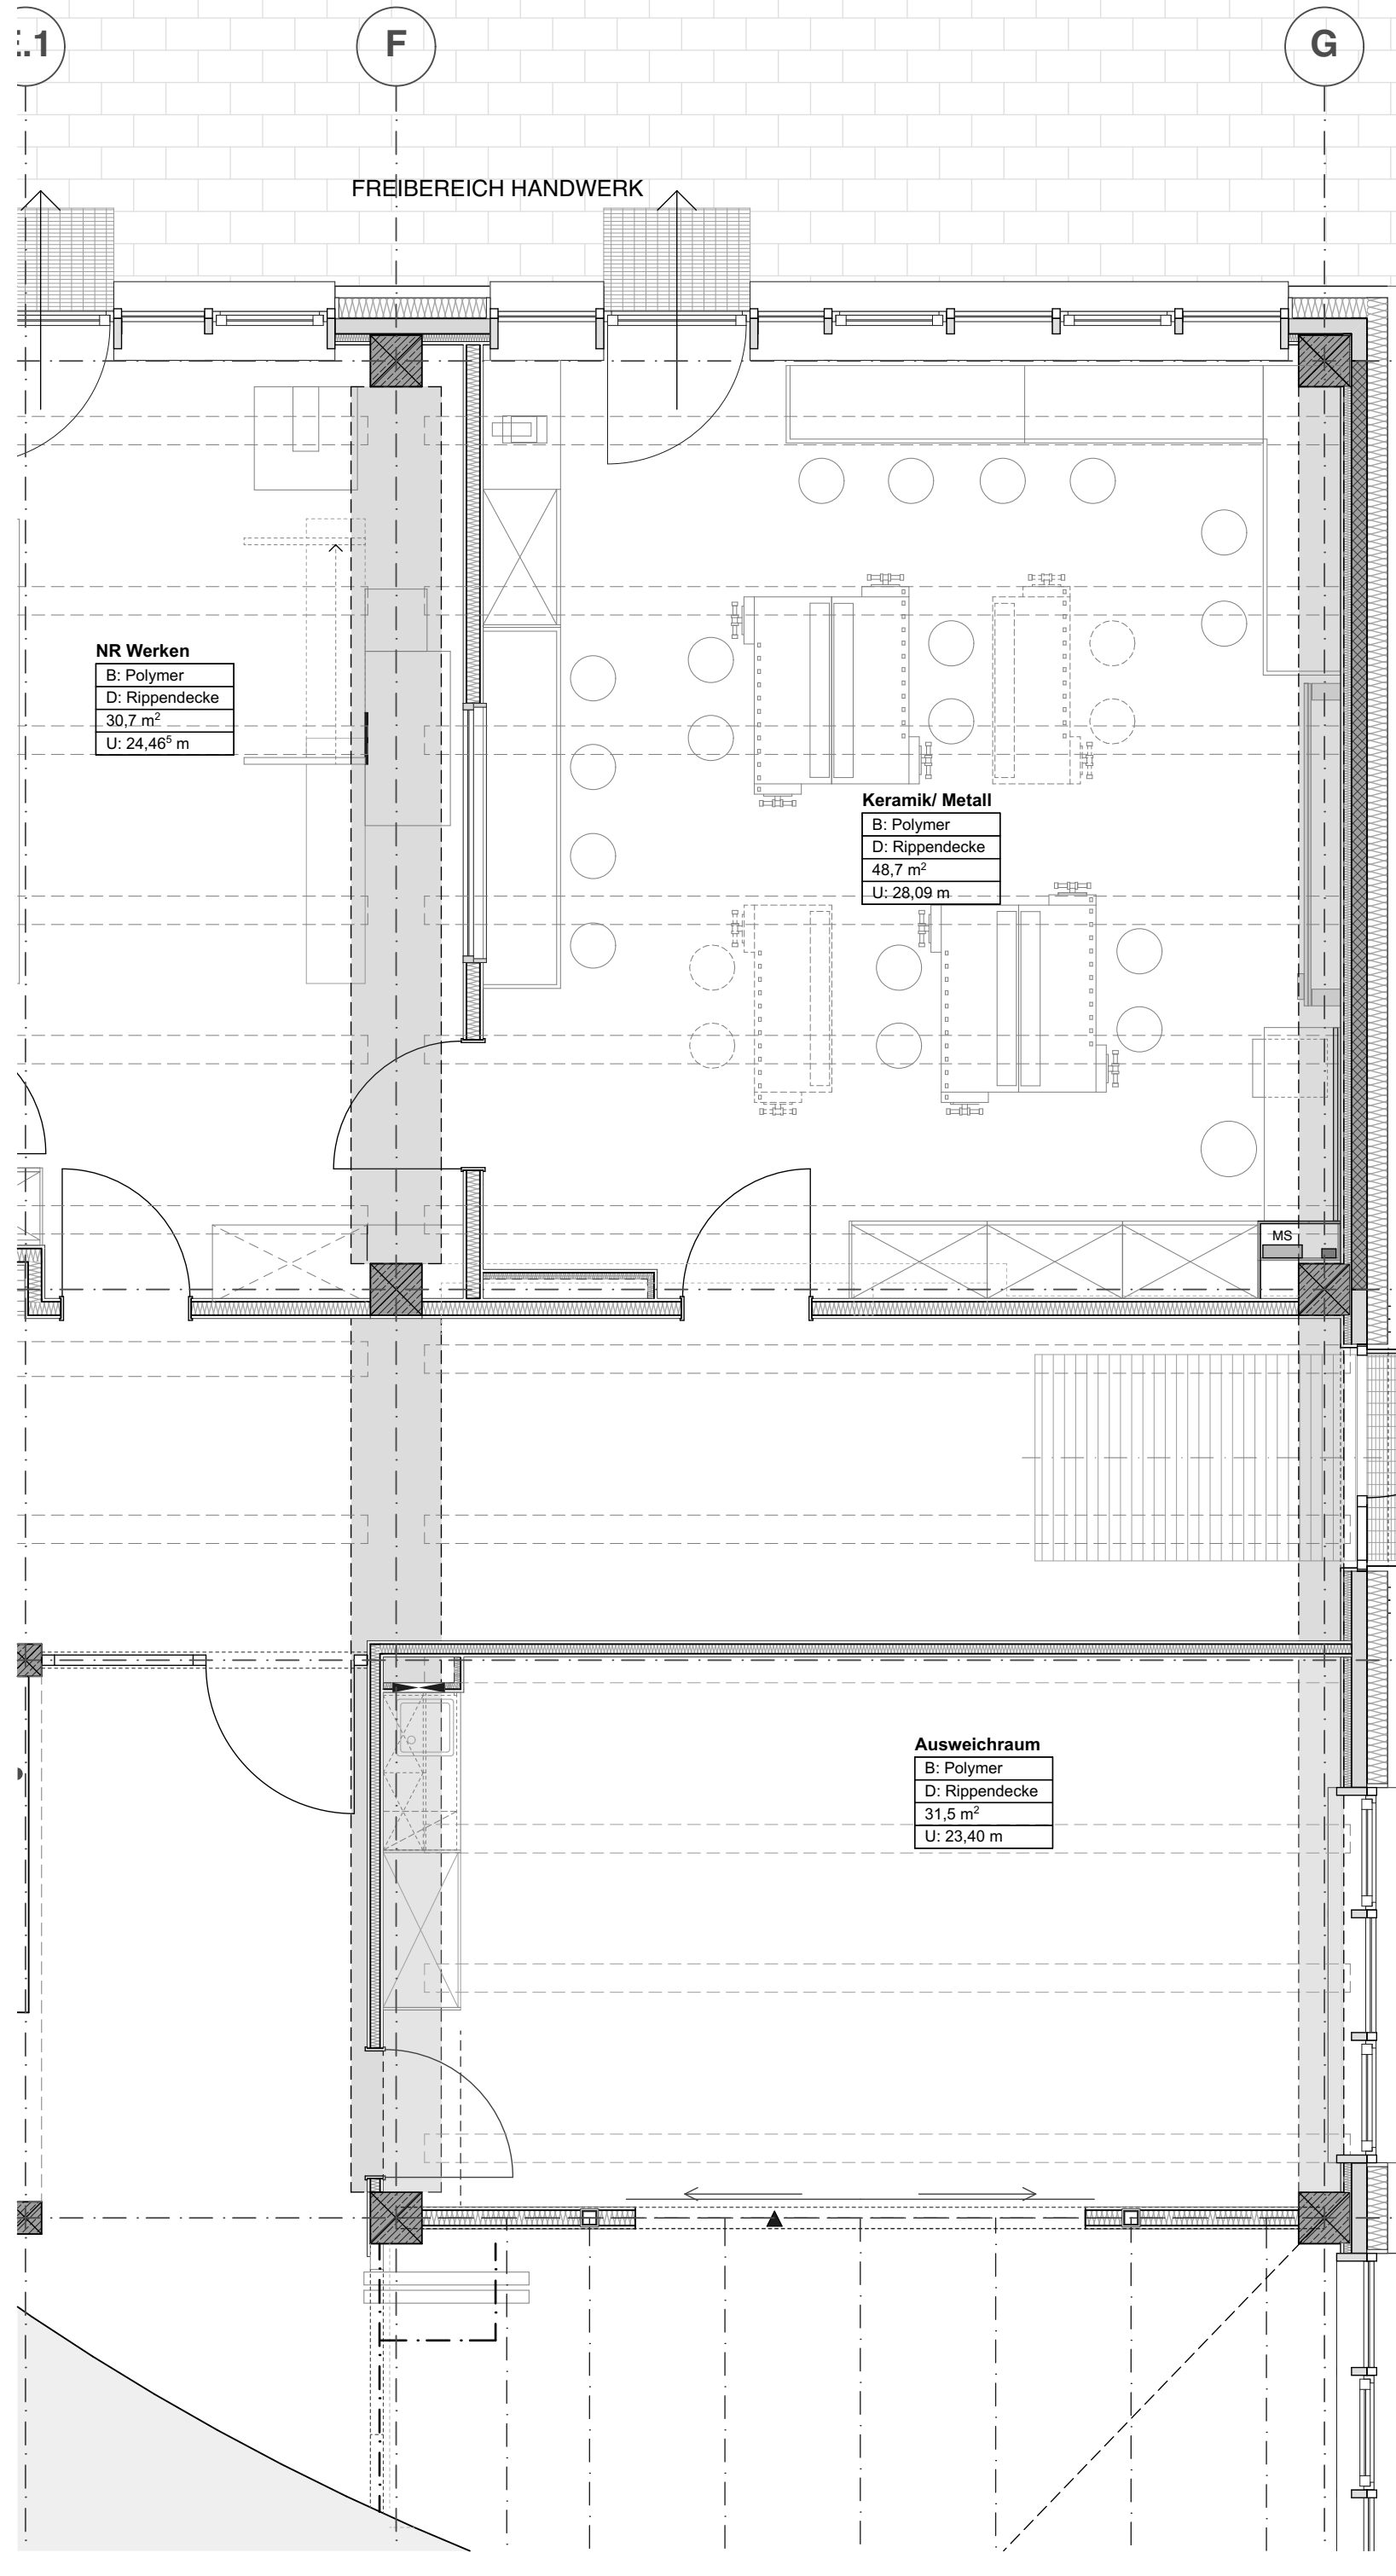



SÄMTLICHE MAßNAHMEN FÜR AUßENWANDÖFFNUNGEN UND INNENTÜREN BEZIEHEN SICH AUF DEN JEWEILIGEN FERTIGGRUNDEN.
ALLE MASSE SIND ROHMASSGE UND AUF DER BAUTEILE VERANTWORTLICH ZU ÜBERPRÜFEN!
KONSTRUKTIVE TEILE (MAUERWERK, BETONTEILE, STÜTZEN, STAHLTEILE ETC.) SIEHE STATISCHE
BERECHNUNG, BEWEHRUNGS- UND POSITIONSPÄNE DES STATIKERS. SCHÜTZE UND DURCHBRÜCHE NACH
ANGABE DER JEWEILIGEN PROJEKTANTEN. VORMAUERUNGEN NACH ANGBAUE BAUTEILUNG

Bauherr: Landkreis Bad Tölz - Wolfratshausen, Prof.- Max- Lange- Platz 1, 83646 Bad Tölz

GEÄNDERT AM:	BAUTEIL:	ZEICHEN:

Index:

LV

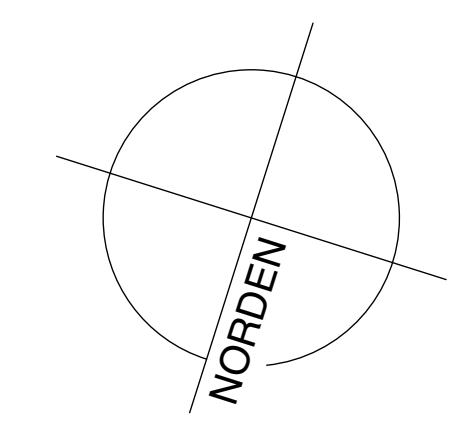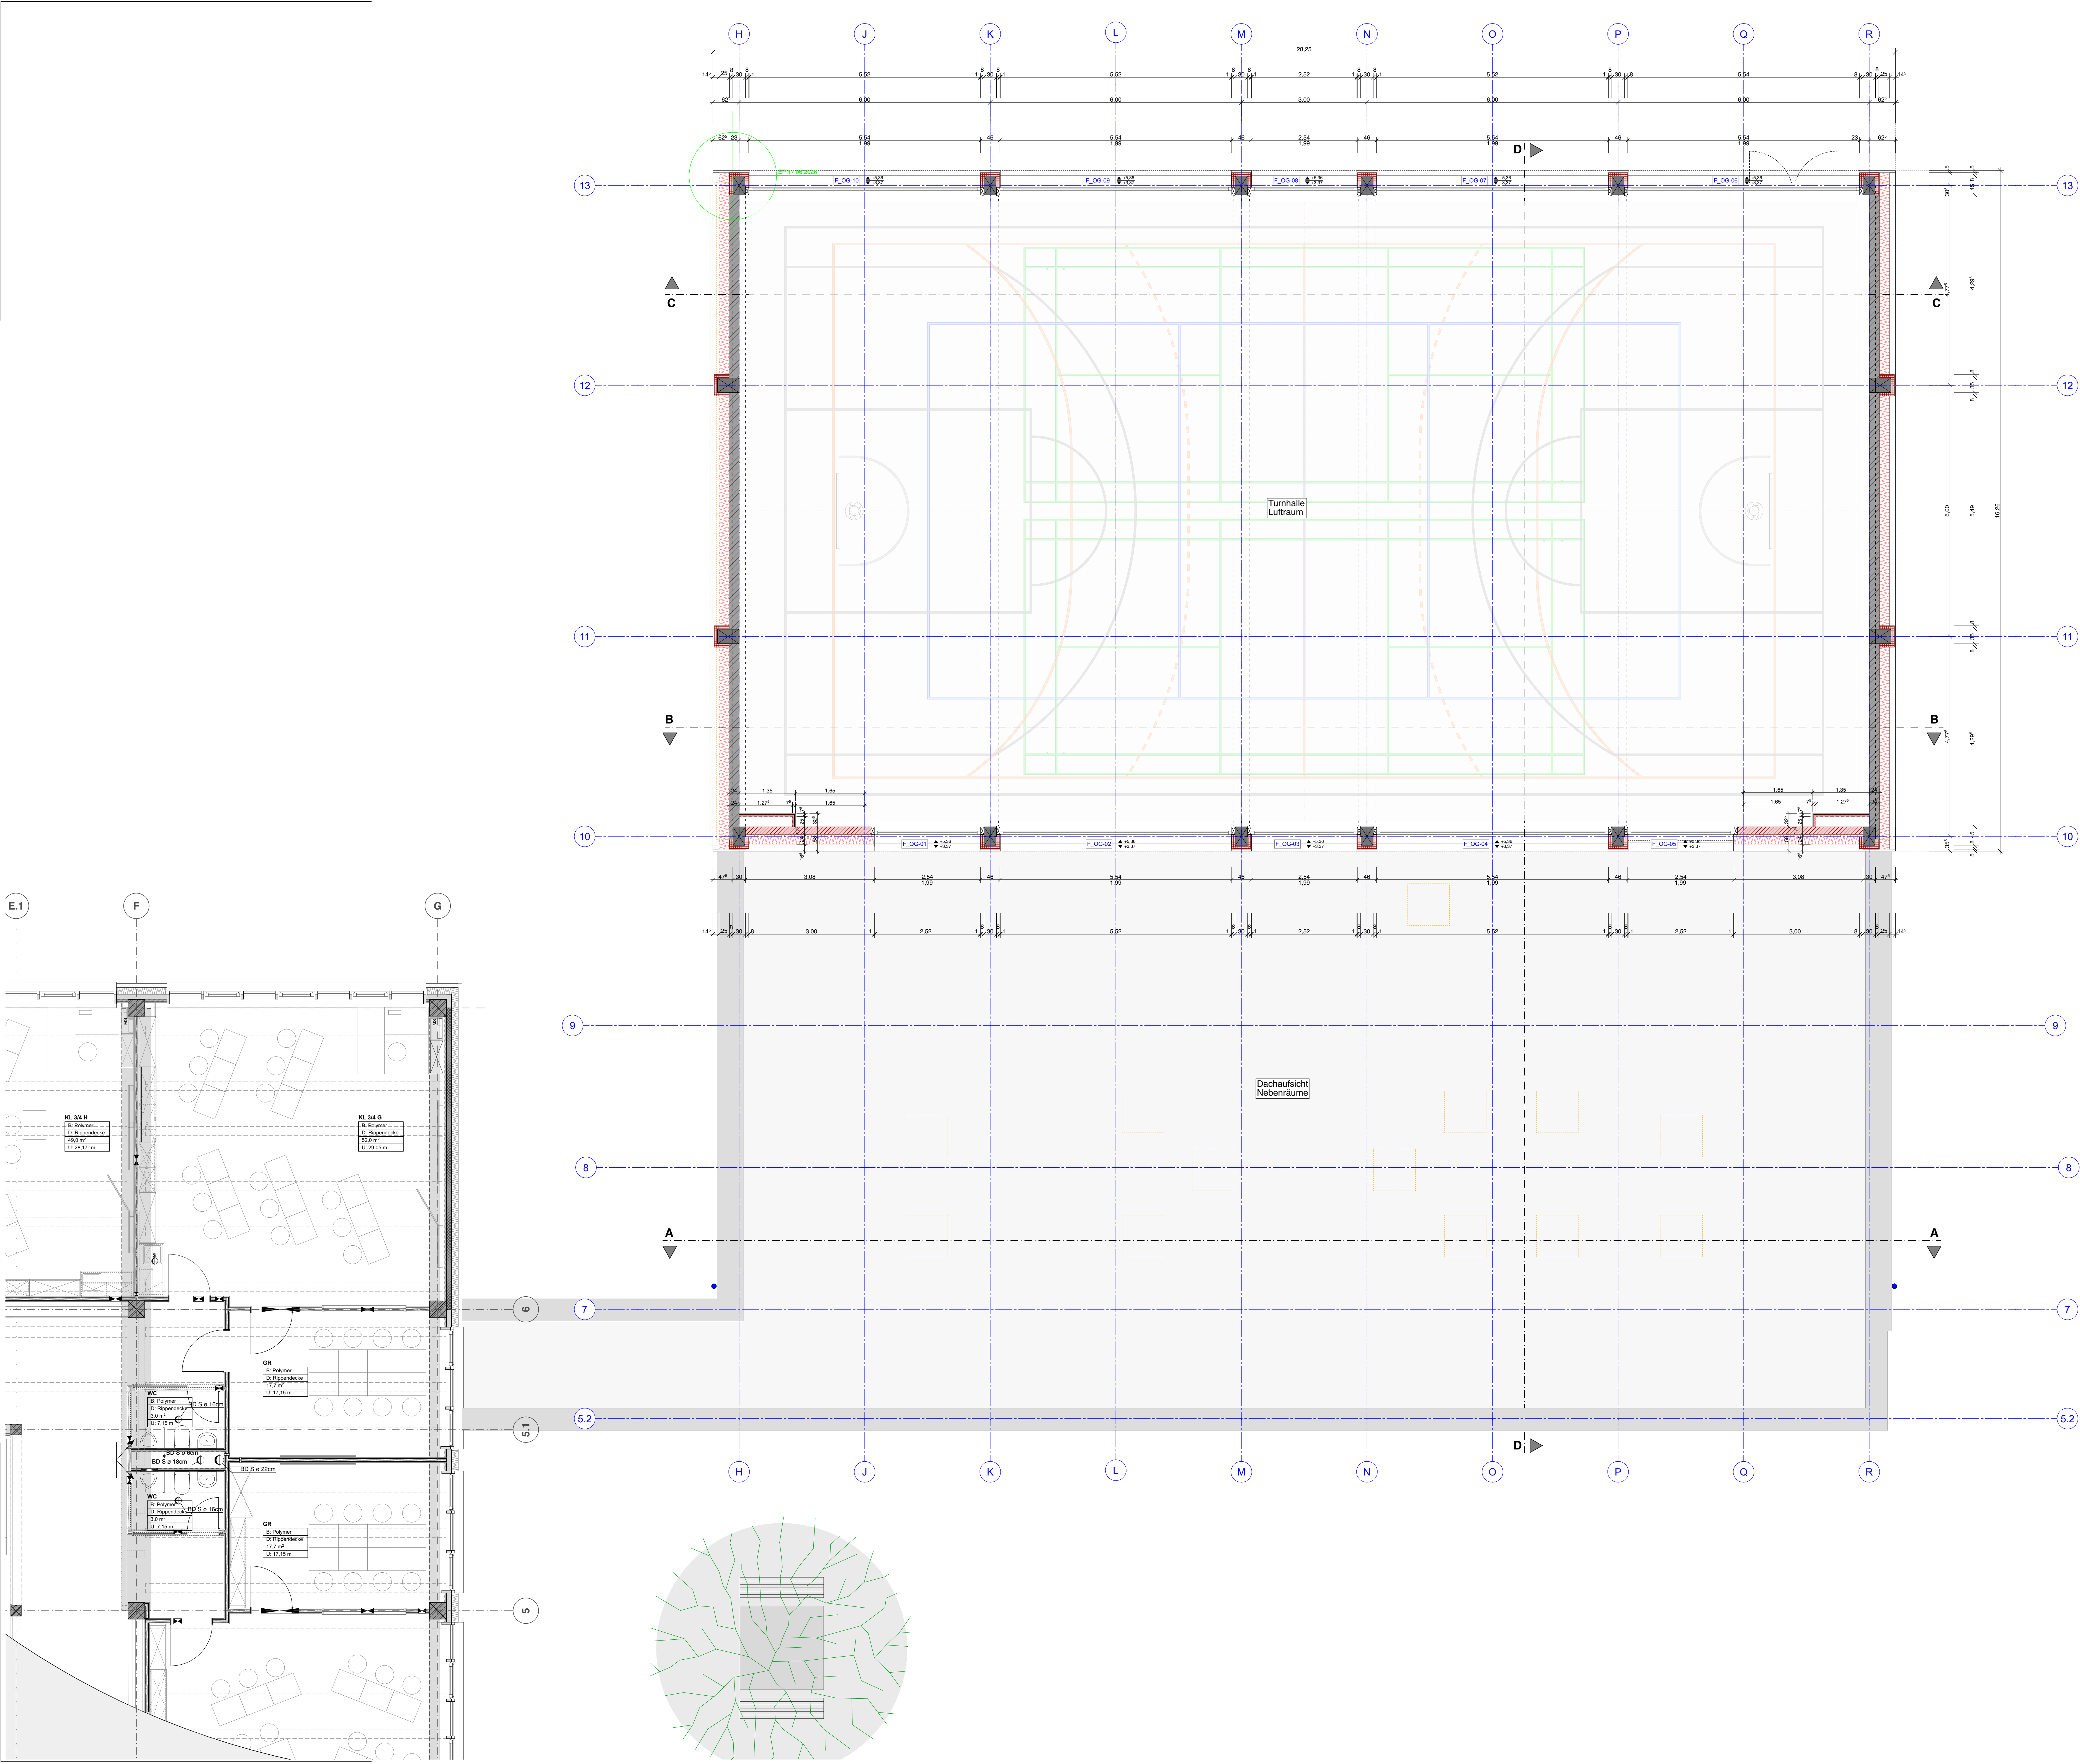

F	Fundament	E	Elektr.	PO	Putzschichtung
FFB	Fertigbetondecken	H	Heizung	UK	Unterputz
RFB	Richtbetondecken	L	Lüftung	OK	Oberkante
LTZ	Unterzug	S	Sanitär	STB	Stahlbeton
ST	Stütz u. FFB	RD	Rolltreppe	FB	Fensterbrett
BR	Braunstein u. FFB	D	Decke		
MS	Mauerschütz	STB	Stahlbeton		
BD	Bauwerksdurchbruch				
DD	Deckendurchbruch				
MD	Mauerdurchbruch				
RO	Revisionsöffnung				
HLZ	Mauerziegel				
FT	Stahlbeton Fertigteil				

SÄMTLICHE MAßANGABEN FÜR AUßENWANDÖFFNUNGEN UND INNENTÜREN BEZIEHEN SICH AUF DEN JEWEILIGEN FERTIGSTAND.
ALLE MAßE SIND IN CHILLOMETERN UND AUF DER BAUSTELLE VERANTWORTLICH ZU ÜBERPRÜFEN.
KONSTRUKTIVE TEILE MAUERWERK, BETONSTÜTZEN, SANITÄRE UND SONSTIGE STATISCHE BEREICHUNG VEREINFACHUNG UND POSITIONIERUNG DES BAUWERKS, SCHÜTTE UND DURCHBRÜCHE NACH ANGABE DER JEWEILIGEN PROJEKTANTE, VORMAUERUNGEN NACH ANGABE BAULEITUNG

AUSFÜHRUNGSPLANUNG

Generalsanierung Franz - Marc - Schule Geretsried,
Robert - Schumann - Weg 5, 82538 Geretsried
Bauherr: Landkreis Bad Tölz - Wolfratshausen, Prof. - Max - Lange - Platz 1, 83646 Bad Tölz

OBERGESCHOSS	M 1 : 50	PLANNUMMER
BAS - TURNHALLE		W 03

GEÄNDERT AM:

BAUTEIL:


ZEICHEN:

VORABZUG


17.06.2026

Index:


LV

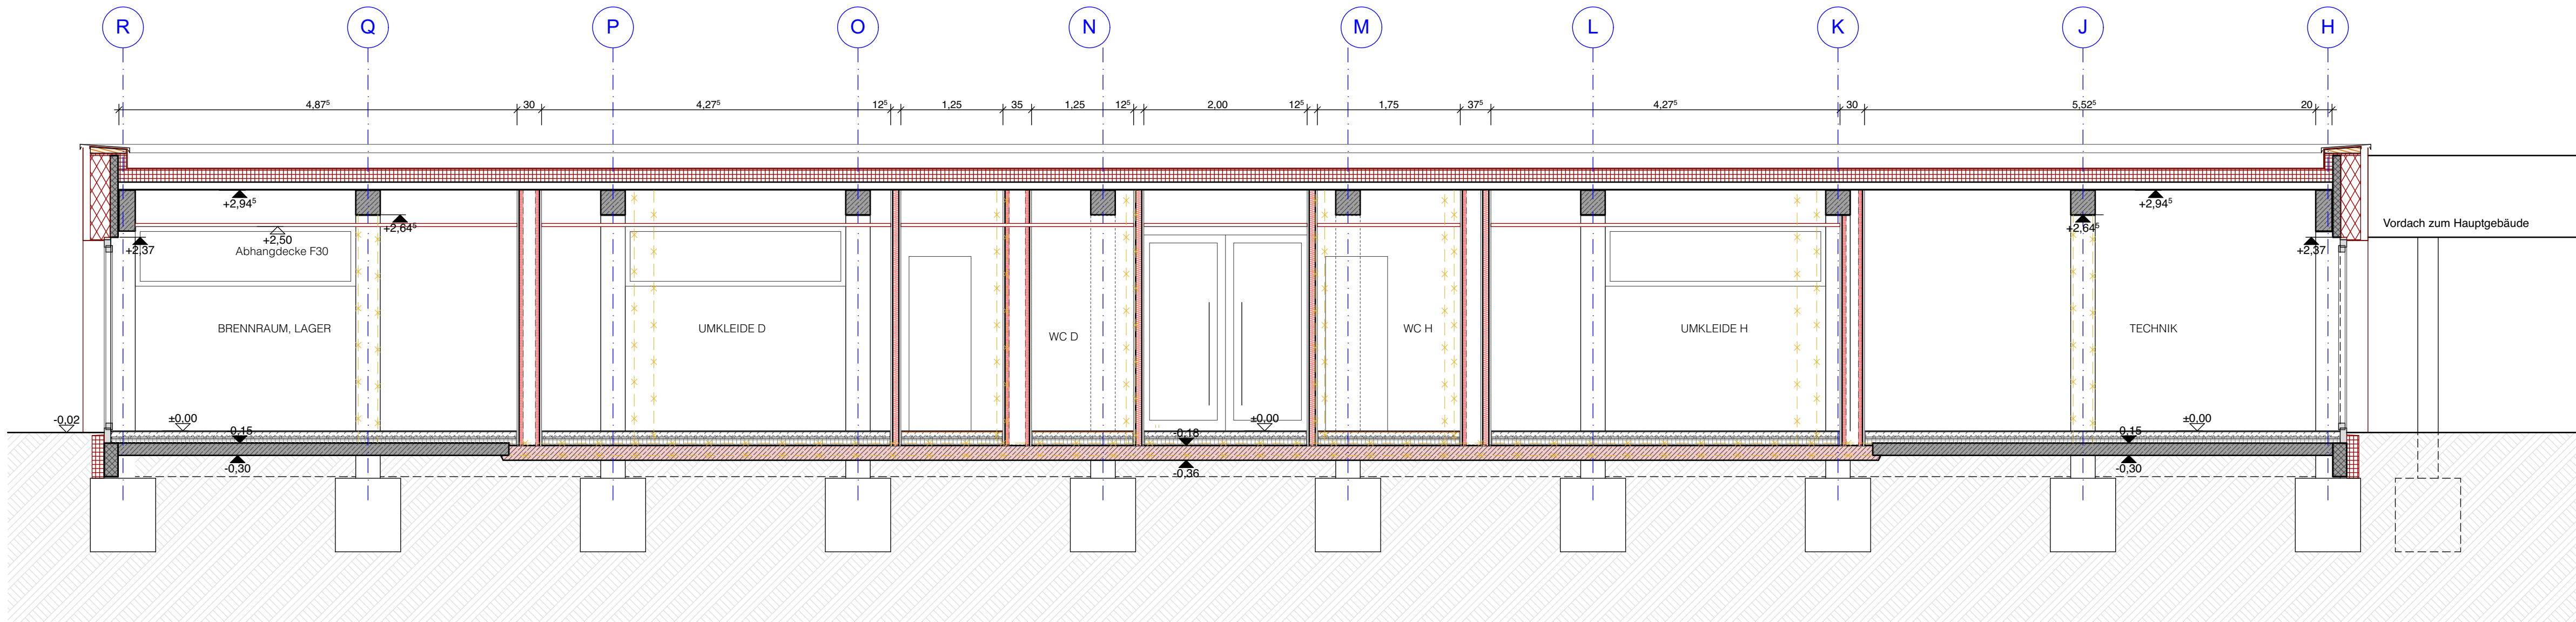


Schnitt A-A

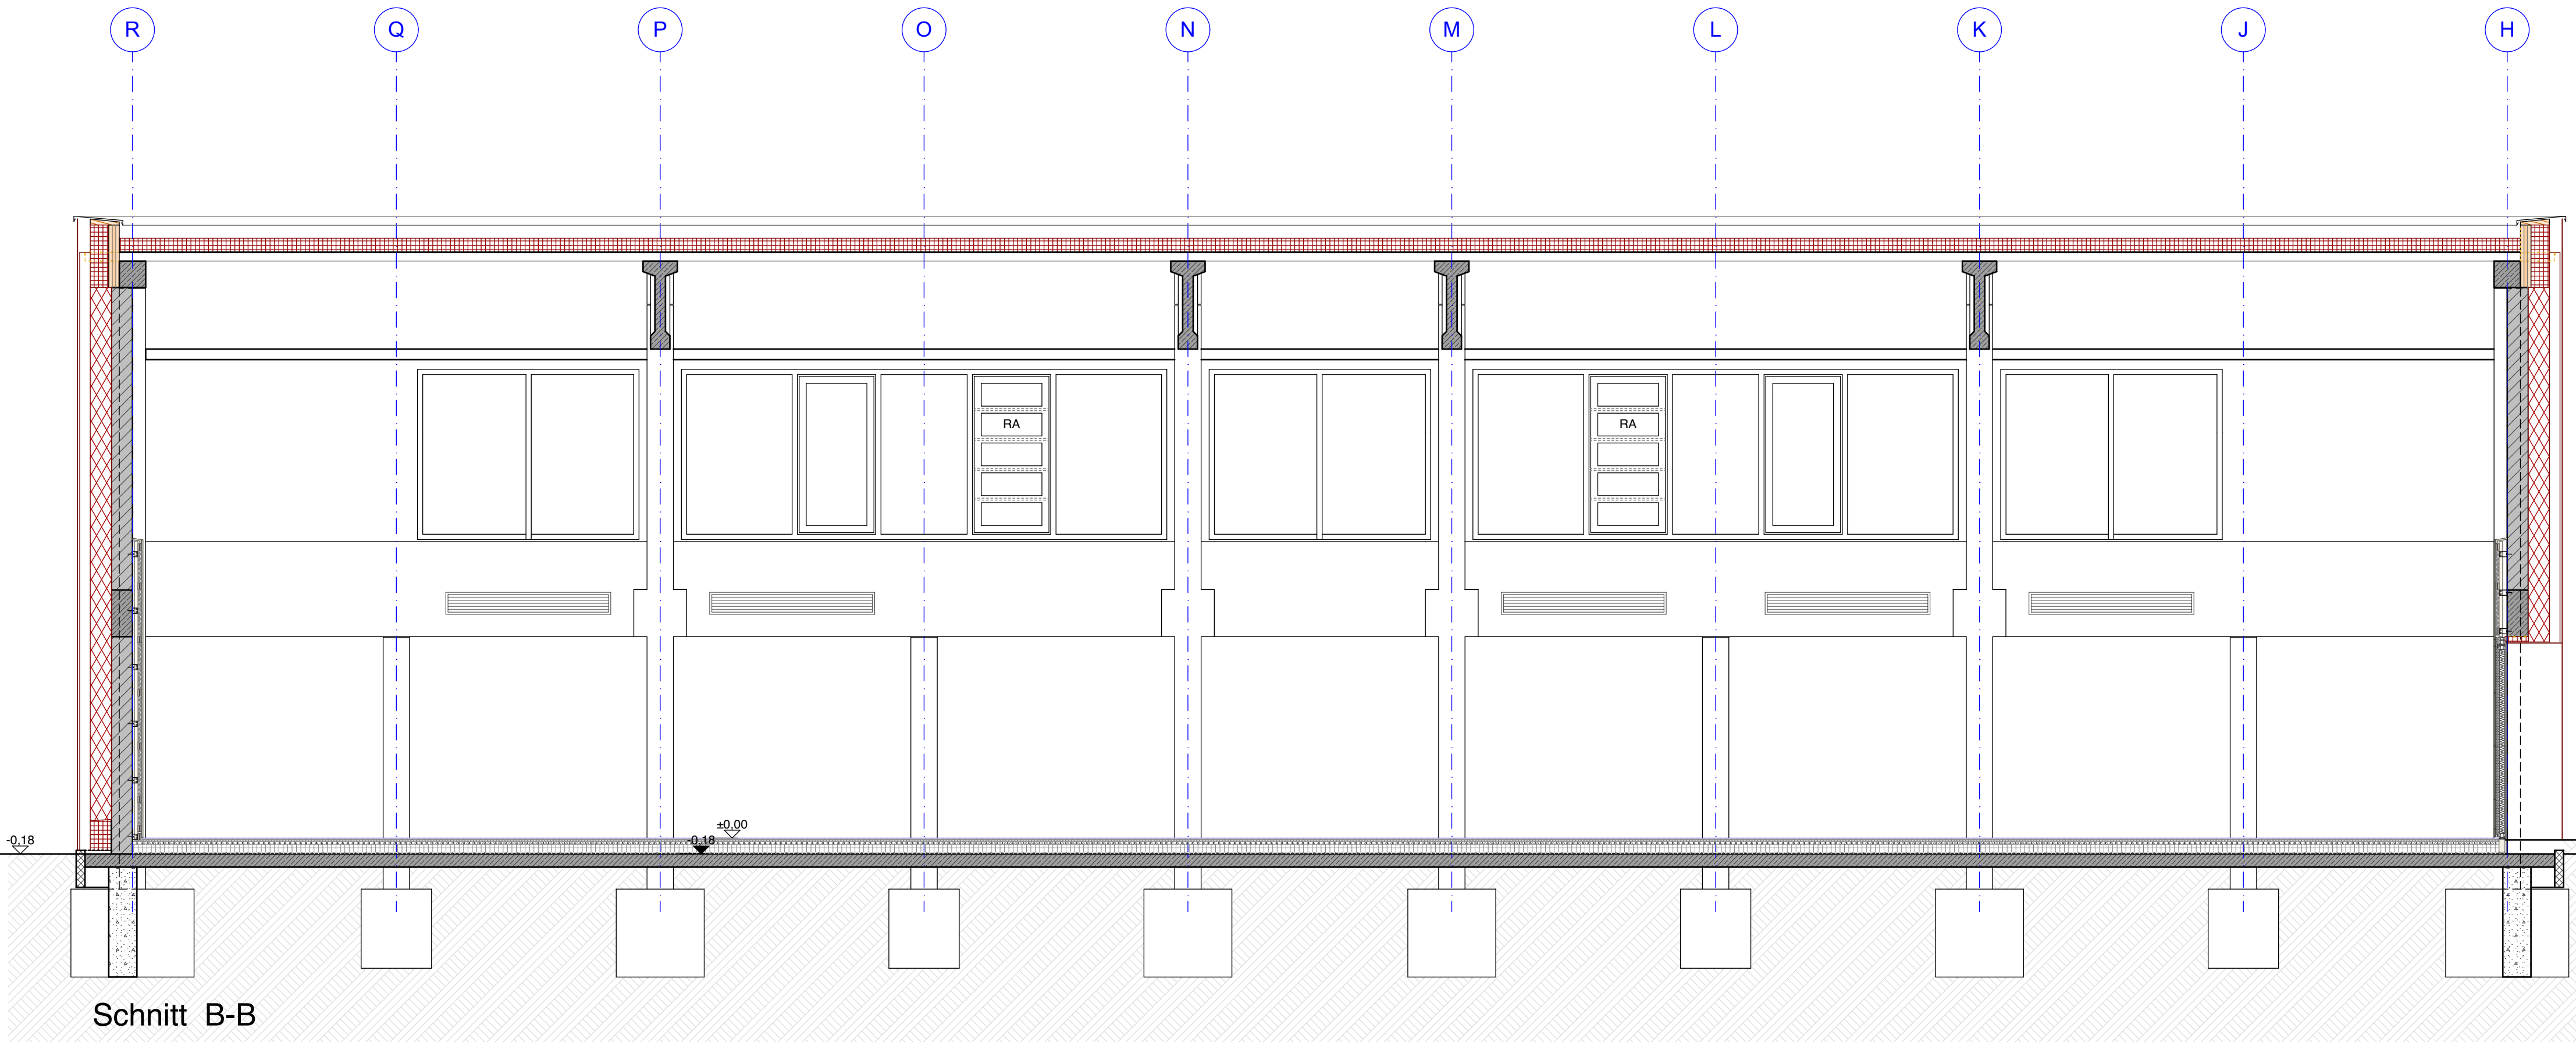

Schnitt B-B

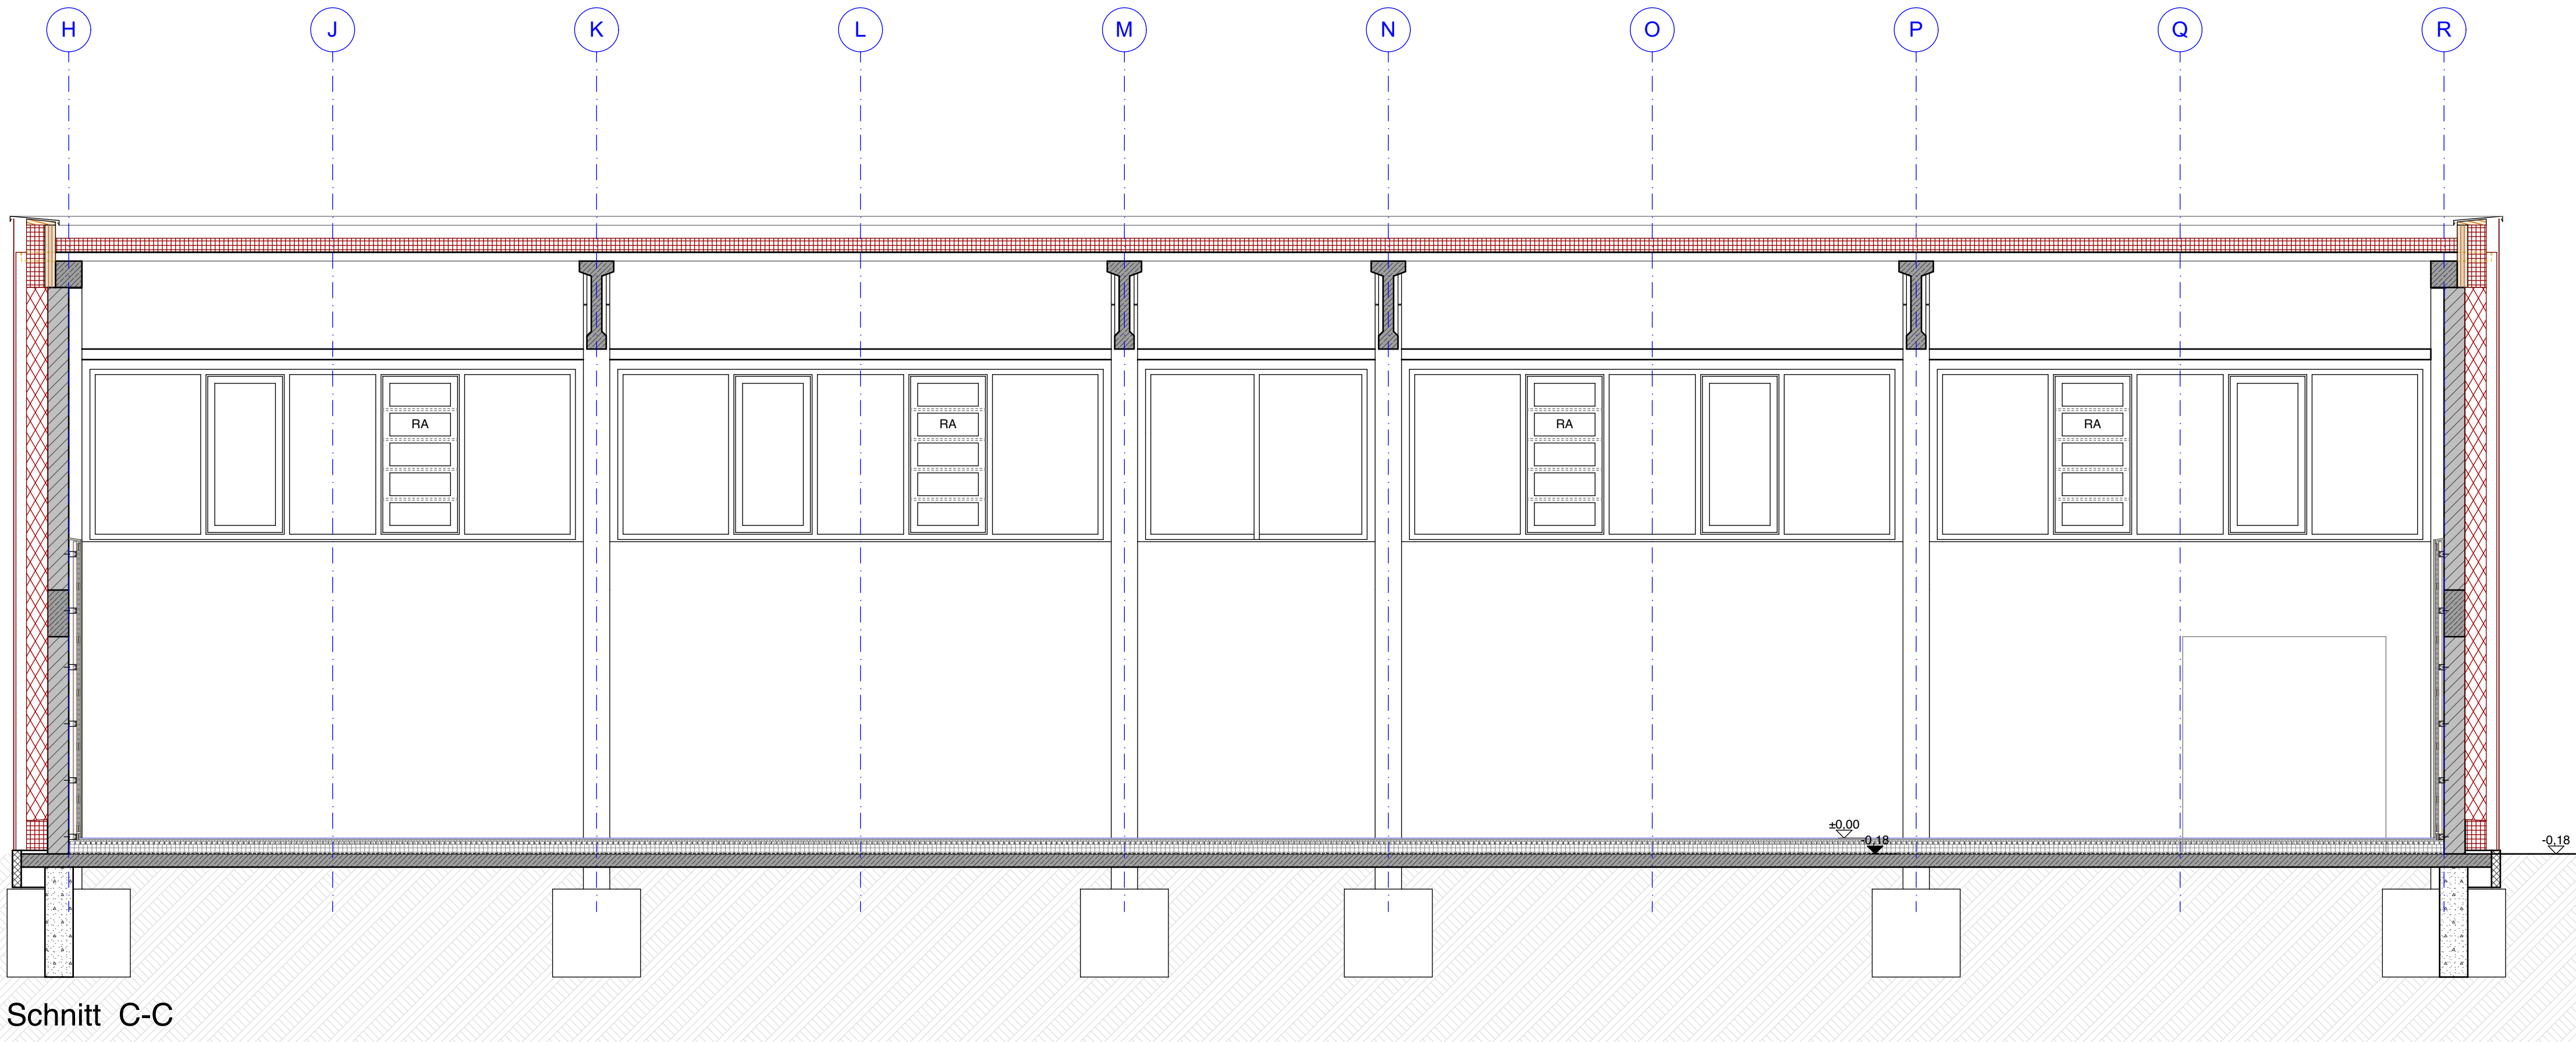

Schnitt C-C

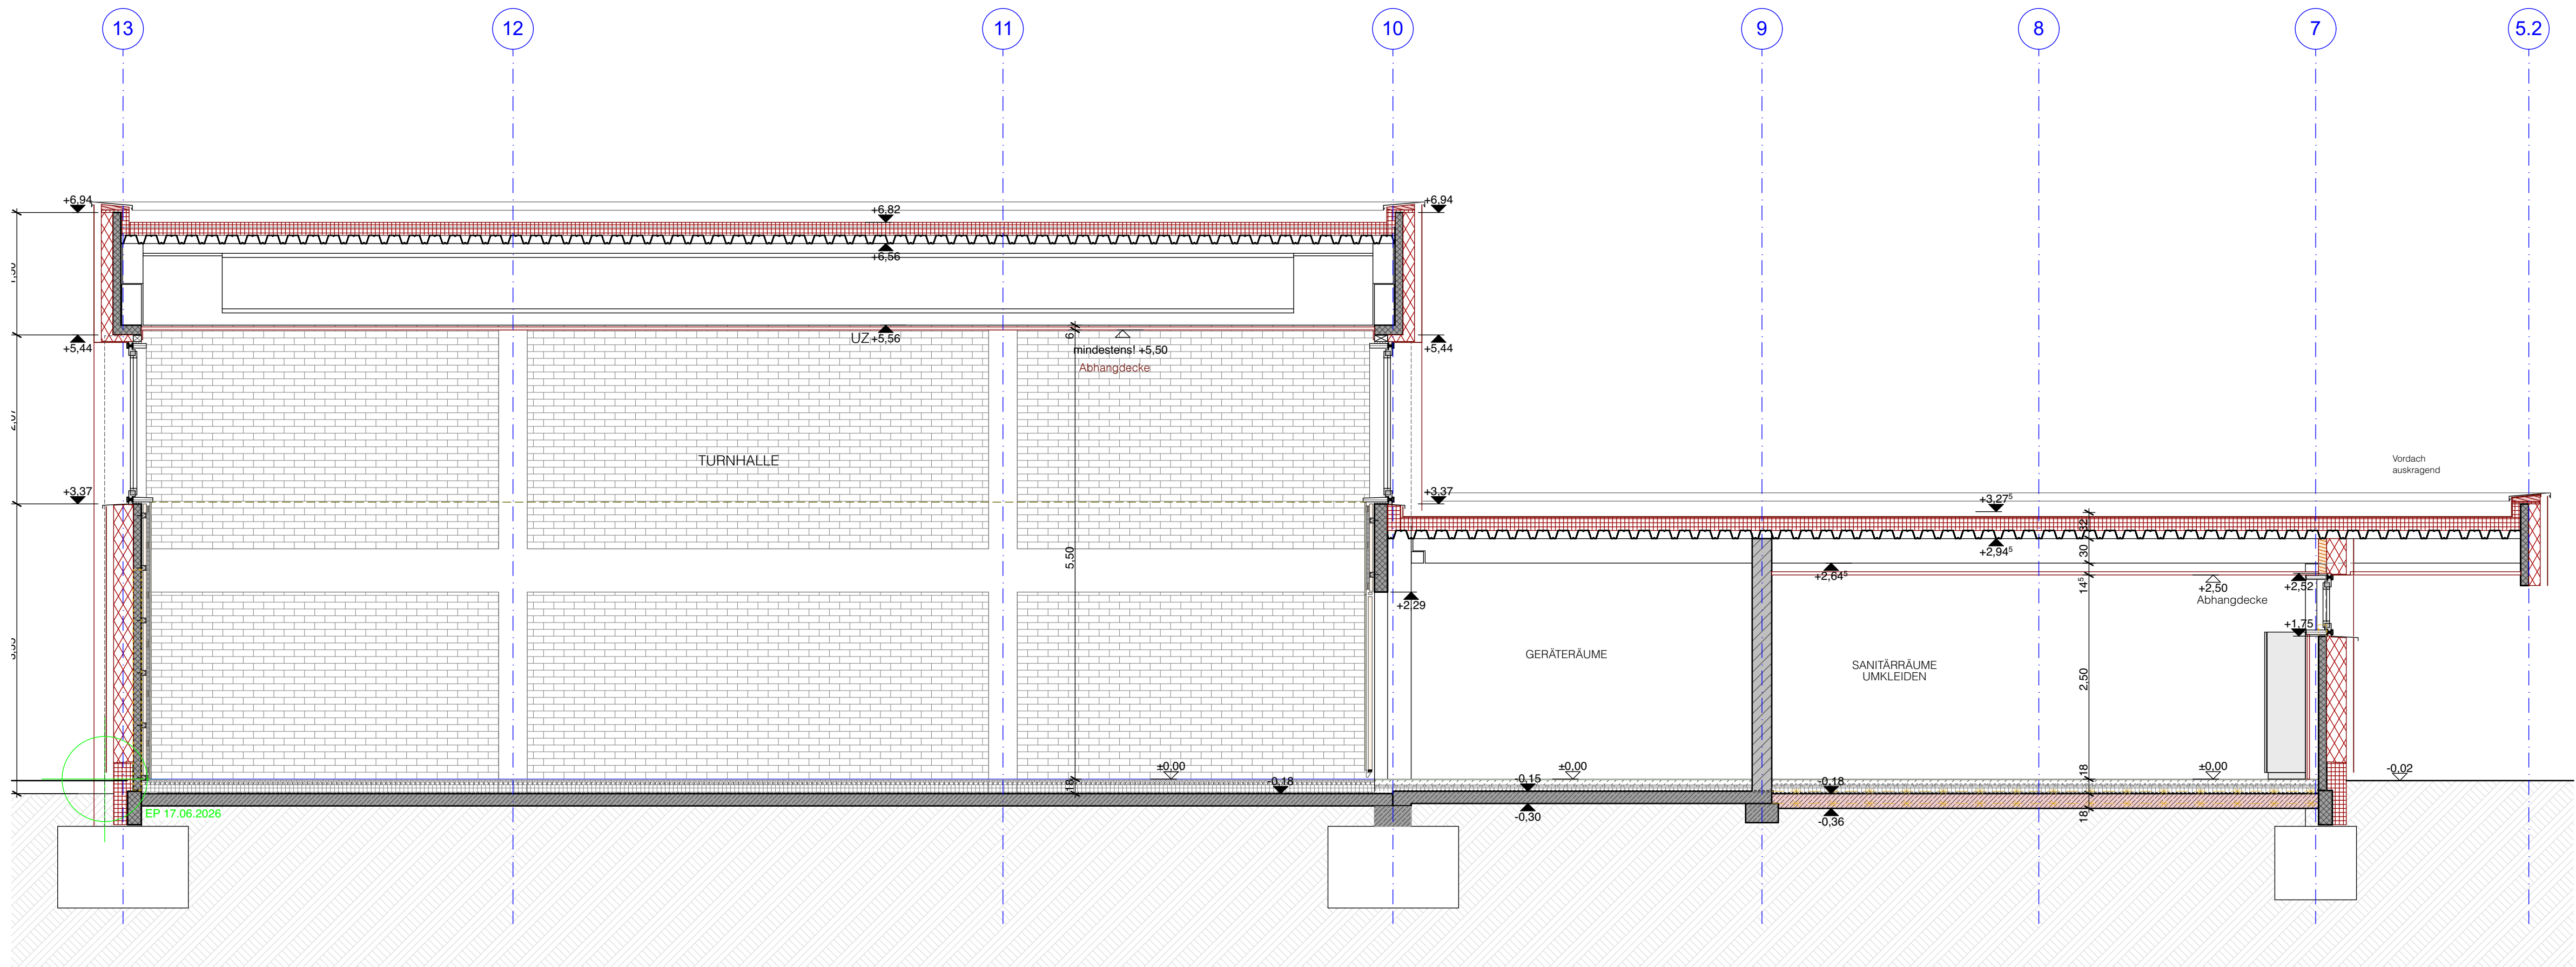

Schnitt D-D

F	Fundament	E	Elektr.	PD	Putzöffnung
FFB	Fertigglasboden	H	Heizung	UK	Unterkerne
RFB	Rohrflusboden	L	Lüftung	OK	Oberkerne
ULZ	Unterzug	S	Sanitär	STB	Stahlbeton
ST	Stütz u. FFB	RD	Rolladen	FB	Fensterblech
BR	Brüstungshöhe u. FFB	D	Decke		

MS	Mauerschütz	STB	Stahlbeton
BD	Fußbodendurchbruch		Beton unbewehrt
DD	Deckendurchbruch		Trockenbauwand
MD	Mauerdurchbruch		Dämmung hart/weich
RO	Revisionsöffnung		
HLZ	Mauerziegel	RFB	Rohrflus
FT	Stahlbeton Fertigteil	FFB	Fertigglas

SÄMTLICHE MAßANGABEN FÜR AUßENWANDÖFFNUNGEN UND INNENTÜREN BEZIEHEN SICH AUF DEN JEWEILIGEN FERTIGSTAND.
ALLE MAßE SIND TÜR- UND RAUMMAßE UND AUF DER BAUSTELLE VERANTWORTLICH ZU BEFOLGEN.
KONSTRUKTIVE TEILE: MAUERWERKE, BETONTEILE, STÜTZEN, SANITÄRE, ELEKTRO- UND WÄRMESCHÜTTE, BEHEIZUNG, VERLEHRS- UND FÜHRUNGSPLÄNE, BESONNENHEIT, SCHÜTTEN UND DURCHBRÜCHE NACH ANGABE DER JEWEILIGEN PROJEKTANTEN, VORMAUERUNGEN NACH ANGABE BAULEITUNG

AUSFÜHRUNGSPLANUNG

Generalsanierung Franz - Marc - Schule Geretsried,
Robert - Schumann - Weg 5, 82538 Geretsried
Bauherr: Landkreis Bad Tölz - Wolfratshausen, Prof. - Max - Lange - Platz 1, 83646 Bad Tölz

SCHNITTE	M 1 : 50	PLANNUMMER
BAS - TURNHALLE		W 04

GEÄNDERT AM:	BAUTEIL:	ZEICHEN:

Index:
LV

