


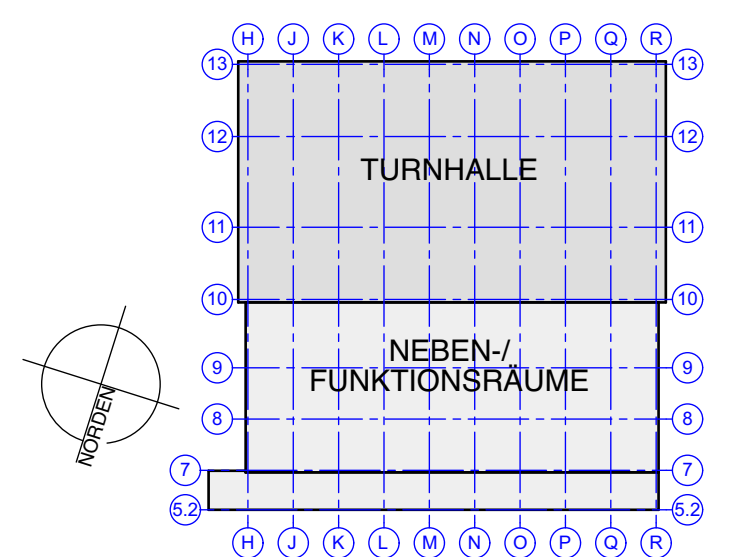
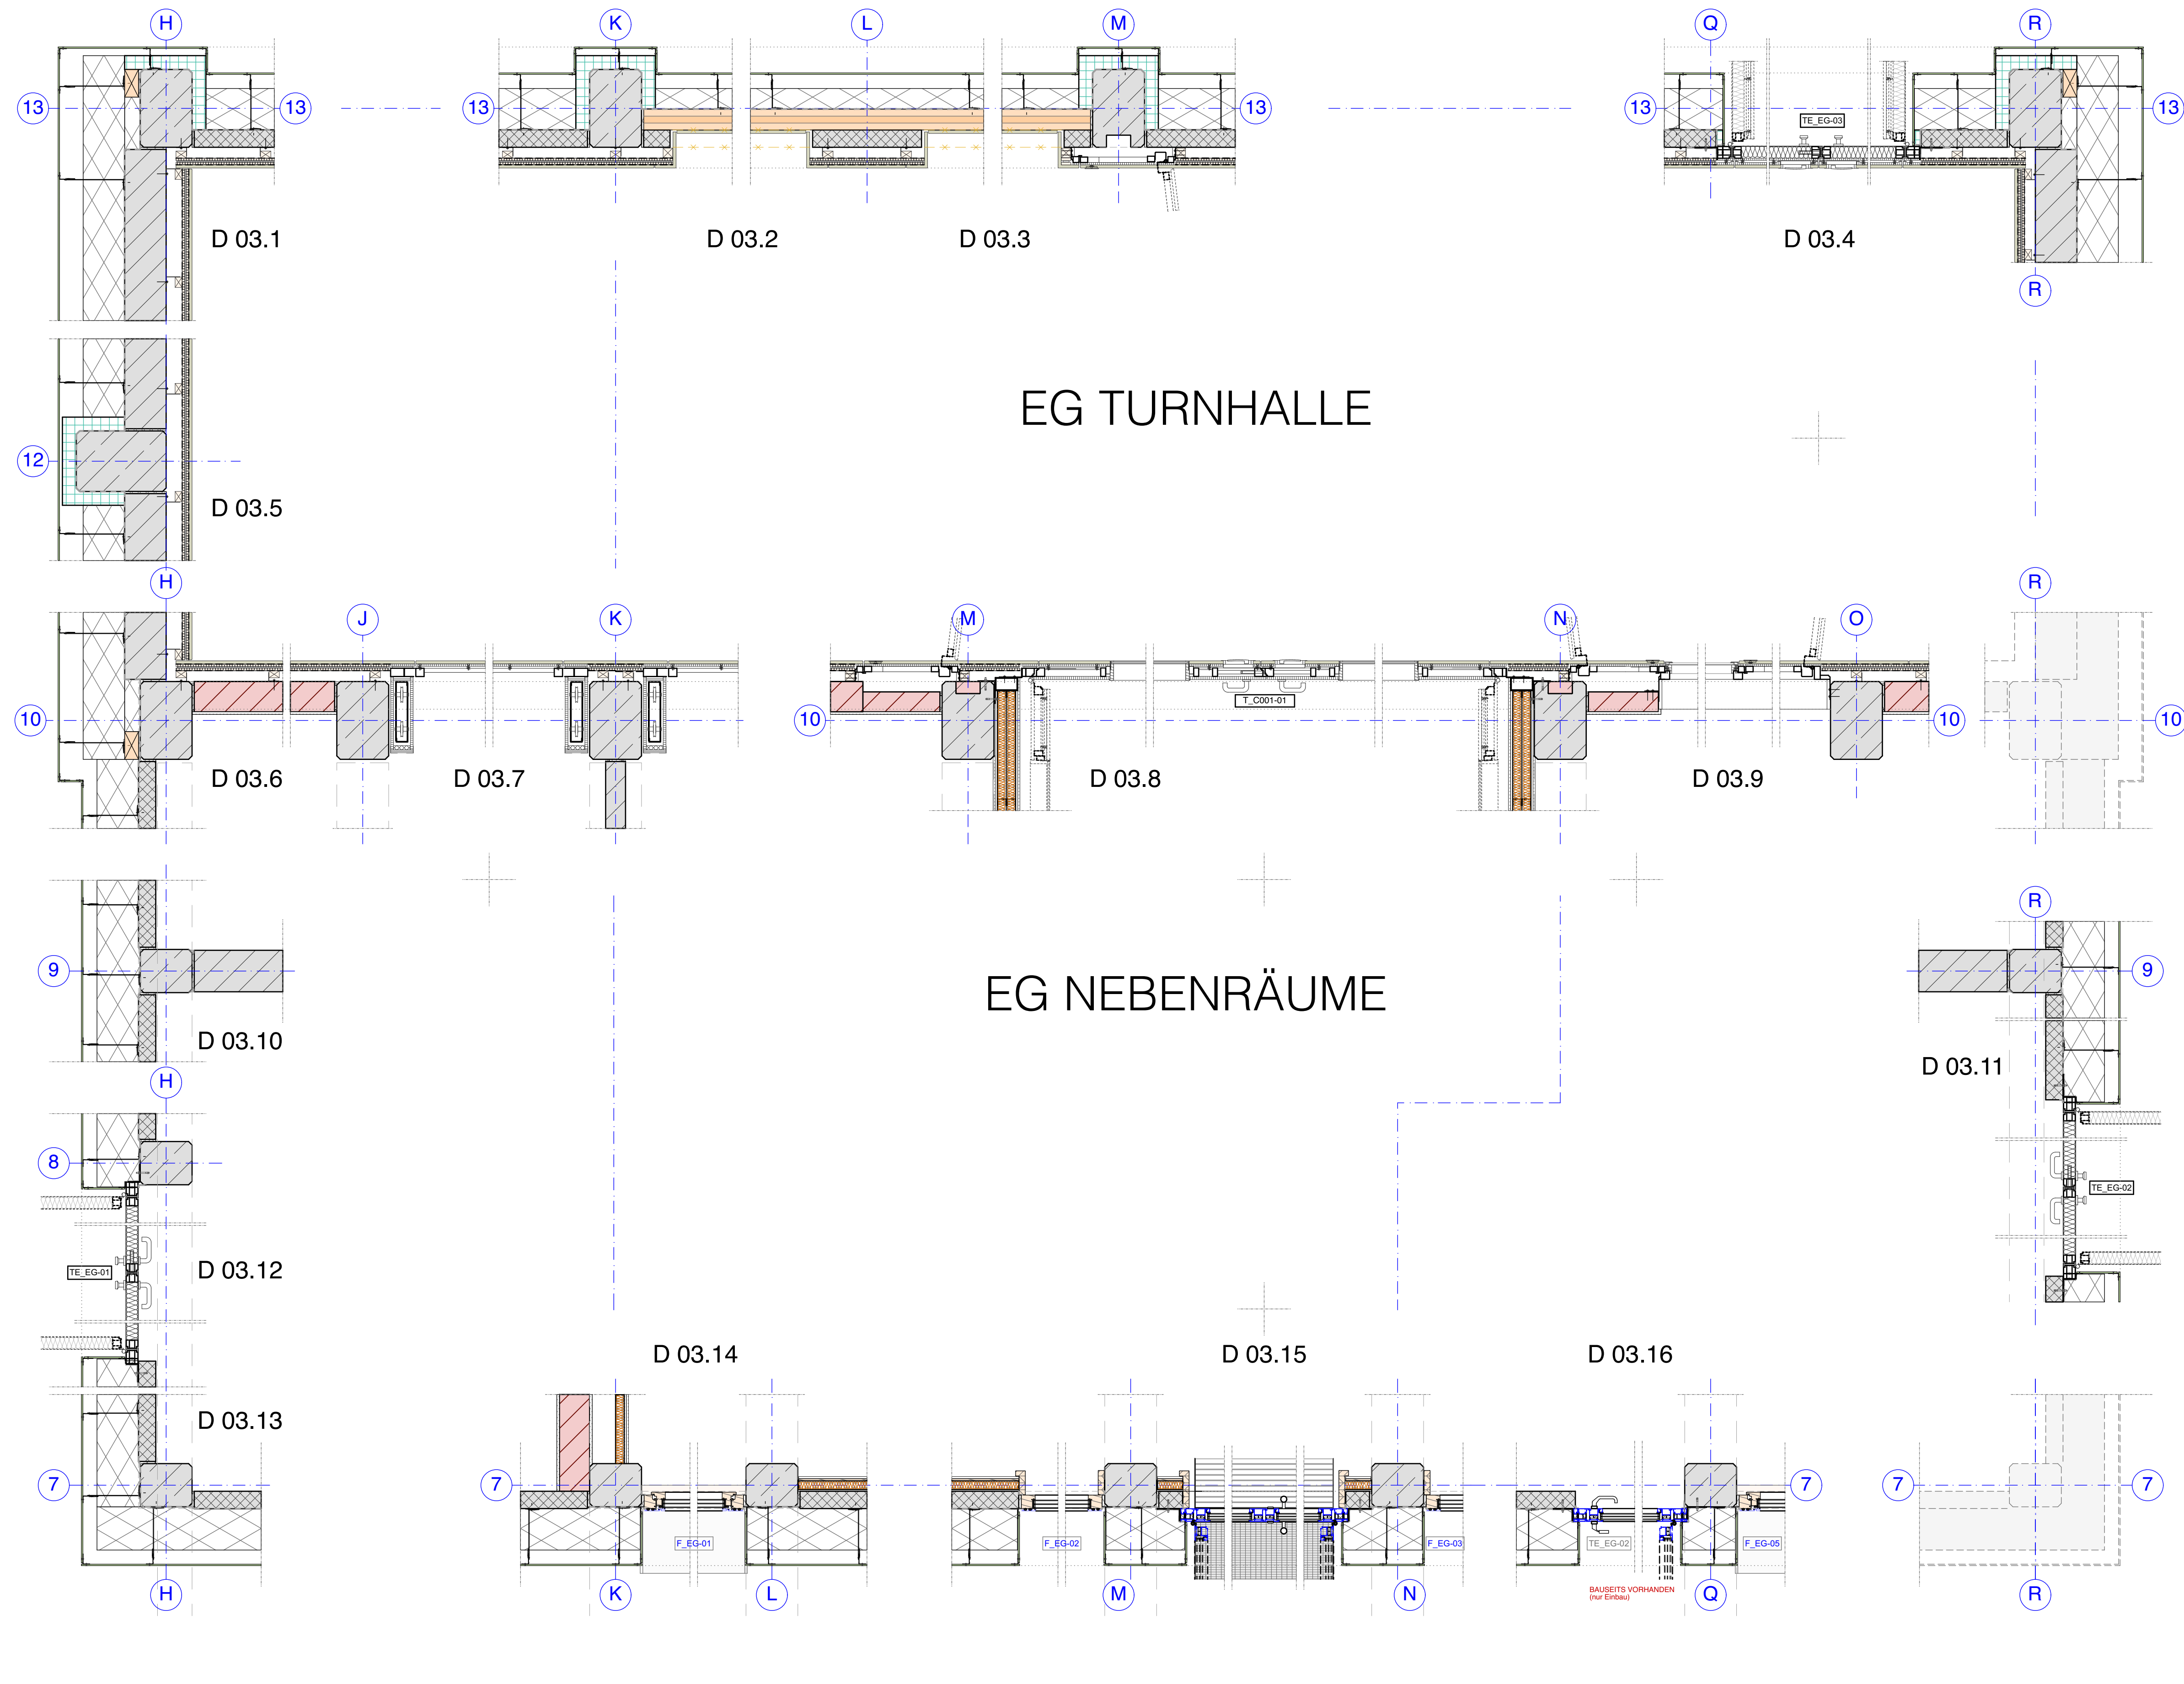
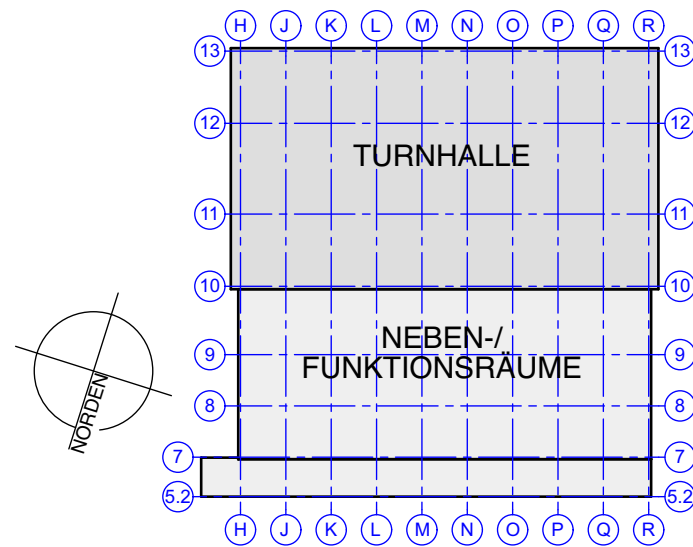
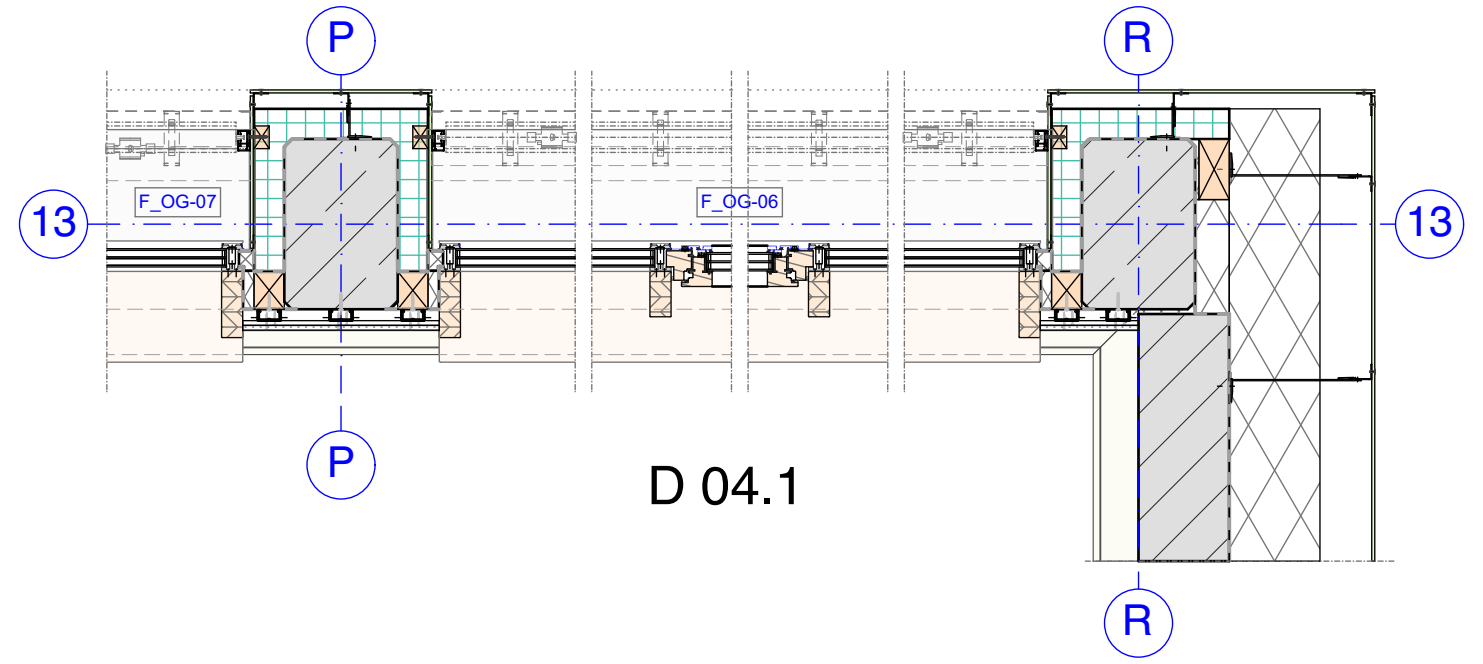


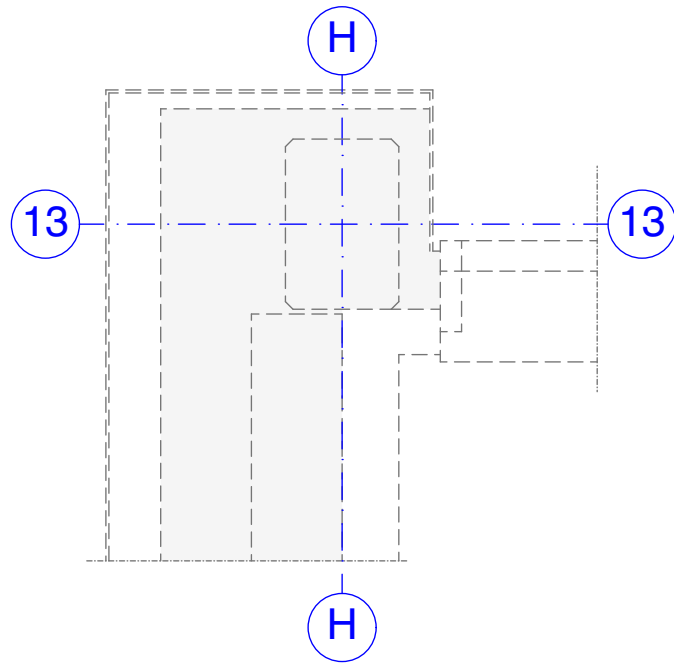

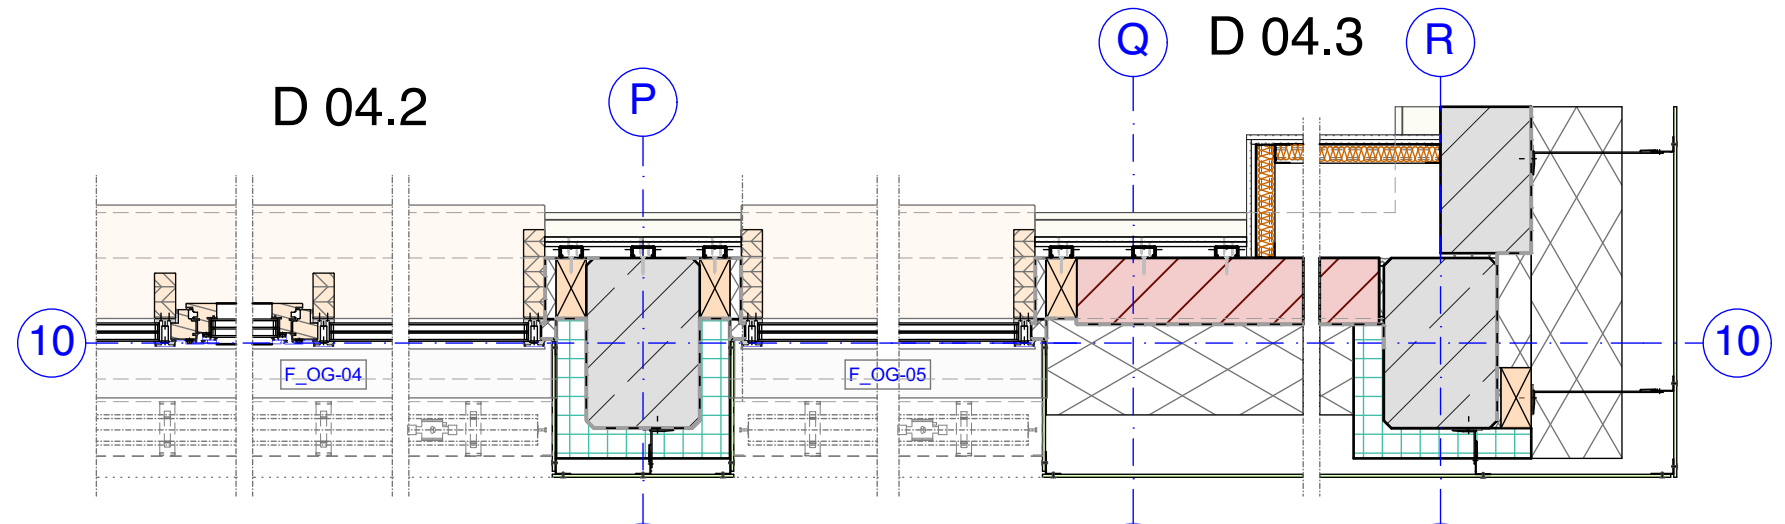

OG TURNHALLE

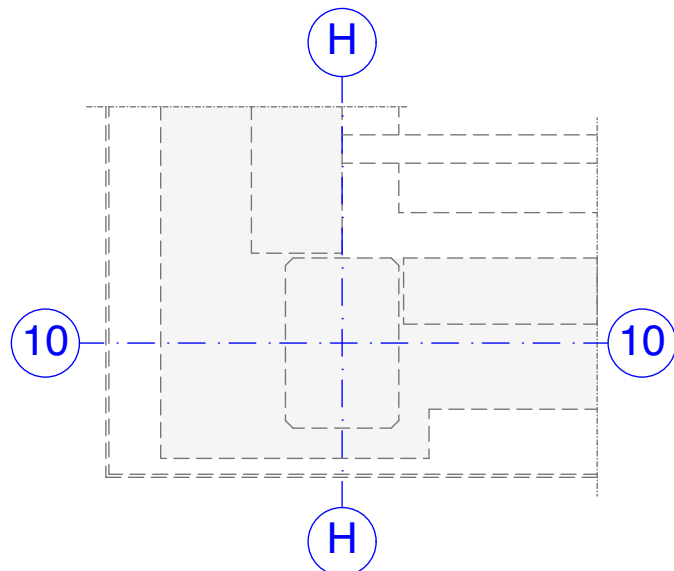

D 02.2

Wanddetails OG Übersicht


M 1:20

Landkreis Bad Tölz - Wolfratshausen
Prof.- Max- Lange- Platz 1,
83646 Bad Tölz


BAUABSCHNITT 3 - TURNHALLE
Sonderpädagogisches Förderzentrum

VORABZUG 27.08.2026
LV


10

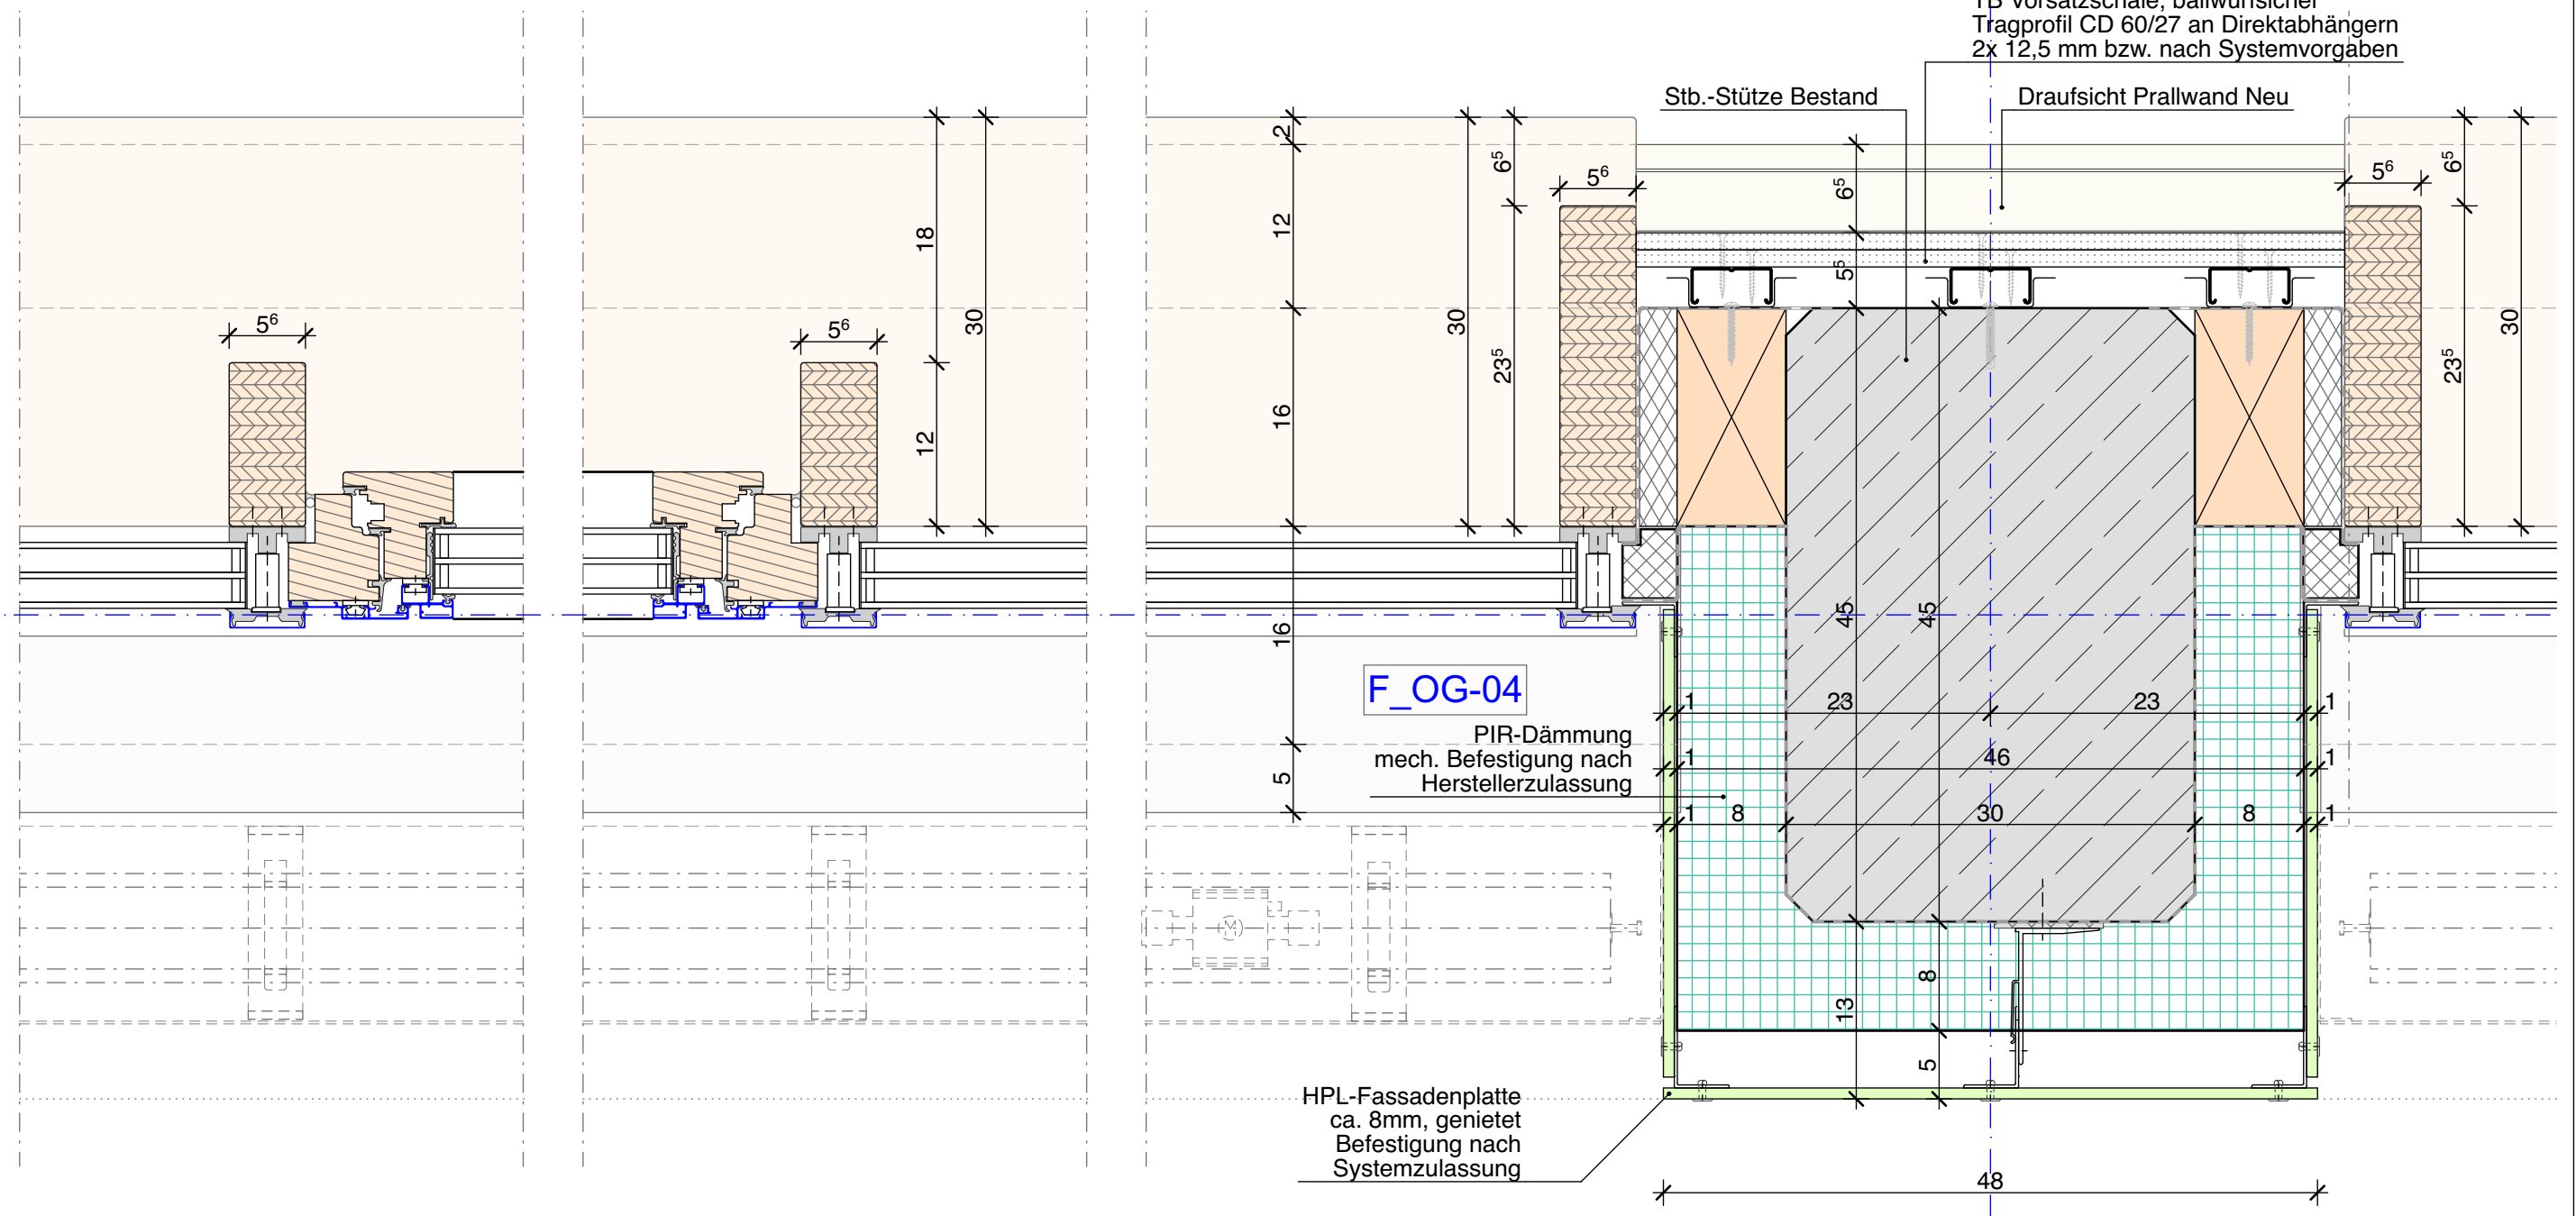

D 04.2	Wanddetail OG Achsen P_10	M 1:5	xx.xx.2026
Landkreis Bad Tölz - Wolfratshausen Prof.- Max- Lange- Platz 1, 83646 Bad Tölz	GENERALSANIERUNG FRANZ-MARC-SCHULE GERETSRIED BAUABSCHNITT 3 - TURNHALLE Sonderpädagogisches Förderzentrum Robert- Schumann- Weg 5, 82538 Geretsried		VORABZUG 27.08.2026 LV

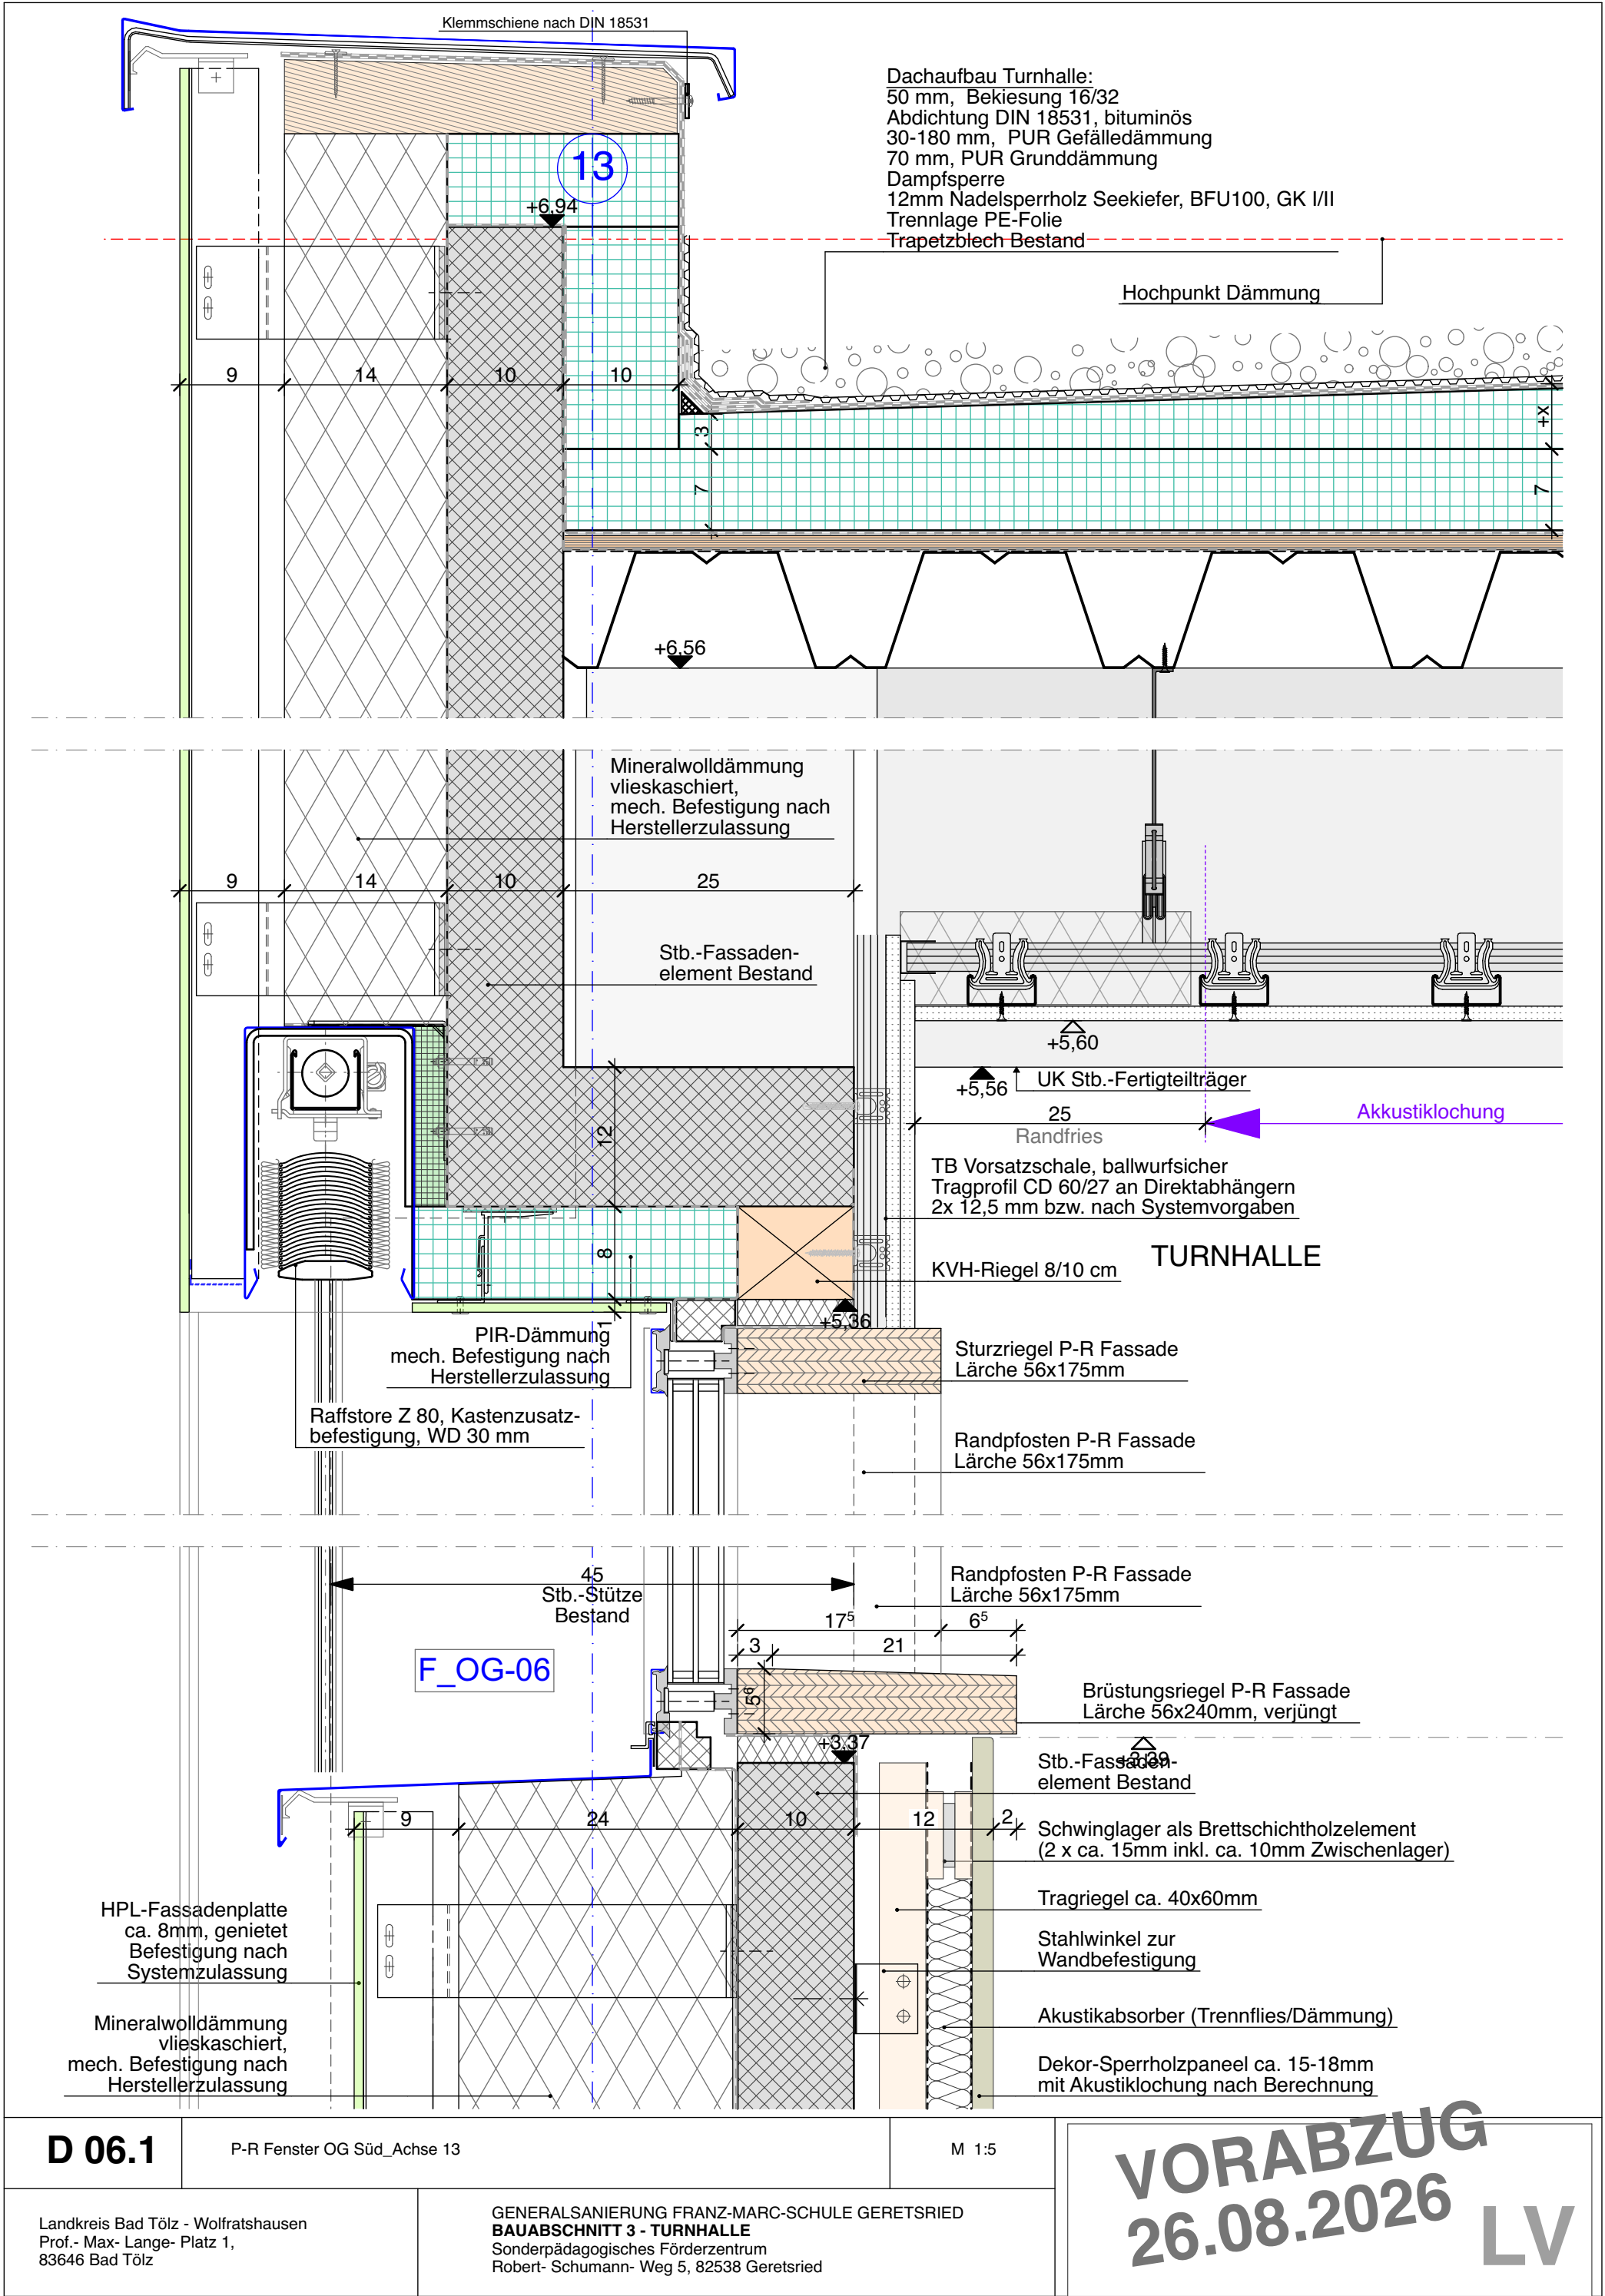

10

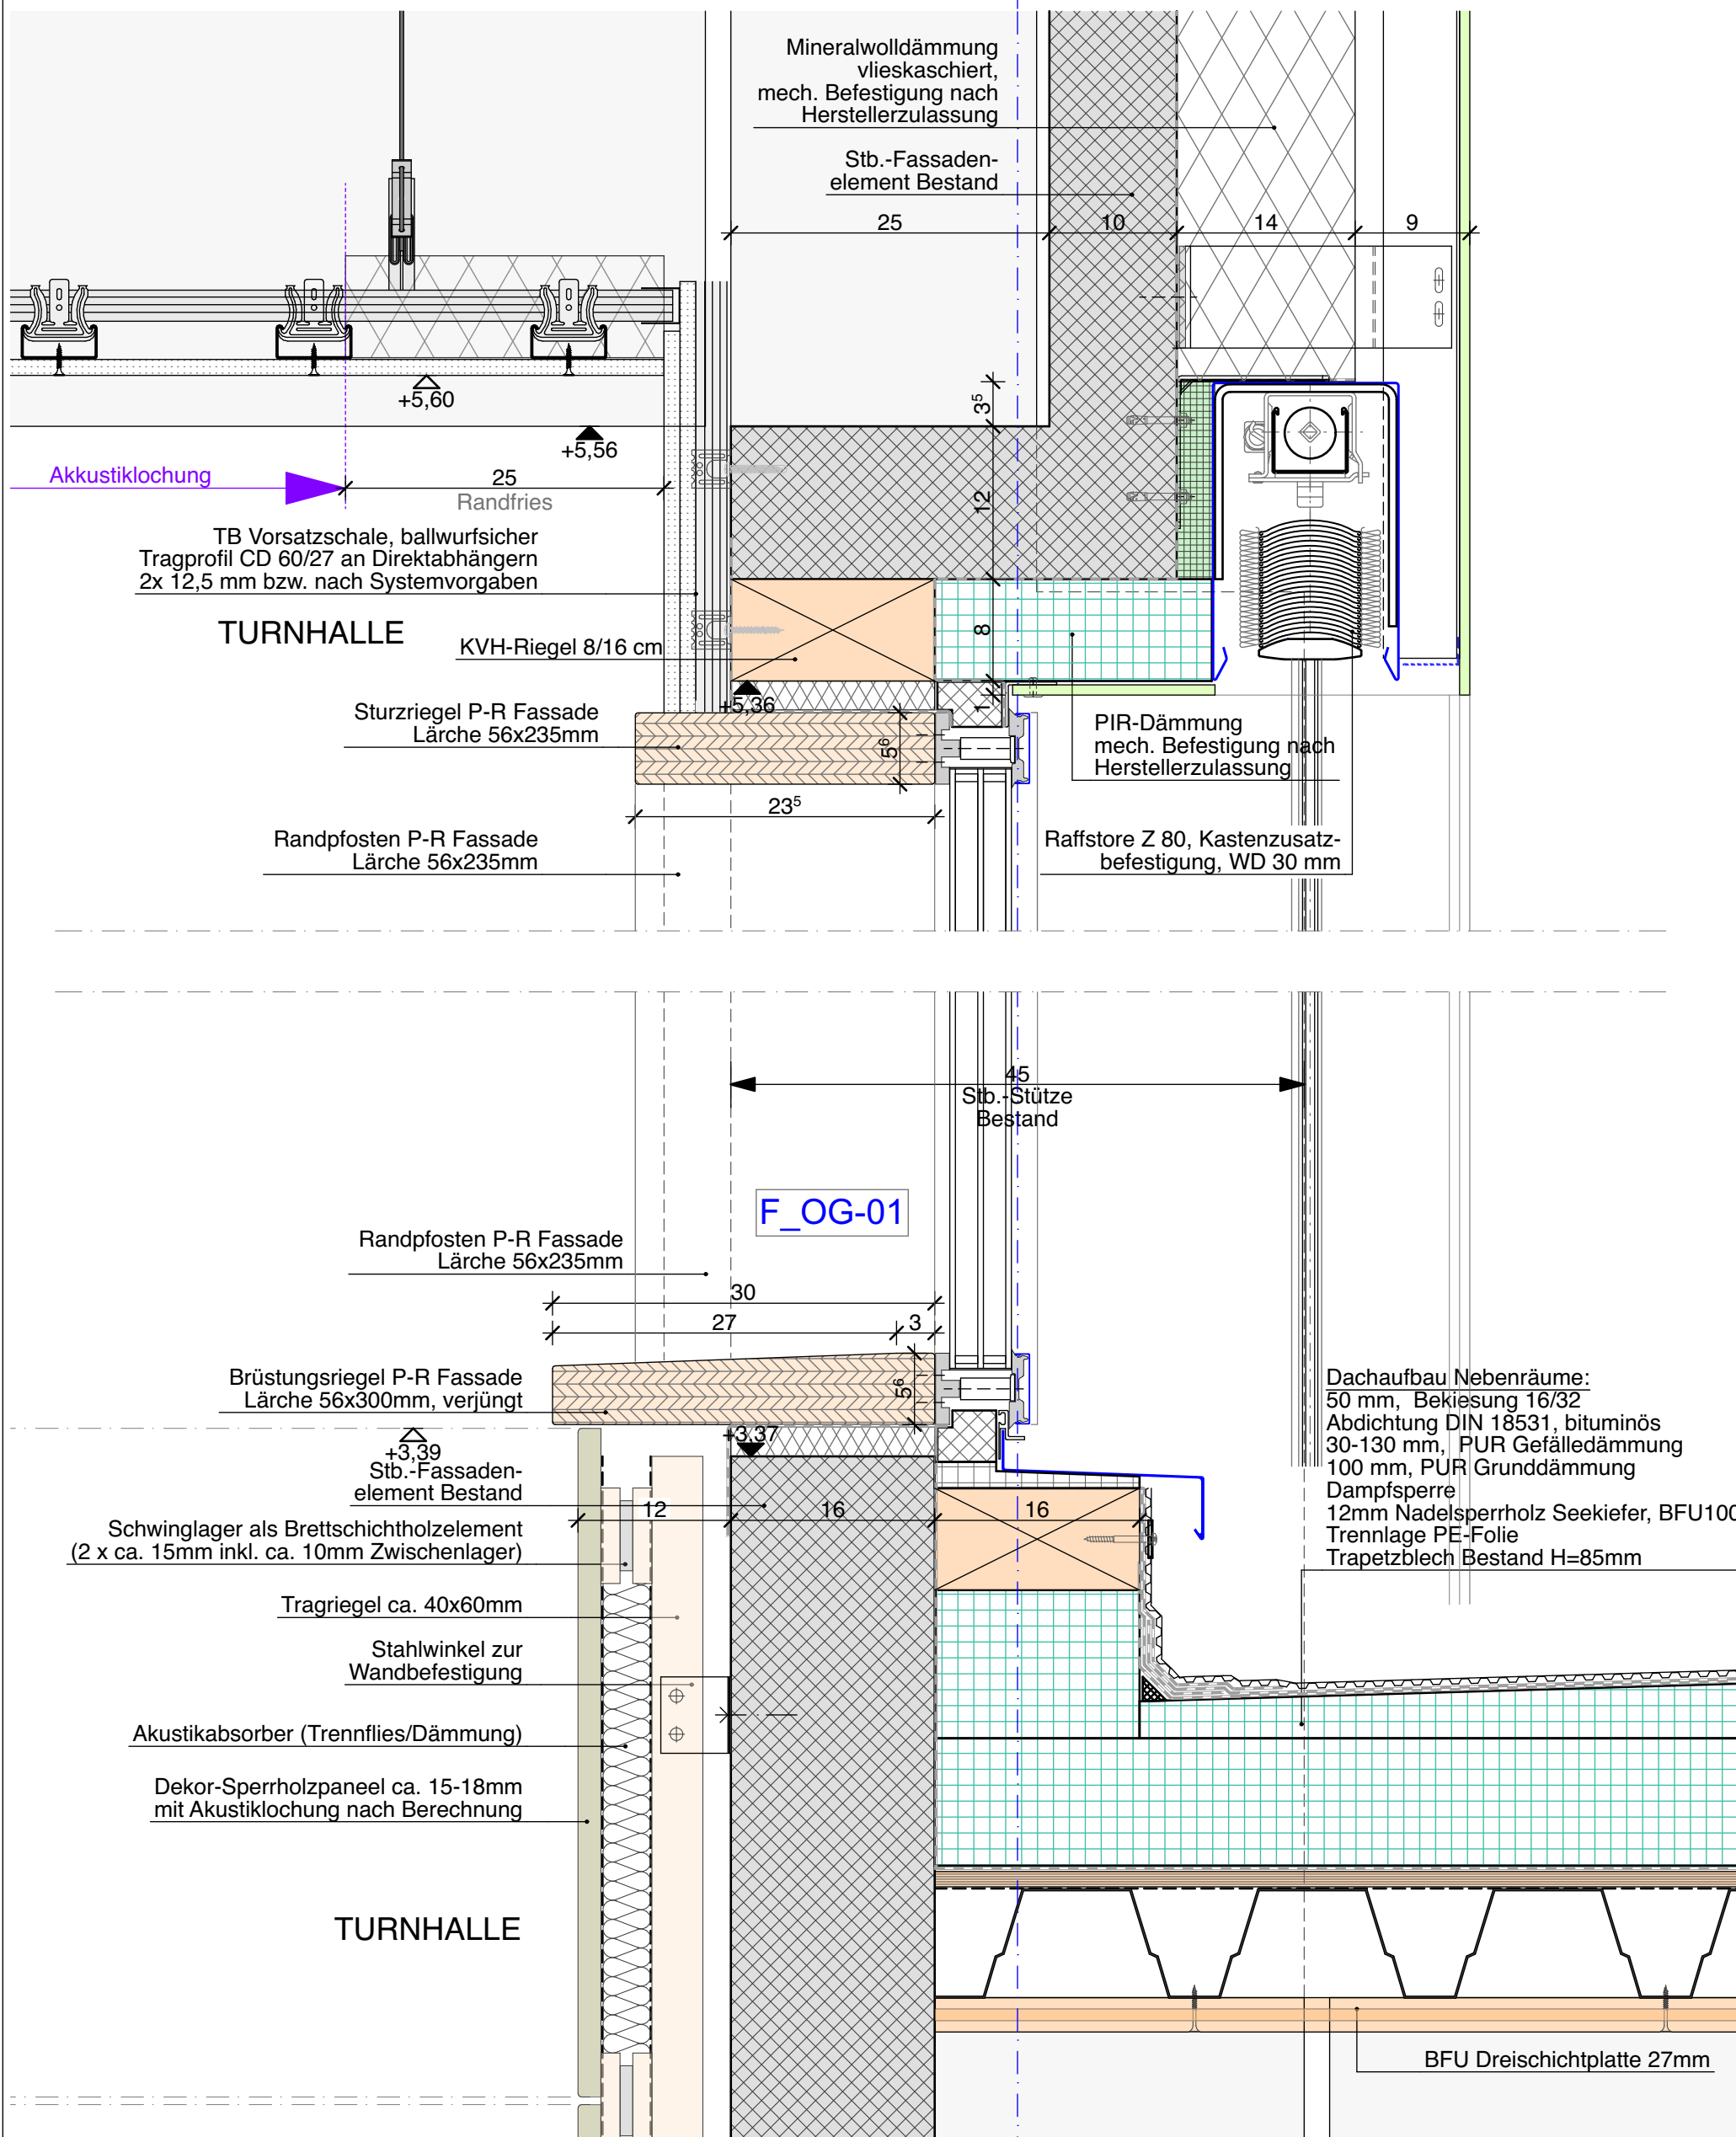

D 06.2


P-R Fenster OG Nord_Achse 10

M 1:5

Landkreis Bad Tölz - Wolfratshausen
Prof.- Max- Lange- Platz 1,
83646 Bad Tölz

GENERALSANIERUNG FRANZ-MARC-SCHULE GERETSRIED
BAUABSCHNITT 3 - TURNHALLE
Sonderpädagogisches Förderzentrum
Robert- Schumann- Weg 5, 82538 Geretsried

VORABZUG
26.08.2026 **LV**

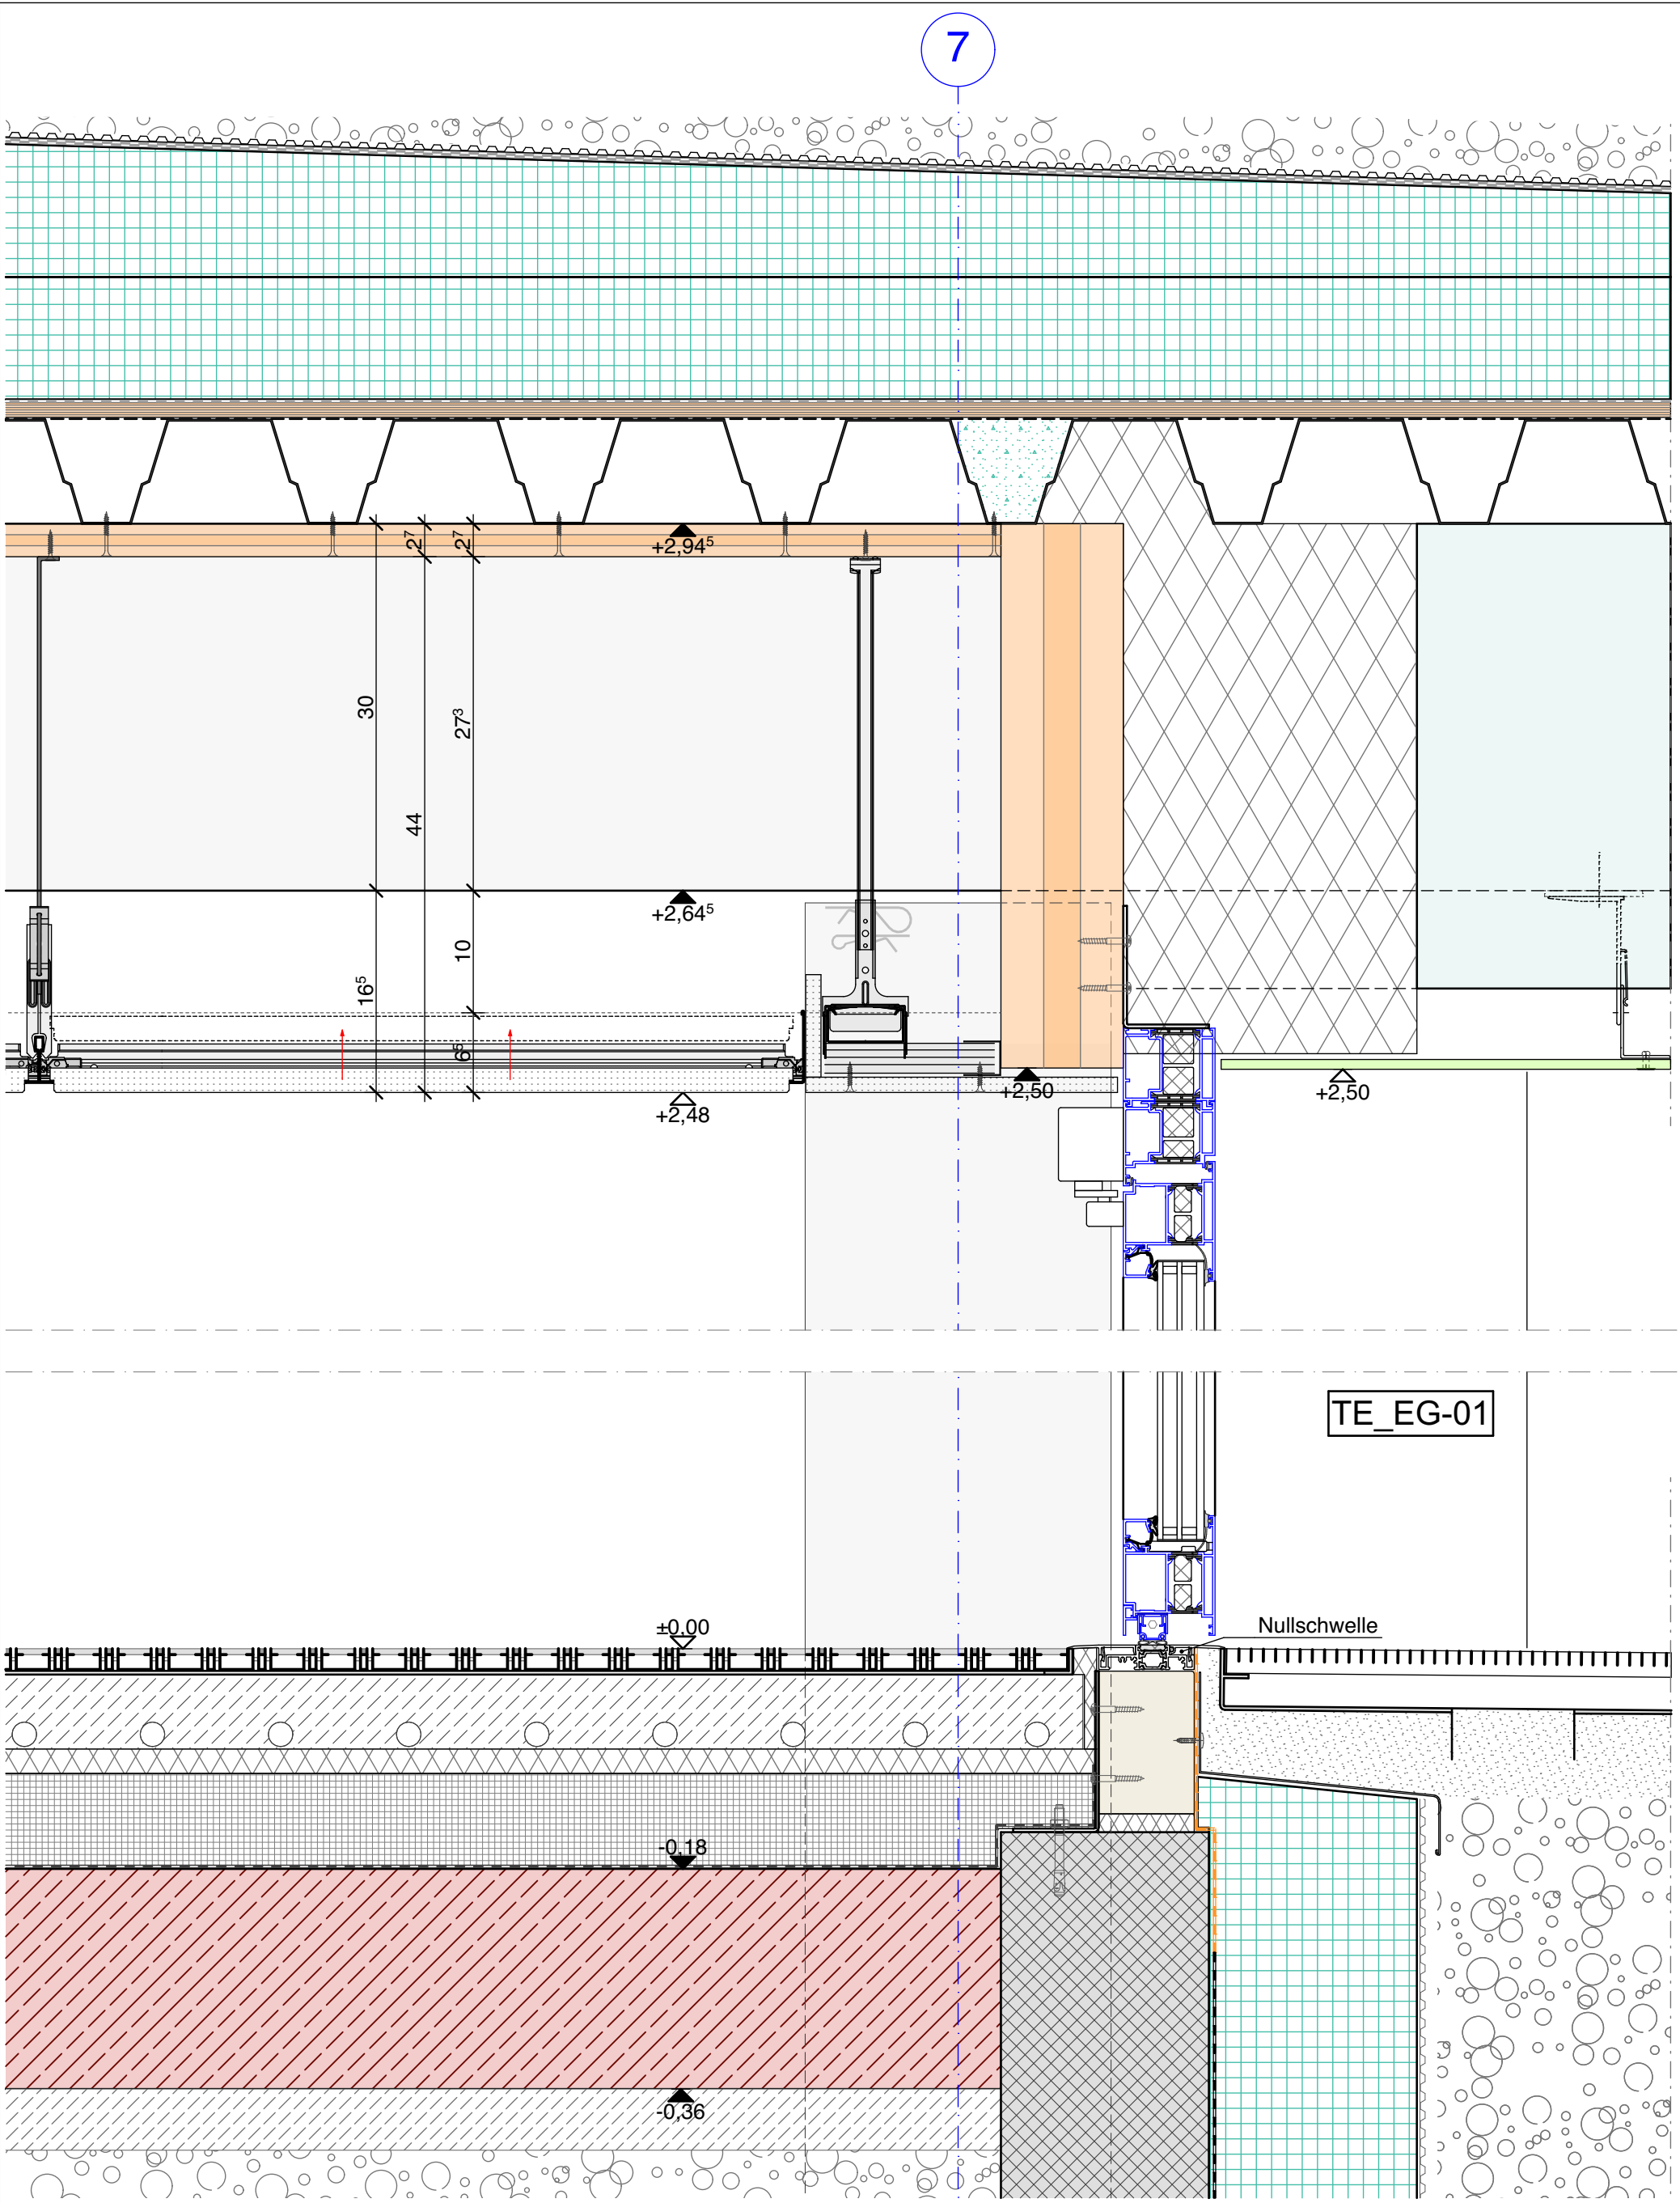

D 06.5	Alu-Glas Element EG Süd_Achse 7	M 1:5	VORABZUG 21.08.2026 LV
Landkreis Bad Tölz - Wolfratshausen Prof.- Max- Lange- Platz 1, 83646 Bad Tölz	GENERALSANIERUNG FRANZ-MARC-SCHULE GERETSRIED BAUABSCHNITT 3 - TURNHALLE Sonderpädagogisches Förderzentrum Robert- Schumann- Weg 5, 82538 Geretsried		








Brandschutz nach Vorgaben BSN

M 1:5

Landkreis Bad Tölz - Wolfratshausen
Prof.- Max- Lange- Platz 1,
83646 Bad Tölz

GENERALSANIERUNG FRANZ-MARC-SCHULE GERETSRIED
 Sonderpädagogisches Förderzentrum
 Robert- Schumann- Weg 5, 82538 Geretsried

VORABZUG
26.08.2026 **LV**