


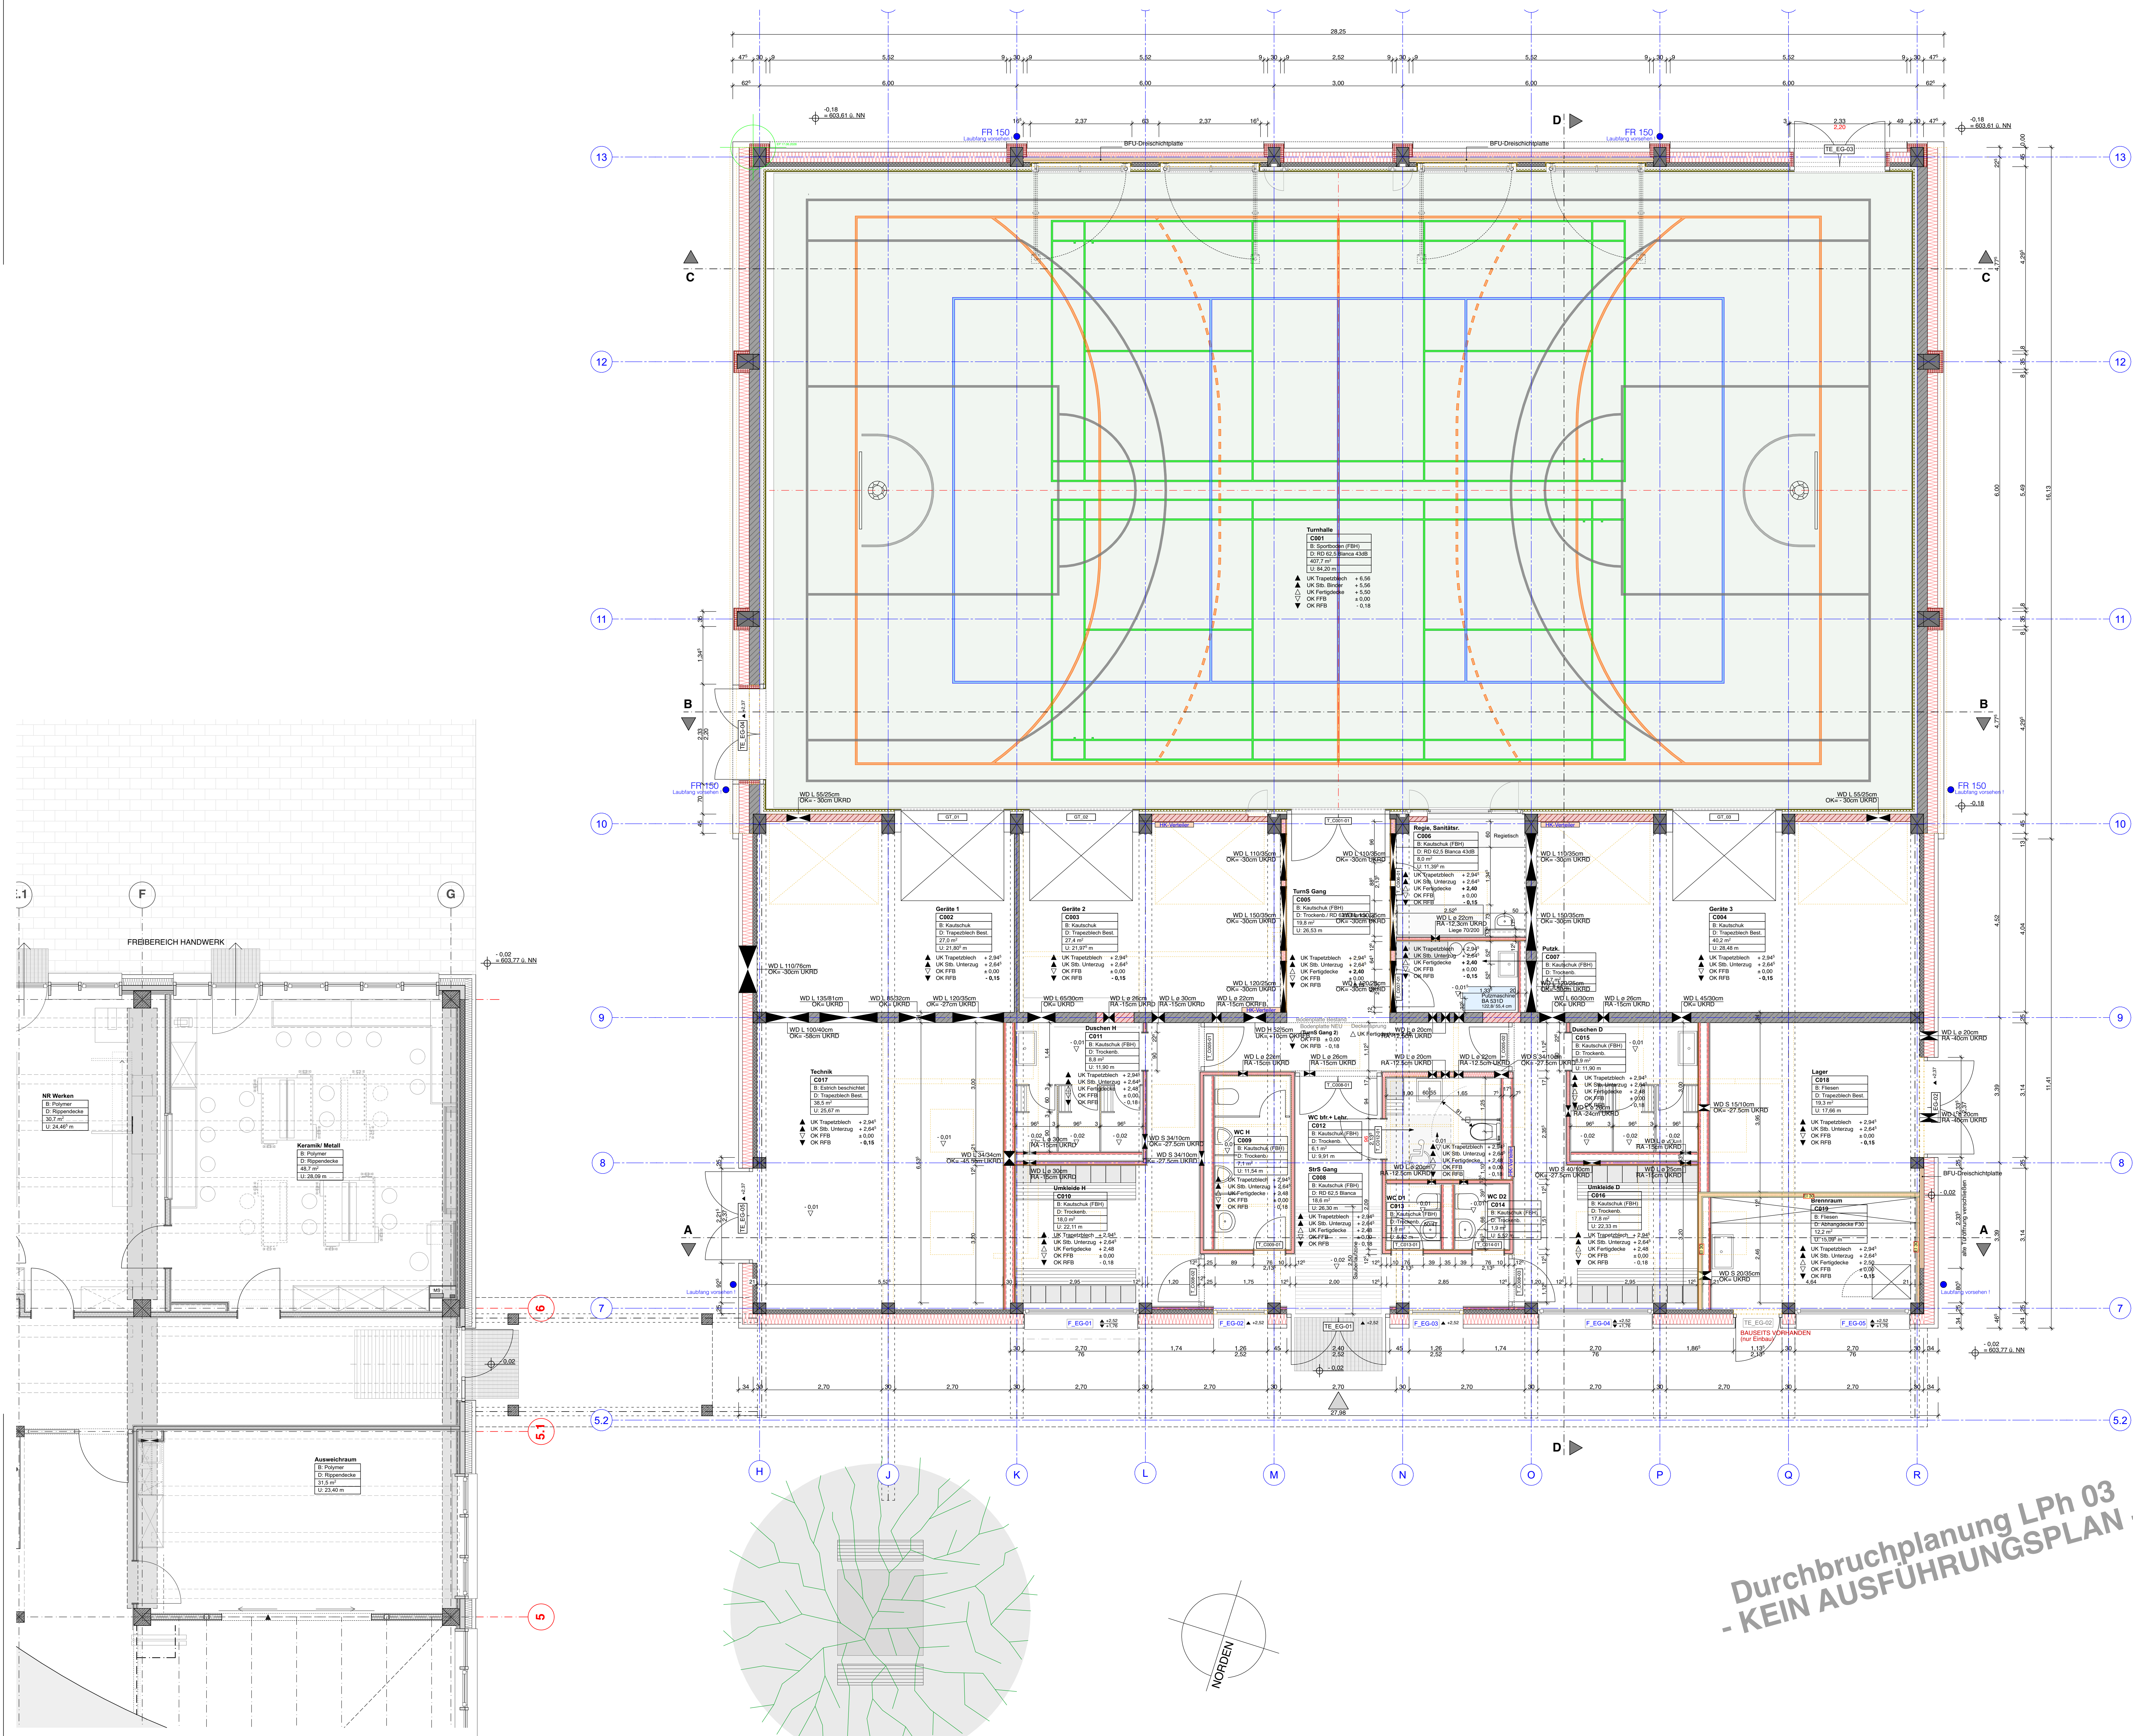

Durchbruchplanung LPh 03
- KEIN AUSFÜHRUNGSPLAN -

				DB 02	
F	Fundament	E	Elektro	PQ	Putzöffnung
FFB	Fertigflüssboden	H	Heizung	UK	Unterlage
FRB	Fertigraubboden	L	Lüftung	OK	Obenrand
LZ	Lärmschutzwand	S	Sanitär	STB	Stahlbeton
ST	Sturz o. FFB	RD	Rohdaten	FB	Fensterbänkchen
BR	Brüstungsheihe o. FFB	D	Decke		
	MS	Mauerschüttung		STB	Stahlbeton
	BD	Fußbodeneindeckung			Beton unbewehrt
	DD	Deckeneindeckung			Trockenbauwand
	MD	Mauereindeckung			Dämmung hart/weich
	RO	Revisionsöffnung		RFB	Rohrbohle
	HLZ	Mauerziegel		FRB	Fertiggaube
	FT	Stahlbeton Fertiggleis			

SÄMTLICHE MAßANGABEN FÜR AUßENWANDÖFFNUNGEN UND INNENTÜREN BEZIEHEN SICH AUF DEN JEWEILIGEN FERTIGFLUSSBODEN.
ALLE MASSE SIND ROHBAUMASSE UND AUF DER BAUSTELLE VERANTWORTLICH ZU ÜBERPRÜFEN!
KONSTRUKTIVE TEILE (MAUERWERK, BETONTEILE, STÜTZEN, STÄBTEILE ETC.) SIEHE STATISCHE
BERECHNUNG, BEWEHRUNGS- UND POSITIONSPÄNE DES STATIKERS. SCHLITZE UND DURCHBRÜCHE NACH
ANGABE DER JEWEILIGEN PROJEKTANTEN. VORMAUERUNGEN NACH ANGABE BAULEITUNG

~~AUSFÜHRUNGSPLANUNG~~

Bauherr: Landkreis Bad Tölz - Wolfratshausen, Prof.- Max- Lange- Platz 1, 83646 Bad Tölz

ERDGESCHOSS - Durchbrüche BA3 - TURNHALLE	M 1 : 50	PLANNUMMER DB 02
---	-----------------	----------------------------

[illegible]

LV