

-1.1 Bodenplatte, im Gefälle, flügelgeglättet, ungedämmt  
-Tiefgarage Verkehrsfläche

- 1

ca. 5 mm

Epoxidharz- Hybridspachtelmasse, Rutschhemmklasse R 10
- 2

300 mm

WU-Betonbodenplatte, Beton C35/45 (Expositionsklasse XA2, n.A. Gründungsgutachten GEO Aalen), im Gefälle, flügelgeglättet
- 3

100 mm

Sauberkeitsschicht, Beton C35/45 (Expositionsklasse XA2, n.A. Gründungsgutachten GEO Aalen)
- 4

0,4 mm

Trennlage (z.B. PE-Folie 0,4mm)
- 5

200-480 mm

Kapillarbrechende Schicht/ Drainschicht (z.B. Körnung 2/45), darf im Bauzustand nicht befahren werden
- 6


300 mm

Arbeitsebene, Kombinierte Frostschutz- und Schottertragschicht (KFT, z.B. Körnung 0/45)  
Erneuerung der oberen 100 mm (Aufgrund von Befahrung)
- 7

Erdreich



Verkehrslast  
max. 3,5 kN/m²

OK FFB = OK RFB =  
+436,85NN bis +436,69NN  
-3,50m bis -3,66m

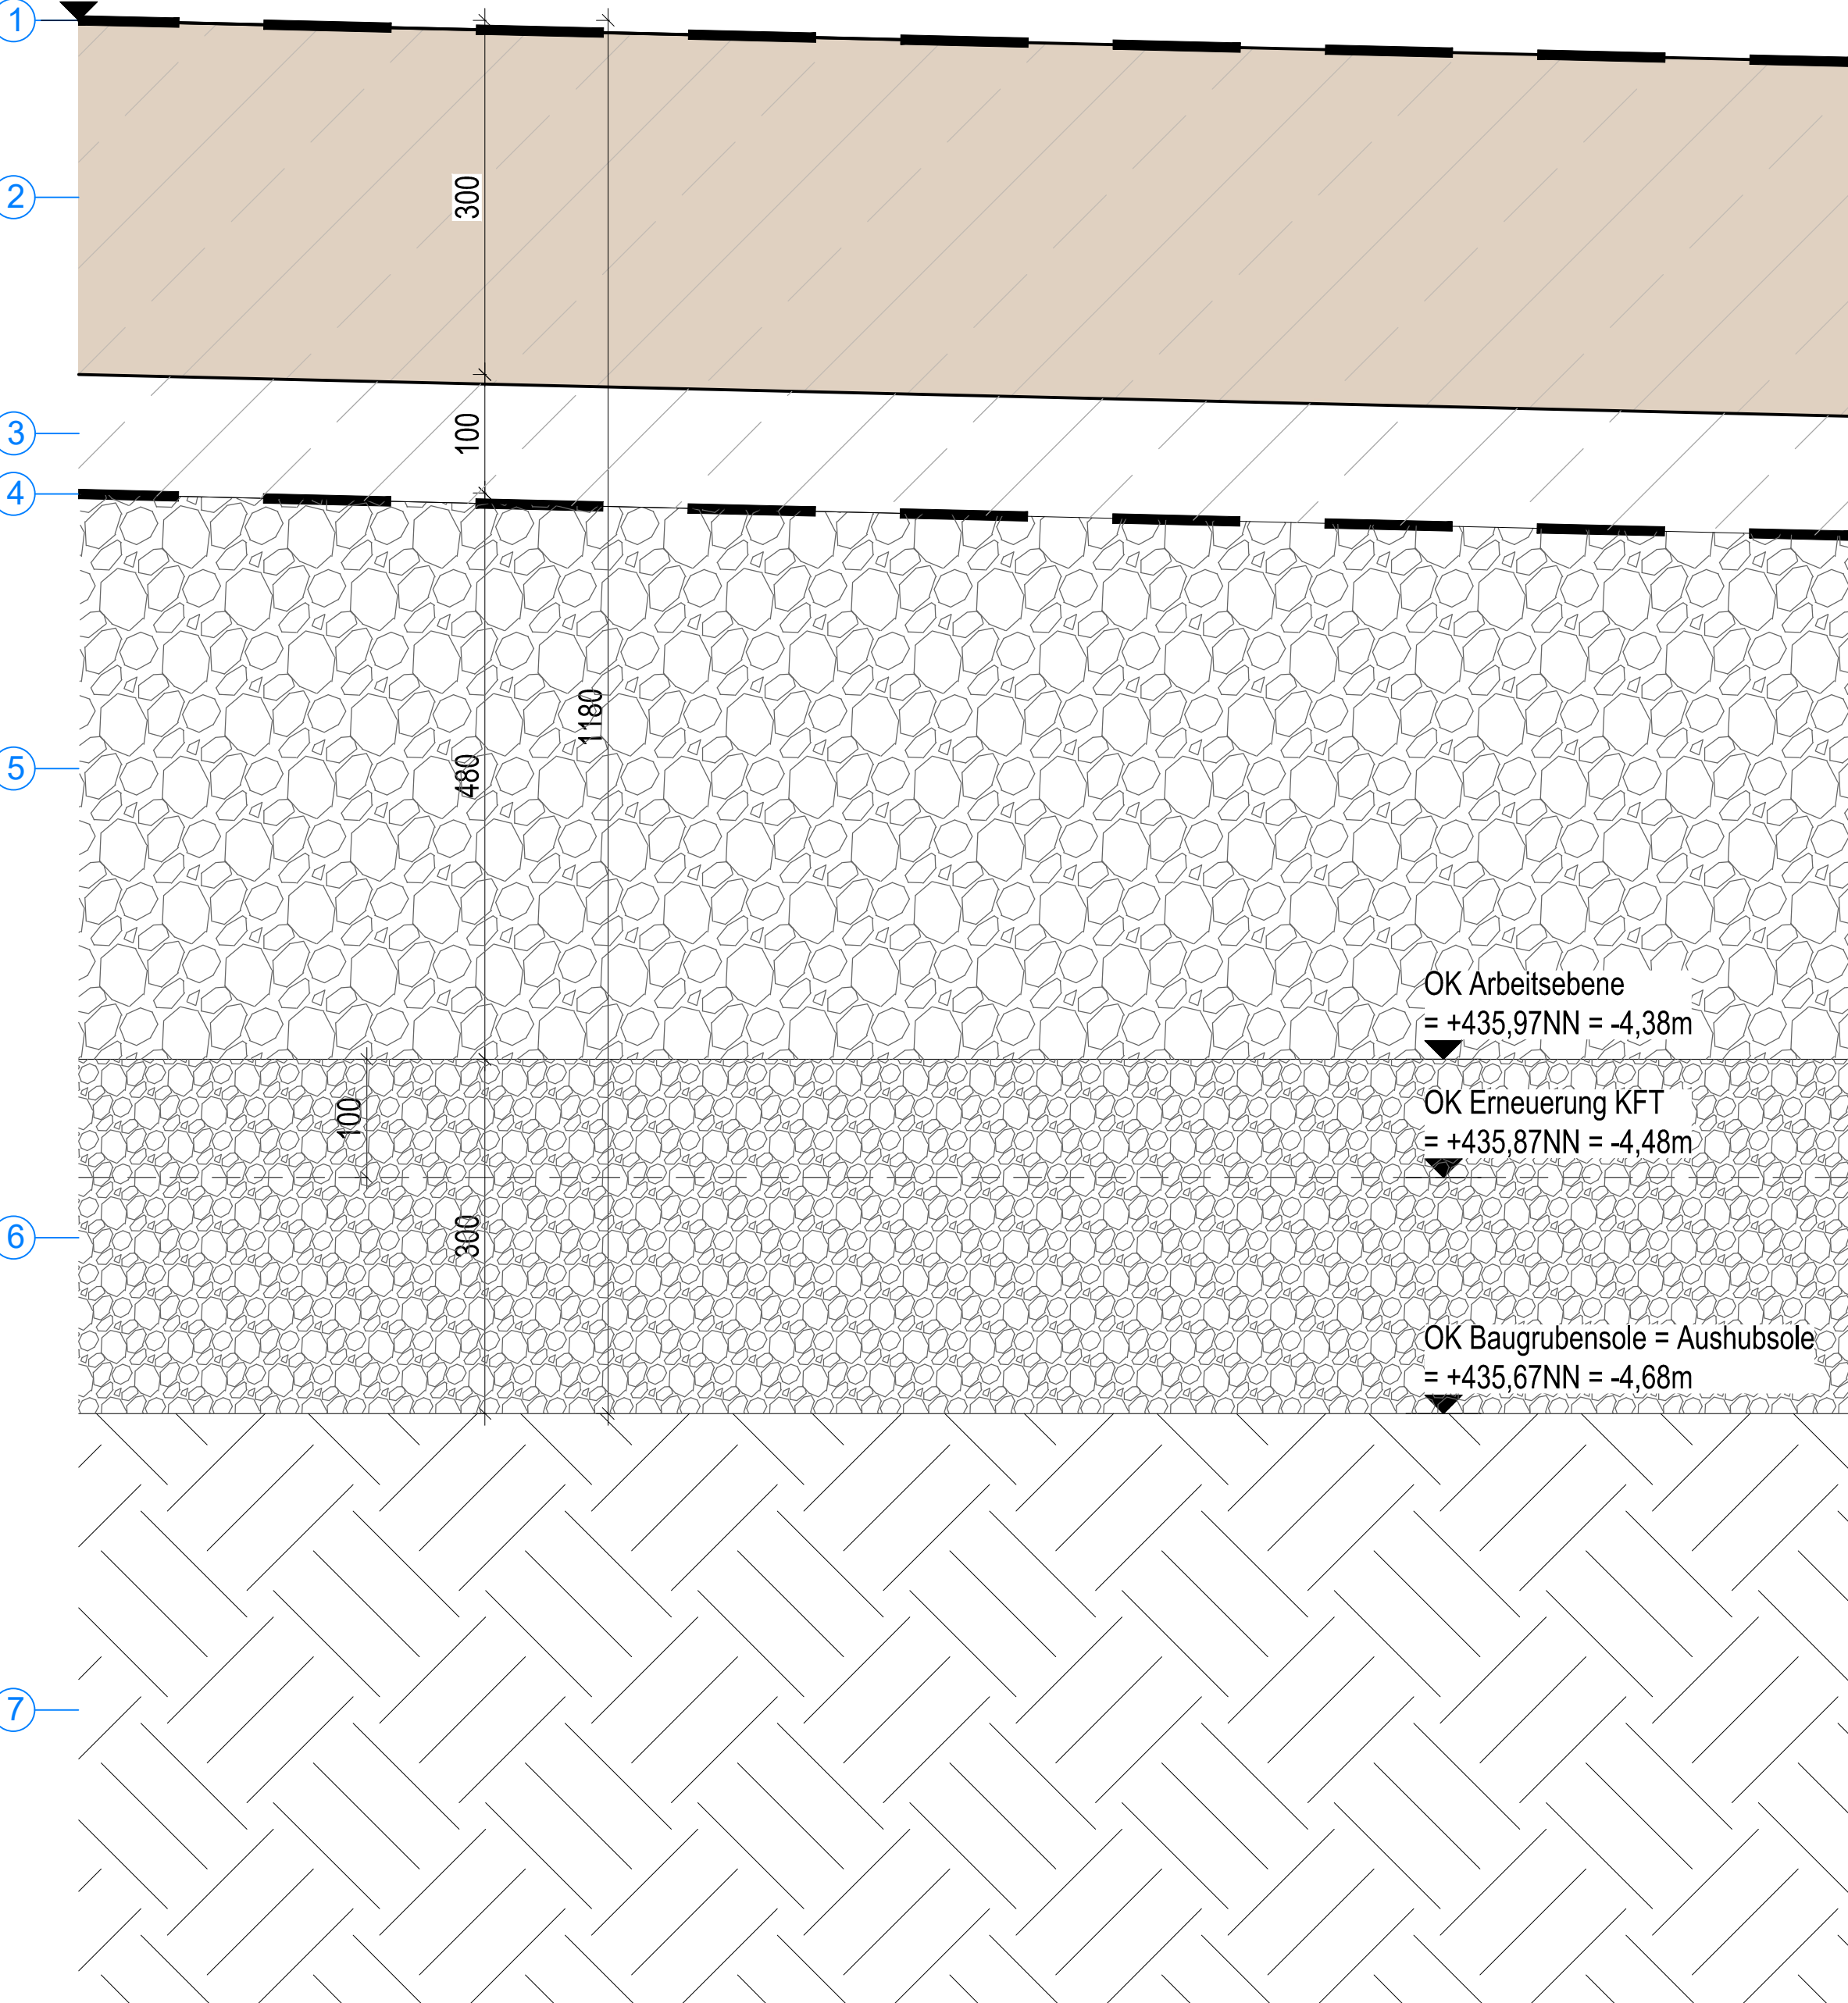

-Alle Maße sind verantwortlich am Bau zu prüfen.  
-Türhöhen, Wandhöhen, Brüstungshöhen etc.sind bezogen auf **OK FFB** (auf Seite der MaßAngabe)  
-Schließen von Wandschürbrichen und Vormauerungen von Schächten erfolgt generell erst nach erfolgter Installation und nur auf Anweisung der (Fach-) Bauleitung.  
-Angaben zu Einbauteilen, Leerrohren, Rohrdurchführungen, Halbschienen etc. sind den Plänen der jeweiligen Fachplaner zu entnehmen.  
-Türbreiten, MaßAngaben= lichte Rohbauöffnungen, **Türhöhen ab OKFFB**.  
Sofern nicht anders vermerkt gilt als **lichte Türöffnungshöhe 2,05m**  
Lichte Durchgangsbreite: - Umfassungszarge, Eckzarge: **Rohbauöffnung minus 100mm**  
-Blockzarge: **Rohbauöffnung minus 150mm**  
-Umfassungszarge, Eckzarge: **Rohbauöffnung minus 130mm**  
-Rohr-Rahmen-Elemente: **Rohbauöffnung minus 170mm**  
In FLUCHTWEGEN Türdrücker noch zusätzlich abziehen (ca. 80mm). Wenn Tür nur 90° öffnet, Türblattstärke abziehen.  
-Lage Kernbohrungen nach Angaben Planung Technikgewerke.  
-Weitere Angaben zur Betonqualität sh. Schalplanang


**BAUTEILE**

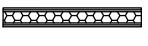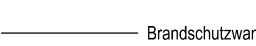 Stahlbeton Wand  
 Stahlbeton (Sichtbeton) Wand  
 WU-Beton  
 Leichtbauwand  
 Mauerwerk  
 Dämmung  
 Betonfertigteile  
 Brandschutzwand

**ANGABEN ZUM BRANDSCHUTZ**

fb Wand = feuerbeständige Wand  
fh Wand = feuerhemmende Wand  
hfh Wand = hochfeuerhemmende Wand  
hfh M Wand = hochfeuerhemmende Wand auch inter zus. mech. Beanspruchung

**ANGABEN ZU AUSSPARUNGEN**

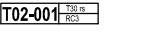 Deckendurchbruch  
 Deckenaussparung  
 Wandschürbruch  
 Wandschürbruch  
 Wandschürbruch

WW Wanddurchbruch  
DD Deckendurchbruch  
BA Fußbodenaussparung ab OK RFB  
BD Fußbodendurchbruch

**PLANVERWEISE**

 Türnummer (siehe Türliste)

**DETAIL-/PLANVERWEISE**

 Änderungswand  
 Hinweiswand

**ZEICHNERKLRUNG**

DK



Deckenkante

BK



Bodenkante

OK



Oberkante

UK



Unterkante

VK



Vorderkante

IK



Innerkante

AK



Außenkante



Rohbau-Kote Schnitt



Ausbau-Kote Schnitt

UKRD



Unterkante Rohdecke

AD



Abgehängte Decke

RD



Rohdecke

AH



Aufbauhöhe

DS



Dicht schließend

RS



Rauchdicht schließend

NAG



Notausgang

FW



Fluchtwegtür

BR



Brüstung

BRH




Brüstungshöhe über FFB

WH



Wandhöhr über FFB

BE

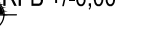


Bodenanklauf

DA



Dachanklauf

UZH

 


Unterzughöhe

UZ




Unterzug über FFB

ST

 


Sturz über FFB

BSP

 


Bodensprung

DSP

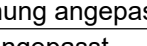

Deckensprung

S

 

Sanitär

RA



Rauchabzugsanlage

NÖ




Nachströmöffnung

LÜ




Lüftungsflügel

NA

 

Not Dachanklauf

SA

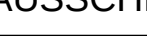

Speler am Dachatlaka



FFB +0,00



RFB +0,00



Ausbau-Kote OKFFB



Ausbau-Kote OKRFB


|       |          |                                                   |            |
|-------|----------|---------------------------------------------------|------------|
| 11    |          |                                                   |            |
| 10    |          |                                                   |            |
| 09    |          |                                                   |            |
| 08    |          |                                                   |            |
| 07    |          |                                                   |            |
| 06    |          |                                                   |            |
| 05    |          |                                                   |            |
| 04    |          |                                                   |            |
| 03    |          |                                                   |            |
| 02    | 11.05.26 | Planunterlage nach Beschichtungsplanung angepasst | VR         |
| 01    | 05.11.25 | Planunterlage nach Angabe Geologie angepasst      | VR         |
| 00    | 15.10.25 | Planunterlage erstellt                            | VR         |
| Index | Datum    | Änderung                                          | Bearbeiter |

|                |                    |
|----------------|--------------------|
| Zeichnungs-Nr. | ARC-DT-U1-100-5f02 |
| Gewerk         |                    |

|                   |                         |
|-------------------|-------------------------|
| Ausführungplanung | AUSSCHREIBUNGSUNTERLAGE |
|-------------------|-------------------------|



Deutsches  
Rotes  
Kreuz

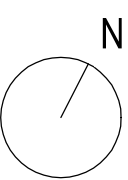

DRK-Kreisverband  
Aalen e.V.

|                                                          |                                                      |             |                                                      |               |                   |
|----------------------------------------------------------|------------------------------------------------------|-------------|------------------------------------------------------|---------------|-------------------|
| Objekt                                                   | DRK Kreisverband Aalen e.V.                          | Objekt      | Neubau Integrierte Regionalleitstelle Ostwürttemberg | Planungsstufe | Ausführungplanung |
| Objekt                                                   | Neubau Integrierte Regionalleitstelle Ostwürttemberg | Projekthöhe | +440,35m ü NN =+/-0,00                               | Maßstab       | 1:5               |
| Planbezeichnung                                          | Bodendetail                                          | Plangröße   | DIN A1                                               |               |                   |
| -1.1 Bodenplatte, im Gefälle, flügelgeglättet, ungedämmt |                                                      |             |                                                      |               |                   |

|                        |                                |            |            |               |    |
|------------------------|--------------------------------|------------|------------|---------------|----|
| Architekt*in           | H III S                        | Datum      | 11.05.2026 | Plan erstellt | VR |
| harder stumpff schramm | freie architekten BDA Part mbB | Plannummer |            |               |    |

|            |            |                 |
|------------|------------|-----------------|
| Fachplaner | Datum      | Plan bearbeitet |
|            | Plannummer |                 |

|            |            |                 |
|------------|------------|-----------------|
| Fachplaner | Datum      | Plan bearbeitet |
|            | Plannummer |                 |