

-1.4 Bodenplatte, flügelgeglättet, ungedämmt  
- Technik Flur, BMA

- 1

300 mm

1 mm

100 mm

0,4 mm

410 mm

300 mm
- Epoxidharzversiegelung, Rutschhemmklasse R 10

WU- Betonbodenplatte, Beton C 35/45 (Expositionsklasse XA2, n.A. Gründungsgutachten GEO Aalen), flügelgeglättet

Frischbetonverbundfolie

Sauberkeitsschicht, Beton C 35/45 (Expositionsklasse XA2, n.A. Gründungsgutachten GEO Aalen)


Trennlage (z.B. PE-Folie 0,4mm)

Kapillarbrechende Schicht/ Drainschicht (Körnung 0/45), darf im Bauzustand nicht befahren werden

Arbeitsebene, Schottertragschicht (Baustoffgemisch, Körnung 0/45)  
Erneuerung der oberen 100 mm (Aufgrund von Befahrung)

Erdreich

Verkehrslast  
max. 10 kNm²

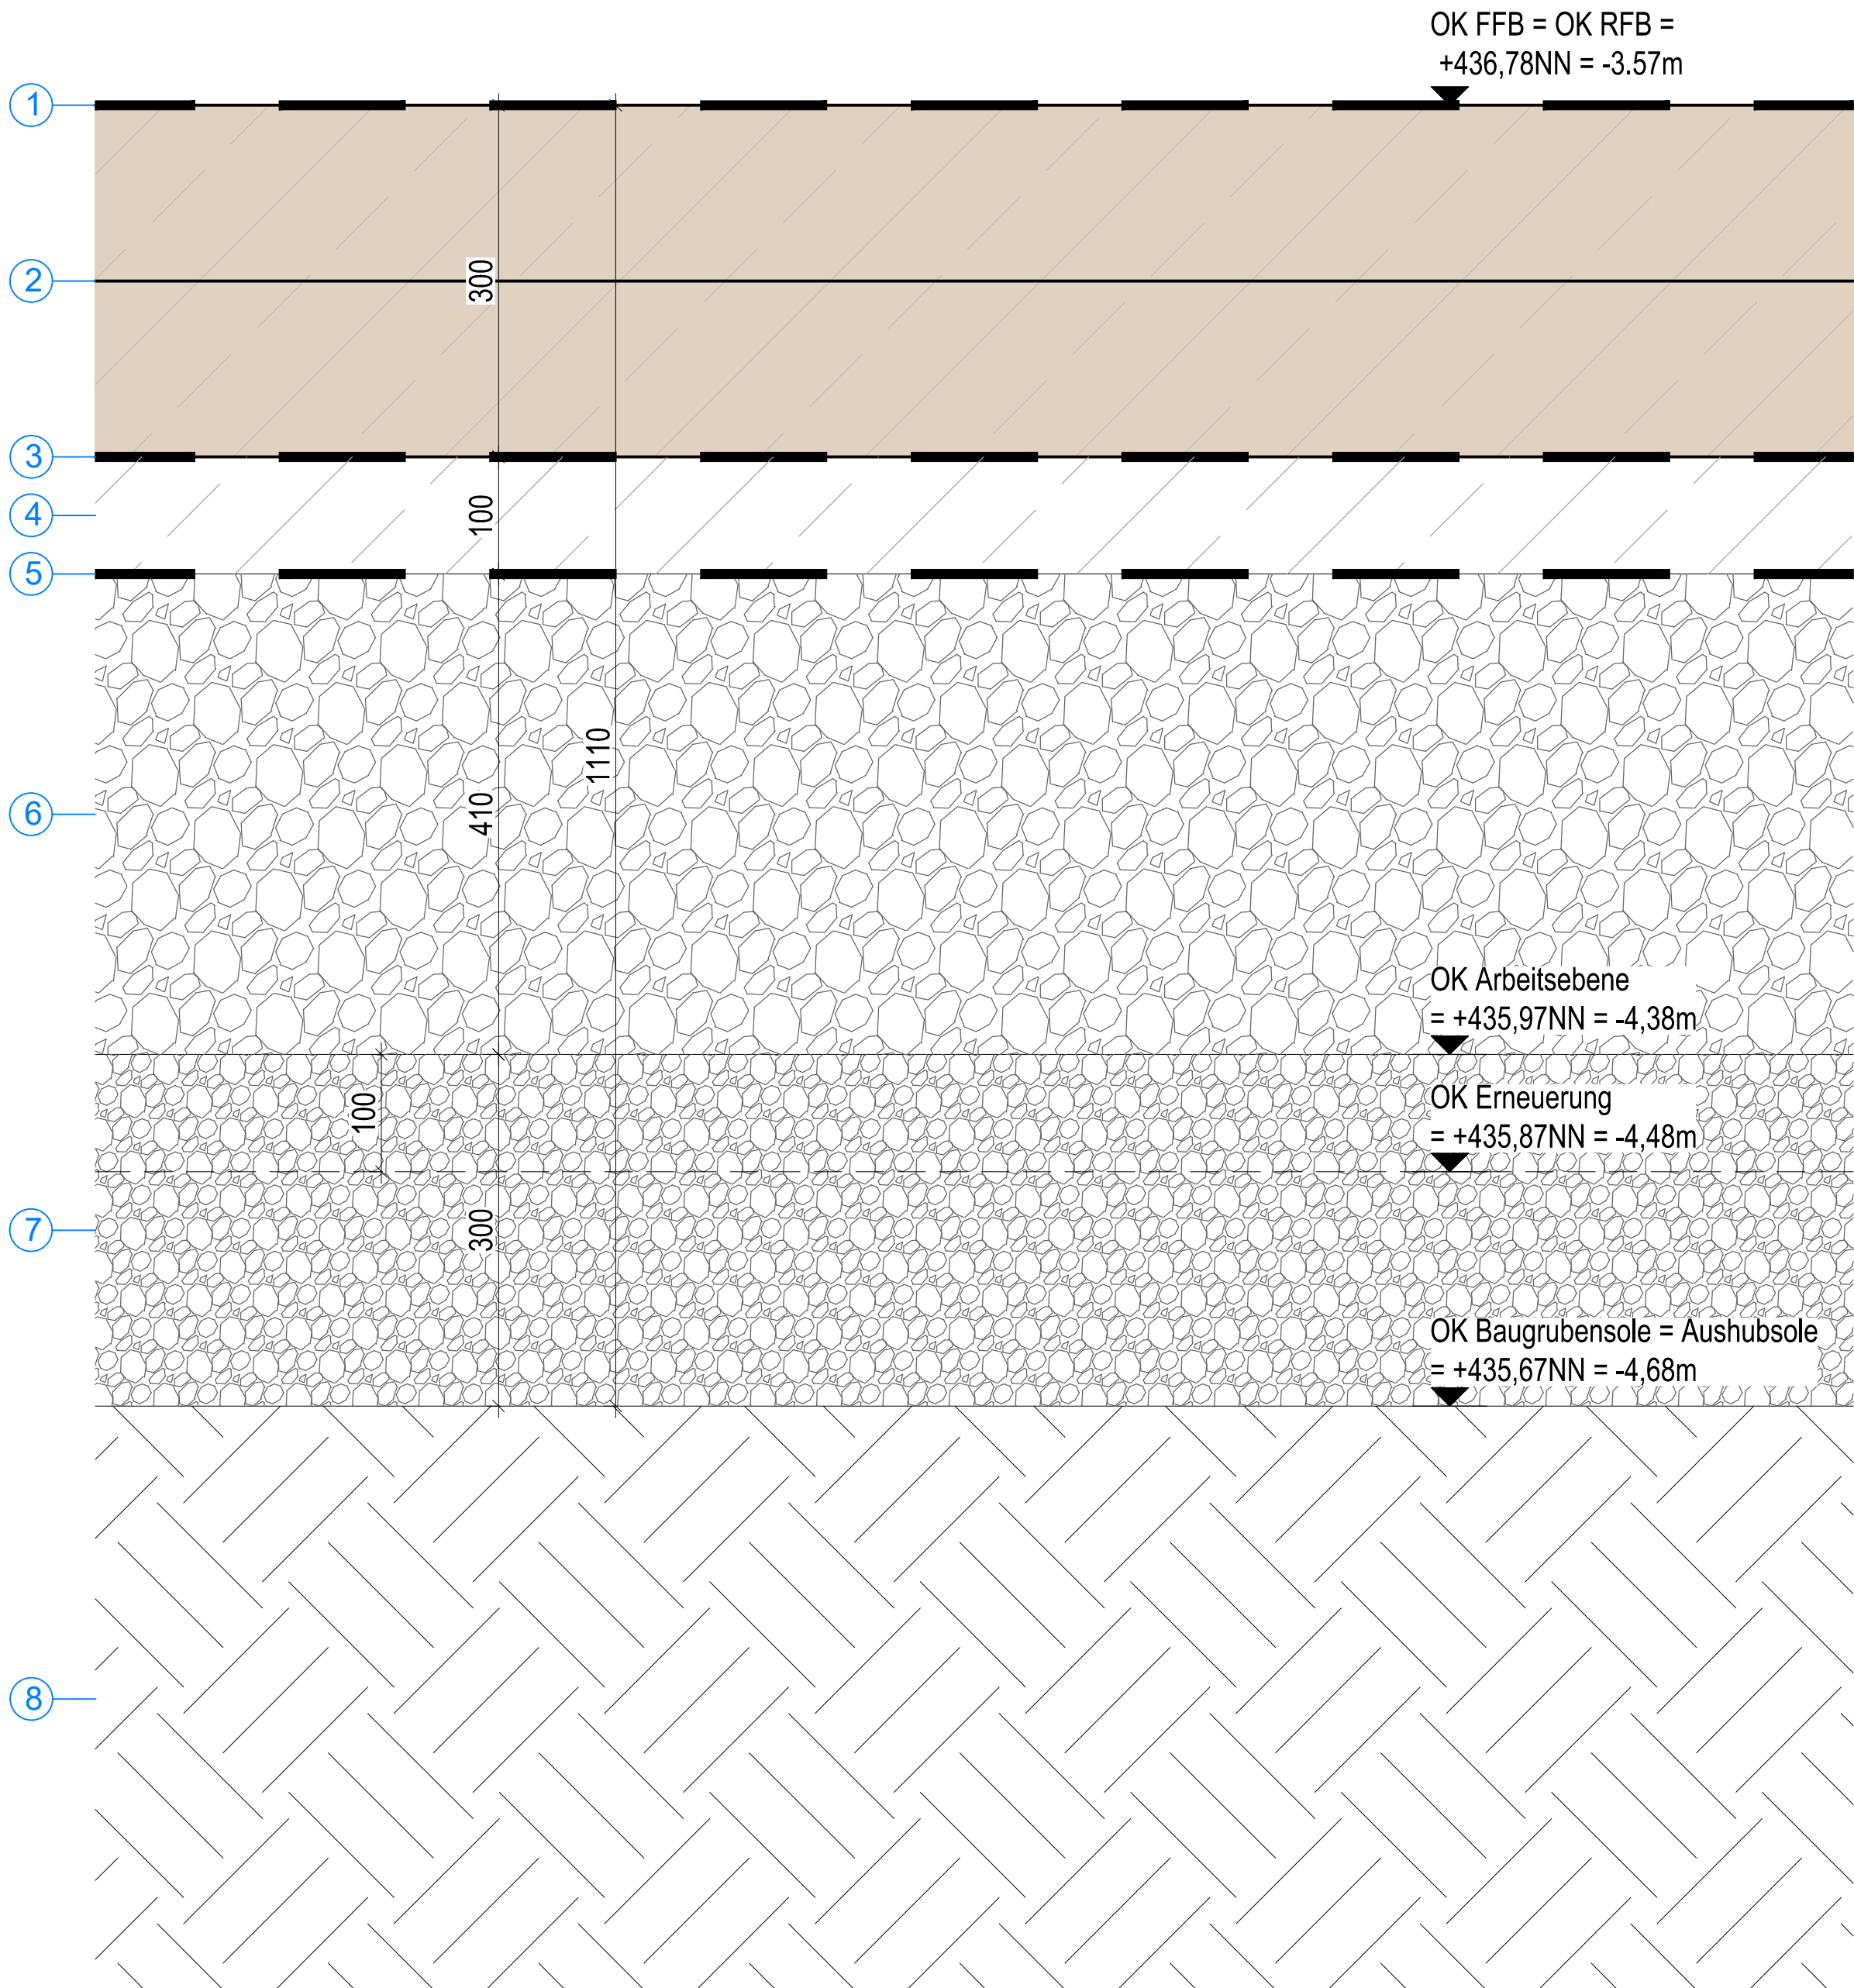

-Alle Maße sind verantwortlich am Bau zu prüfen.  
-Türhöhen, Wandhöhen, Brüstungshöhen etc.sind bezogen auf **OK FFB** (auf Seite der Maßangabe)  
-Schließen von Wanddurchbrüchen und Vormauerungen von Schächten erfolgt generell erst nach erfolgreicher Installation und nur auf Anweisung der (Fach-) Bauleitung.  
-Angaben zu Einbauelementen, Leerrohren, Rohrdurchführungen, Halbschienen etc. sind den Plänen der jeweiligen Fachplaner zu entnehmen.  
-Türbreiten: Maßangaben= lichte Rohbauöffnungen, **Türhöhen ab OK FFB**.  
-Sofern nicht anders vermerkt gilt als **lichte Türöffnungshöhe 2.05m**  
-Lichte Durchgangsbreite: - Umfassungszarge, Eckzarge: **Rohbauöffnung minus 100mm**  
-Blockzarge: **Rohbauöffnung minus 150mm**  
-Umfassungszarge, Eckzarge mit besonderer Anforderung z.B. **Rohbauöffnung minus 130mm**  
-Rohr-Rahmen-Elemente: **Rohbauöffnung minus 170mm**  
In FLUCHTWEGEN Türdrücker noch zusätzlich abziehen (ca. 80mm). Wenn Tür nur 90° öffnet, Türblattstärke abziehen.  
-Lage Kernbohrungen nach Angaben Planung Technikgewerke.  
-Weitere Angaben zur Betonqualität sh. Schalplanng

**BAUTEILE**

**ANGABEN ZUM BRANDSCHUTZ**

fb Wand = feuerbeständige Wand  
fh Wand = feuerhemmende Wand  
hfh Wand = hochfeuerhemmende Wand  
hfh M Wand = hochfeuerhemmende Wand auch inter zus. mech. Beanspruchung

**ANGABEN ZU AUSSPARUNGEN**

DD Deckendurchbruch  
DA Deckenausparung  
WD Wanddurchbruch  
WD Wanddurchbruch  
WS Wandschlitz

**PLANVERWEISE**

Türnummer (siehe Türeile)

**DETAIL-/PLANVERWEISE**

DT-XXX

**ZEICHNERERKLÄRUNG**

DK Deckenkante  
BK Bodenkante  
OK Oberkante  
UK Unterkante  
VK Vorderkante  
IK Innenkante  
AK Außenkante  
Rohbau-Kote Schnitt  
Ausbau-Kote Schnitt  
UKRD Unterkannte Rohdecke  
AD Abgehängte Decke  
RD Rohdecke  
AH Aufbauhöhe  
DS Dicht schließend  
RS Rauchdicht schließend  
NAG Notausgang  
FW Fluchwegtür  
BR Brüstung  
BRH Brüstungshöhe über FFB  
WH Wandhöhe über FFB  
BE Bodeneinlauf  
DA Dachanlauf  
UZH Unterzughöhe  
UZ Unterzug über FFB  
ST Sturz über FFB  
BSP Bodensprung  
DSP Deckensprung  
S Sanitär  
RA Rauchabzugsanlage  
NÖ Nachströmöffnung  
LÜ Lüftungsflügel  
NA Not Dachanlauf  
SA Spieler am Dachatlaka  
FFB +/-0,00 Ausbau-Kote OKFFB  
RFB +/-0,00 Ausbau-Kote OKRFB

|       |          |                                                  |            |
|-------|----------|--------------------------------------------------|------------|
| 11    |          |                                                  |            |
| 10    |          |                                                  |            |
| 09    |          |                                                  |            |
| 08    |          |                                                  |            |
| 07    |          |                                                  |            |
| 06    |          |                                                  |            |
| 05    |          |                                                  |            |
| 04    |          |                                                  |            |
| 03    |          |                                                  |            |
| 02    | 11.05.26 | Planunterlage nach Beschichtungsplaung angepasst | VR         |
| 01    | 05.11.25 | Planunterlage nach Angabe Geologie angepasst     | VR         |
| 00    | 15.10.25 | Planunterlage erstellt                           | VR         |
| Index | Datum    | Änderung                                         | Bearbeiter |

|                |                    |
|----------------|--------------------|
| Zeichnungs-Nr. | ARC-DT-U1-103-5f02 |
| Gewerk         |                    |

|                   |                         |
|-------------------|-------------------------|
| Ausführungplanung | AUSSCHREIBUNGSUNTERLAGE |
|-------------------|-------------------------|

DRK-Kreisverband  
Aalen e.V.

|                 |                                                             |                                                                                           |
|-----------------|-------------------------------------------------------------|-------------------------------------------------------------------------------------------|
| Objekt          | DRK Kreisverband<br>Aalen e.V.                              | Schützenweg 2/1<br>73430 Aalen                                                            |
| Objekt          | Neubau Integrierte Regionallcitstelle<br>Ostwürttemberg     | Planungsstufe<br><b>Ausführungplanung</b><br>Projekthöhe<br><b>+440,35m ü NN =+/-0,00</b> |
| Planbezeichnung | Bodendetail<br>-1.4 Bodenplatte, flügelgeglättet, ungedämmt | Maßstab<br><b>1:5</b><br>Plangröße<br><b>DIN A1</b>                                       |

|              |   |                            |                            |
|--------------|---|----------------------------|----------------------------|
| Architekt*in | Gorch-Fock-Straße 30<br>70619 Stuttgart<br>T 0711 22 00 748 0<br>F 0711 22 00 748 20<br>info@harderstumpfschramm.de<br>www.harderstumpfschramm.de | Datum<br><b>11.05.2026</b> | Plan erstellt<br><b>VR</b> |
|              |   | Plannummer                 |                            |

|            |            |                 |
|------------|------------|-----------------|
| Fachplaner | Datum      | Plan bearbeitet |
|            | Plannummer |                 |

|            |            |                 |
|------------|------------|-----------------|
| Fachplaner | Datum      | Plan bearbeitet |
|            | Plannummer |                 |