

-1.6 Bodenplatte, flügelgeglättet, ungedämmt
- HA-Räume, Trafo, Tech. PV

- 1

2

3

4

5

6

7

8
- Epoxidharzversiegelung, Rutschhemmklasse R 10

300 mm WU- Betonbodenplatte, flügelgeglättet, Beton C35/45 (Expositionsklasse XA2, n.A. Gründungsgutachten GEO Aalen)

1 mm Frischbetonverbundfolie

100 mm Sauberkeitsschicht, Beton C35/45 (Expositionsklasse XA2, n.A. Gründungsgutachten GEO Aalen)


0,4 mm Trennlage (z.B. PE-Folie 0,4mm)

410 mm Kapillarbrechende Schicht/ Drainschicht (z.B. Körnung 0/45), darf im Bauzustand nicht befahren werden

300 mm Arbeitsebene, Schottertragschicht (Baustoffgemisch, Körnung 0/45)
Erneuerung der oberen 100 mm (Aufgrund von Befahrung)

Erdreich

Verkehrslast
max. 10 kNm²

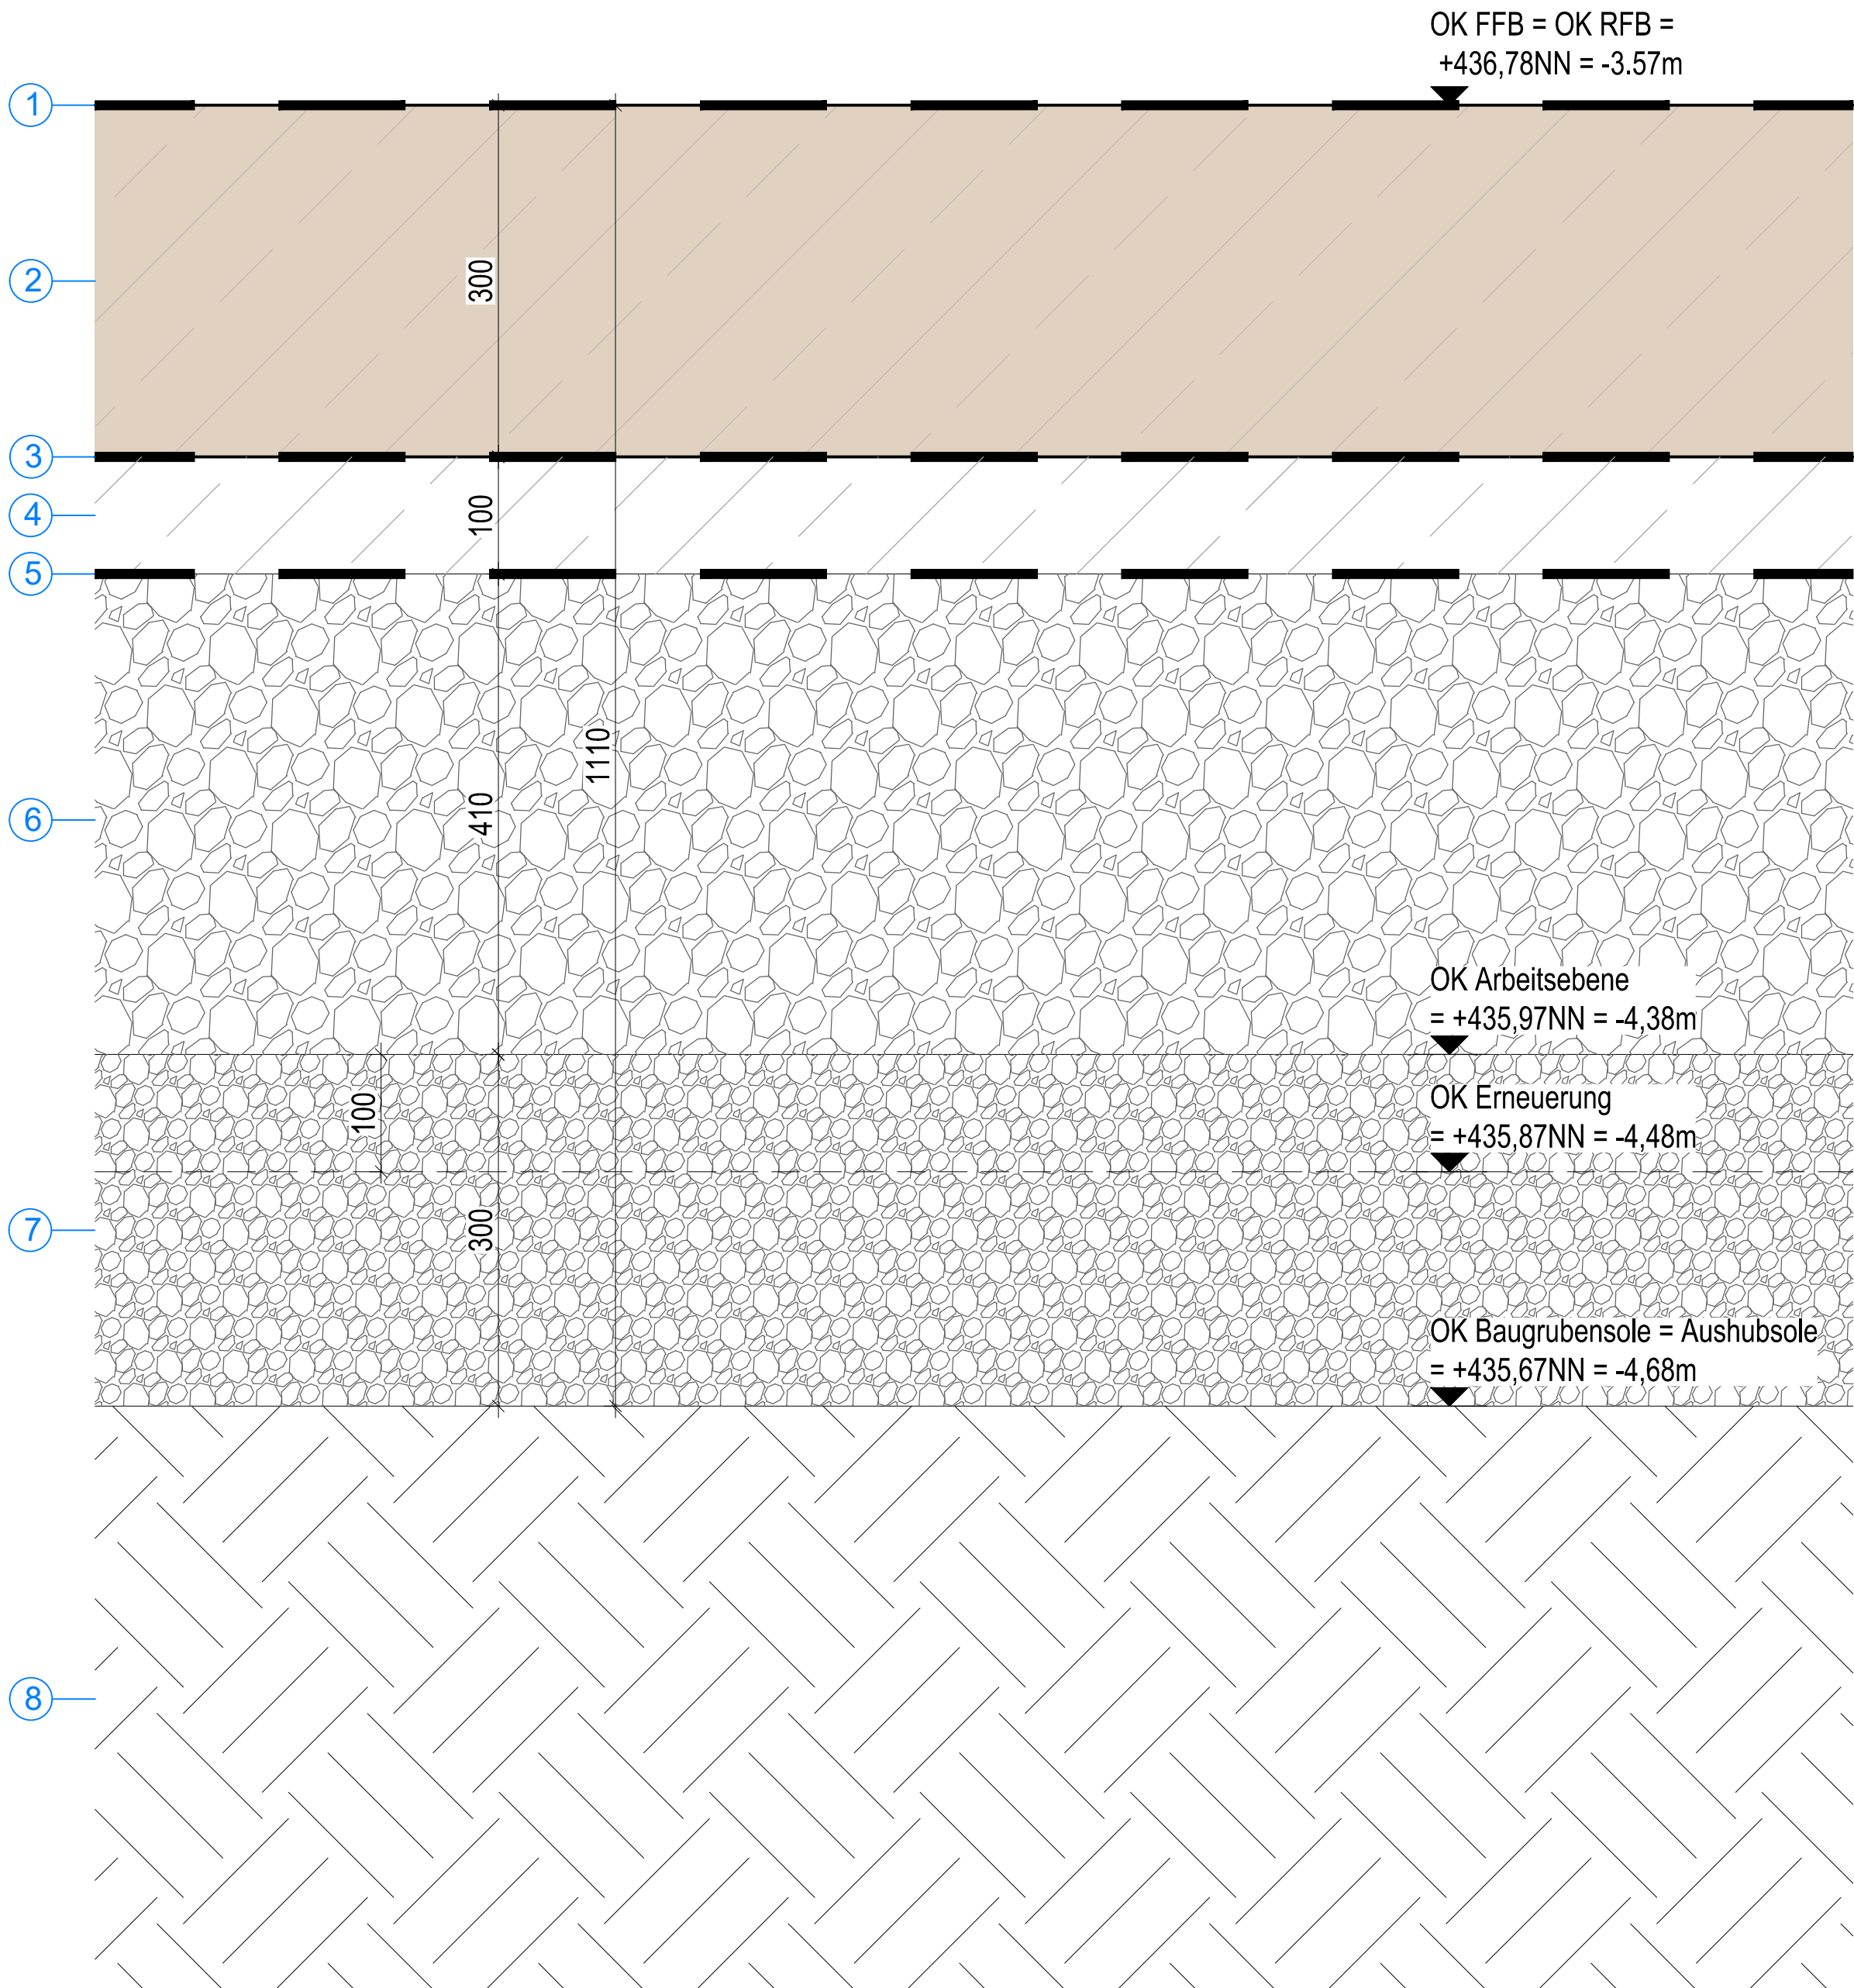

-Alle Maße sind verantwortlich am Bau zu prüfen.
-Türhöhen, Wandhöhen, Brüstungshöhen etc.sind bezogen auf **OK FFB** (auf Seite der Maßangabe)
-Schließen von Wanddurchbrüchen und Vormauerungen von Schächten erfolgt generell erst nach erfolgter Installation und nur auf Anweisung der (Fach-) Bauleitung.
-Angaben zu Einbauteilen, Leerrohren, Rohrdurchführungen, Halbschienen etc. sind den Plänen der jeweiligen Fachplaner zu entnehmen.
-Türbreiten: Maßangaben= lichte Rohbauöffnungen, **Türhöhen ab OK FFB**.
Sofern nicht anders vermerkt gilt als **lichte Türöffnungshöhe 2,05m**
Lichte Durchgangsbreite: - Umfassungszarge, Eckzarge: **Rohbauöffnung minus 100mm**
- Blockzarge: **Rohbauöffnung minus 150mm**
- Umfassungszarge, Eckzarge mit separaten Anbauelementen: **Rohbauöffnung minus 130mm**
- Rohr-Rahmen-Elemente: **Rohbauöffnung minus 170mm**
In FLUCHTWEGEN Türdrücker noch zusätzlich abziehen (ca. 80mm), Wenn Tür nur 90° öffnet, Türblattstärke abziehen.
-Lage Kernbohrungen nach Angaben Planung Technikkwerke.
-Weitere Angaben zur Betonqualität sh. Schalplanng

BAUTEILE

Stahlbeton Wand
Stahlbeton (Sichtbeton) Wand
WU-Beton
Leichtbauwand
Mauerwerk
Dämmung
Betonfertigteile
Brandschutzwand

ANGABEN ZUM BRANDSCHUTZ

fb

fb Wand = feuerbeständige Wand

fh

fh Wand = feuerhemmende Wand

hfh

hfh Wand = hochfeuerhemmende Wand

hfh M

hfh M Wand = hochfeuerhemmende Wand auch inter zus. mech. Beanspruchung

ANGABEN ZU AUSSPARUNGEN

DD Deckendurchbruch
DA Deckenausparung
WD Wanddurchbruch
WD Wanddurchbruch
WS Wandschlitz

WD Wanddurchbruch
WD Wanddurchbruch
WD Wanddurchbruch
WD Wanddurchbruch
WD Wanddurchbruch

PLANVERWEISE

Türnummer (siehe Türliste)

DT-XXX

DETAIL-/PLANVERWEISE

Änderungswolke
Hinweiswolke

FFB +/- 0,00
RFB +/- 0,00

ZEICHNERERKLÄRUNG

DK

Deckenkante

BK

Bodenkante

OK

Oberkante

UK

Unterkante

VK

Vorderkante

IK

Innenkante

AK

Außenkante
Rohbau-Kote Schnitt
Ausbau-Kote Schnitt

UKRD

UKRD

AD

AD

RD

RD

AH

AH

DS

DS

RS

RS

NAG

NAG

FW

FW

BR

BR

BRH

BRH

WH

WH

BE

BE

DA

DA

UZH

UZH

UZ

UZ

ST

ST

BSP

BSP

DSP

DSP

S

S

RA

RA

NÖ

NÖ

LÜ

LÜ

NA

NA

SA

SA

Unterkannte Rohdecke

Abgehängte Decke

Rohdecke

Aufbauhöhe

Dicht schließend

Rauchdicht schließend

Notausgang

Fluchtwegtür

Brüstung

Brüstungshöhe über FFB

Wandhöhe über FFB

Bodeneinlauf

Dachstuhl

Unterzughöhe

Unterzug über FFB

Sturz über FFB

Bodensprung

Deckensprung

Sanitär

Rauchabzugsanlage

Nachströmöffnung

Lüftungsfügel

Not Dacheneinlauf

Speier am Dachstuhl

11			
10			
09			
08			
07			
06			
05			
04			
03			
02	11.05.26	Planunterlage nach Beschichtungsplaung angepasst	VR
01	05.11.25	Planunterlage nach Angabe Geologie angepasst	VR
00	15.10.25	Planunterlage erstellt	VR
Index	Datum	Änderung	Bearbeiter

Zeichnungs-Nr.	ARC-DT-U1-105-5f02
Gewerk	

Ausführungplanung	AUSSCHREIBUNGSUNTERLAGE
-------------------	-------------------------

DRK-Kreisverband
Aalen e.V.

Objekt	DRK Kreisverband Aalen e.V.	Objekt	Planungsstufe Ausführungplanung
Objekt	Neubau Integrierte Regionallcitstelle Ostwürttemberg	Objekt	Projekthöhe +440,35m ü NN =+/-0,00
Planbezeichnung	Bodendetail	Planbezeichnung	Maßstab 1:5
-1.6 Bodenplatte, flügelgeglättet, ungedämmt		Planbezeichnung	Plangröße DIN A1

Architekt*in H III S harder stumpf schramm freie architekten BDA, Part mBB	Gorch-Fock-Straße 30 70619 Stuttgart T 0711 22 00 748 0 F 0711 22 00 748 20 info@harderstumpf-schramm.de www.harderstumpf-schramm.de	Datum 11.05.2026	Plan erstellt VR
		Plannummer	

Fachplaner	Datum	Plan bearbeitet
	Plannummer	

Fachplaner	Datum	Plan bearbeitet
	Plannummer	