

-1.10 TG-Rampe, ungedämmt

- 1

ca. 5 mm

Epoxidharz- Hybridspachtelmasse, Rutschhemmklasse R 10
- 2

40 - 439 mm

Vergussbeton im Gefälle, flügelgeglättet
- 3

300 mm

WU-Betonbodenplatte, Beton C 35/45 (Expositionsklasse XA2, n.A. Gründungsgutachten GEO Aalen)
- 4

1 mm

Frischbetonverbundfolie
- 5

50 mm

Sauberkeitsschicht n.A. Statik
- 6


200 mm

Kapillarbrechende Schicht/ Drainschicht (z.B. Körnung 2/45), darf im Bauzustand nicht befahren werden
- 7

200 mm

Arbeitsebene, Kombinierte Frostschutz- und Schottertragschicht (KFT, z.B. Körnung 0/45)
- 8

Erdreich

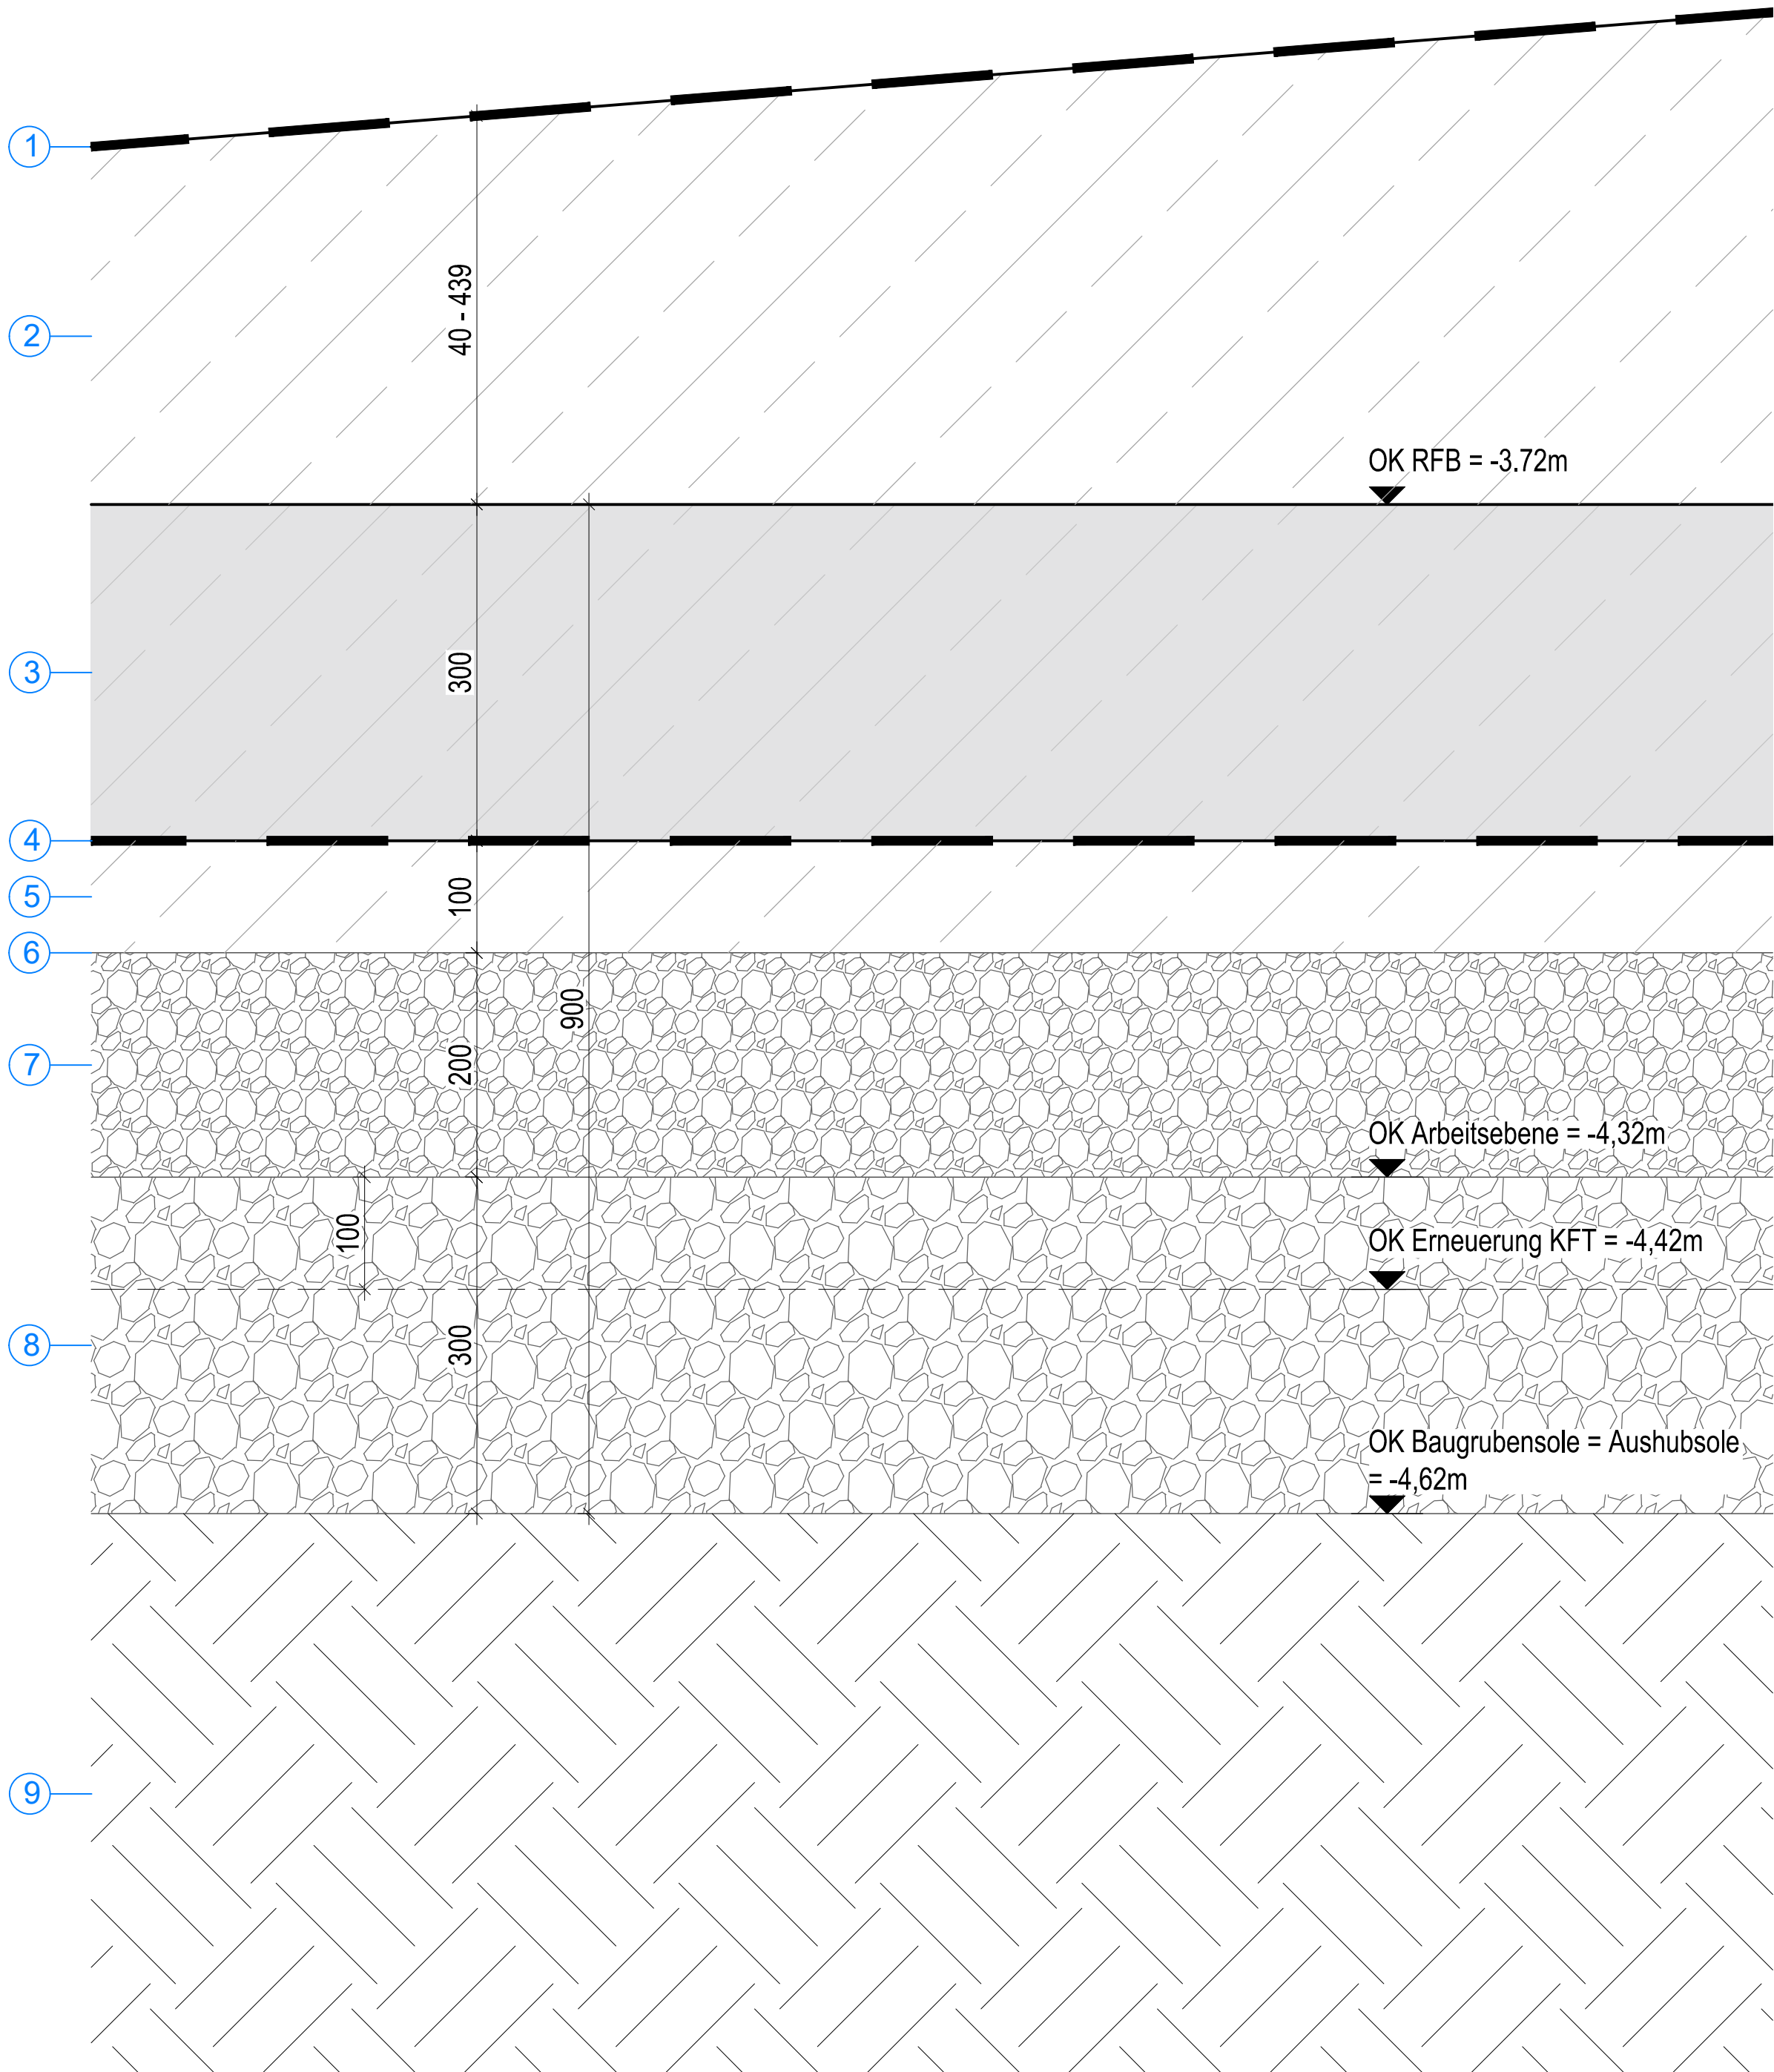

-Alle Maße sind verantwortlich am Bau zu prüfen.

-Türhöhen, Wandhöhen, Brüstungshöhen etc.sind bezogen auf **OK FFB** (auf Seite der Maßangabe)

-Schließen von Wanddurchbrüchen und Vormauerungen von Schächten erfolgt generell erst nach erfolgreicher Installation und nur auf Anweisung der (Fach-) Bauleitung.

-Angaben zu Einbaueilen, Leerrohren, Rohrdurchführungen, Halbschienen etc. sind den Plänen der jeweiligen Fahplaner zu entnehmen.

-Türbreiten: Maßangaben= lichte Rohbauöffnungen, **Türhöhen ab OKFFB**.

-Sofern nicht anders vermerkt gilt als **lichte Türöffnungshöhe 2.05m**

-Lichte Durchgangsbreite: - Umfassungszarge, Eckzarge: **Rohbauöffnung minus 100mm**

-Blockzarge: **Rohbauöffnung minus 150mm**

-Umfassungszarge, Eckzarge mit besonderer Anforderung z.B. **Rohbauöffnung minus 130mm**

-Rohr-Rahmen-Elemente: **Rohbauöffnung minus 170mm**

In FLUCHTWEGEN Türdrücker noch zusätzlich abziehen (ca. 80mm). Wenn Tür nur 90° öffnet, Türblattstärke abziehen.

-Lage Kernbohrungen nach Angaben Planung Technikgewerke.

-Weitere Angaben zur Betonqualität sh. Schalplanung

BAUTEILE

Stahlbeton Wand

Stahlbeton (Sichtbeton) Wand

WU-Beton

Leichtbauwand

Mauerwerk

Dämmung

Betonfertigteil

Brandschutzwand

ANGABEN ZUM BRANDSCHUTZ

fb Wand = feuerbeständige Wand

fh Wand = feuerhemmende Wand

hfh Wand = hochfeuerhemmende Wand

hfh M Wand = hochfeuerhemmende Wand auch inter zus. mech. Beanspruchung

ANGABEN ZU AUSSPARUNGEN

WD Deckendurchbruch

DA Deckenaussparung

WD Wanddurchbruch

DA Wandbottenaussparung ab OK RFB

WD Wanddurchbruch

DA Wandbottenaussparung ab OK RFB

WD Wanddurchbruch

DA Wandbottenaussparung ab OK RFB

PLANVERWEISE

Türnummer (siehe Türliste)

Türnummer (siehe Türliste)

DETAIL-/PLANVERWEISE

Änderungswolke

Hinweiswolke

Änderungswolke

Hinweiswolke

ZEICHNERERKLÄRUNG

DK

 Deckenkante

BK

 Bodenkante

OK

 Oberkante

UK

 Unterkante

VK

 Vorderkante

IK

 Innenkante

AK

 Außenkante Rohbau-Kote Schnitt Ausbau-Kote Schnitt

UKRD

 Unterkante Rohdecke

AD

 Abgehängte Decke

RD

 Rohdecke

AH

 Aufbauhöhe

DS

 Dicht schließend

RS

 Rauchdicht schließend

NAG

 Notausgang

FW

 Fluchtwegtür

BR

 Brüstung

BRH

 Brüstungshöhe über FFB

WH

 Wandhöhe über FFB

BE

 Bodeneinlauf

DA

 Dachstuhl

UZH

 Unterzughöhe

UZ

 Unterzug über FFB

ST

 Sturz über FFB

BSP

 Bodensprung

DSP

 Deckensprung

S

 Sanitär

RA

 Rauchabzugsanlage

NÖ

 Nachströmöffnung

LÜ

 Lüftungslüftung

NA

 Not Dachstuhl

SA

 Spieler am Dachstuhl FFB +/-0,00 Ausbau-Kote OKFFB RFB +/-0,00 Ausbau-Kote OKRFB

11			
10			
09			
08			
07			
06			
05			
04			
03			
02			
01	11.05.26	Planunterlage nach Beschichtungsplanung angepasst	VR
00	20.02.26	Planunterlage erstellt	VR
Index	Datum	Änderung	Bearbeiter

Zeichnungs-Nr. **ARC-DT-XX-109-5f00**

Gewerk

Ausführungsplanung

AUSSCHREIBUNGSUNTERLAGE

Deutsches Rotes Kreuz

DRK-Kreisverband Aalen e.V.

Objekt

DRK Kreisverband Aalen e.V.

Objekt

Neubau Integrierte Regionalliegestelle Ostwürttemberg

Planbezeichnung

Bodendetail

-1.10 TG-Rampe, ungedämmt

Schützenweg 2/1
73430 Aalen

Planungsstufe

Ausführungsplanung

Projekthöhe

+440,35m ü NN = +/-0,00

Maßstab

1:5

Plangröße

DIN A1

Architekt*in

H III S

harder stumpf schramm
freie architekten BDA, Part mBB

Gorch-Fock-Straße 30
70619 Stuttgart
T 0711 22 00 748 0
F 0711 22 00 748 20
info@harderstumpfschramm.de
www.harderstumpfschramm.de

Datum

11.05.2026

Plan erstellt

VR

Plannummer

Fachplaner

Datum

Plan bearbeitet

Plannummer

Fachplaner

Datum

Plan bearbeitet

Plannummer