


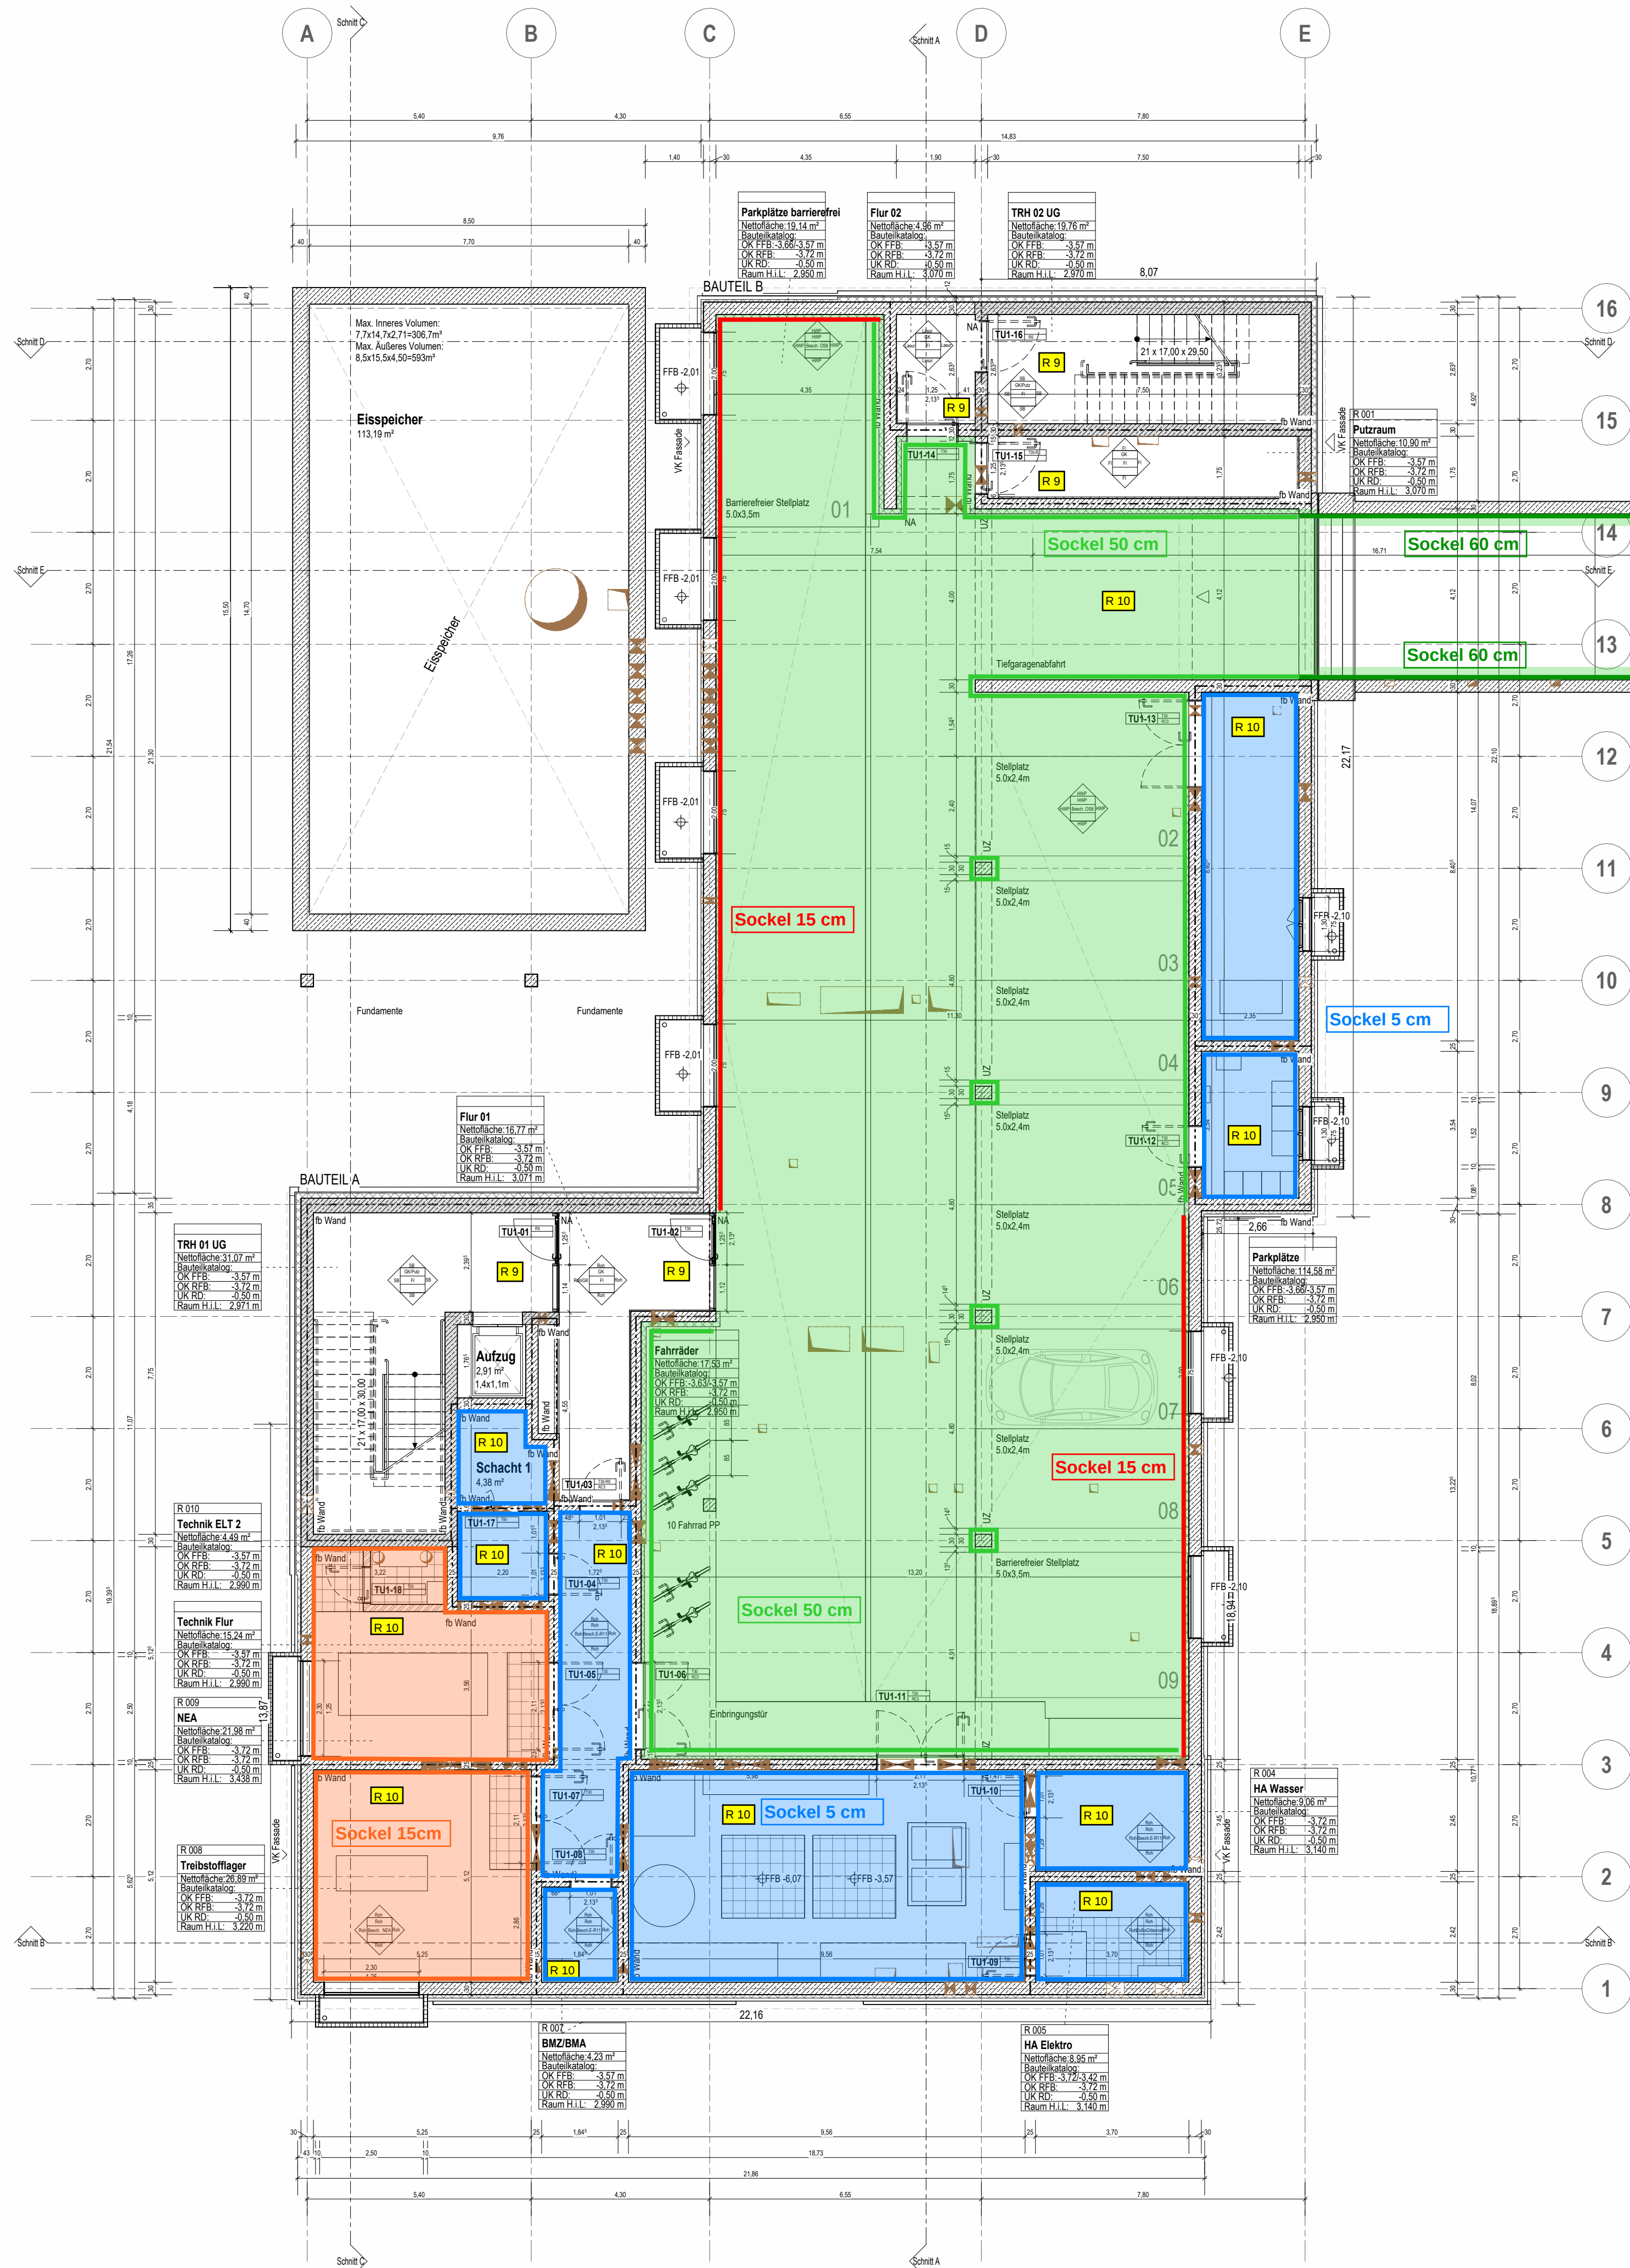

Nutzlasten:

- Flur, Tiefgarage, Putzraum, Technikräume Flächenlast 10kN/m³
- Flur, Technikräume Flächenlast 3,5kN/m³

LEGENDE BESCHICHTUNGSARBEITEN

BESCHICHTUNGS TYPEN : siehe Bodenaufbauten Details mit Angabe zu Rutschhemmklasse (R) R-10

- Beschichtung Typ 01
Epoxidharz-Hybridspachtelmasse
- Beschichtung Typ 02
Epoxidharzimpregnierung
- Beschichtung Typ 03
nach Vorgabe Wasserhaushaltsgesetz (WHG)
- Staubbindender Anstrich

- SOCKELHÖHEN:**
- Sockel Innenwände und Stützen 50cm nach Vorgabe
 - Sockel Außenwände 15 cm nach Vorgabe
 - Sockel umlaufend 15cm nach Vorgabe WHG
 - Sockel umlaufend 5 cm ohne Hohlkante
 - Sockel Rampenwände 60cm nach Vorgabe

- Alle Maße sind verantwortlich am Bau zu prüfen.
- Türhöhen, Wandhöhen, Brüstungshöhen etc.sind bezogen auf OK FFB (auf Seite der Maßangabe)
- Schließen von Wändurchbrüchen und Vormauerungen von Schächten erfolgt generell erst nach erfolgreicher Installation und nur auf Anweisung der (Fach-) Bauleitung.
- Angaben zu Einbauteilen, Leerrohren, Rohrdurchführungen, Halbschienen etc. sind den Plänen der jeweiligen Fachplaner zu entnehmen.
- Türbreiten: Maßangaben= lichte RohbauöffnungenTürhöhen ab OKFFB
Sofern nicht anders vermerkt gilt als lichte Türöffnungshöhe 2.05m
Lichte Durchgangsbreite: - Umfassungszarge, Eckzarge: Rohbauöffnung minus 100mm
- Blockzarge: Rohbauöffnung minus 150mm
- Umfassungszarge, Eckzarge mit besonderen Anforderungen (z.B. E-Öffner, Brandschutz...): Rohbauöffnung minus 130mm
- Rohr-Rahmen-Elemente: Rohbauöffnung minus 170mm
In FLUCHTWEGEN Türdrücker noch zusätzlich abziehen (ca. 80mm). Wenn Tür nur 90° öffnet, Türblattstärke abziehen.
- Lage Kernbohrungen nach Angaben Planung Technikgewerke.
- Weitere Angaben zur Betonqualität sh. Schalplanung

BAUTEILE

- Stahlbeton Wand
- Stahlbeton (Sichtbeton) Wand
- Leichtbauwand
- Mauerwerk
- Dämmung
- Betonfertigteil

ANGABEN ZUM BRANDSCHUTZ

- Brandschutzwand
- fb Wand = feuerbeständige Wand
- fh Wand = feuerhemmende Wand
- hf Wand = hochfeuerhemmende Wand
- hfh M Wand = hochfeuerhemmende Wand auch inter zus. mech. Beanspruchung

ANGABEN ZU AUSSPARUNGEN

- Deckendurchbruch
- Deckenaussparung
- Wanddurchbruch
- Wanddurchbruch
- Wandschütz
- Fußbodenaussparung ab OK RFB
- Fußbodendurchbruch
- Wändurchbruch
- Deckendurchbruch

PLANVERWEISE

Türnummer (siehe Türliste)

Raumstempel

DETAIL-/PLANVERWEISE

DT-XXX

ANGABEN ZU OBERFLÄCHEN

- Fliesen
- Akk
- Gipskarton
- Alu
- SB
- HWP
- Roh + Akk S

ANGABEN ZU FLÄCHEN

- Bohrverbotszone (Bodenseitig)
- Bohrerasterzone (Deckenseitig, Bewehrung auf 30cm verdichtet)
- Bohrerasterzone (Deckenseitig, Bewehrung auf 15cm verdichtet)

ZEICHNERKLEINERKÄRUNG

- DK
- BK
- OK
- UK
- VK
- IK
- AK
- UKRD
- AD
- RD
- AH
- DS
- RS
- NAG
- FW
- BR
- BRH
- WH
- BE
- DA
- UZH
- UZ
- ST
- BSP
- DSP
- S
- RA
- NO
- LÜ
- NA
- SA

Änderungswolke

Hinweiswolke

00	15.05.2026	Planerstellung	JC
Nr.	Datum	Änderung	Bearbeiter

Ausführungsplanung

AUSSCHREIBUNGSUNTERLAGE

Deutsches Rotes Kreuz

DRK-Kreisverband Aalen e.V.

Grundriss UG Übersicht Beschichtung

Architektin H III S

DRK Kreisverband Aalen e.V.

Neubau Integrierte Regionalleitstelle Ostwürttemberg

Planungsstufe: Ausführungsplanung

Projektgröße: +440,35m ü NN = +/-0,00

Wie angezeigt

Planungsgröße: A1

Planungsdatum: 15.05.2026

Plan erstellt: JC

Plan bearbeitet