


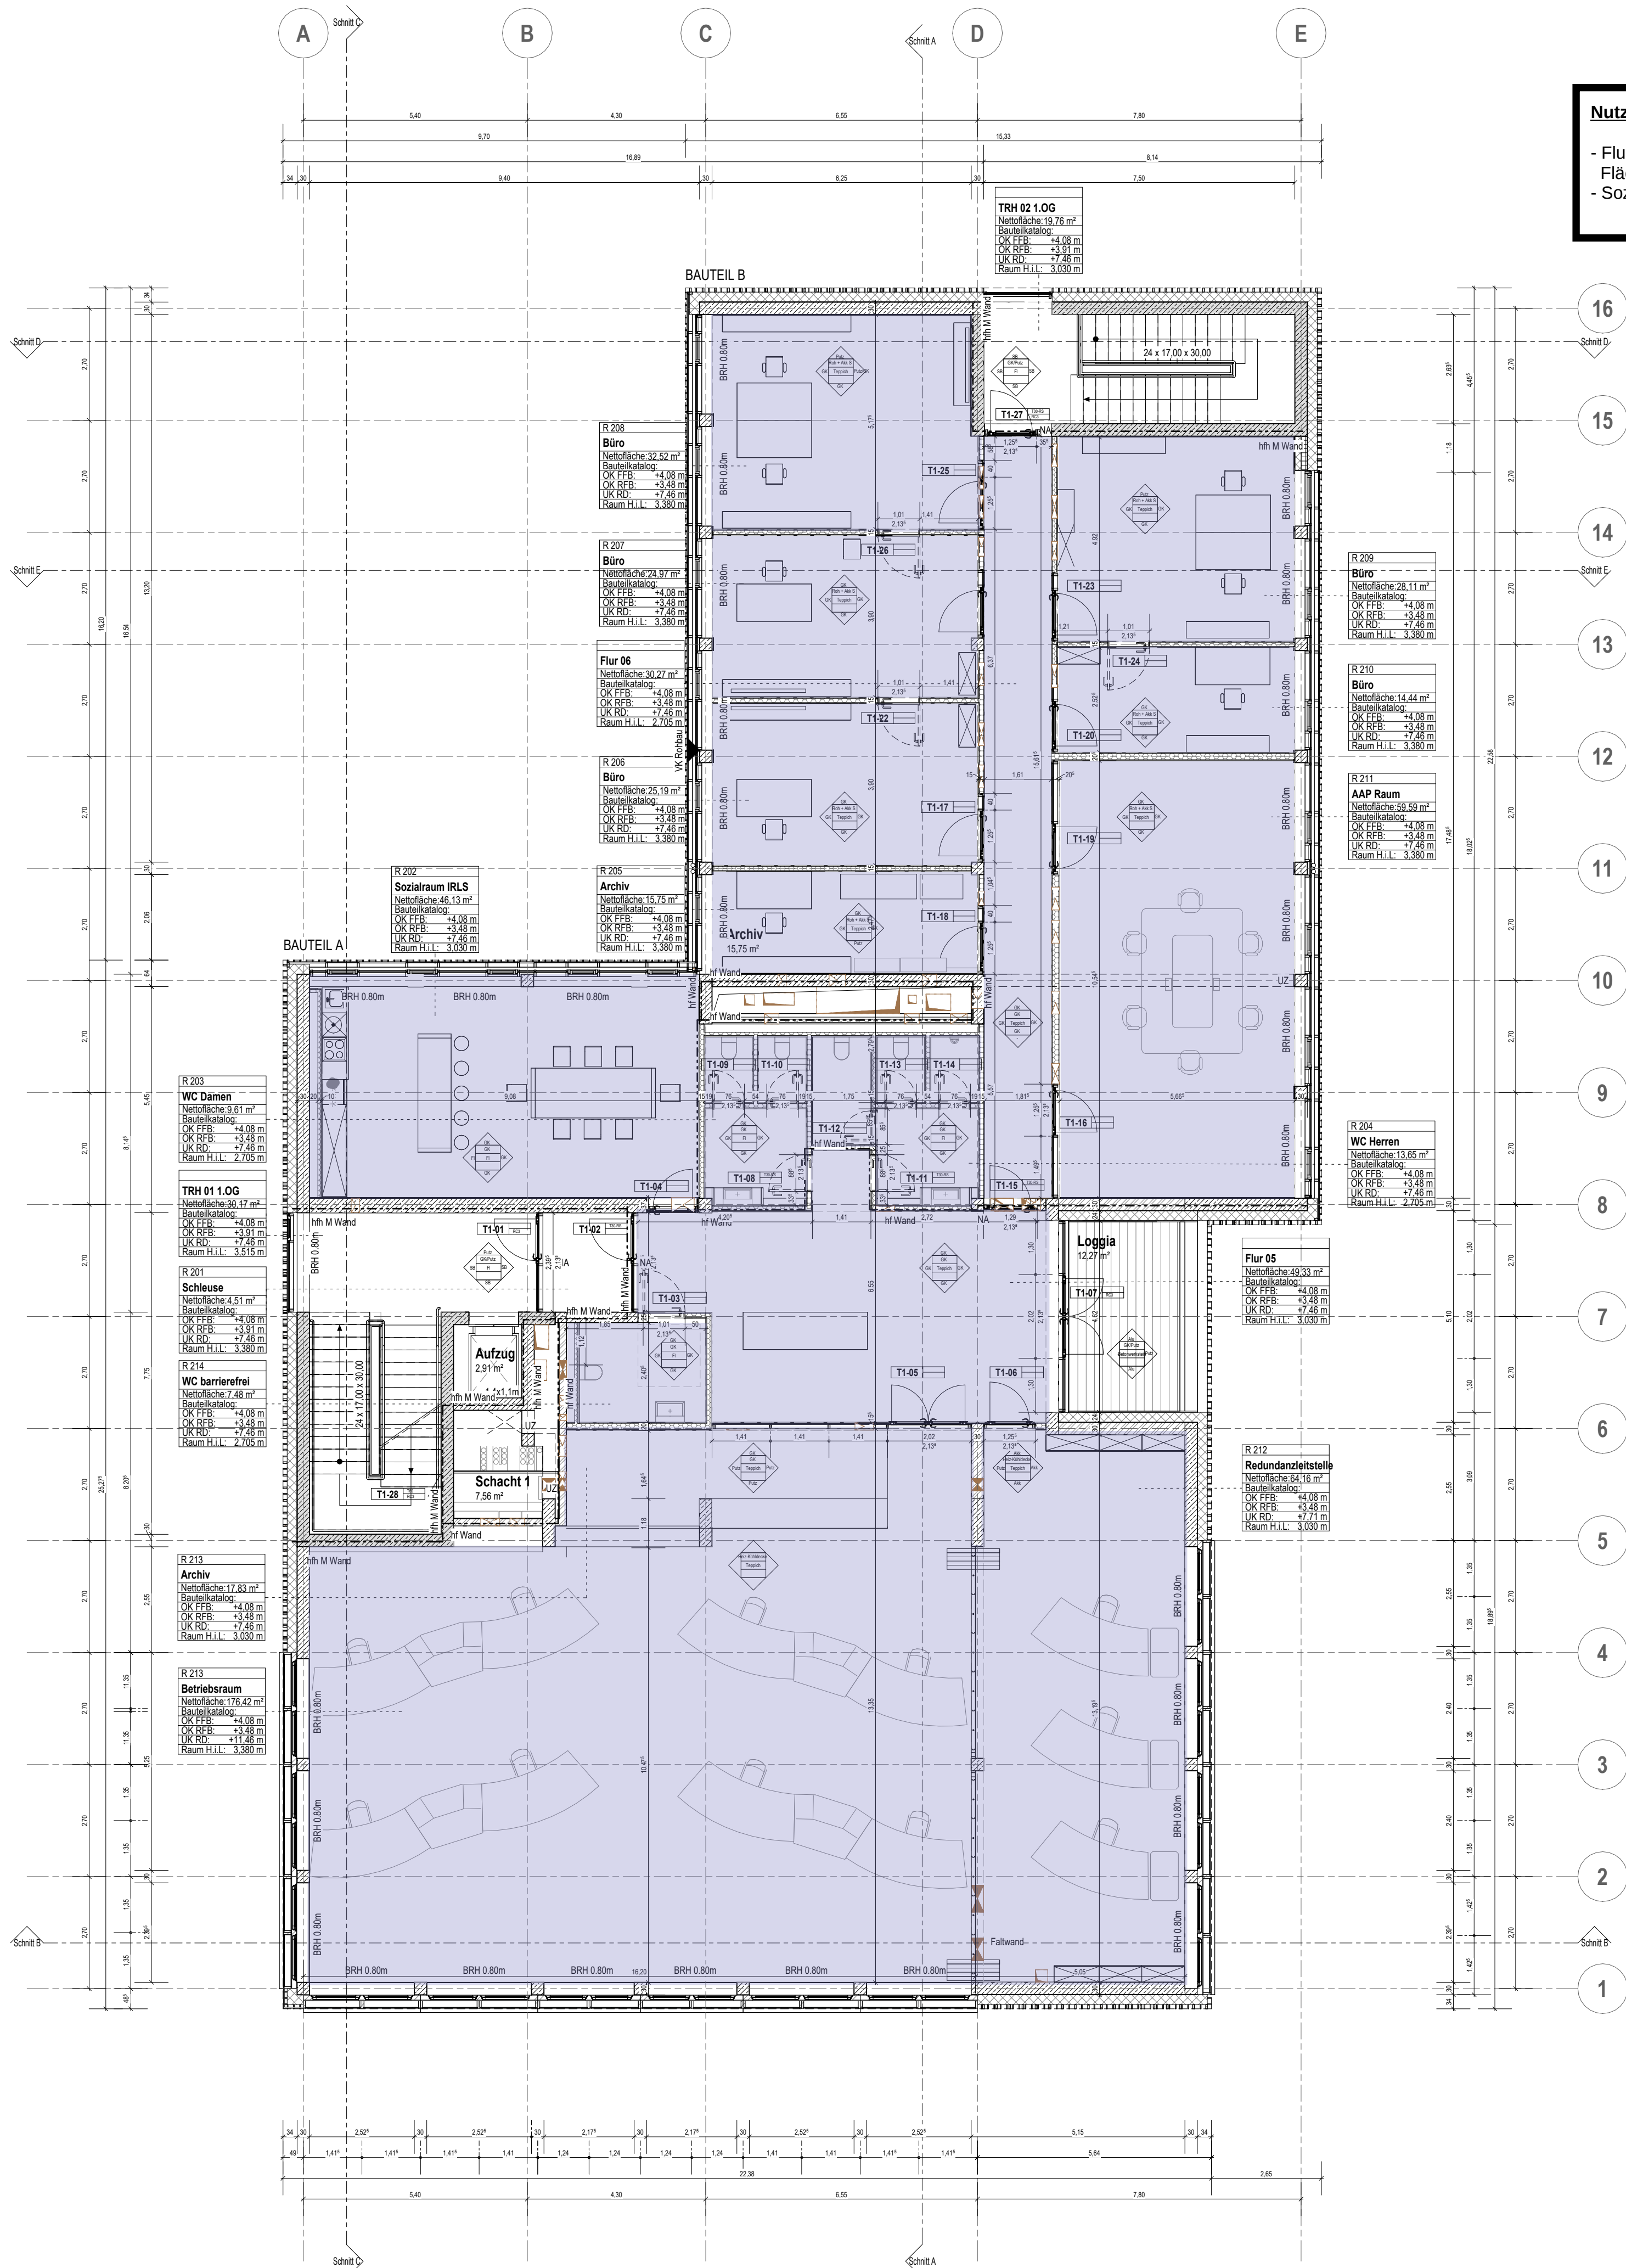

Nutzlasten:	
- Flur, Leitstellenbetriebsraum, Partnerleitstelle,	Flächenlast 5kN/m³
Flächenlast, AAP Raum	
- Sozialraum, WCs, Büroräume	Flächenlast 2kN/m³

- Alle Maße sind verantwortlich am Bau zu prüfen.
- Türhöhen, Wandhöhen, Brüstungshöhen etc. sind bezogen auf **aUK FFB** (auf Seite der Maßangabe)
- Schließen von Wanddurchbrüchen und Vormauerungen von Schächten erfolgt generell erst nach erfolgter Installation und nur auf Anweisung der (Fach-) Bauleitung.
- Angaben zu Einbauteilen, Leerrohren, Rohrdurchführungen, Halbschienen etc. sind den Plänen der jeweiligen Fachplaner zu entnehmen.
- Türbreiten: Maßangaben= lichte Rohbauföffnungen **Türhöhen ab OKFFB**
- Sofern nicht anders vermerkt gilt als lichte Türöffnungshöhe **2.05m**
Lichte Durchgangsbreite: - Umfassungszarge, Eckzarge: **Rohbauföffnung minus 100mm**
- Blockzarge: **Rohbauföffnung minus 150mm**
- Umfassungszarge, Eckzarge mit besonderen Anforderungen (z.B. E-Other, Brandschutz...): **Rohbauföffnung minus 130mm**
In **FLUCHTWEGEN** Türdrücker noch zusätzlich abziehen (ca. 80mm). Wenn Tür nur 90° öffnet, Türblattstärke abziehen.
- Lage Kernbohrungen nach Angaben Planung Technikgewerke.
- Weitere Angaben zur Betonqualität sh. Schalplanung

BAUTEILE

	Stahlbeton Wand
	Stahlbeton (Sichtbeton) Wand
	Leichtbauwand
	Mauerwerk
	Dämmung
	Betonfertigteil

ANGABEN ZUM BRANDSCHUTZ

	Brandschutzwand
fb Wand = feuerbeständige Wand	
fh Wand = feuerhemmende Wand	
hfh Wand = hochfeuerhemmende Wand	
hfh M Wand = hochfeuerhemmende Wand auch inter zus. mech. Beanspruchung	

ANGABEN ZU AUSSPARUNGEN

	Deckendurchbruch
	Deckenaussparung
	Wanddurchbruch
	Wandschitz
	Fußbodenaussparung ab OK FFB
	Fußbodendurchbruch
	WD Wanddurchbruch
	DD Deckendurchbruch

PLANVERWEISE

	Türnummer (siehe Türliste)
	Raumtemmel
	Wandtemmel
	Deckenplatte
	Bodenplatte
	Dachplatte
	Lochplatte

DETAIL-PLANVERWEISE

	DT-XXX
--	--------

ANGABEN ZU OBERFLÄCHEN

	Fliesen
	Akustik
	Gipskarton
	Aluminium Panel
	Schichtbeton
	Holzbohle mit Akustik Segel
	Roh + Akk S

ANGABEN ZU FLÄCHEN

	Bohrvertiefzone (Bodenseitig)
	Bohrmassezone (Deckenseitig, Bewehrung auf 30cm verdichtet)
	Bohrmassezone (Deckenseitig, Bewehrung auf 15cm verdichtet)

ZEICHNERKLÄRUNG

DK	Deckenkante
BK	Bodenkante
OK	Oberkante
UK	Unterkante
VK	Vorderkante
IK	Innenkante
AK	Außenkante
▼ +/-0,00	Rohbau-Kote Schnitt
▲ +/-0,00	Ausbau-Kote Schnitt
UKRD	Unterkannte Rohdecke
AD	Abgehängte Decke
RD	Rohdecke
AH	Aufbauhöhe
DS	Dicht schließend
RS	Rauchdicht schließend
NAG	Notausgang
FW	Fluchtwegtür
BR	Brüstung
BRH	Brüstungshöhe über FFB
WH	Wandhöhe über FFB
BE	Bodenentwurf
DA	Dachentwurf
UZH	Unterzughöhe
UZ	Unterzug über FFB
ST	Sturz über FFB
BSP	Bodensprung
DSP	Deckensprung
S	Sanitär
RA	Rauchabzugsanlage
NO	Nachschneidung
LÖ	Lösungsfähig
NA	Not Dachentwurf
SA	Spiegel am Dachstuhl

LEGENDE BESCHICHTUNGSARBEITEN

BESCHICHTUNGS TYPEN : siehe Bodenaufbauten Details mit Angabe zu Rutschhemmklasse (R) **R₁₀**

- Beschichtung Typ 01
Epoxidharz-Hybridspachtelmasse
- Beschichtung Typ 02
Epoxidharzimprägnierung
- Beschichtung Typ 03
nach Vorgabe Wasserhaushaltsgesetz (WHG)
- Staubbindender Anstrich

SOCKELHÖHEN:

- Sockel Innenwände und Stützen 50cm nach Vorgabe
- Sockel Außenwände 15 cm nach Vorgabe
- Sockel umlaufend 15cm nach Vorgabe WHG
- Sockel umlaufend 5 cm ohne Hohlkehle

00	15.05.2026	Planerstellung	JC
Nr.	Datum	Änderung	Bearbeiter

Ausführungsplanung AUSSCHREIBUNGSUNTERLAGE

Deutsches Rotes Kreuz

DRK-Kreisverband Aalen e.V.

N

Bauherr: DRK Kreisverband Aalen e.V.		Schützenweg 2/1 73430 Aalen	
Objekt: Neubau Integrierte Regionalleitstelle Ostwürttemberg		Planungsstufe: Ausführungsplanung	
Planbezeichnung: Grundriss 1.OG Übersicht Beschichtung		Projektgröße: +440,35m ü NN = +/-0,00	
Architekt/in: H III S harder stumpf schramm freie architekten BDA Part mbB		Wie angezeigt Plangröße: A1	
Plandatum: 15.05.2026		Plan erstellt: JC	
Fachplaner:		Plan bearbeitet:	
Plandatum:		Plan bearbeitet:	