siehe Plan SGR_L5_ARC_B202 Grundriss EG BT3-4

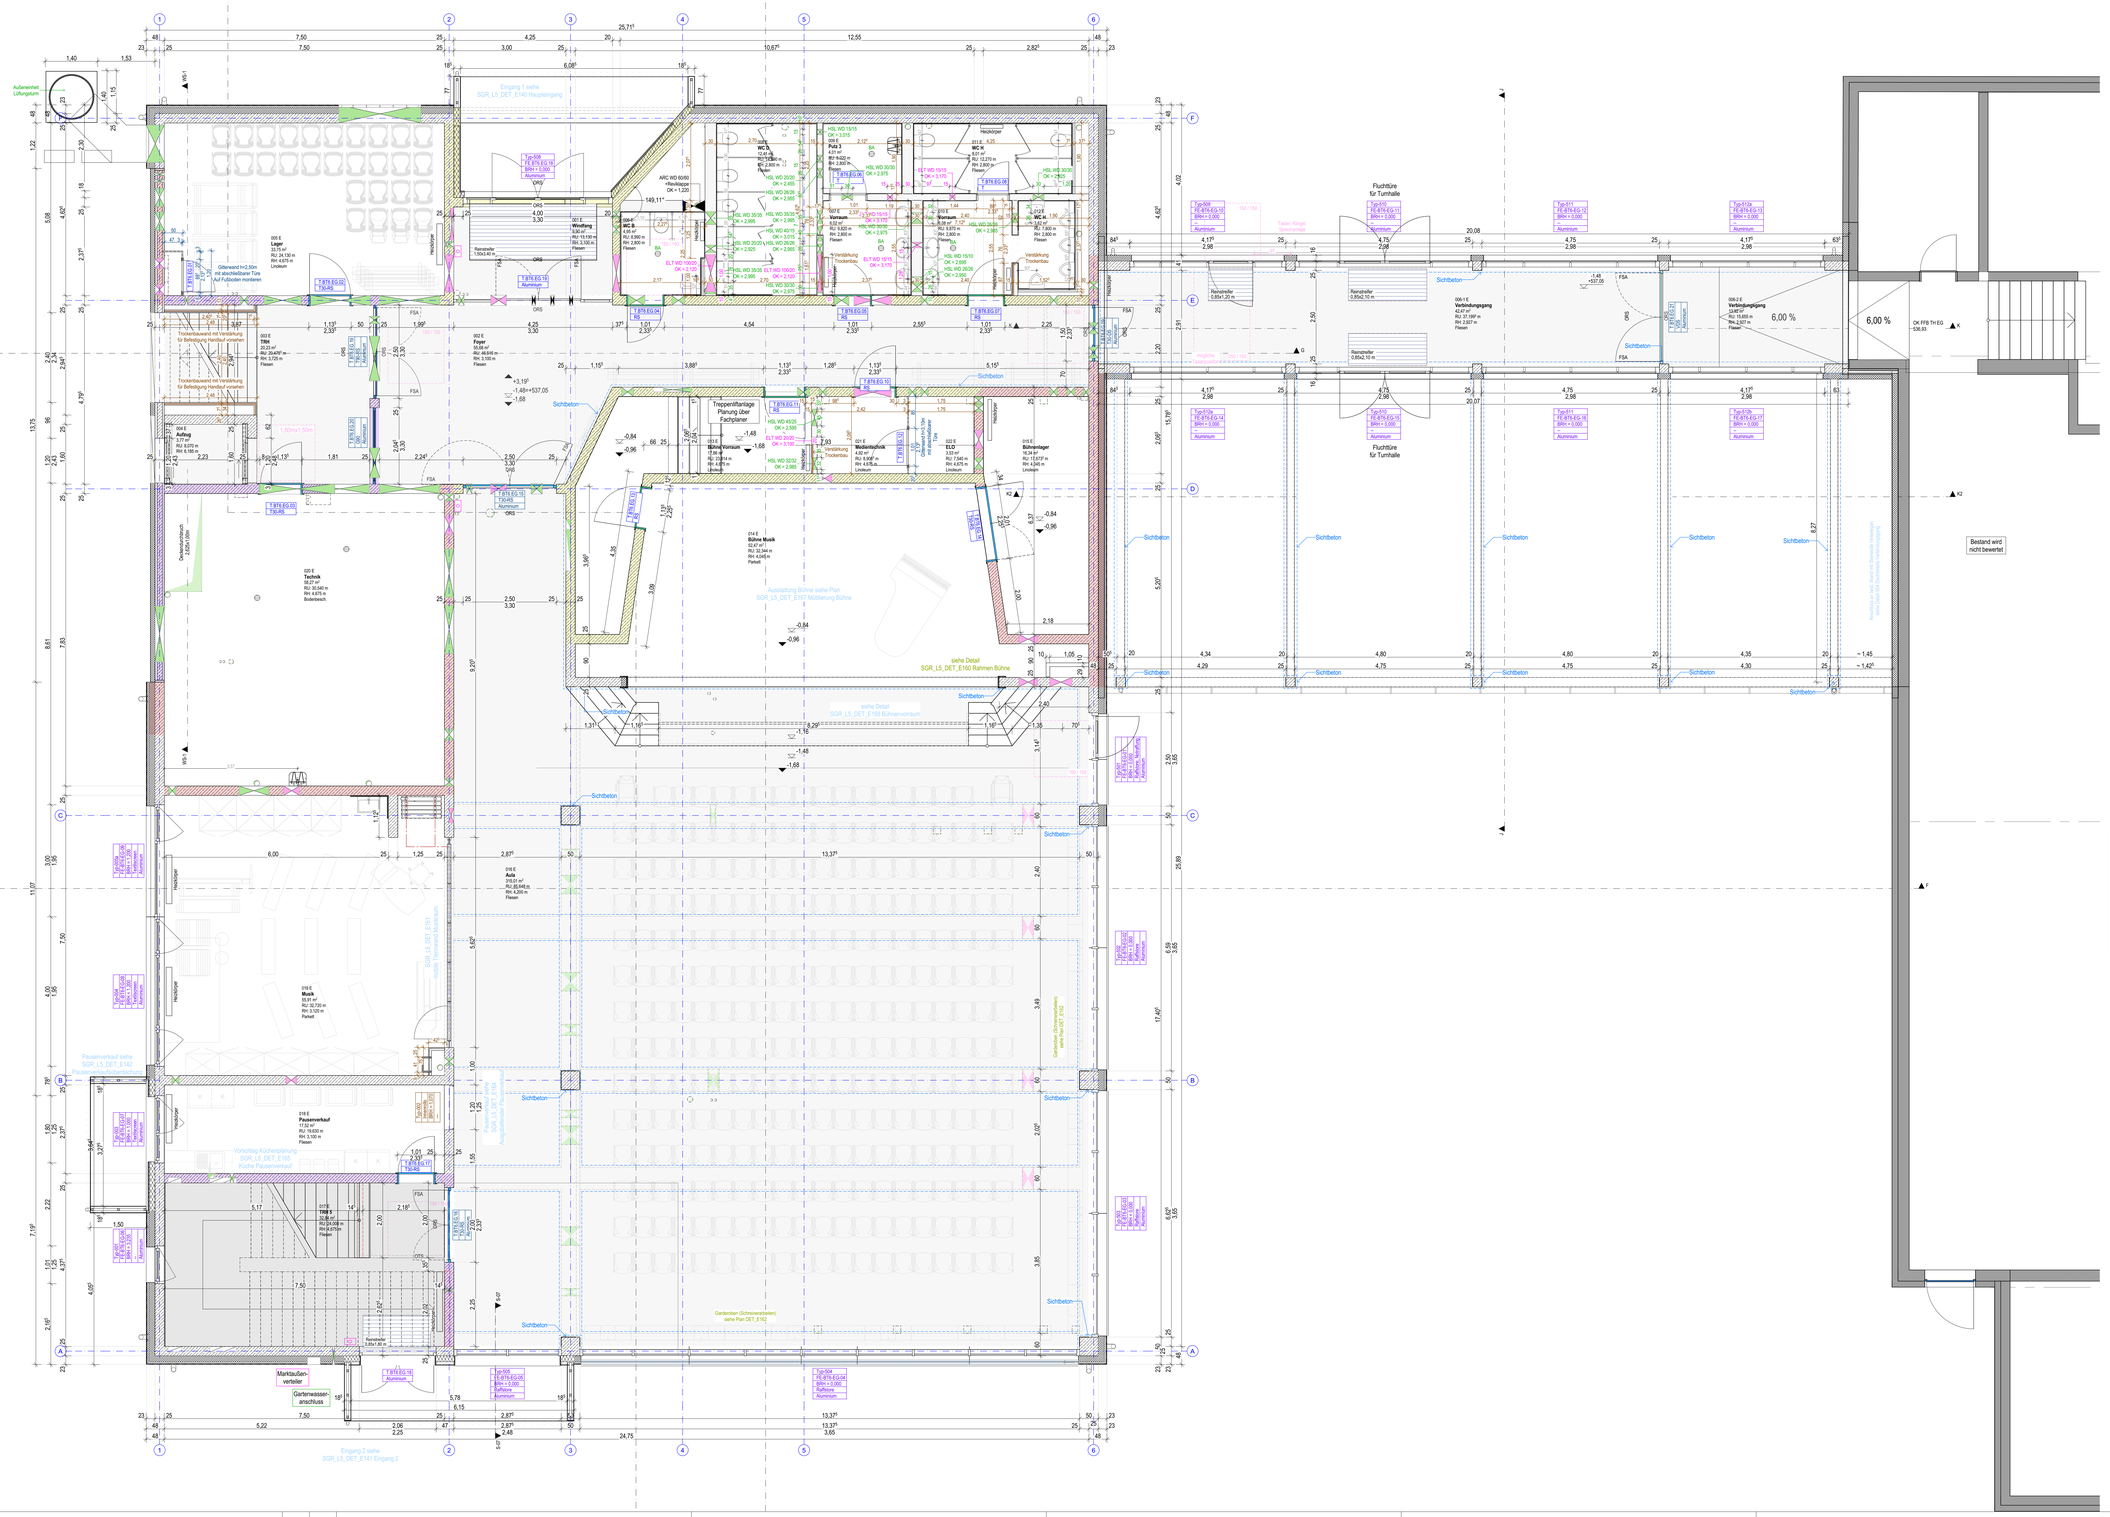
Außeneinheit Lüftungsturm
Eingang 1 siehe SGR_L5_DET_E140 Haupteingang
Lager 13,75 m² RU: 24,130 m RH: 4,875 m Linoleum
Gitterwand h=2,50m mit abschließbarer Tür / Auf Fußboden montieren
Trockenbauwand mit Verstärkung für Befestigung Handlauf vorsehen
Trockenbauwand mit Verstärkung für Befestigung Handlauf vorsehen
Aufzug 1,40 m² RU: 8,070 m RH: 6,165 m
Technik 58,27 m² RU: 30,540 m RH: 4,675 m Bodenbelag
Trennwand Vorraum
