


siehe Plan SGR_L5_ARC_B502 Grundriss OG3 BT3-4

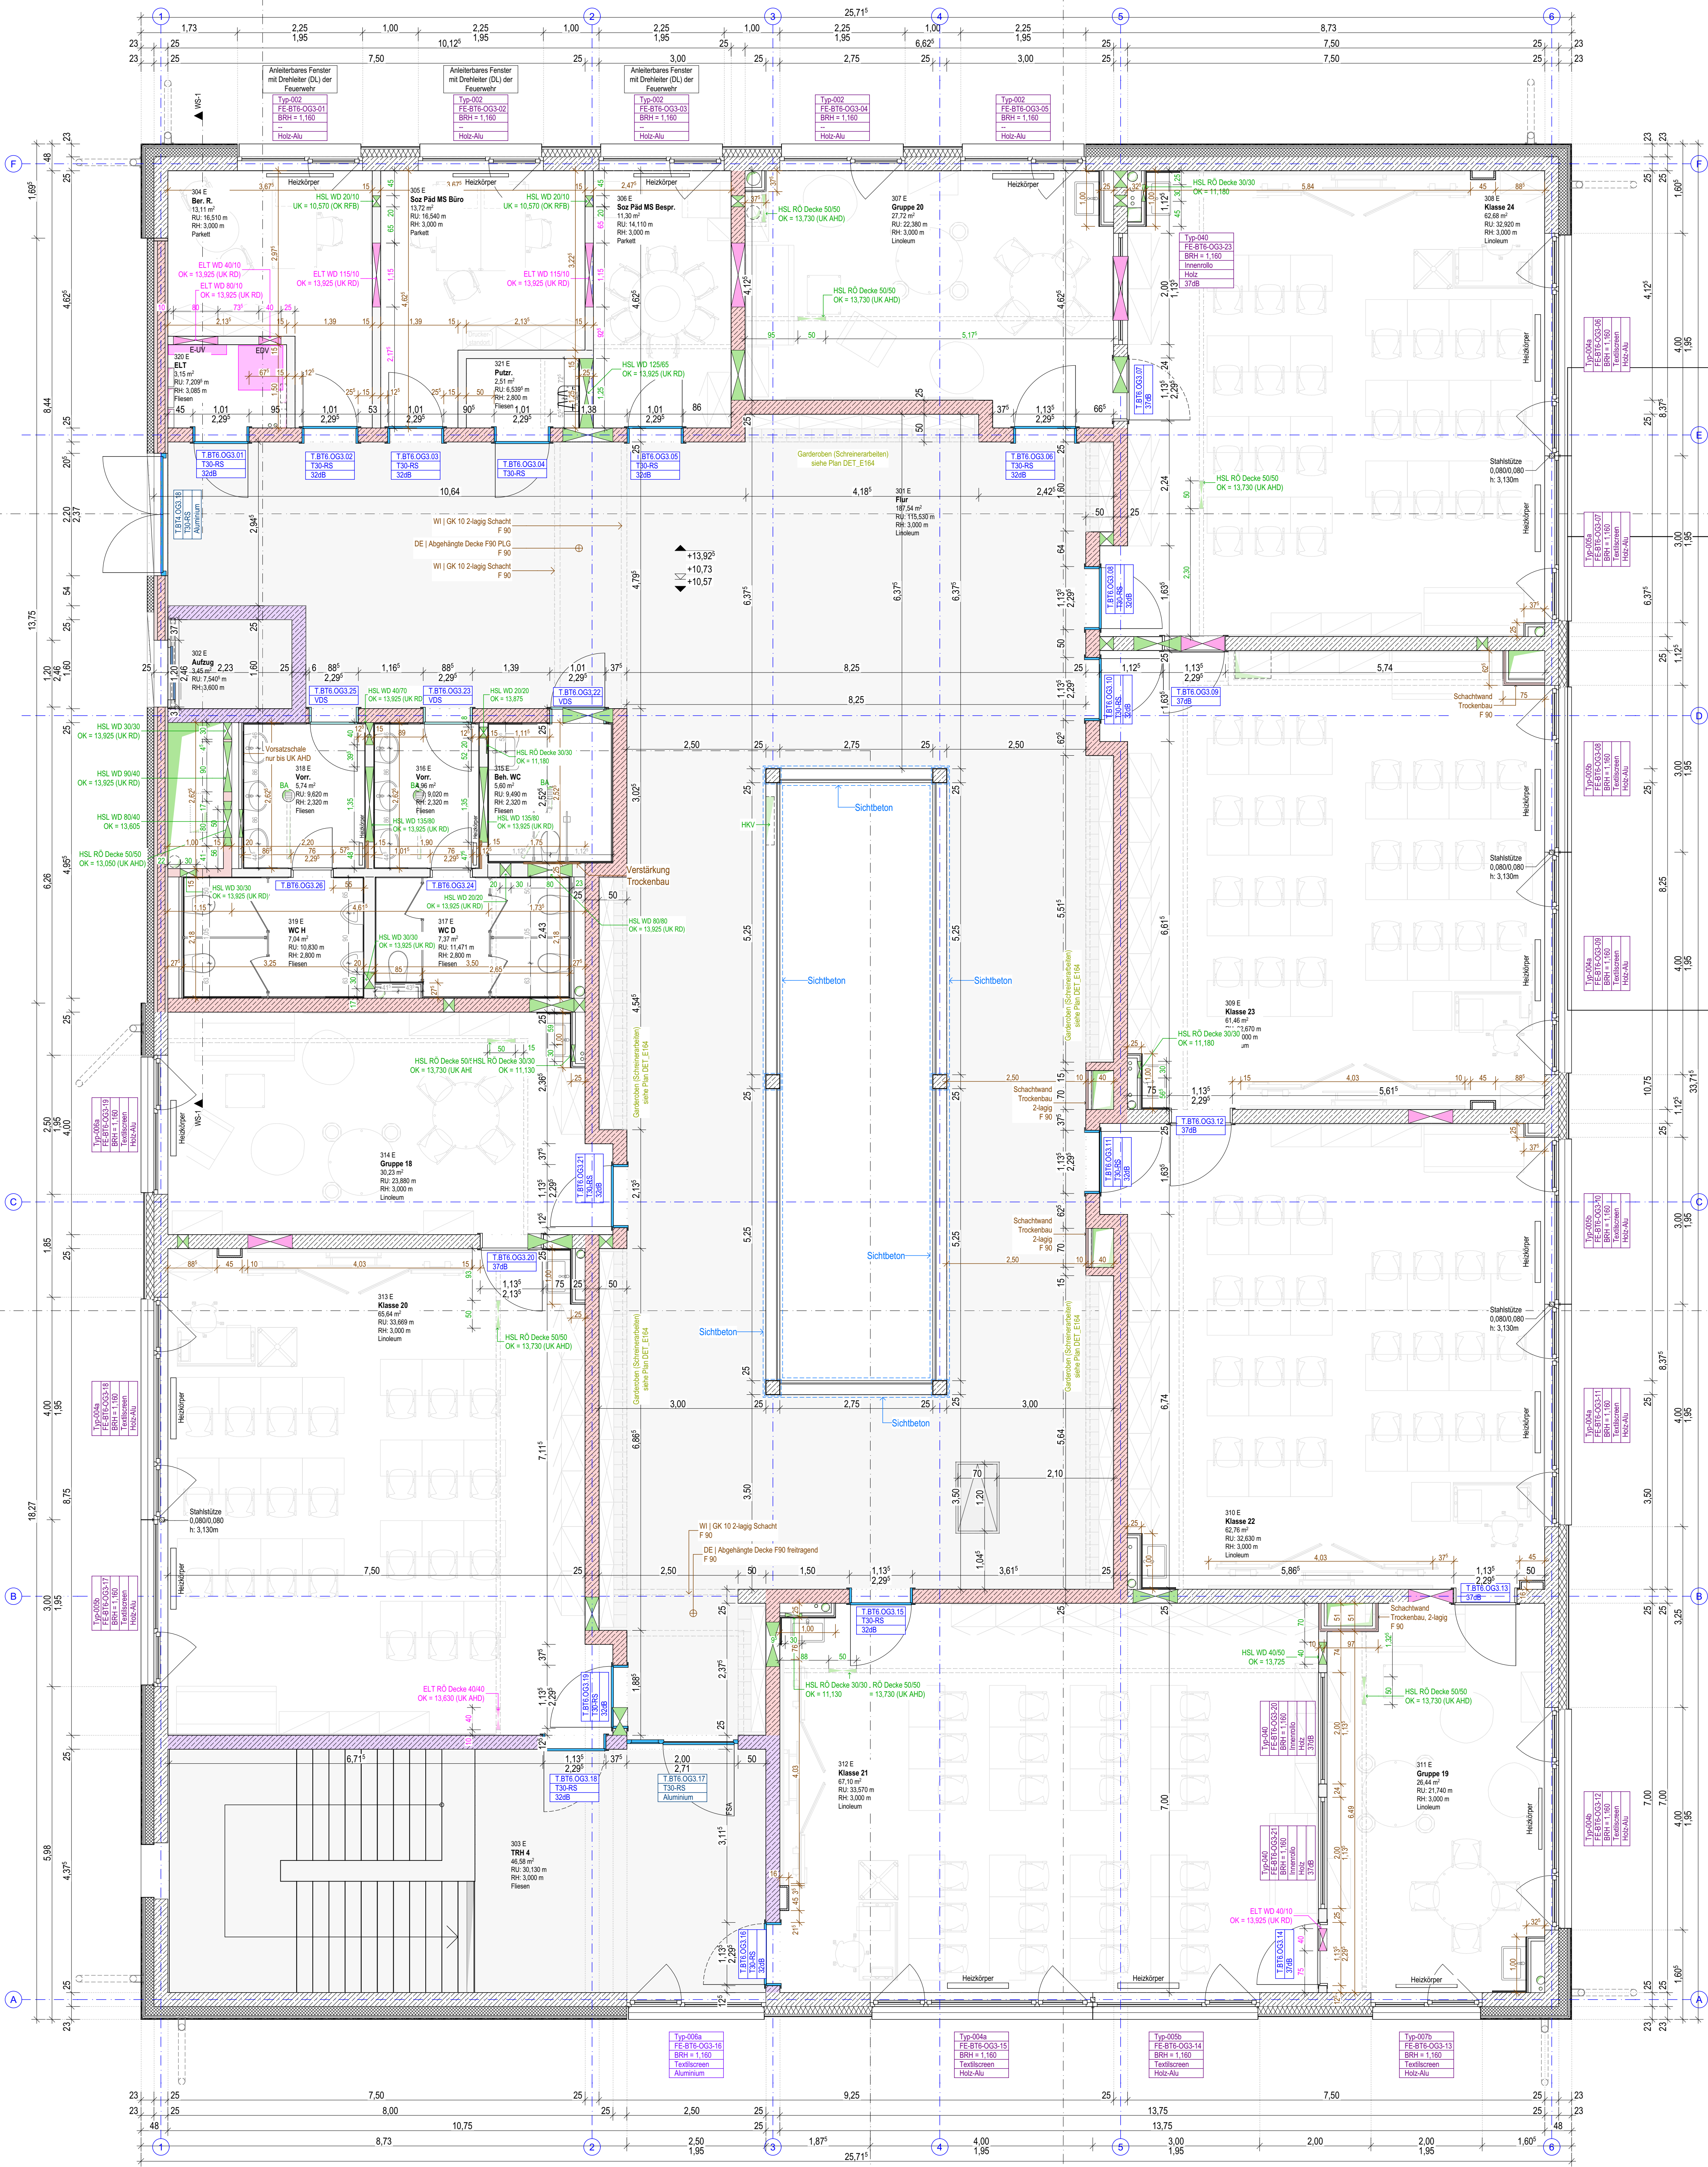

Verstärkung Trockenbau

Küche:
ist eine Verstärkung in den Ständerwänden ab einer Höhe von 1,40m bis 2,10m einzubauen

WC:
ist eine Verstärkung in den Ständerwänden ab einer Höhe von 0,50m bis 1,00m einzubauen

Heizkörper:
ist eine Verstärkung in den Ständerwänden ab einer Höhe von 0,30m bis 1,20m einzubauen

Bildschirm:
ist eine Verstärkung in den Ständerwänden ab einer Höhe von 1,30m bis 1,80m einzubauen

ZEICHENERKLÄRUNG UND HINWEISE

OK Oberkante	BP Bodenplatte	DA Dachstuhl	RL Rolladen
UK Unterkante	RR Regenrohr	DFD Dachfenster	RS Raststore
VK Vorderkante	BB Bodenablauf	AD Abgehängte Decke	GW Gurtwickler
FB Fertigfußboden	RO Reinigungsöffnung	FL Feuerlöscher	(M) Motor Raststore
RB Rohfußboden	DE Dehnfuge	FM Feuermelder	E Elektro
FD Fertigdecke	AFB Arbeitsfugenband	(H) Wandhydrant	E-RL Elektro-Rolladen
RO Rohdecke	DFB Dehnfugenband	RWA Rauch-/ Wärmeabzug	E-RS Elektro-Raststore
BRH Brüstungshöhe	ZE Zementestrich	NA Notausgang- Ausstieg	H Heizung
UZ Unterzug	NAT Naturstein	RH Raumhoch	L Lüftung
ÜZ Überzug	KST Kunststein	GA Glasausschnitt Tür	S Sanitär
STB Stahlbeton	F Fliesen	OL Oberlicht	HZ Handtuchheizkörper
SB Sichtbeton	NVL Nadelvlies	GK Gipskarton	HKN Heizkörpermische
RA Ringanker	L Linoleum	MA Maueranschlussschiene	

OK Fertigfußboden	Beton unbewehrt	BD Bodendurchbruch
UK Fertigdecke	Stahlbeton nach Statik	WD Wanddurchbruch
OK Rohdecke	WU- Beton	DD Deckendurchbruch
UK Rohdecke	Fertigblech- Elemente	WS Wandschicht
Rohboden = Fertigfußboden	Ziegelmauerwerk	FD Fundamentdurchbruch
Rohdecke = Fertigdecke	Wärmedämmung	BS Bodenschicht
Änderungshinweis, Index	Trockenbau- Wand	BA Bodenaussparung
	F90-A Brandwand	WA Wandaussparung
	F90-A Brandwandsatz	REI 90-M (nrb)
	F90 feuerbeständig	REI 90-M (wrb)
	F90 feuerhemmend	(R)EI 90 (wrb)
		(R)EI 30
		KB D Kernbohrbereich
		KB D Kernbohrbereich

± 0,00 = OK FFB EG = 538,53 m üNN

Sämtliche Maße sind vom Auftragnehmer eigenverantwortlich zu prüfen! Unstimmigkeiten sind der Bauleitung und dem Planer sofort zu melden und mit diesem abzustimmen! Pläne sind zur Maßentnahme nur bedingt geeignet! Sämtliche Höhenmaße für Türen und Fenster beziehen sich auf OK - Rohboden.

Alle gesonderten Detail-, Schnitt-, Ausstattungs- und Statikpläne sind Bestandteil des Werkplanes.

AUSSATTPRANGSPÄNE SIND DURCH ELT- UND HSL-FACHFRAGEN ZU ERSTELLEN UND BEI DER AUSFÜHRUNG ZU BEACHTEN!

Index	Datum	gez.	Änderungen
b	xx	SO	Ergänzung Reviklappen in AHD
a	19.09.25	SO/INH	komplettes Gebäude 9cm nach Osten verschoben
0	06.08.25	SO	Nullstand
VA	11.04.25	SO	Durchbrüche noch nicht final abgestimmt - notwendige Abstände müssen noch überarbeitet werden

AUSFÜHRUNGSPLAN

18050


Bauvorhaben
Teilabruch, Umbau, Sanierung und Erweiterung der Grund- und Mittelschule Urmassau
Birkenweg 12, Grassau
FL.Nr.:74 Gemarkung Grassau

Planinhalt
Grundriss OG3 Ausbau

M 1:50

± 0,00 = OK FFB EG = 538,53 m üNN

Projektübersicht

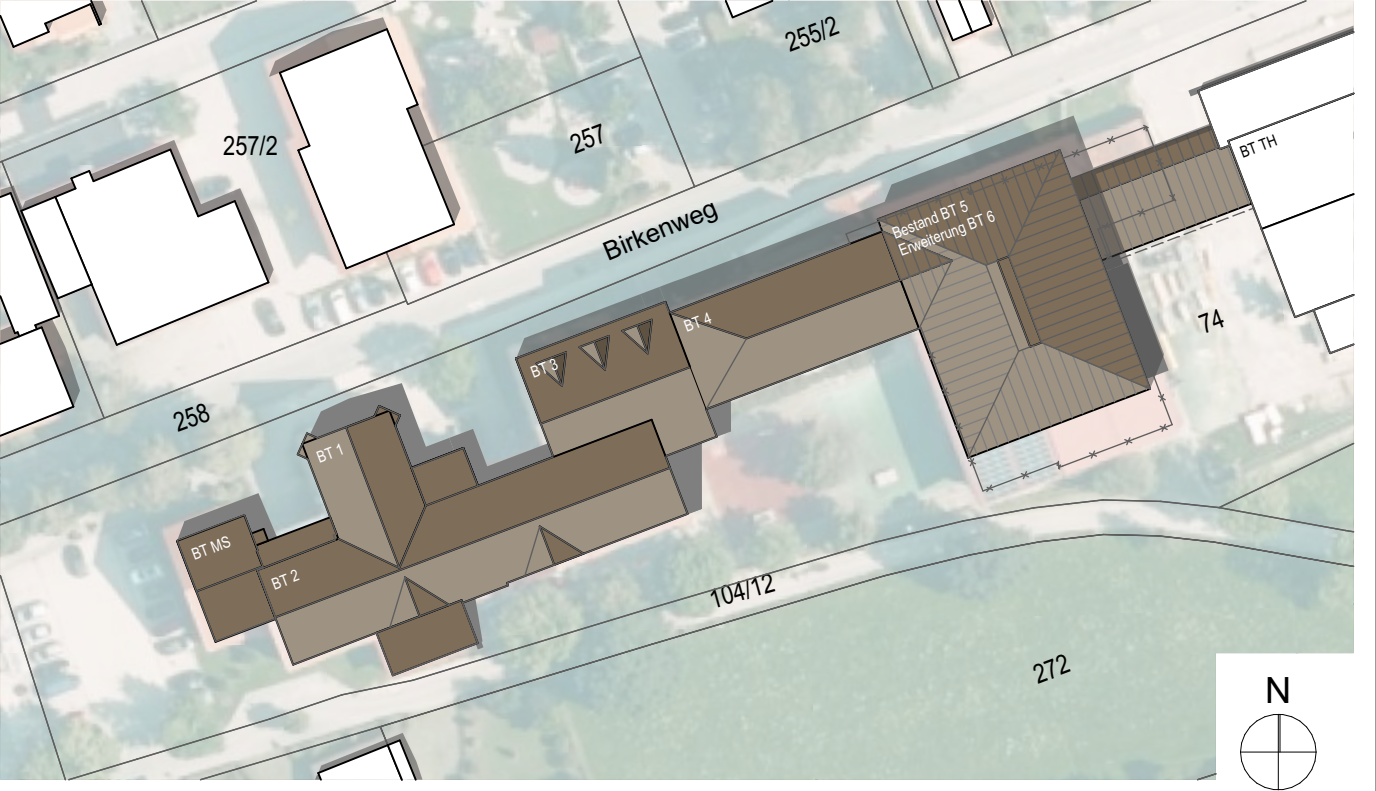

Auftraggeber
Markt Grassau
Marktsstraße 1
Grassau