

Pfostenriegelfassade Aula Typ 505

M 1:5, 1:50



Innenansichten PF-Riegelfassade + Ausstattung der Fassade + Türen siehe Plan
SGR_L5_DET_008-1_PR-Fassade Aula (Innenansichten)

Vordachdetails
SGR_L5_DET_143_Vordachdetails

Dachkonstruktion siehe
SGR_L5_DET_141_Eingang Aula

Plattenfassadeneinteilung siehe
SGR_L5_DET_144_Faserzementplatteineinteilung

sonstige Fassadenelemente Aula siehe Plan
SGR_L5_DET_008_PR-Fassade Aula

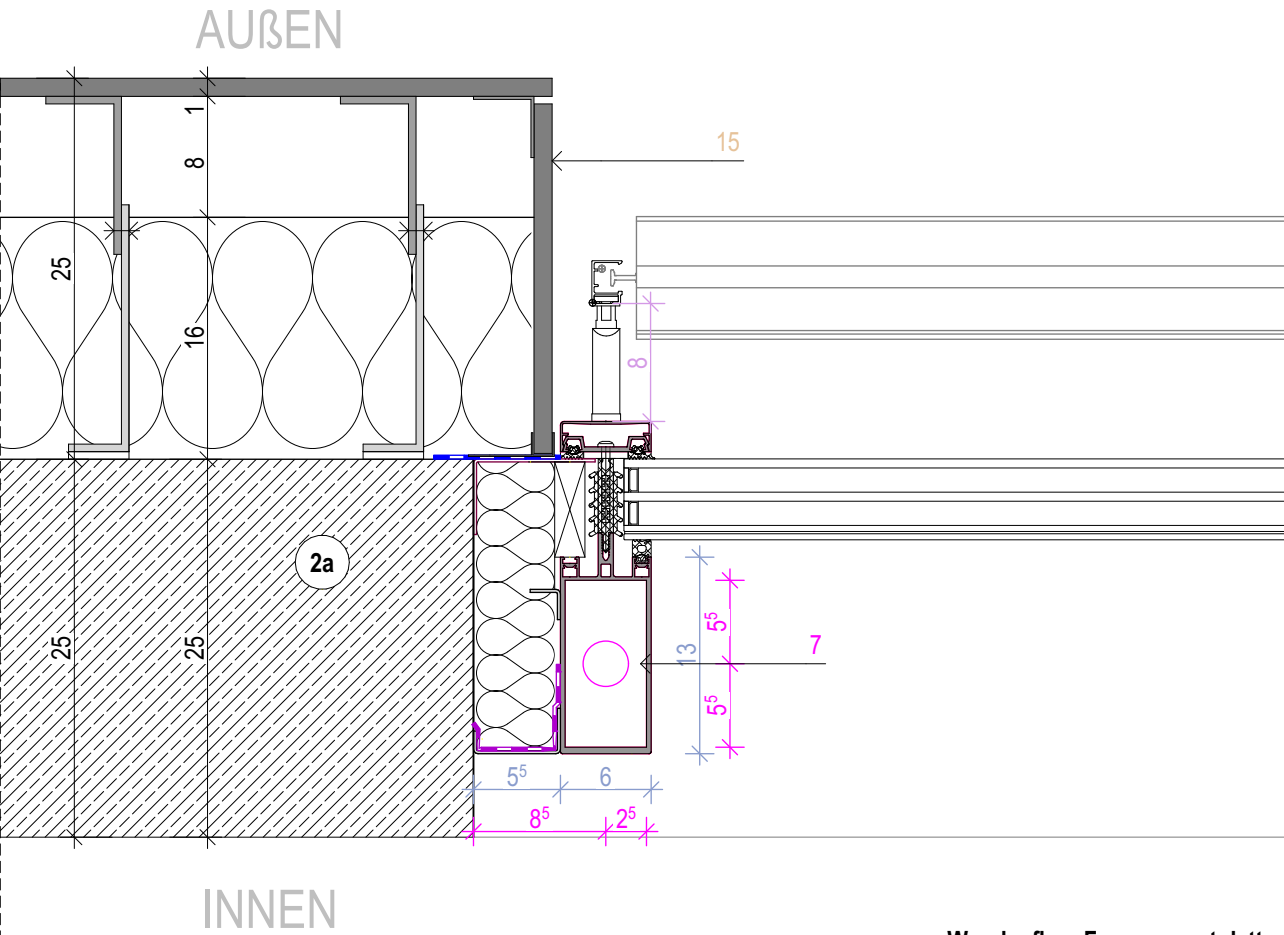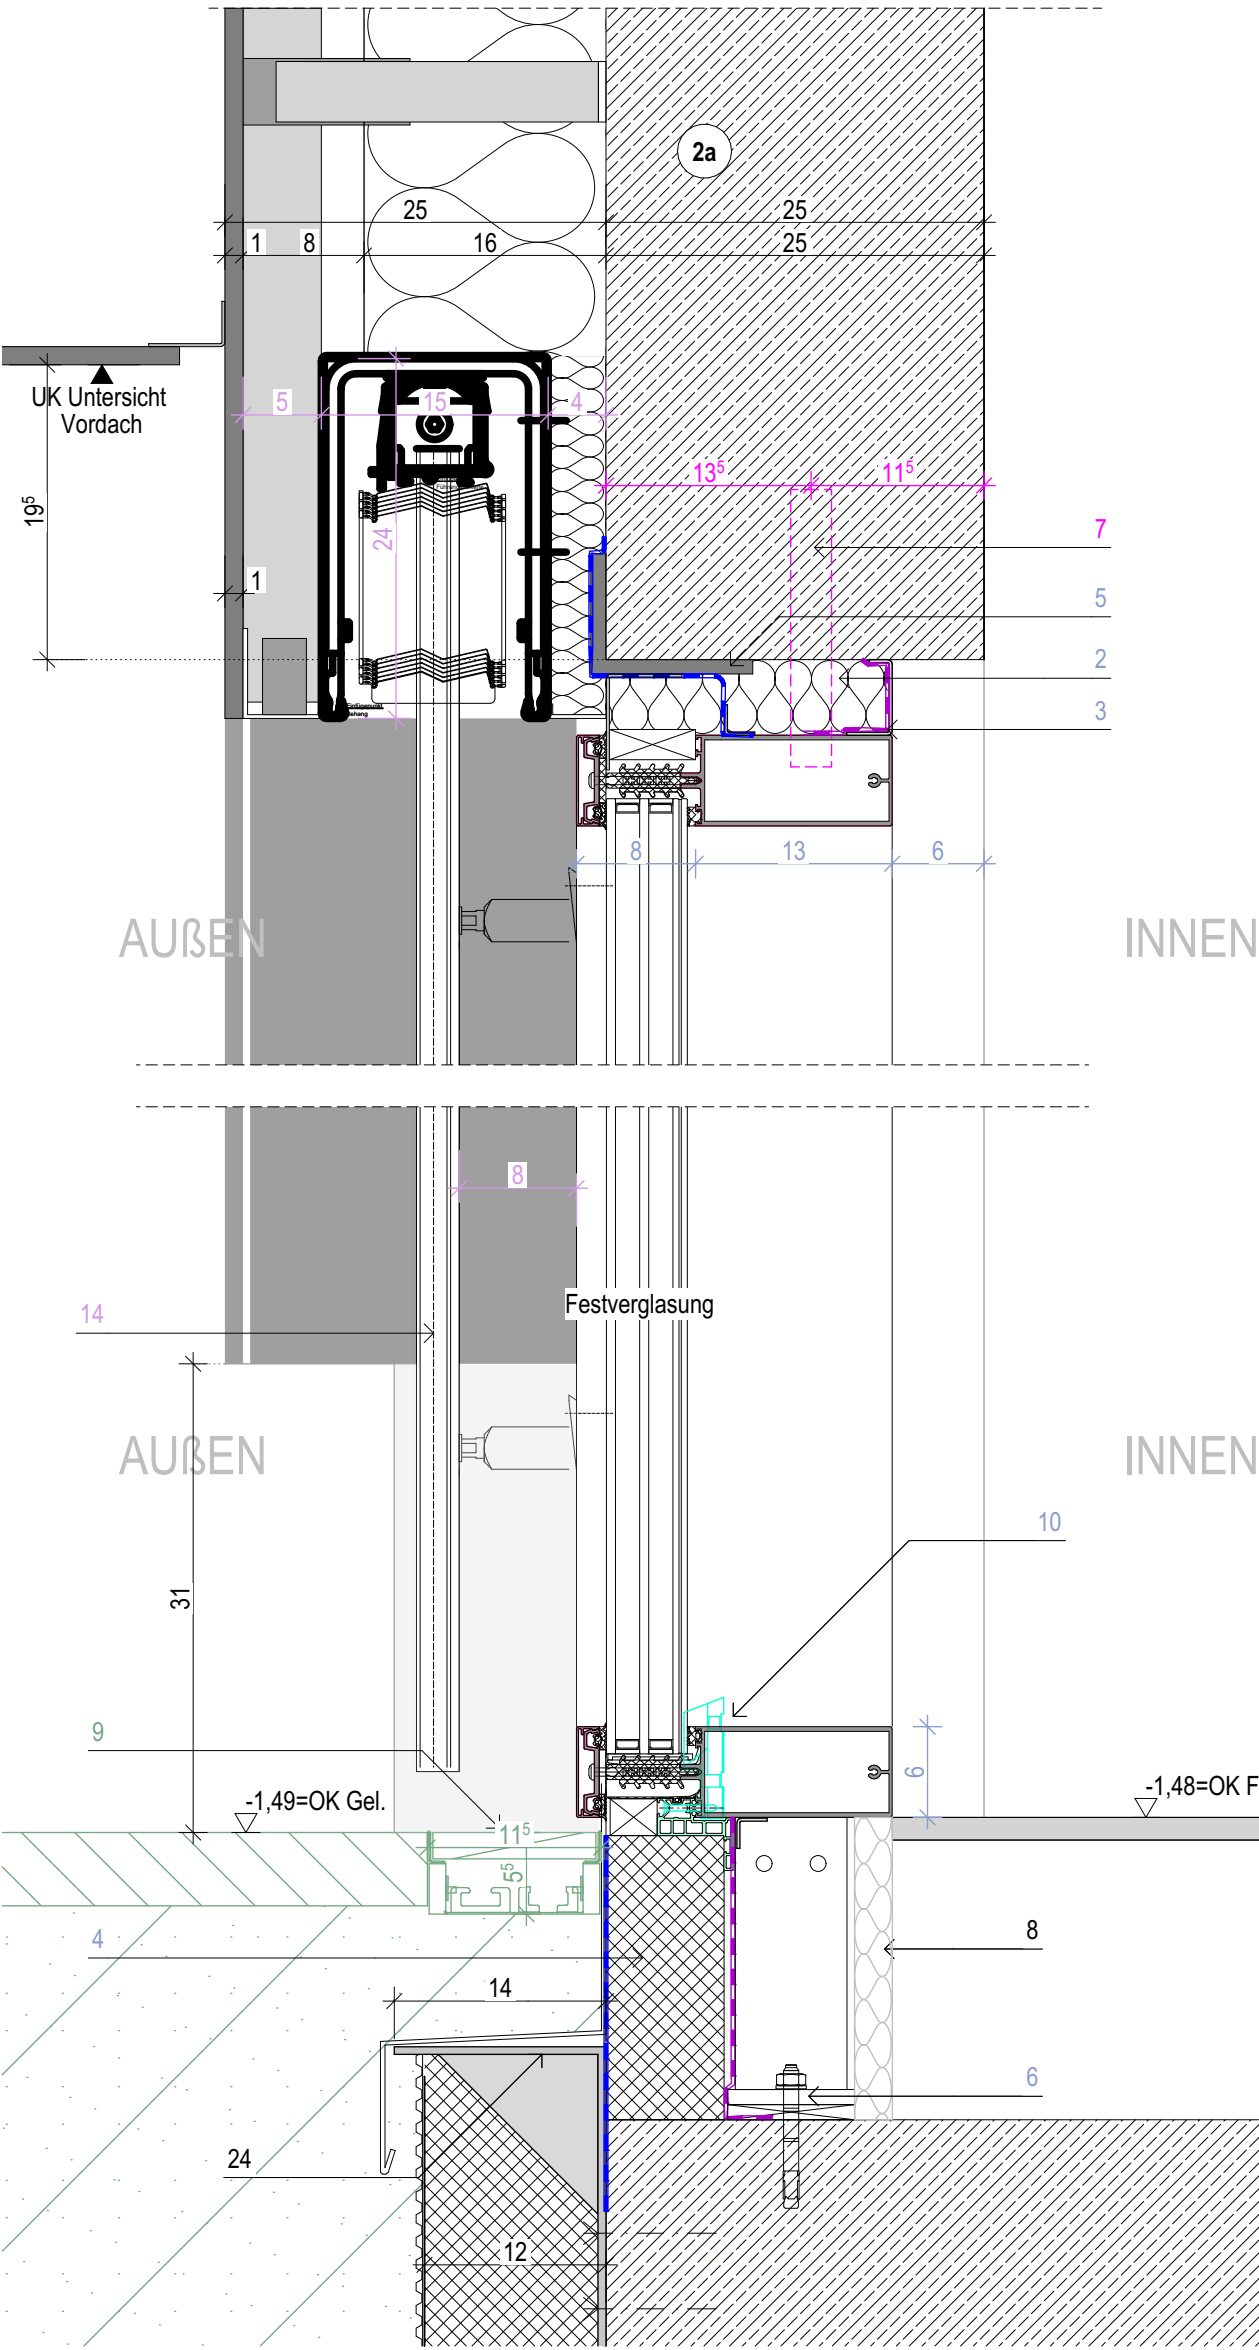

Bezugsmaße/Zuständigkeit

ELT Einlegearbeiten
Fassadenbauer
Pfostenriegel-Fassade
Sonnenschutz
Faserzementplatte

Schnittstelle Freianlagen

Fenster ist schlagregen- und luftdicht anzuschließen nach DIN 4108-7

Wandaufbau Faserzementplatte (Eingang Süd):

12mm	Faserzementplatte
78mm	Hinterlüftung
	Windpapier/
	diffusionsoffene Fassadenbahn
160mm	Mineralwolle WLG035
	Edelstahlfestigung für Platten
25cm	Stahlbetonwand
1,5cm	Innenputz
–innen–	

Achtung
Wandaufbau ändert sich bei Eingang Süd!

- 1

Lüftungsgitter
(*Fensterbauer*)
- 2

Blindpaneel als Blende zur Befestigung der PR-Fassade
(*Fensterbauer*)
- 3

Anschluss Fenster dampfdicht
(*Fensterbauer*)
- 4

Anschluss Fenster dampföffnen
(*Fensterbauer*)
- 5

Winkel zur Befestigung oben
(*Fensterbauer*)
- 6

Winkel zur Befestigung unten mit Bolzen in BP verschrauben
(*Fensterbauer*)
- 7

Einlegearbeit Leerrohr ca. 3cm Lage in Abstimmung mit Fachplaner
(*Elektro*)
- 8

Randdämmstreifen Fußbodenaufbau
(*Fensterbauer*)
- 9

Fassadenrinne
Schnittstelle Freianlagen
- 10

optionale Abdichtung Falzdichtstück
(*Fensterbauer*)
- 11


Hinterseitige Dämmung WLG 040 mit unterseitigen Blende passend zu Kastensystem
(*Sonnenschutzbauer*)
- 12

Raffstorekasten mit Blende und Bügel für Wandmontage Kastengröße 15/24 cm mit Z-Lamellen (ZL-81)
(*Sonnenschutzbauer*)
- 14


Einzelführungsschiene Raffstore ca. 20x28 mm mit Abstandshalter mit einfacher Anschraubplatte an PR-Fassade
(*Sonnenschutzbauer*)
- 15

23cm Leibungsbrett auf Leibungstiefe anpassen mit Unterkonstruktion an WDVS
(*Fassadenbauer*)
- 24

Winkel 20/14 cm mit Verstärkung für Auflager Fassadenrinne direkt in BP geschraubt
Abstimmung mit Freianlagen

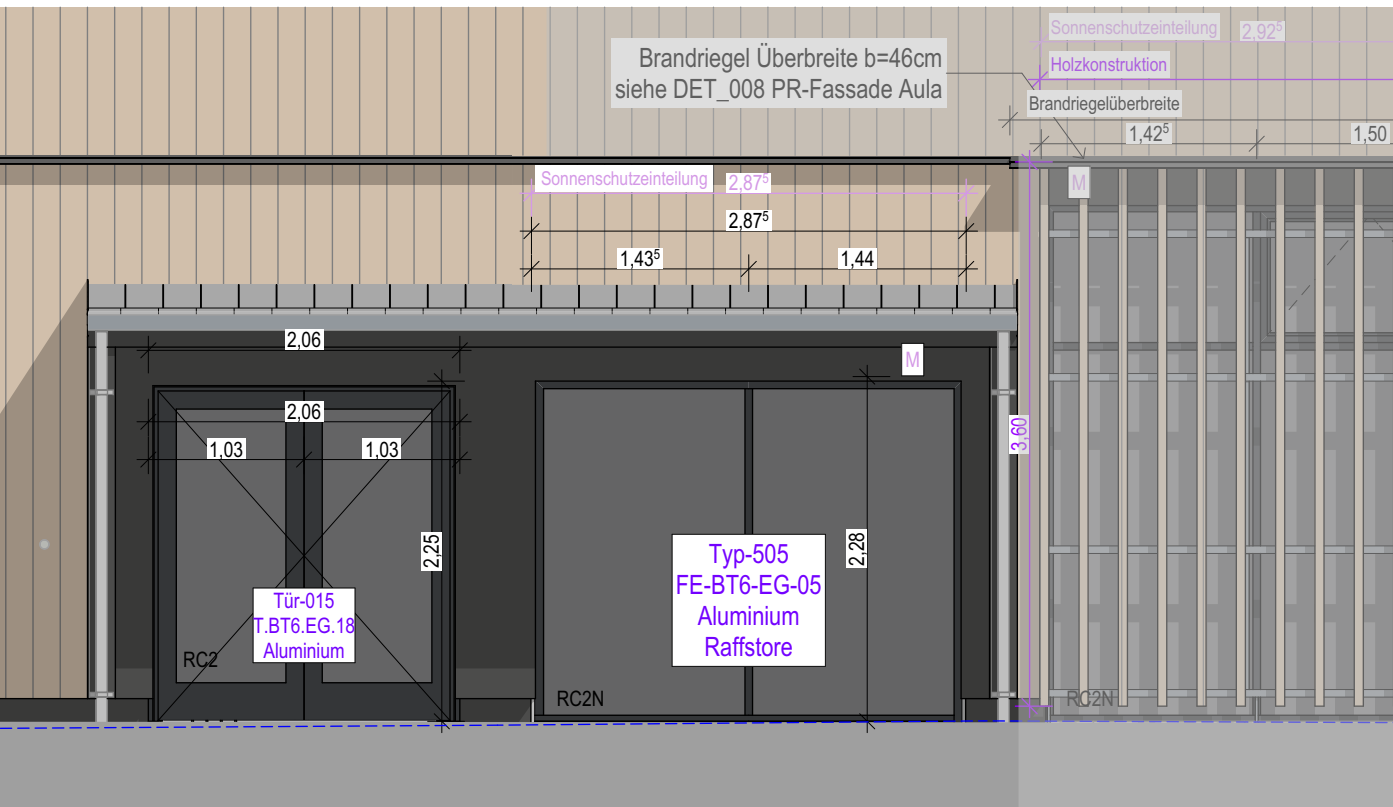

S Südansicht 1:50

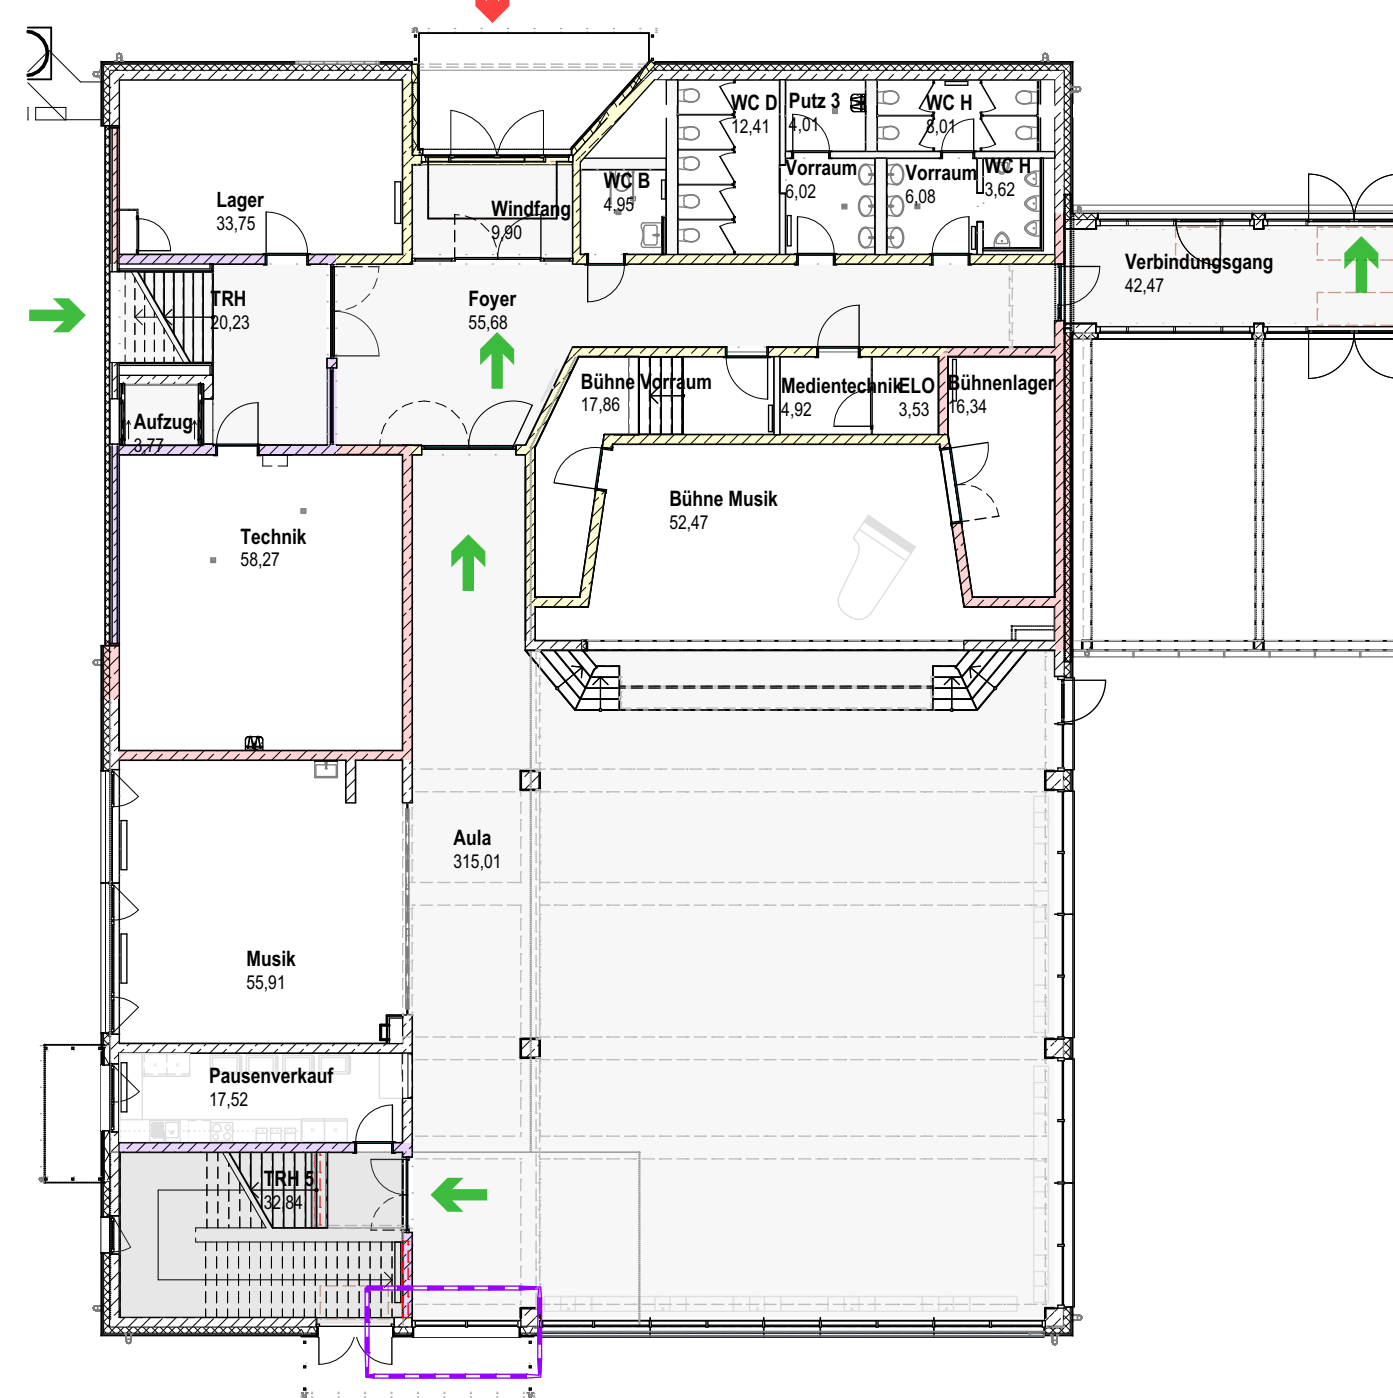

EG 1:200

AUSFÜHRUNGSPLAN 18050

Bauvorhaben
Teilabbruch, Umbau, Sanierung und Erweiterung der Grund- und Mittelschule Grassau

Planinhalt
PR-Fassade Aula (Typ 505)

Detailnummer und Index
SGR_L5_DET_E008-3

Bauherr	Markt Grassau Marktstraße 1 Grassau
Maßstab	1:5, 1:50
Planersteller	SO
Datum	21.08.2026