


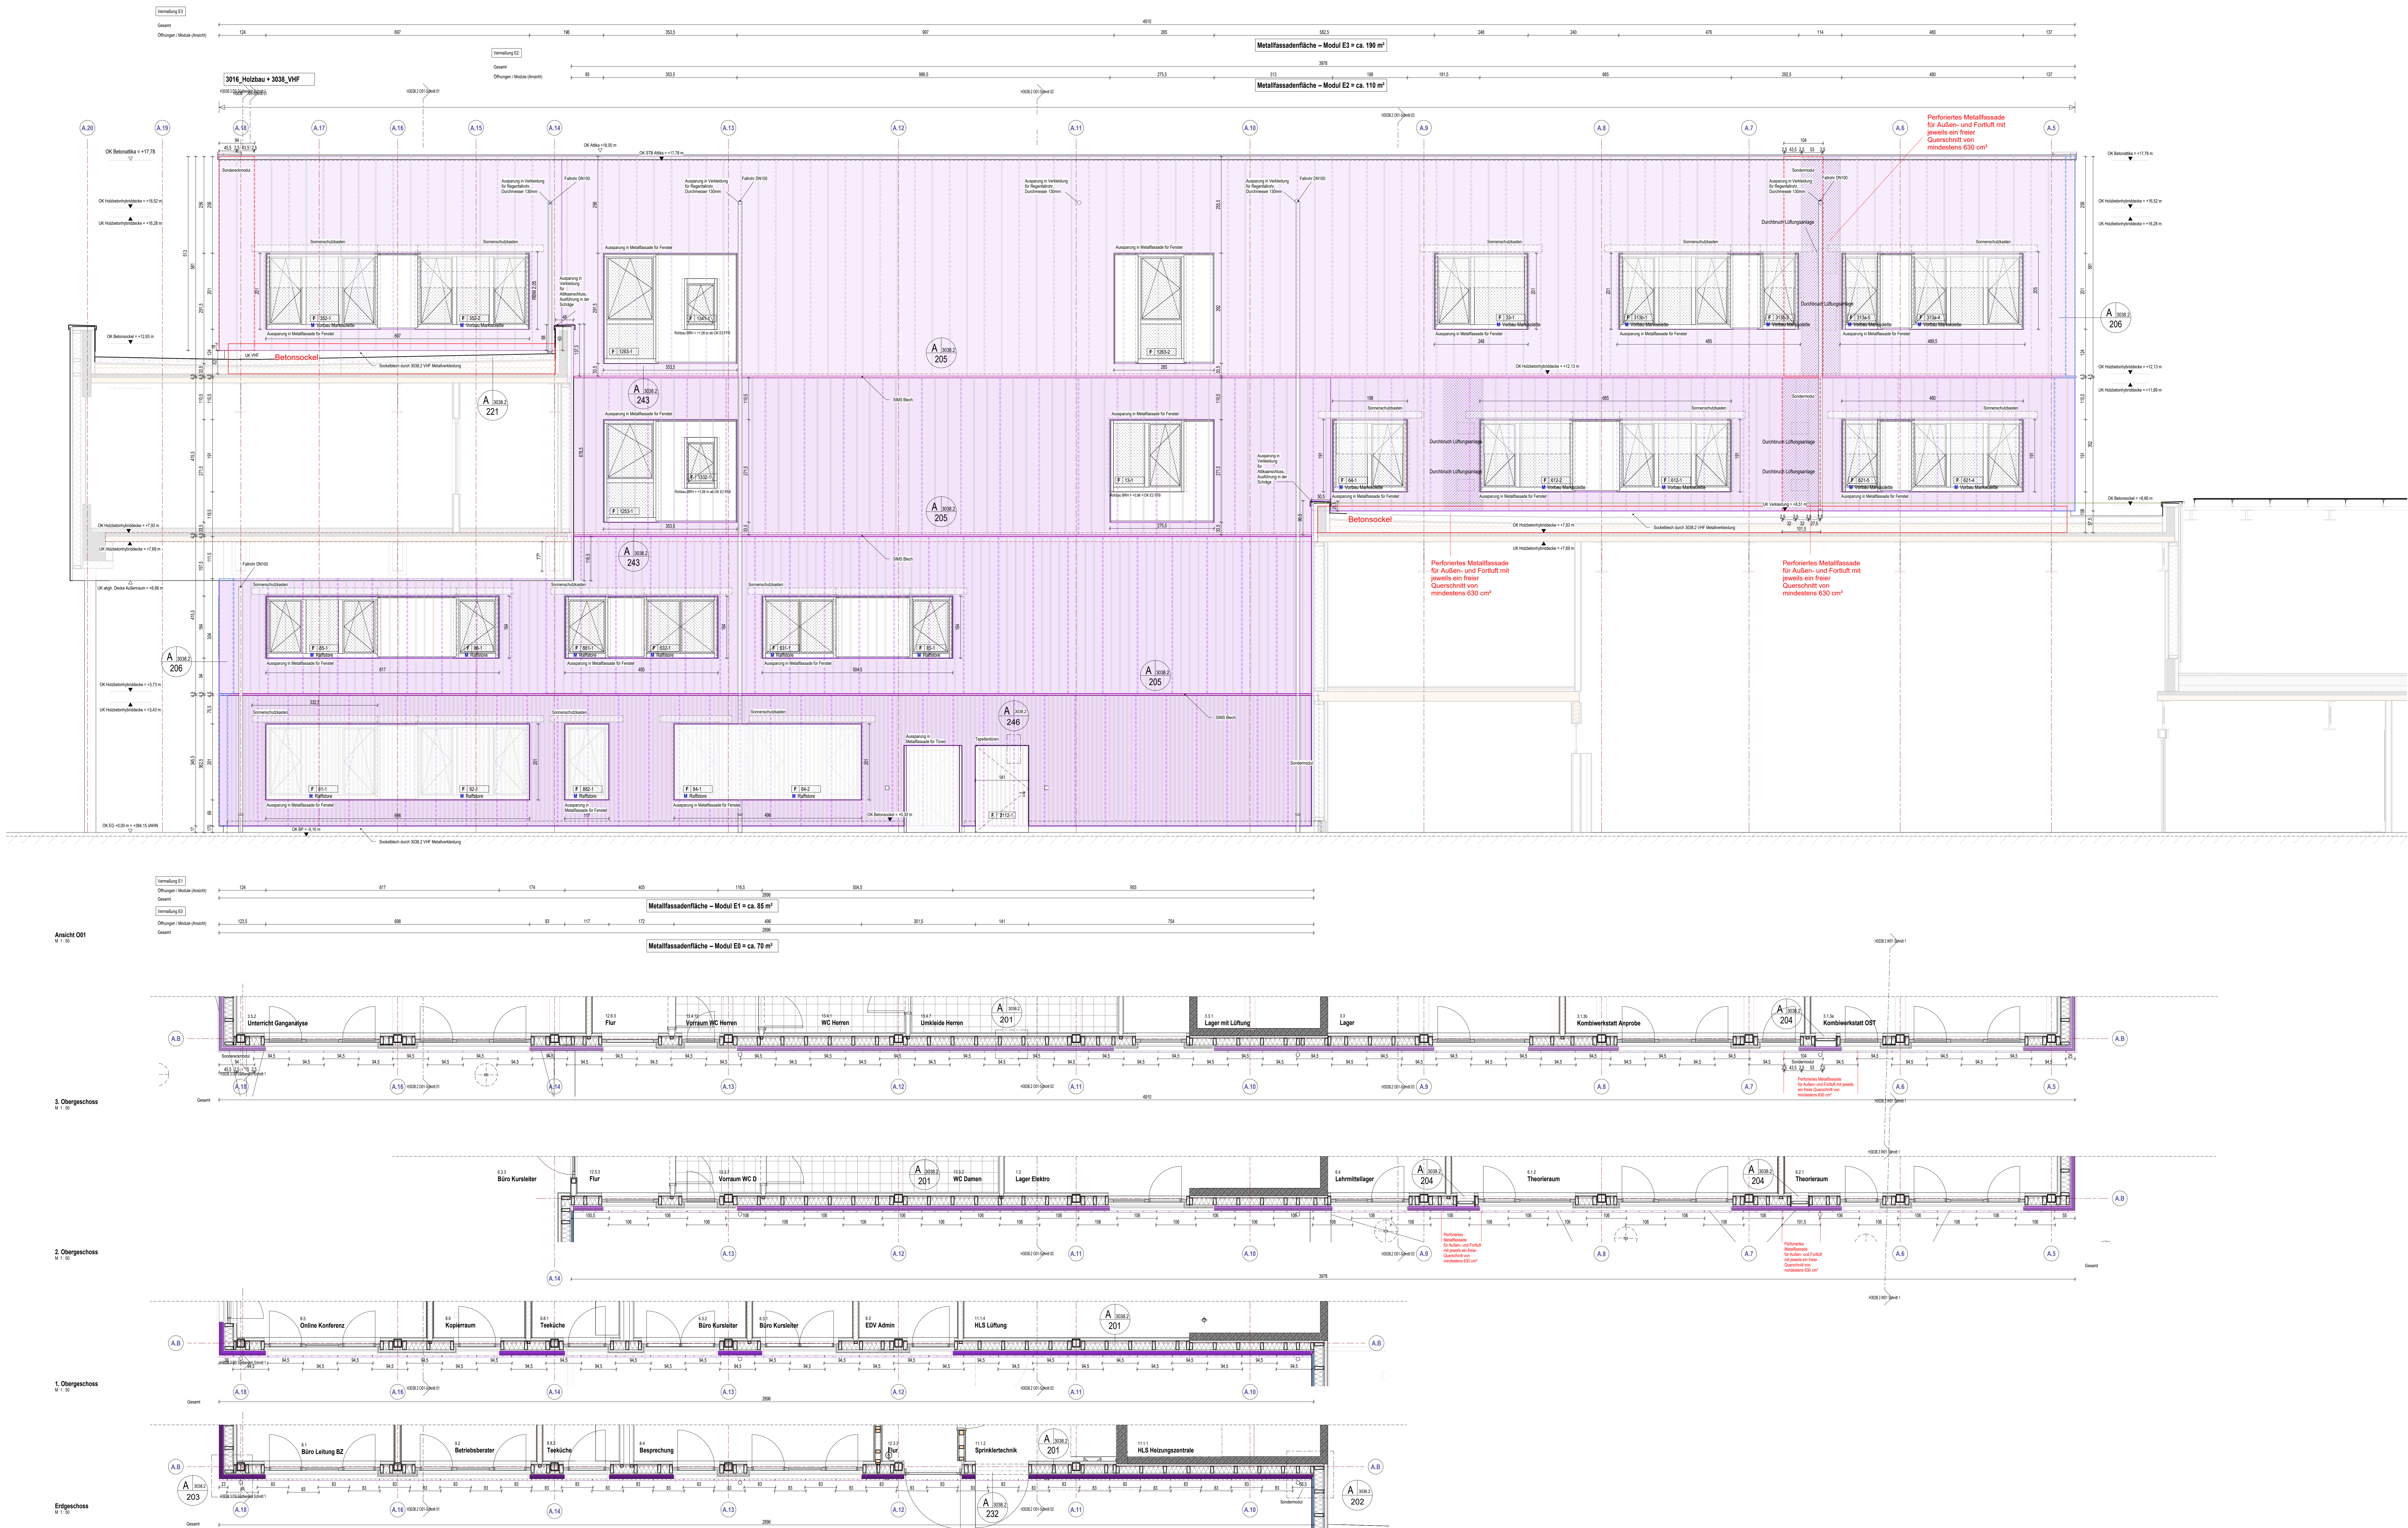












Index

Index	Änderung	Datum
001		

VHF Metallverkleidung

Abbildung 001

VORABZUG

ca. +384,15 ü.NHN = +/-0,00

BZL

Neubau Bildungszentrum Landshut











gezeichnet: th

gezeichnet: co

Maßstab: 1:50

Format: 900 x 1700

VHF Metallverkleidung

Abbildung 001

Ausführungslage