
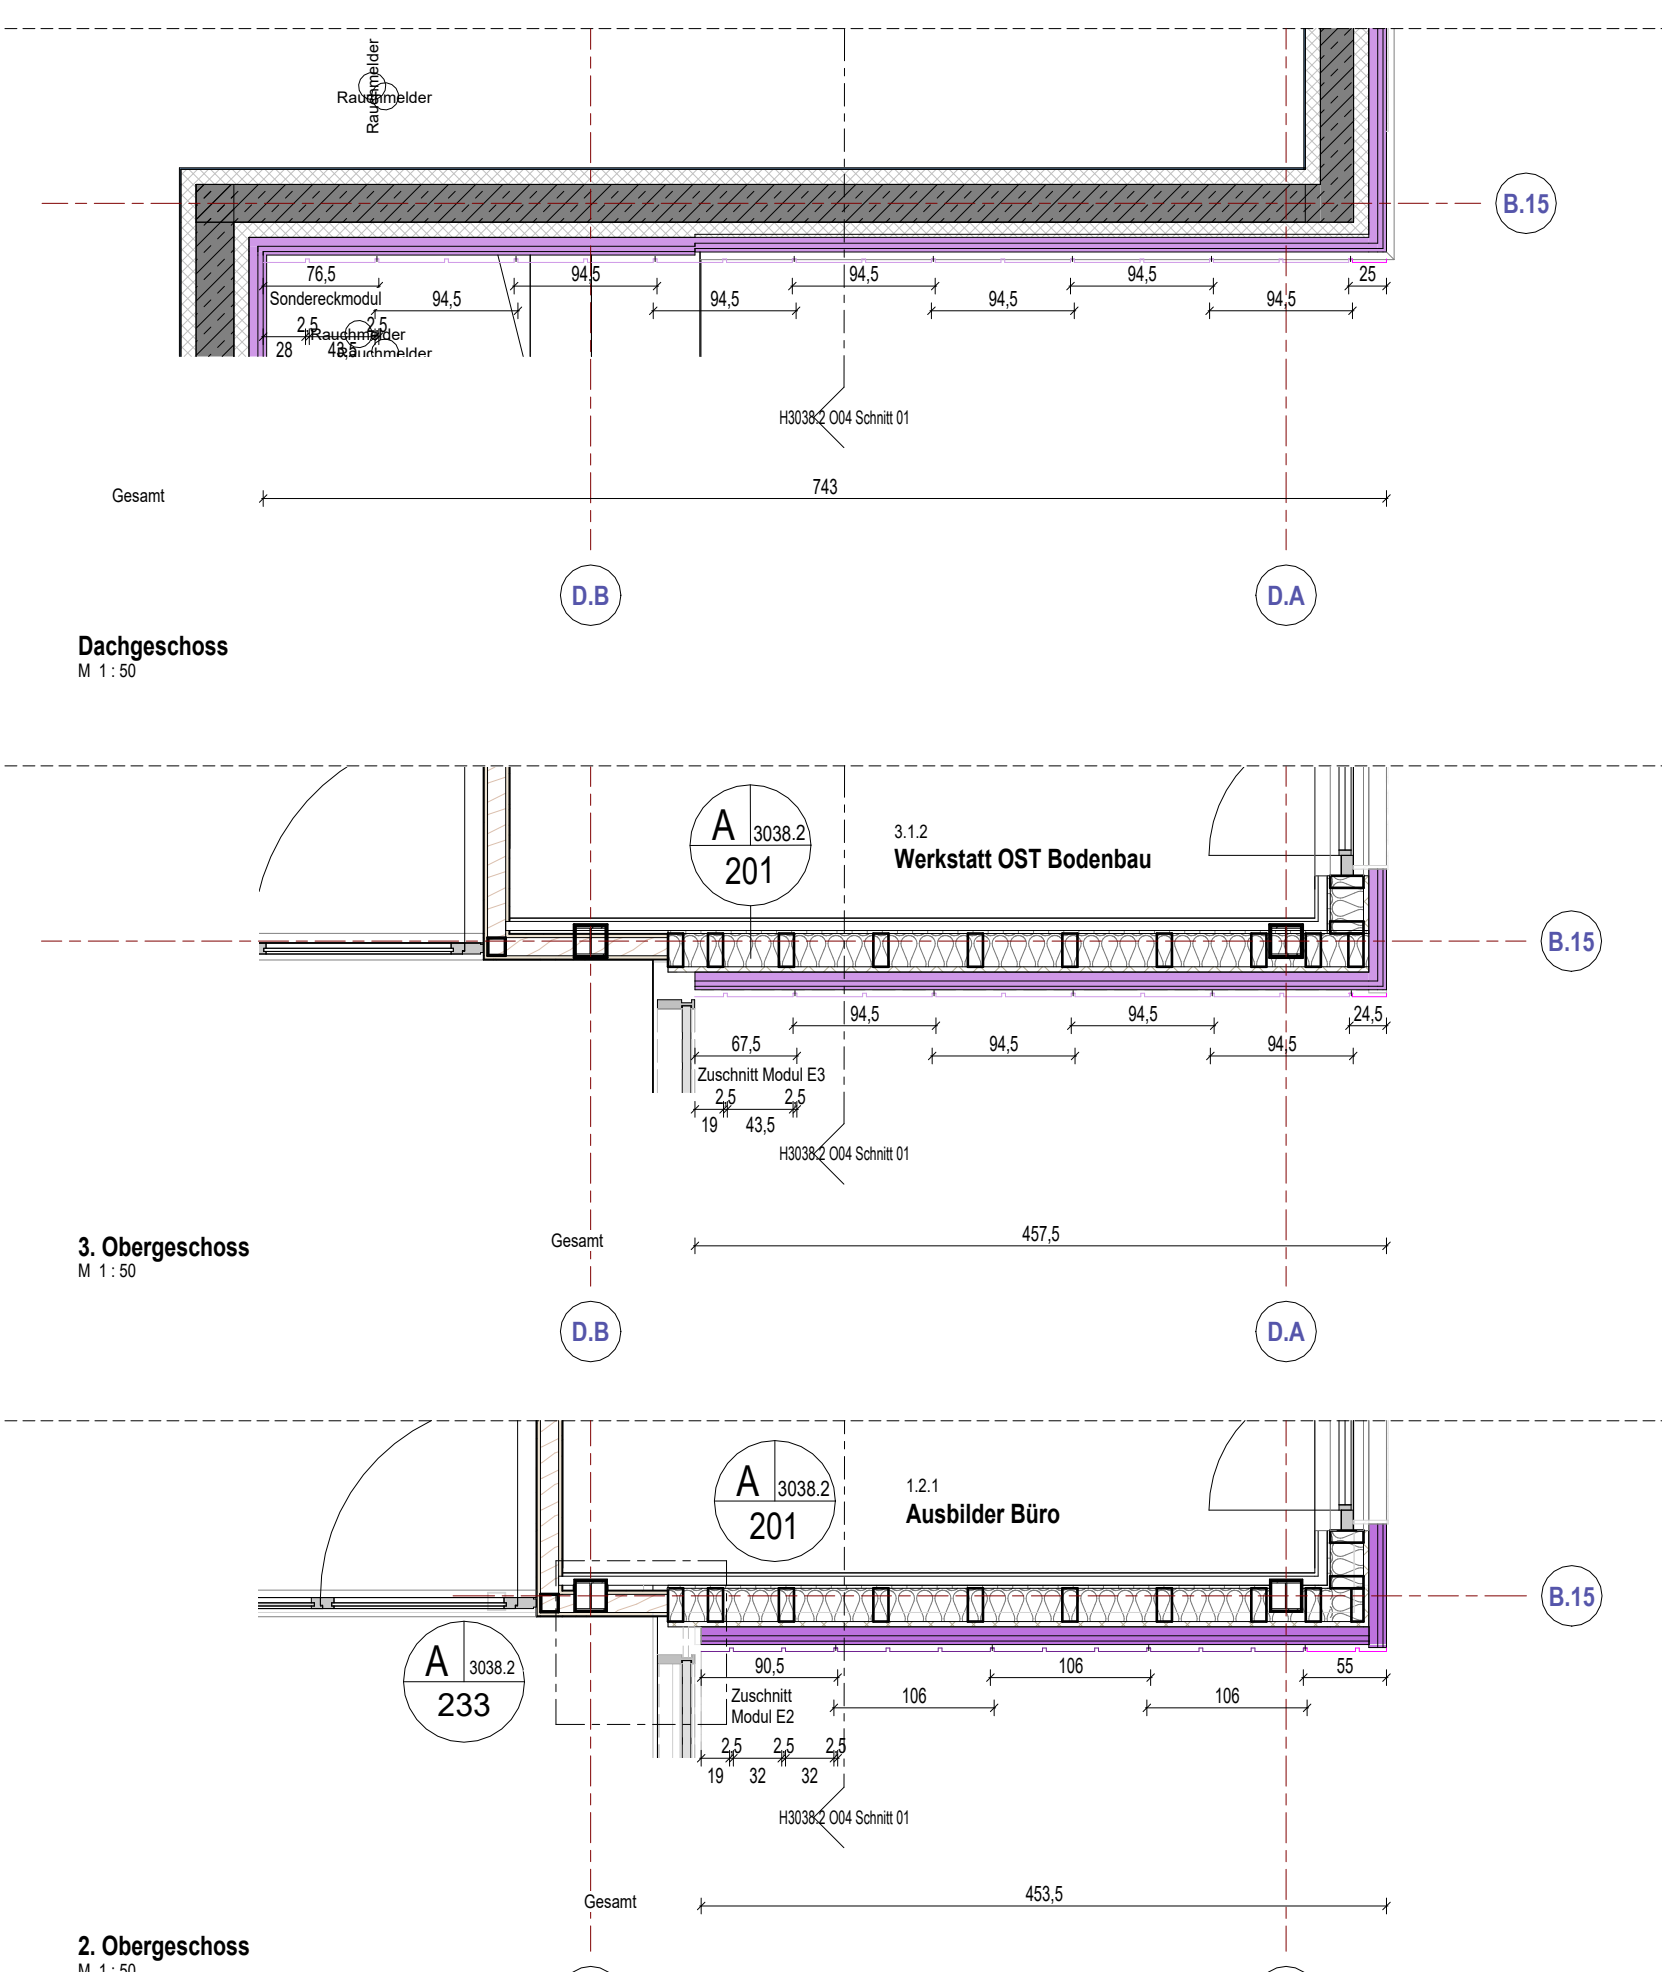
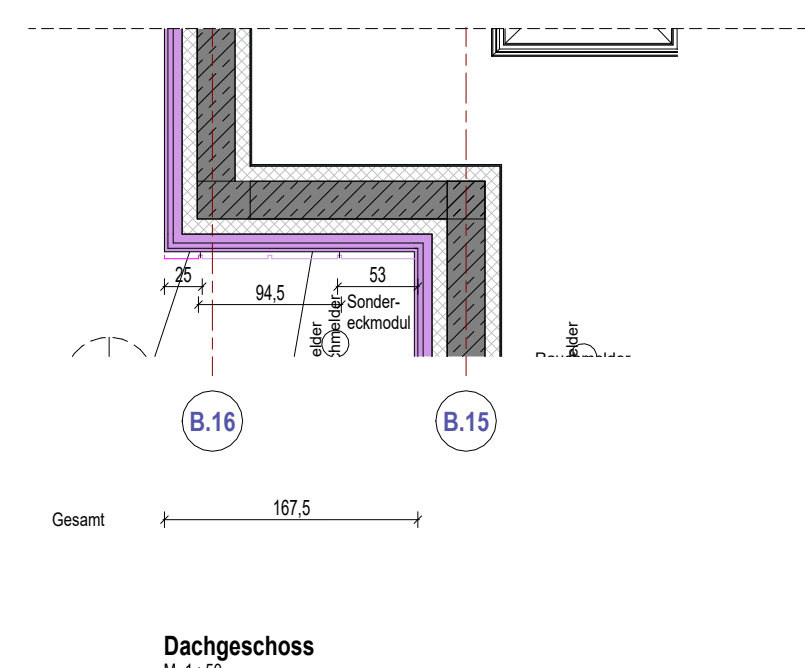
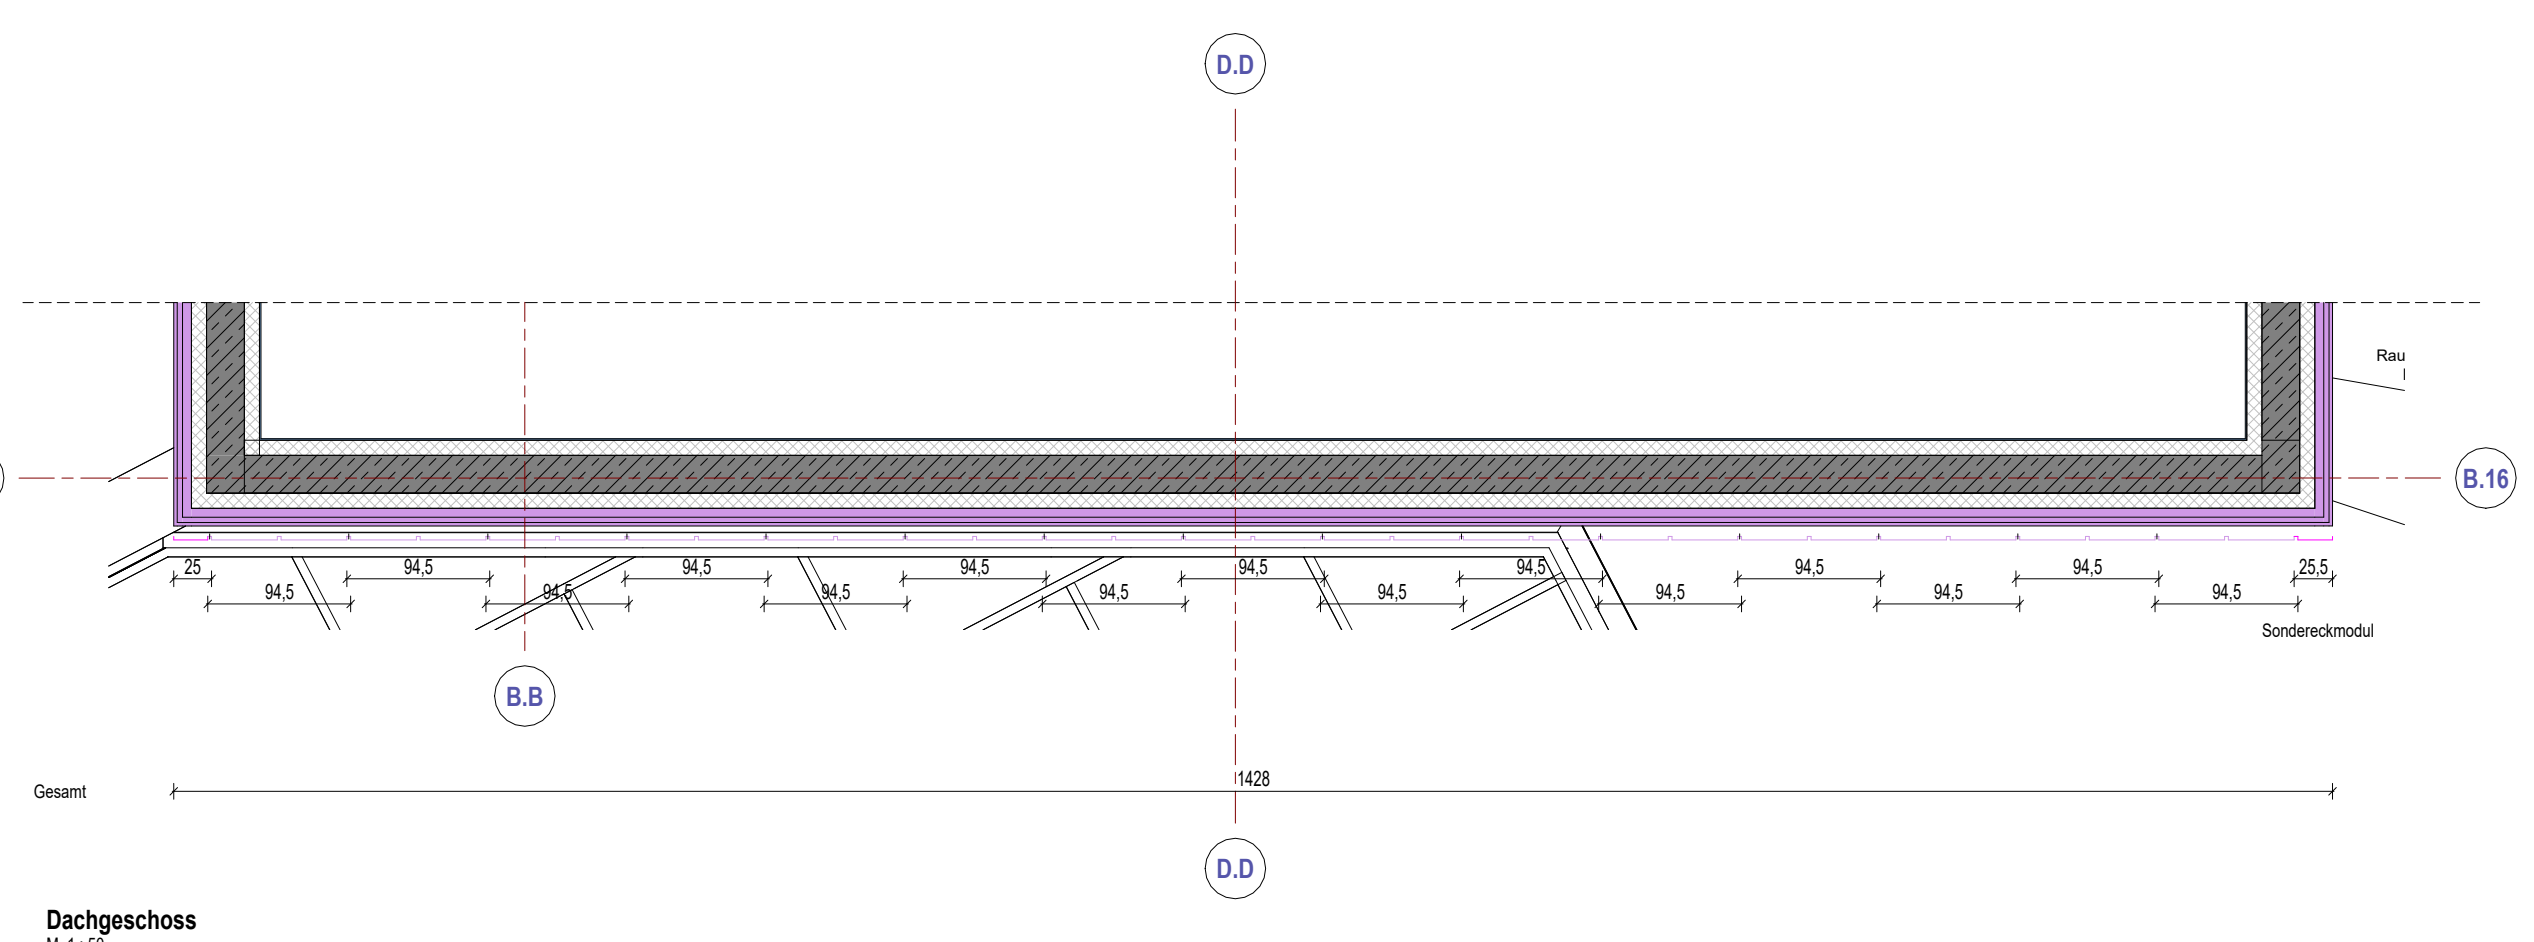
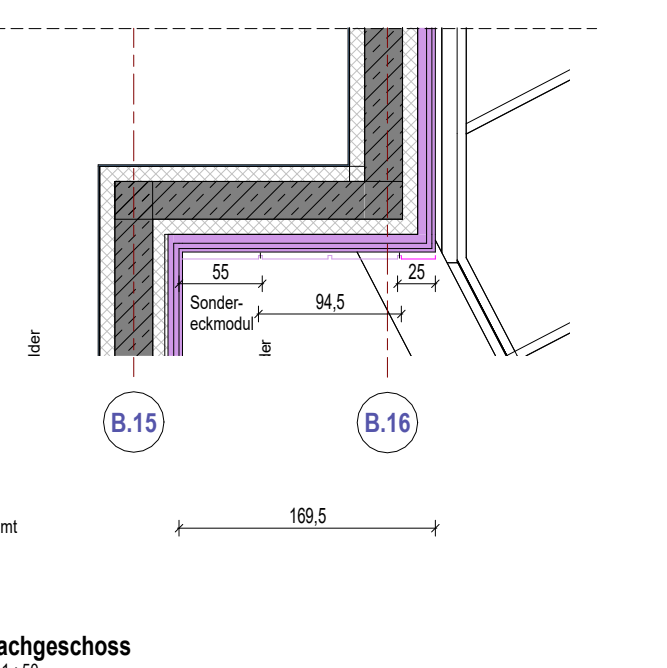


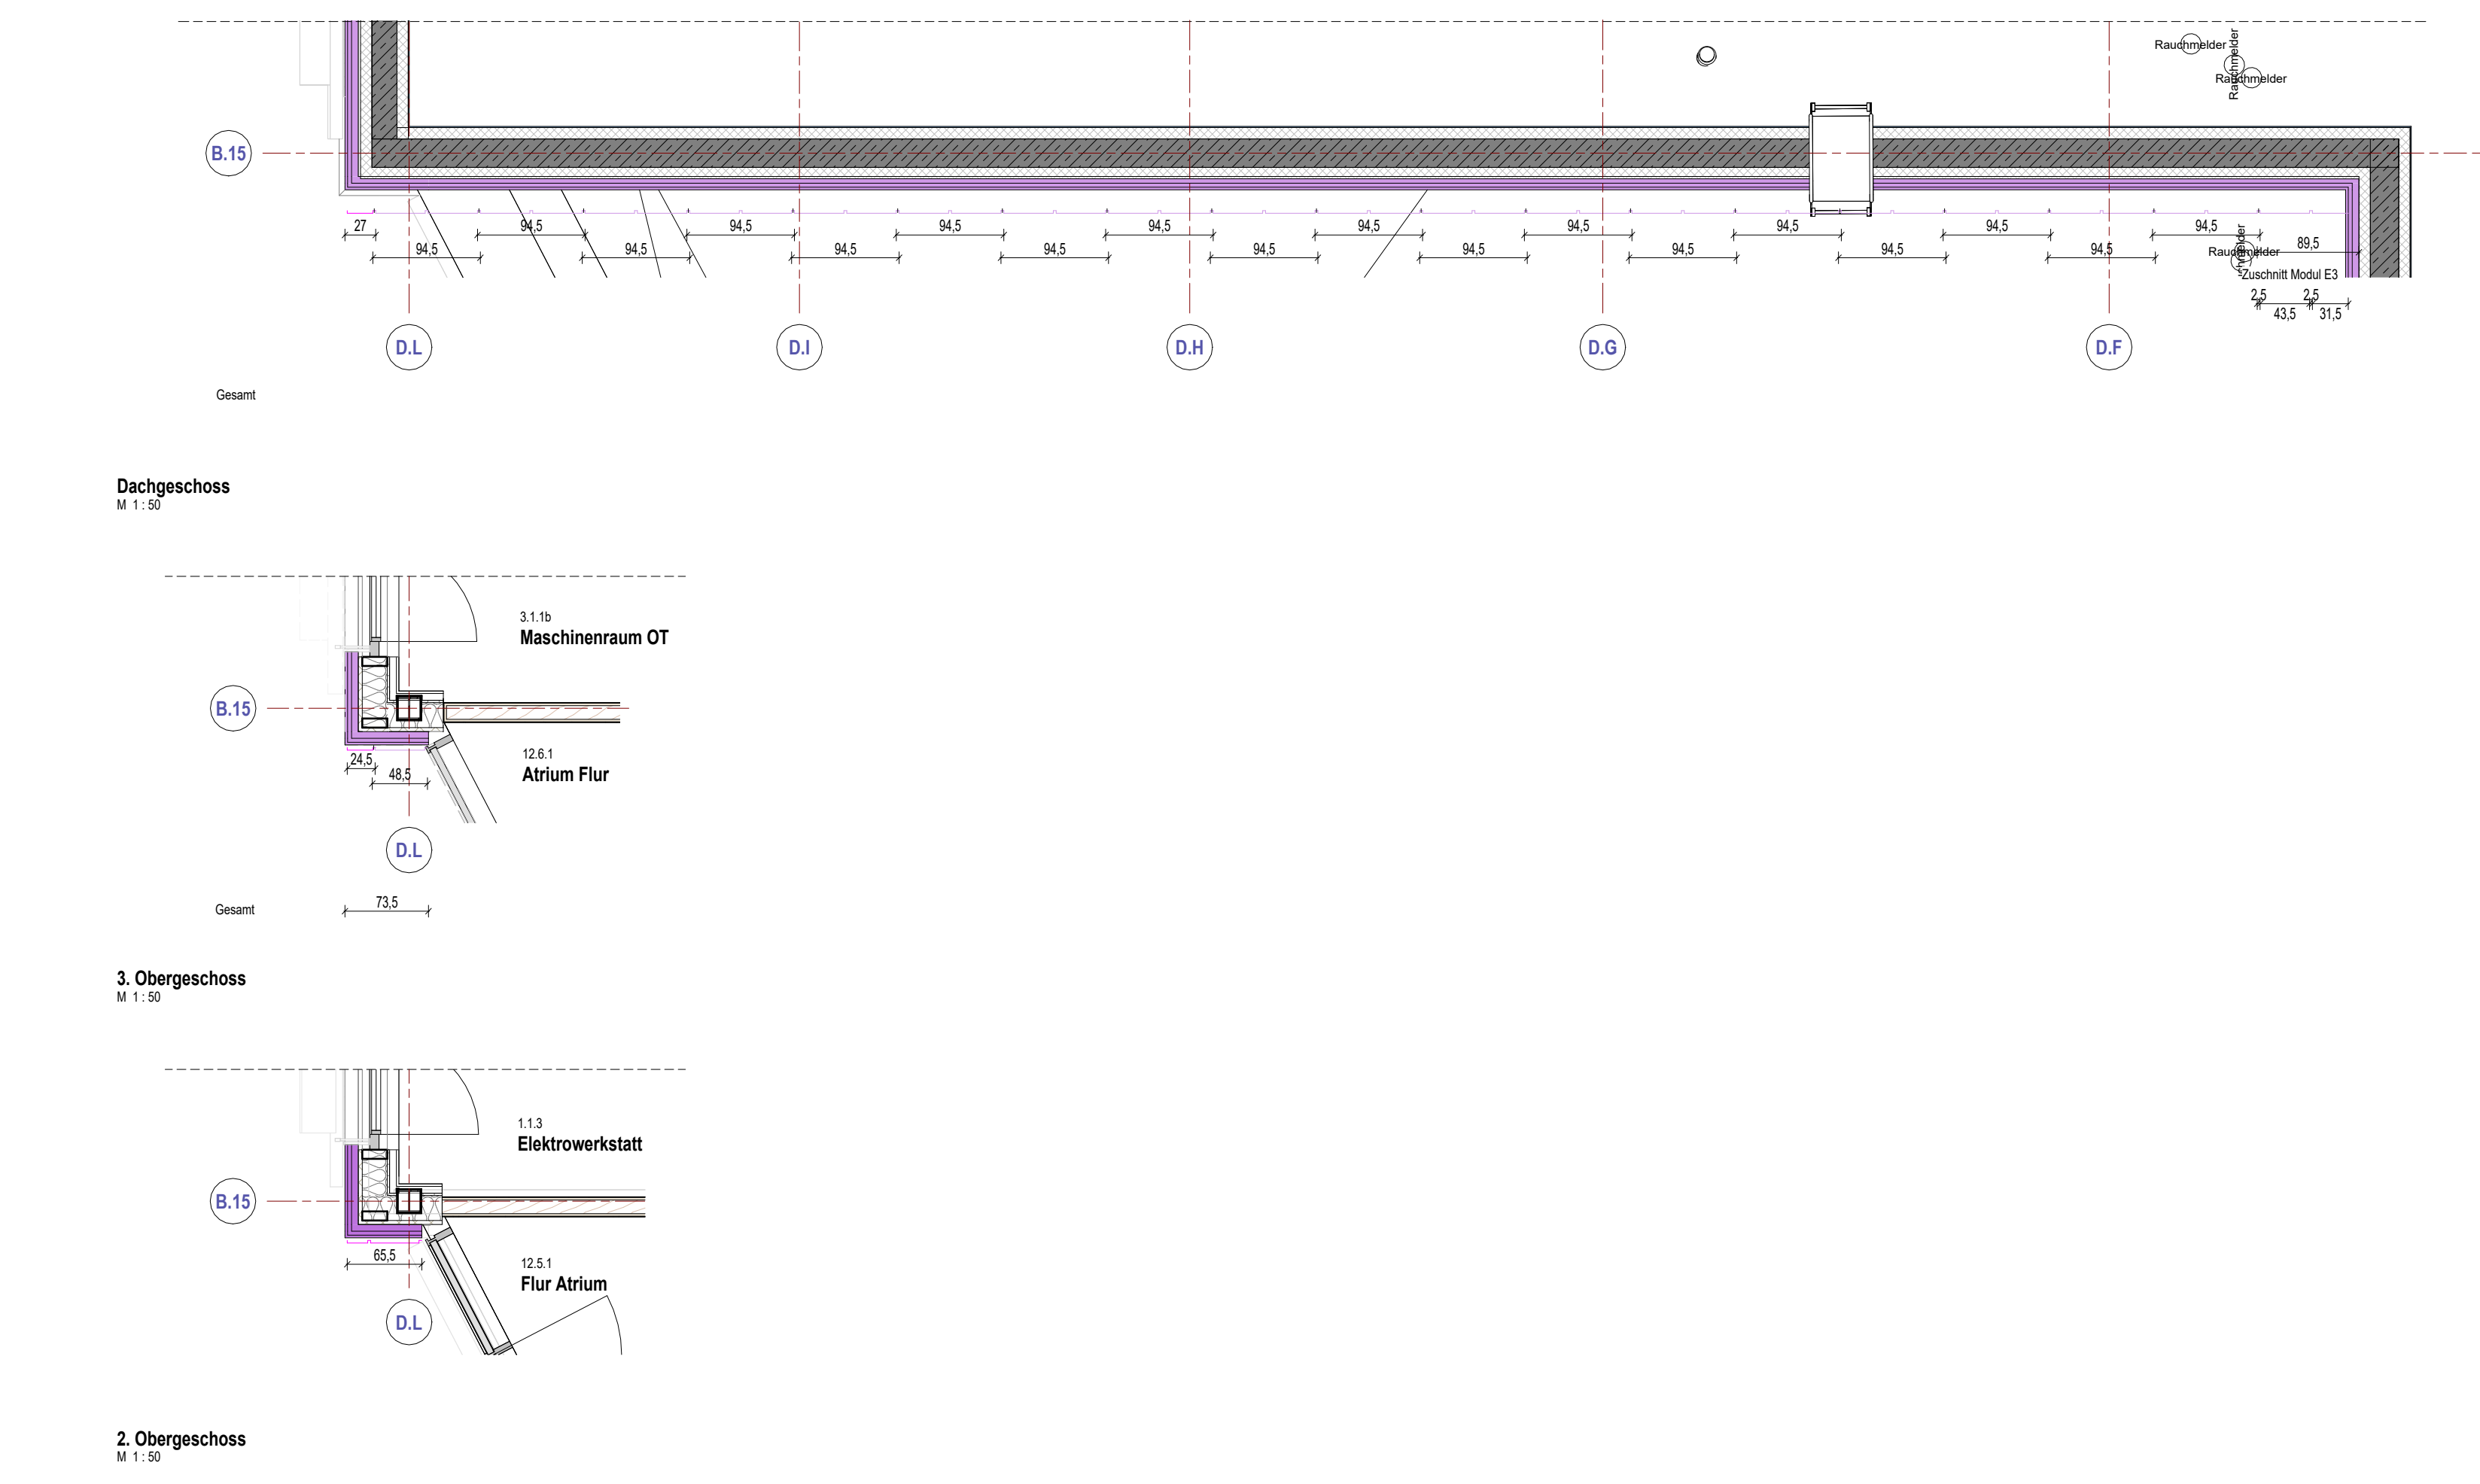

LEGENDE

- Hinterlufte Fassade mit Holzverkleidung
- Hinterlüftete Fassade mit Metallverkleidung
- Hinterlüftete Fassade mit Holzverkleidung
- Fugen Putzverkleidung
- Grünfassade

Meshverkleidung	3038.2	BT1	PP	XO	005	V	001
Code:0407N08/004b/004a							

VORBAU



ca. +384,15 ü.NHN = +/-0.00

BZL

Neubau Bildungszentrum Landshut


Bauherr	Handwerkskammer Niederbayern-Oberpfalz	Differenzstraße 10 80055 Regensburg Tel. 0941 7985 - 0
---------	---	---

	Datum	Unterschrift Bauherr
	03.09.2025	Präsident Dr. Georg Heber Hauptgeschäftsführer: Jürgen Kijger

gezeichnet	th	
gezeichnet	os	
Maßstab:	1:50	
Format:		

VHF Metallverkleidung

Abwicklung 004c/507N08/004b/004a
 Ausführungsplanung