


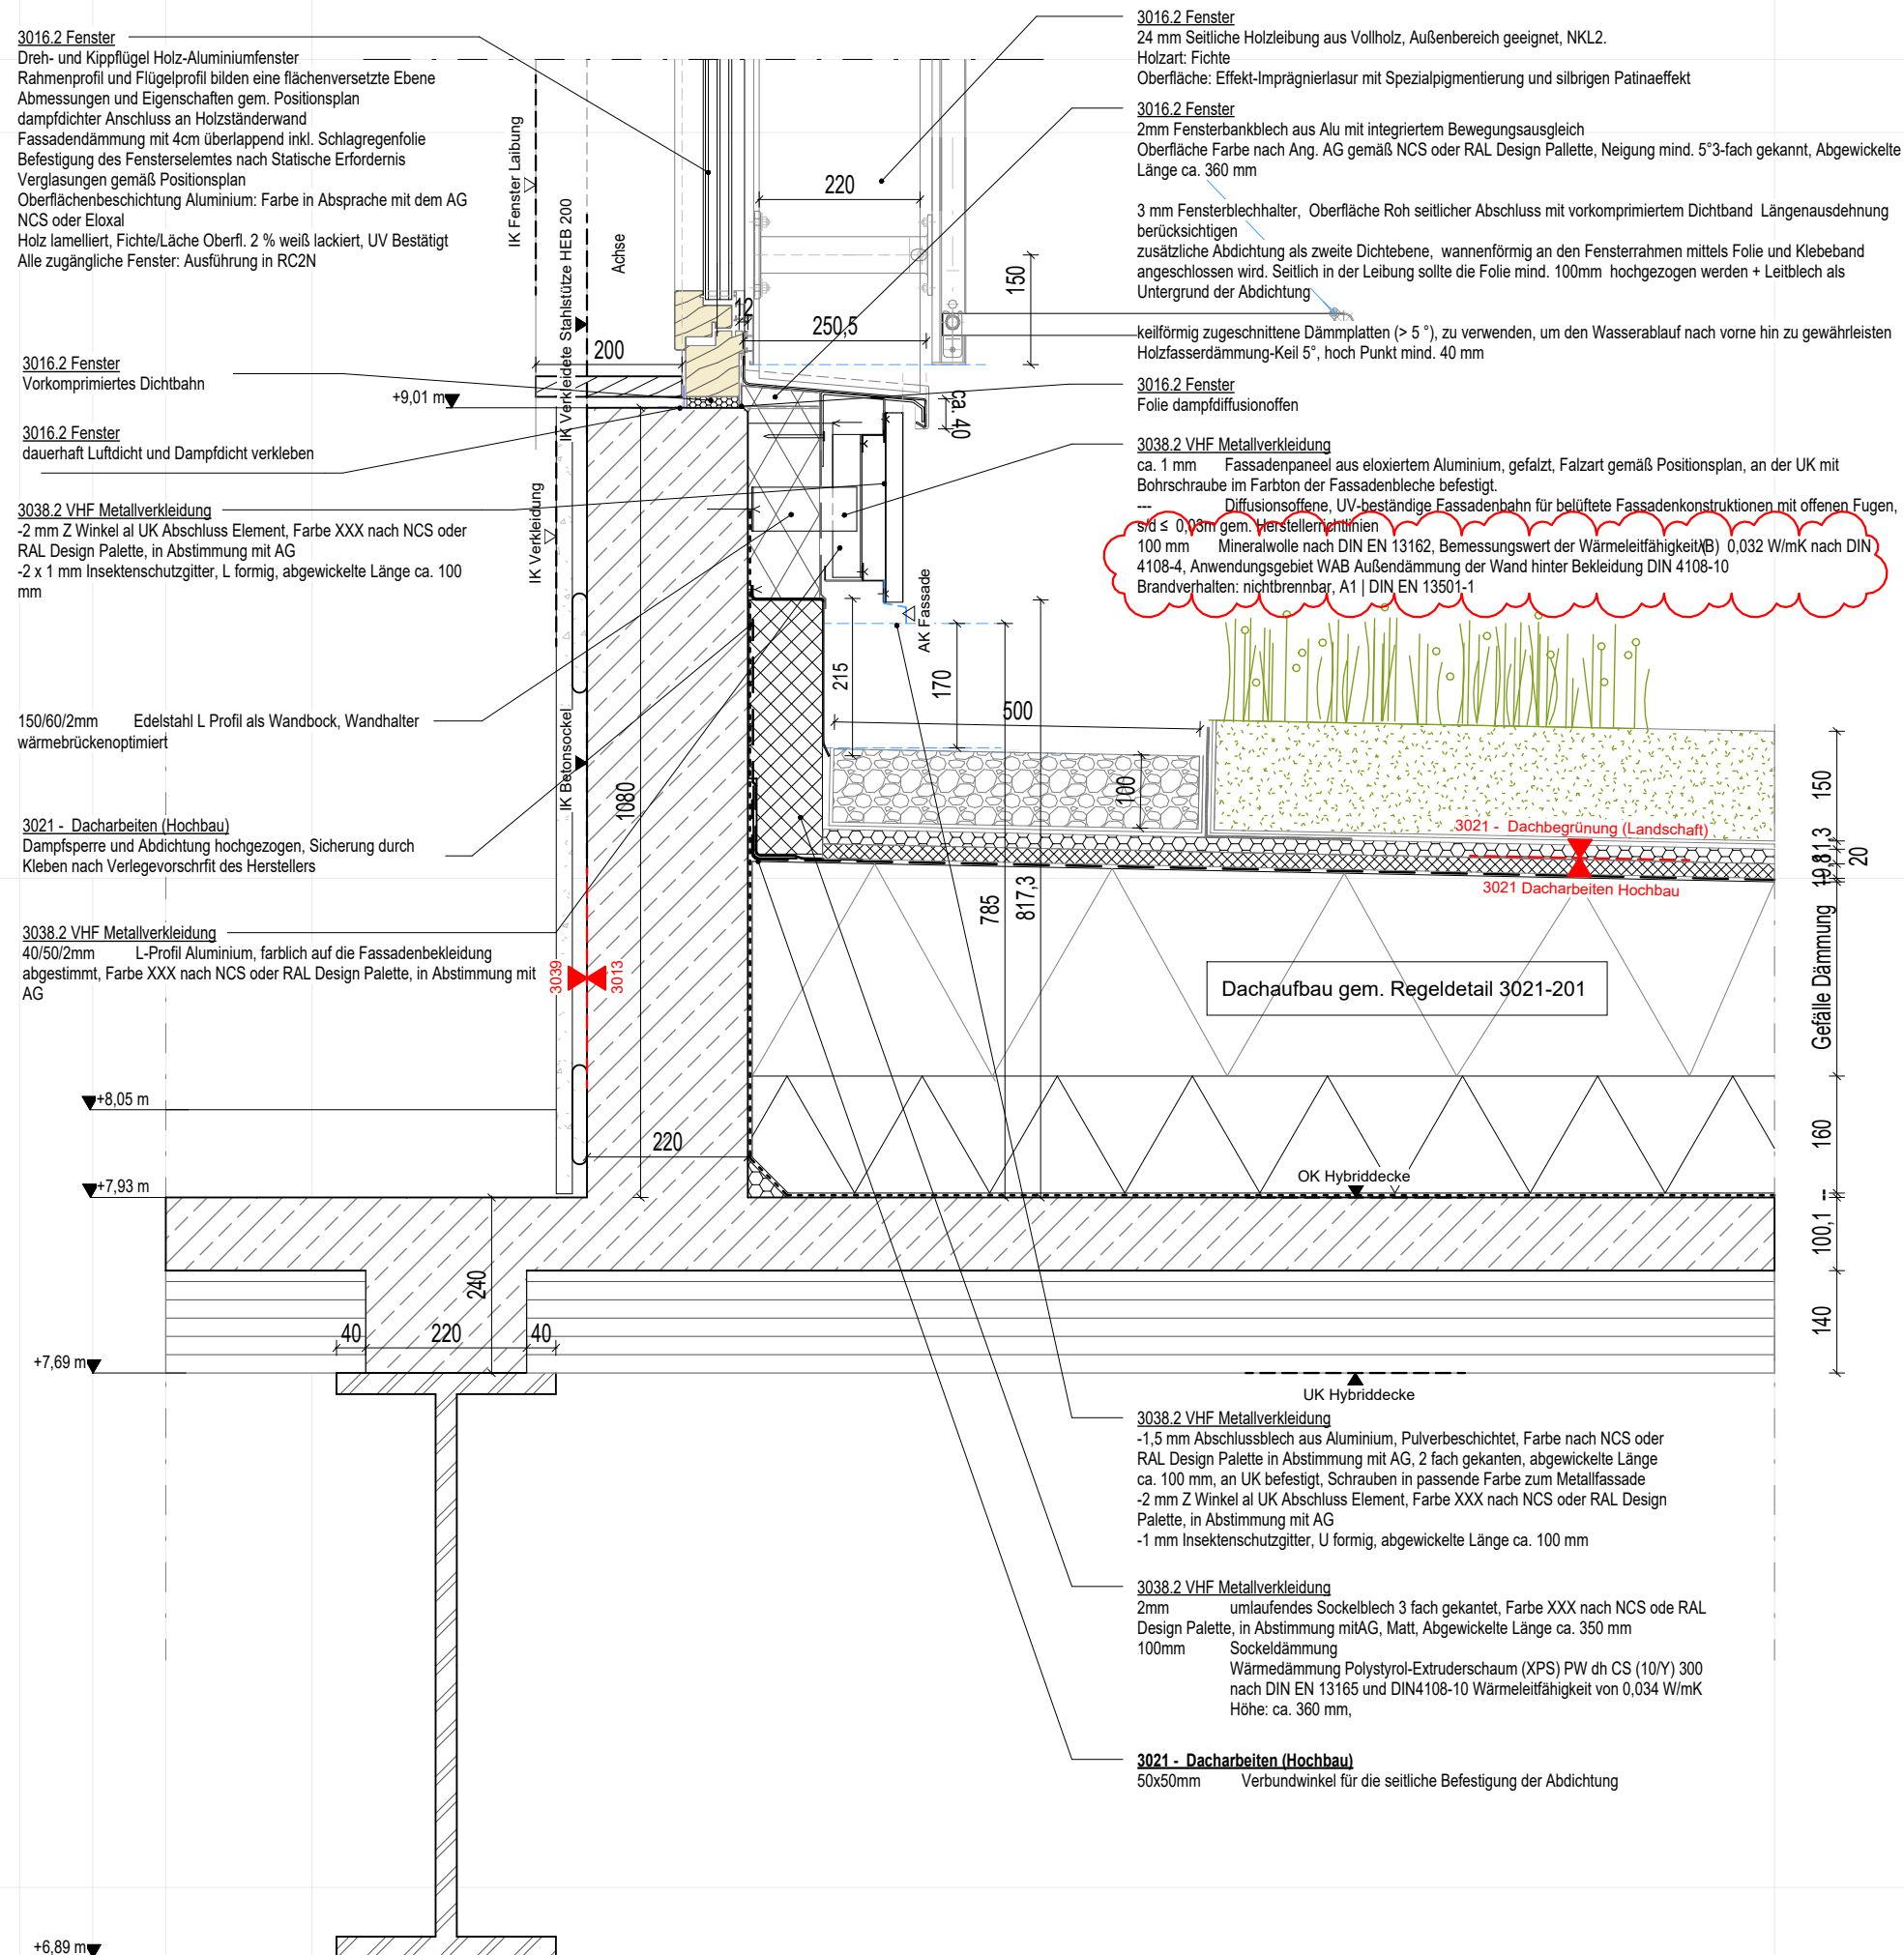

Bauherr Handwerkskammer Tel: 0941 7965 - 0
Niederbayern-Oberpfalz
Ditthornstraße 10
93055 Regensburg