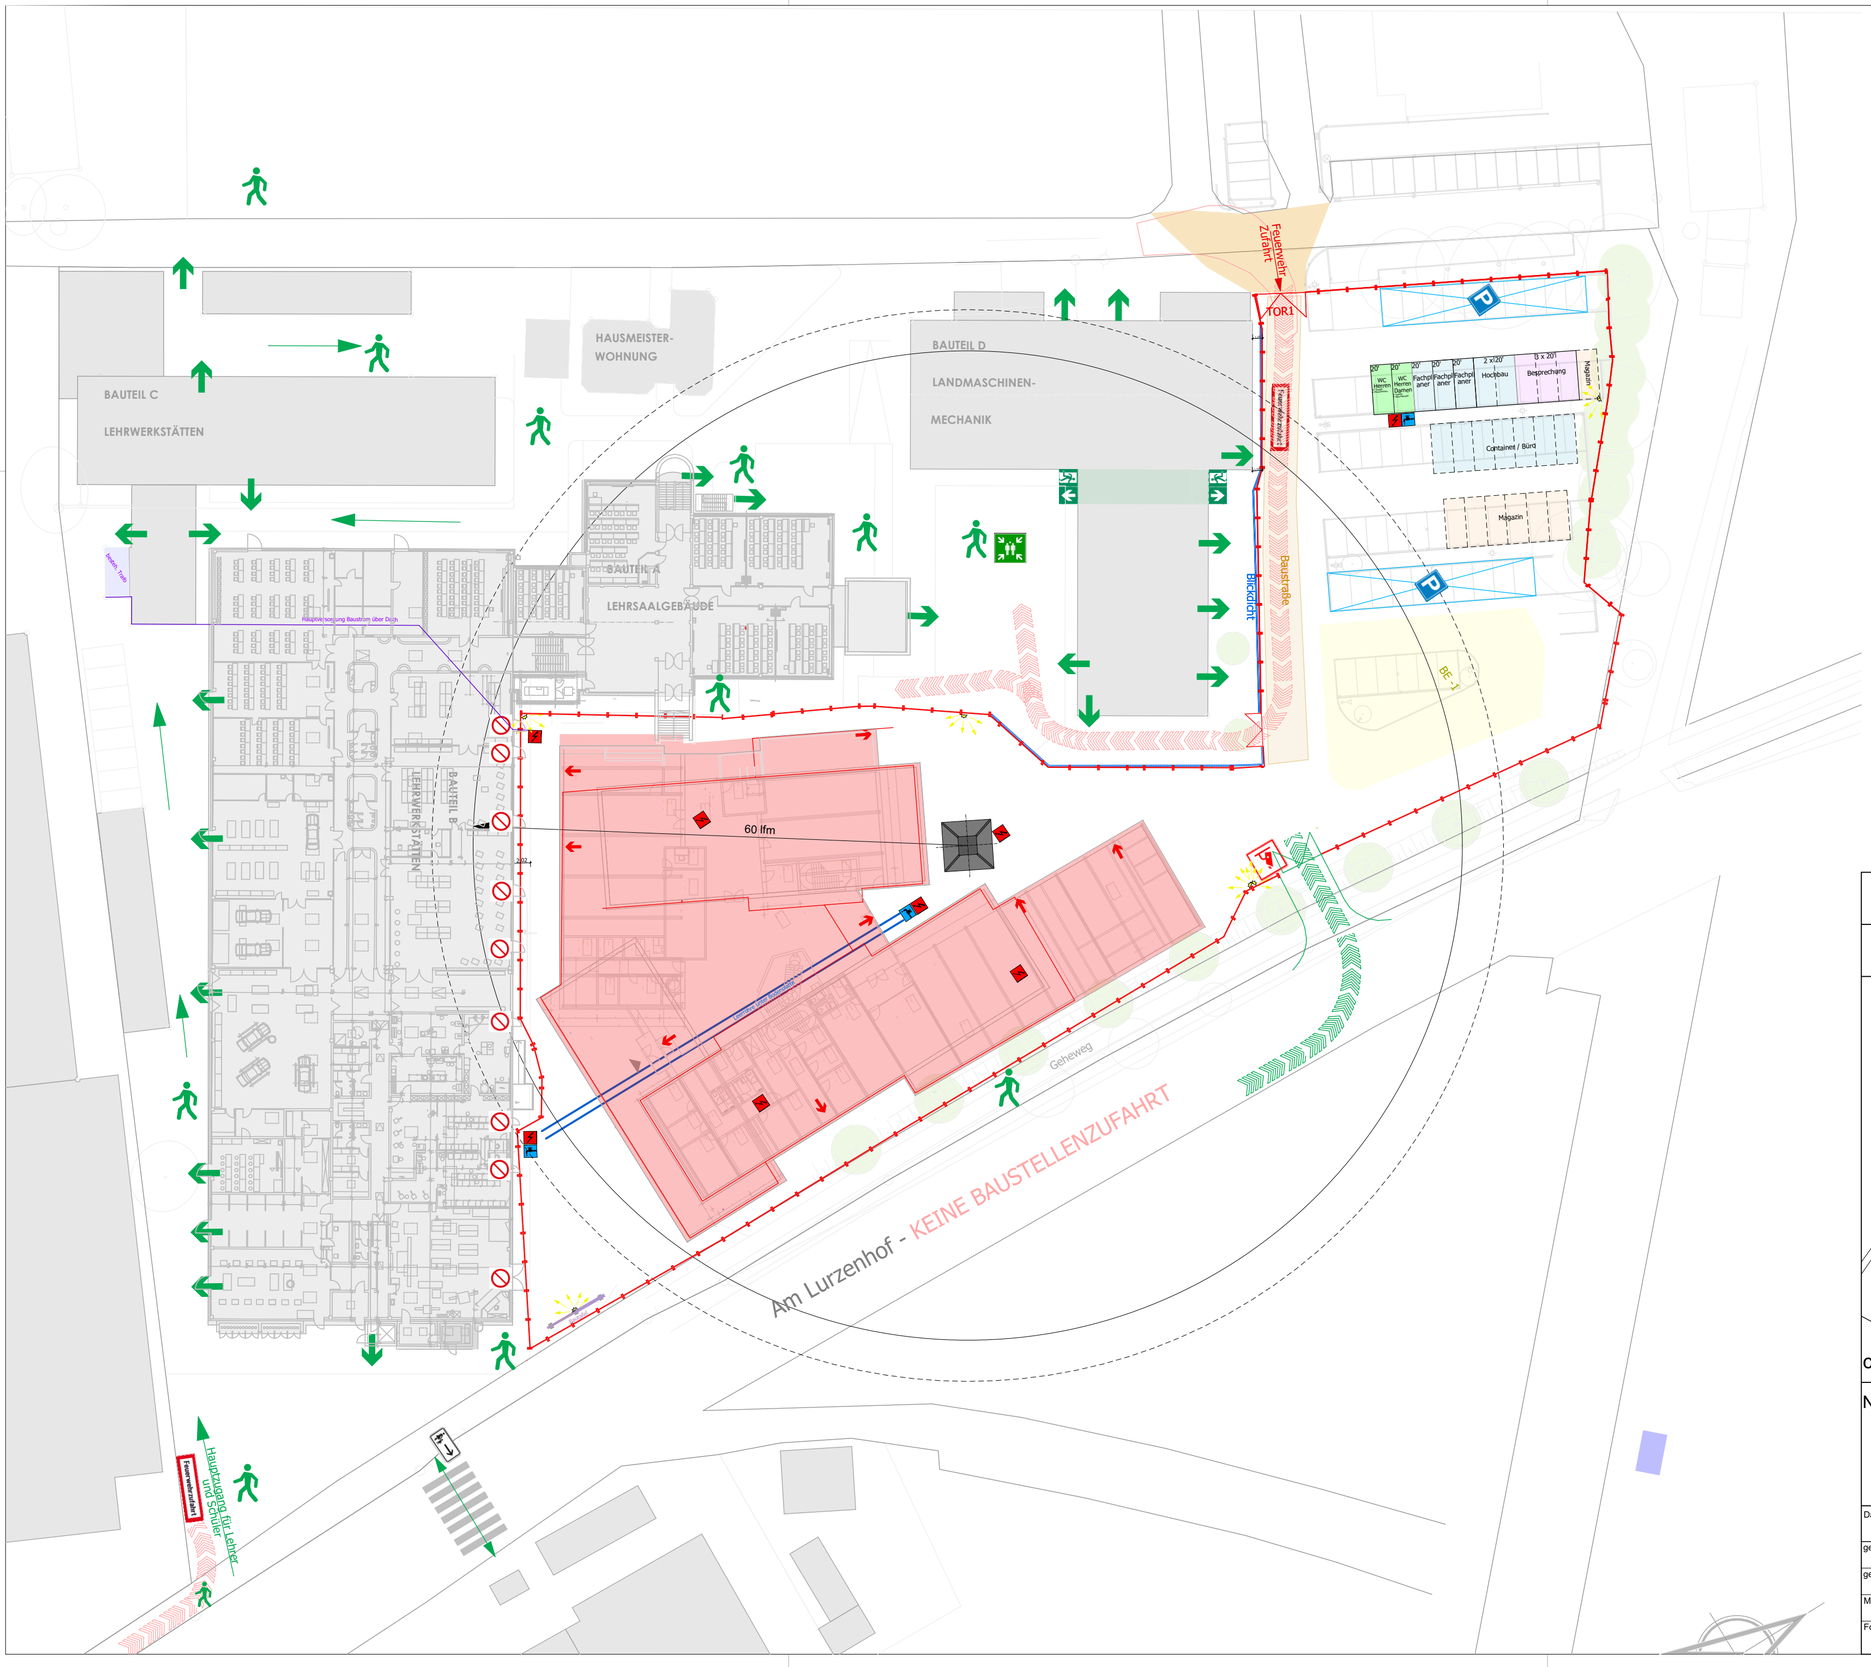

BE 1

Beschreibung

1462	AR						Phase		
Kürzel	Ersteller	Phase	Gewerk	Bauteil	Plantyp	Planinhalt	lfd Nr.	Status	Index

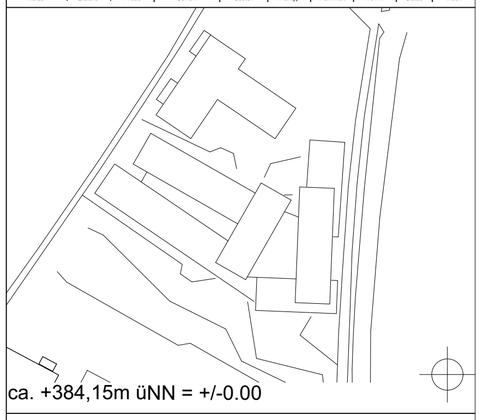

ca. +384,15m üNN = +/-0.00

Neubau Bildungszentrum Landshut

Bauherr: Handwerkskammer NiederBayern Oberpflaz, Ditthornstraße 10, Tel: 0941 7965 -0, 93055 Regensburg

Datum	Unterschrift	Datum	freigegeben / Unterschrift
		02.07.2025	

gezeichnet

gesehen

Maßstab

Format A0

Planbezeichnung: BE 1

Druckdatum: **02.07.2025**