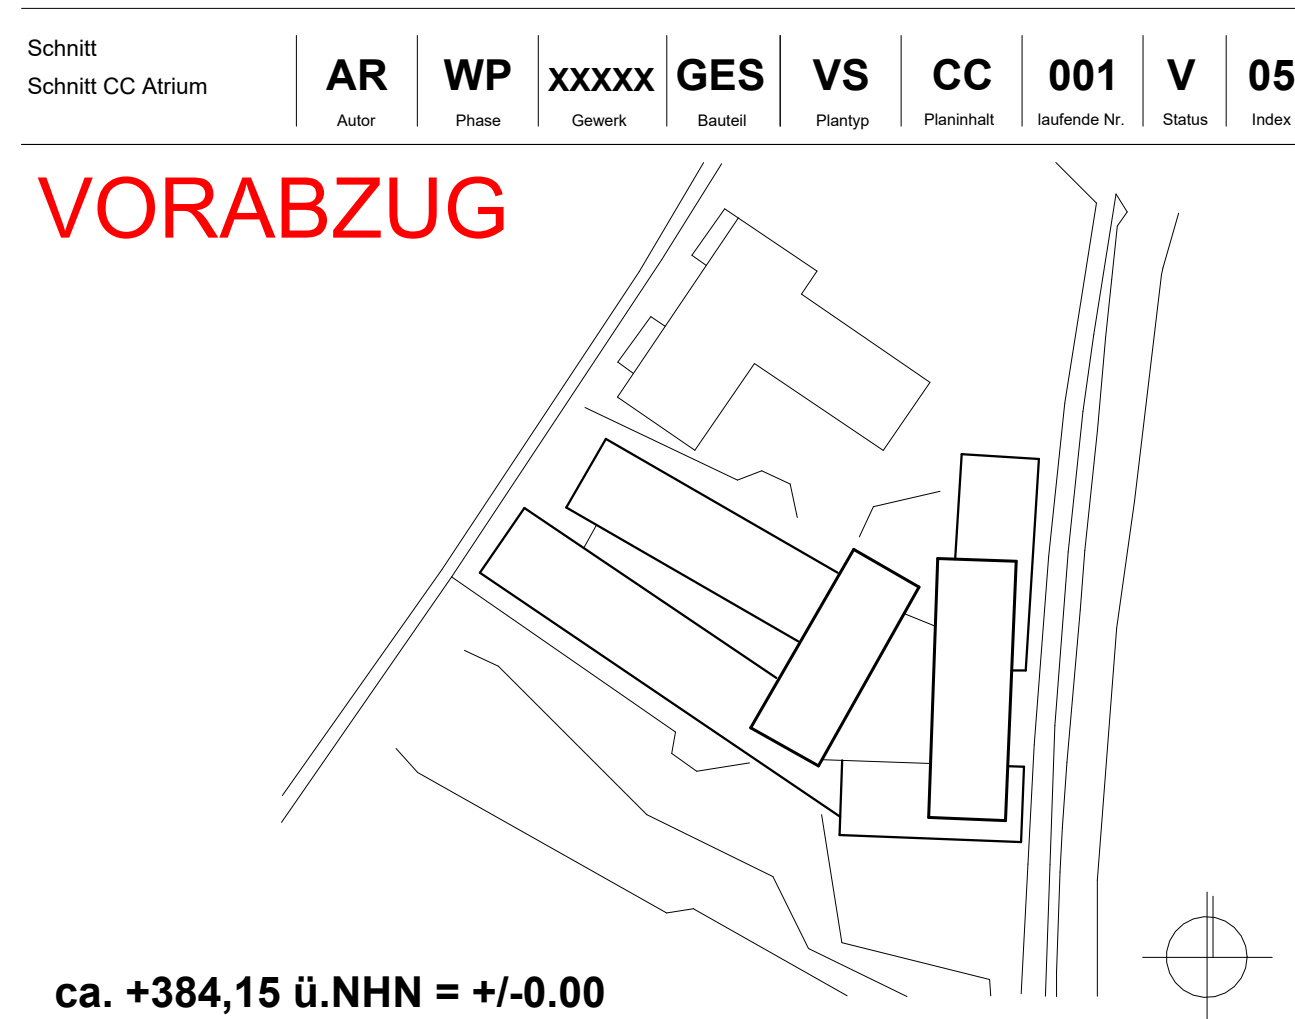


[illegible]

Maßstab 1:50
Format 1700 x 900



[illegible]


[illegible]

[illegible]

Bauherr: Handwerkskammer
Niederbayern-Oberpfalz
Dithornstraße 10 | 93066 Regensburg
Tel.: 0941 7985 - 0

	Datum 19.02.2026	Unterschrift Bauherr Präsident Dr. Georg Häber Hauptgeschäftsführer: Jürgen Klöger
gezeichnet	th	
gelesen	mtb	
Maßstab	1:50	
Format	1800 x 900	

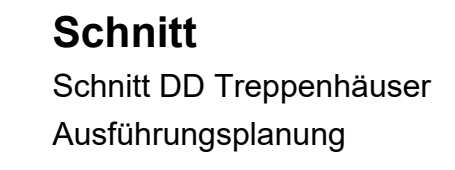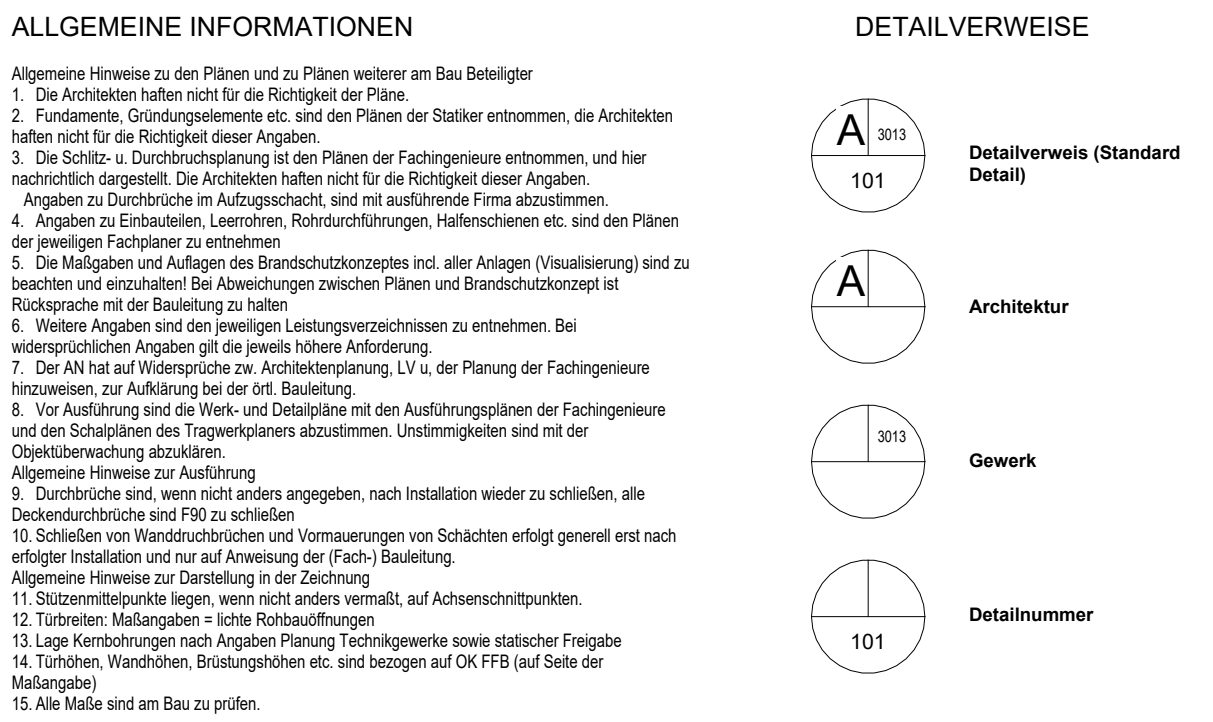

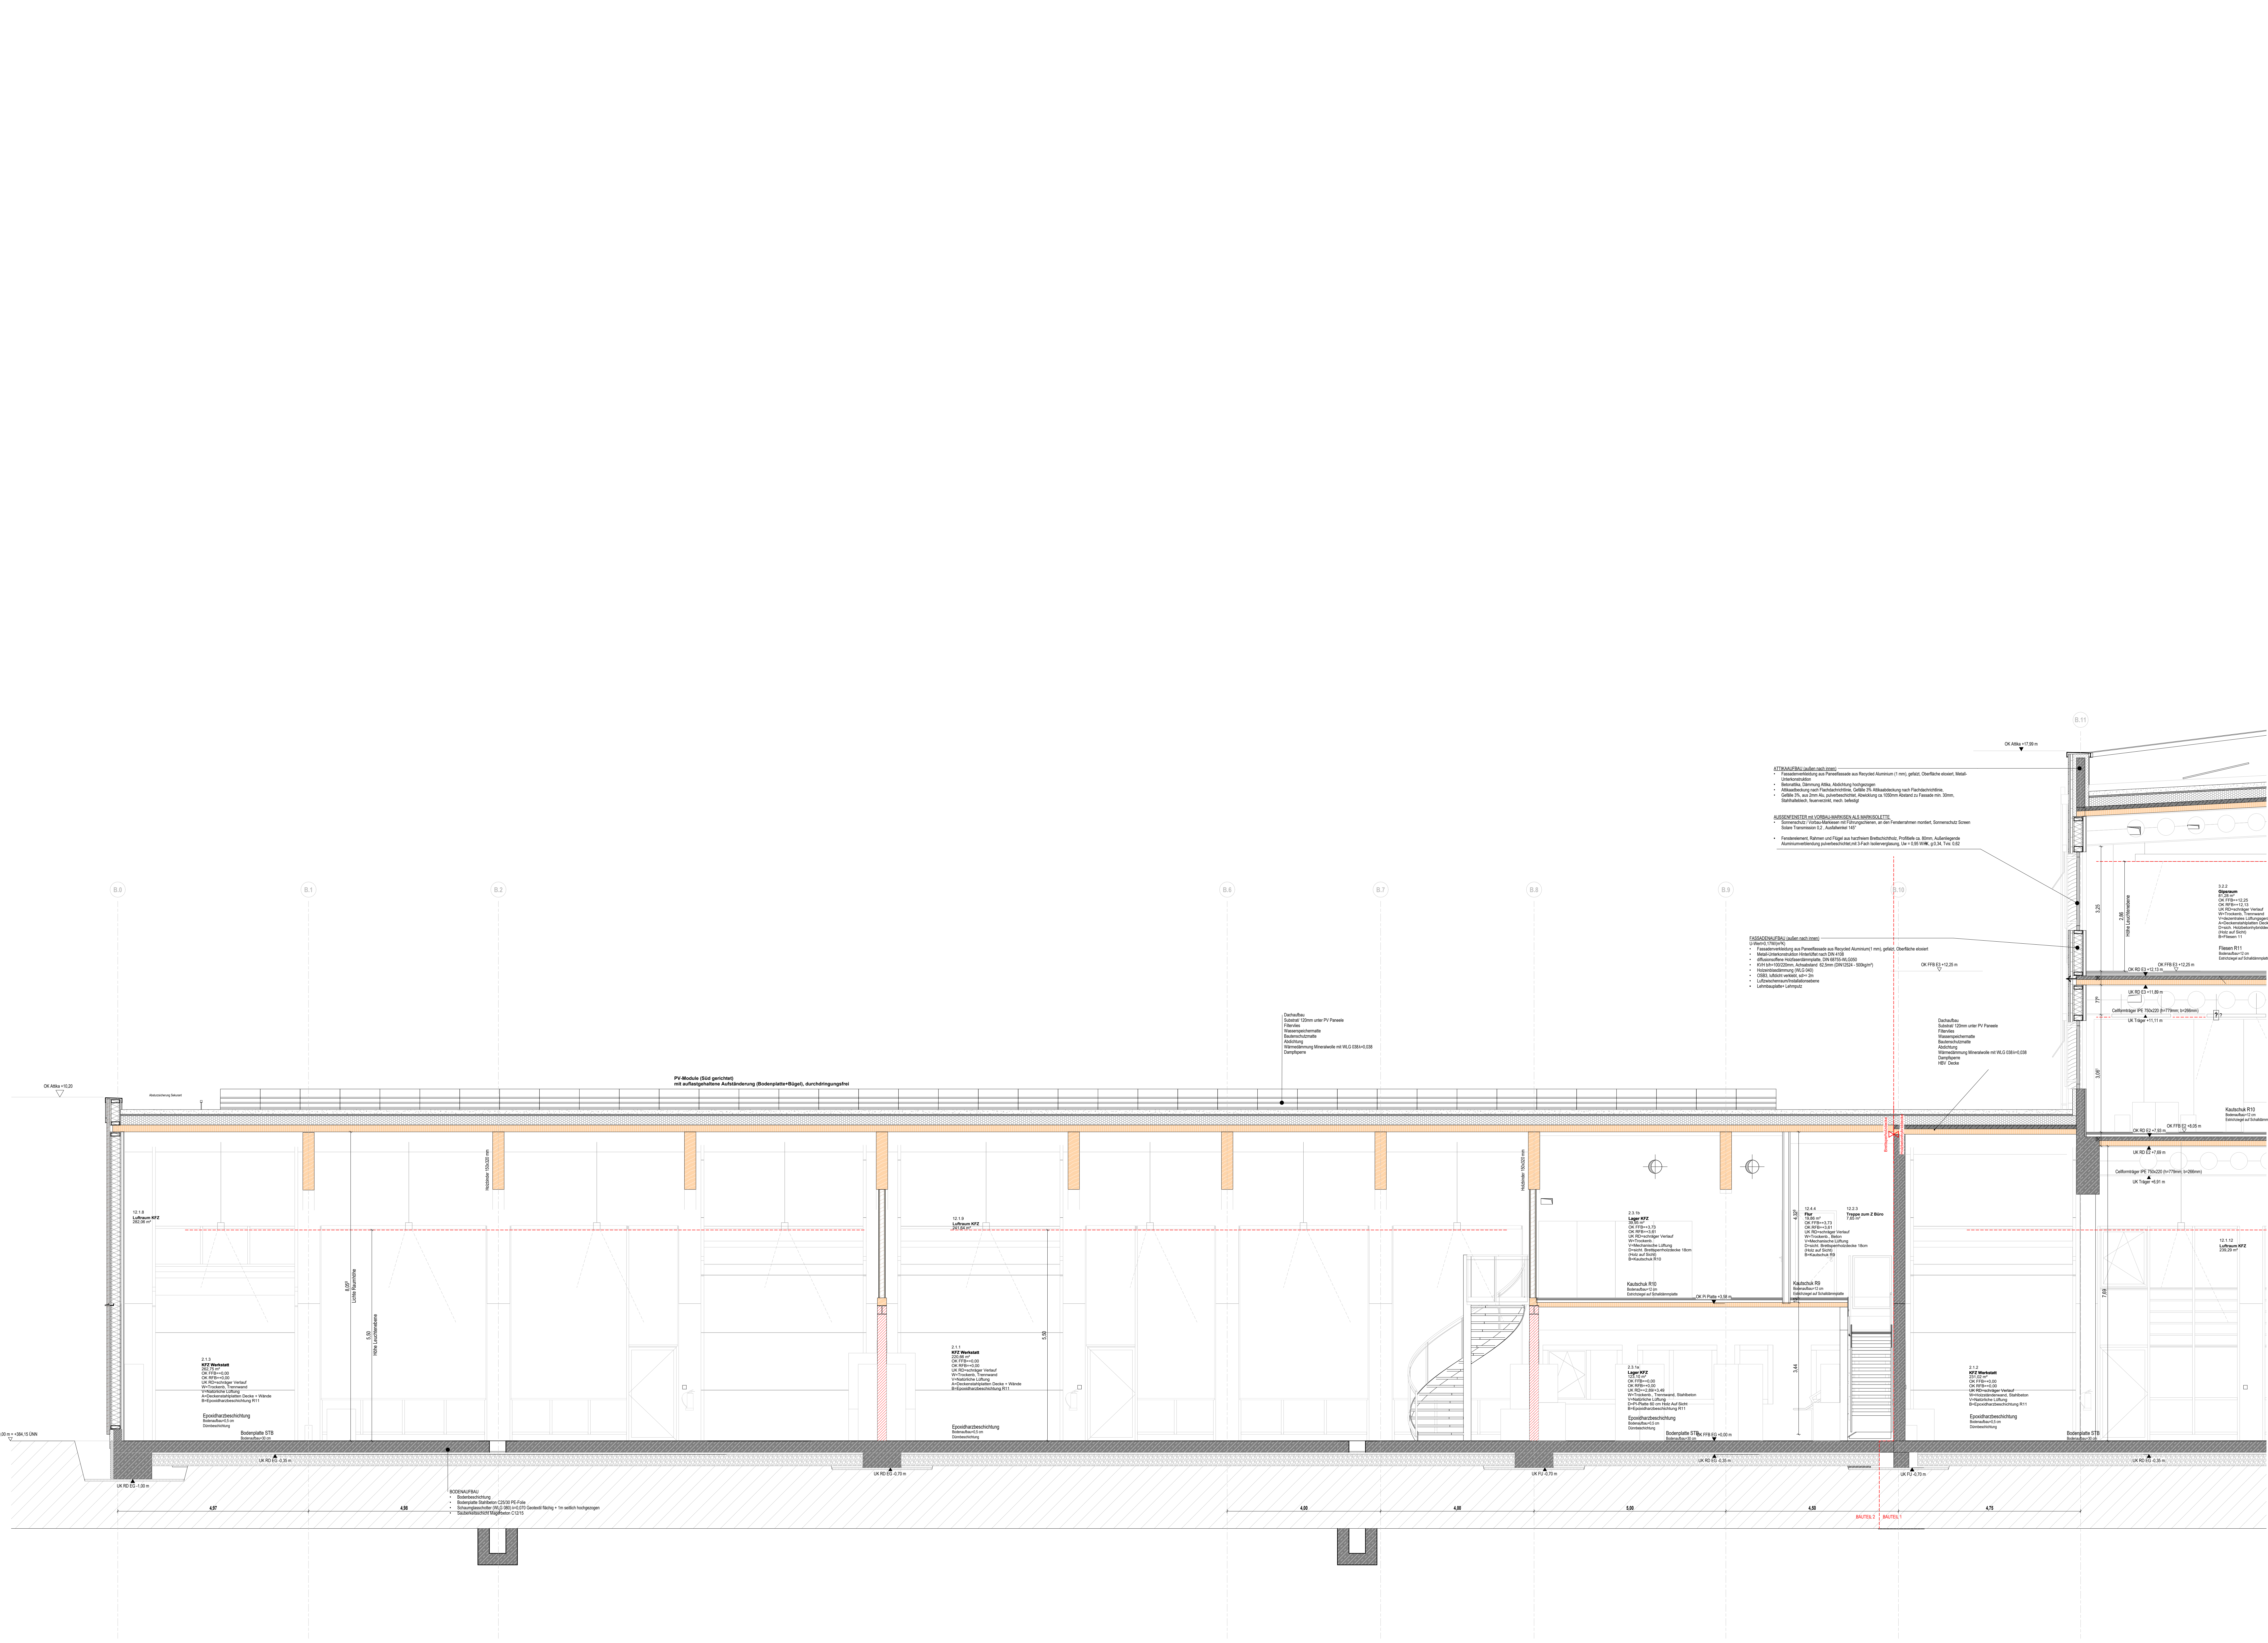

LEGENDE

Wände mit BS-Abhängigkeit

ANGABE MATERIALIEN

ANGABE AUSSPARUNGEN

ALLGEMEINE INFORMATIONEN

ZEICHNERKLÄRUNG

Angabe Material

Angabe Aussparungen

Angabe allgemeine Informationen

Detailverweise

Detailverweise

Detailverweise

Schnitt

Längsschnitt OD BT2

AR WP xxxxx GES VS DD 002 V 05

VORABZUG

ca. +384,15 ü.NHN = +0.00

BZL

Neubau Bildungszentrum Landshut

Am Lorenzhof 108 | 84206 Landshut

Postleitzahl 15204 | 15205, 15206

Gemarkung Schönbühnen

Bauherr: Handwerkskammer Niederbayern-Oberpfalz

Dithmarschstraße 10 | 80506 Regensburg

Tel. 0941 7905 - 0

Unterzeichnet: Bauherr

Präsident: Dr. Georg Huber

Hauptgeschäftsführer: Jürgen Kilger

Datum: 19.02.2026

gezeichnet: jh

gelesen: mli

Maßstab: 1:50

Form: 1500 x 900

Schnitt

Längsschnitt OD BT2

Ausführungsplanung

[illegible]