


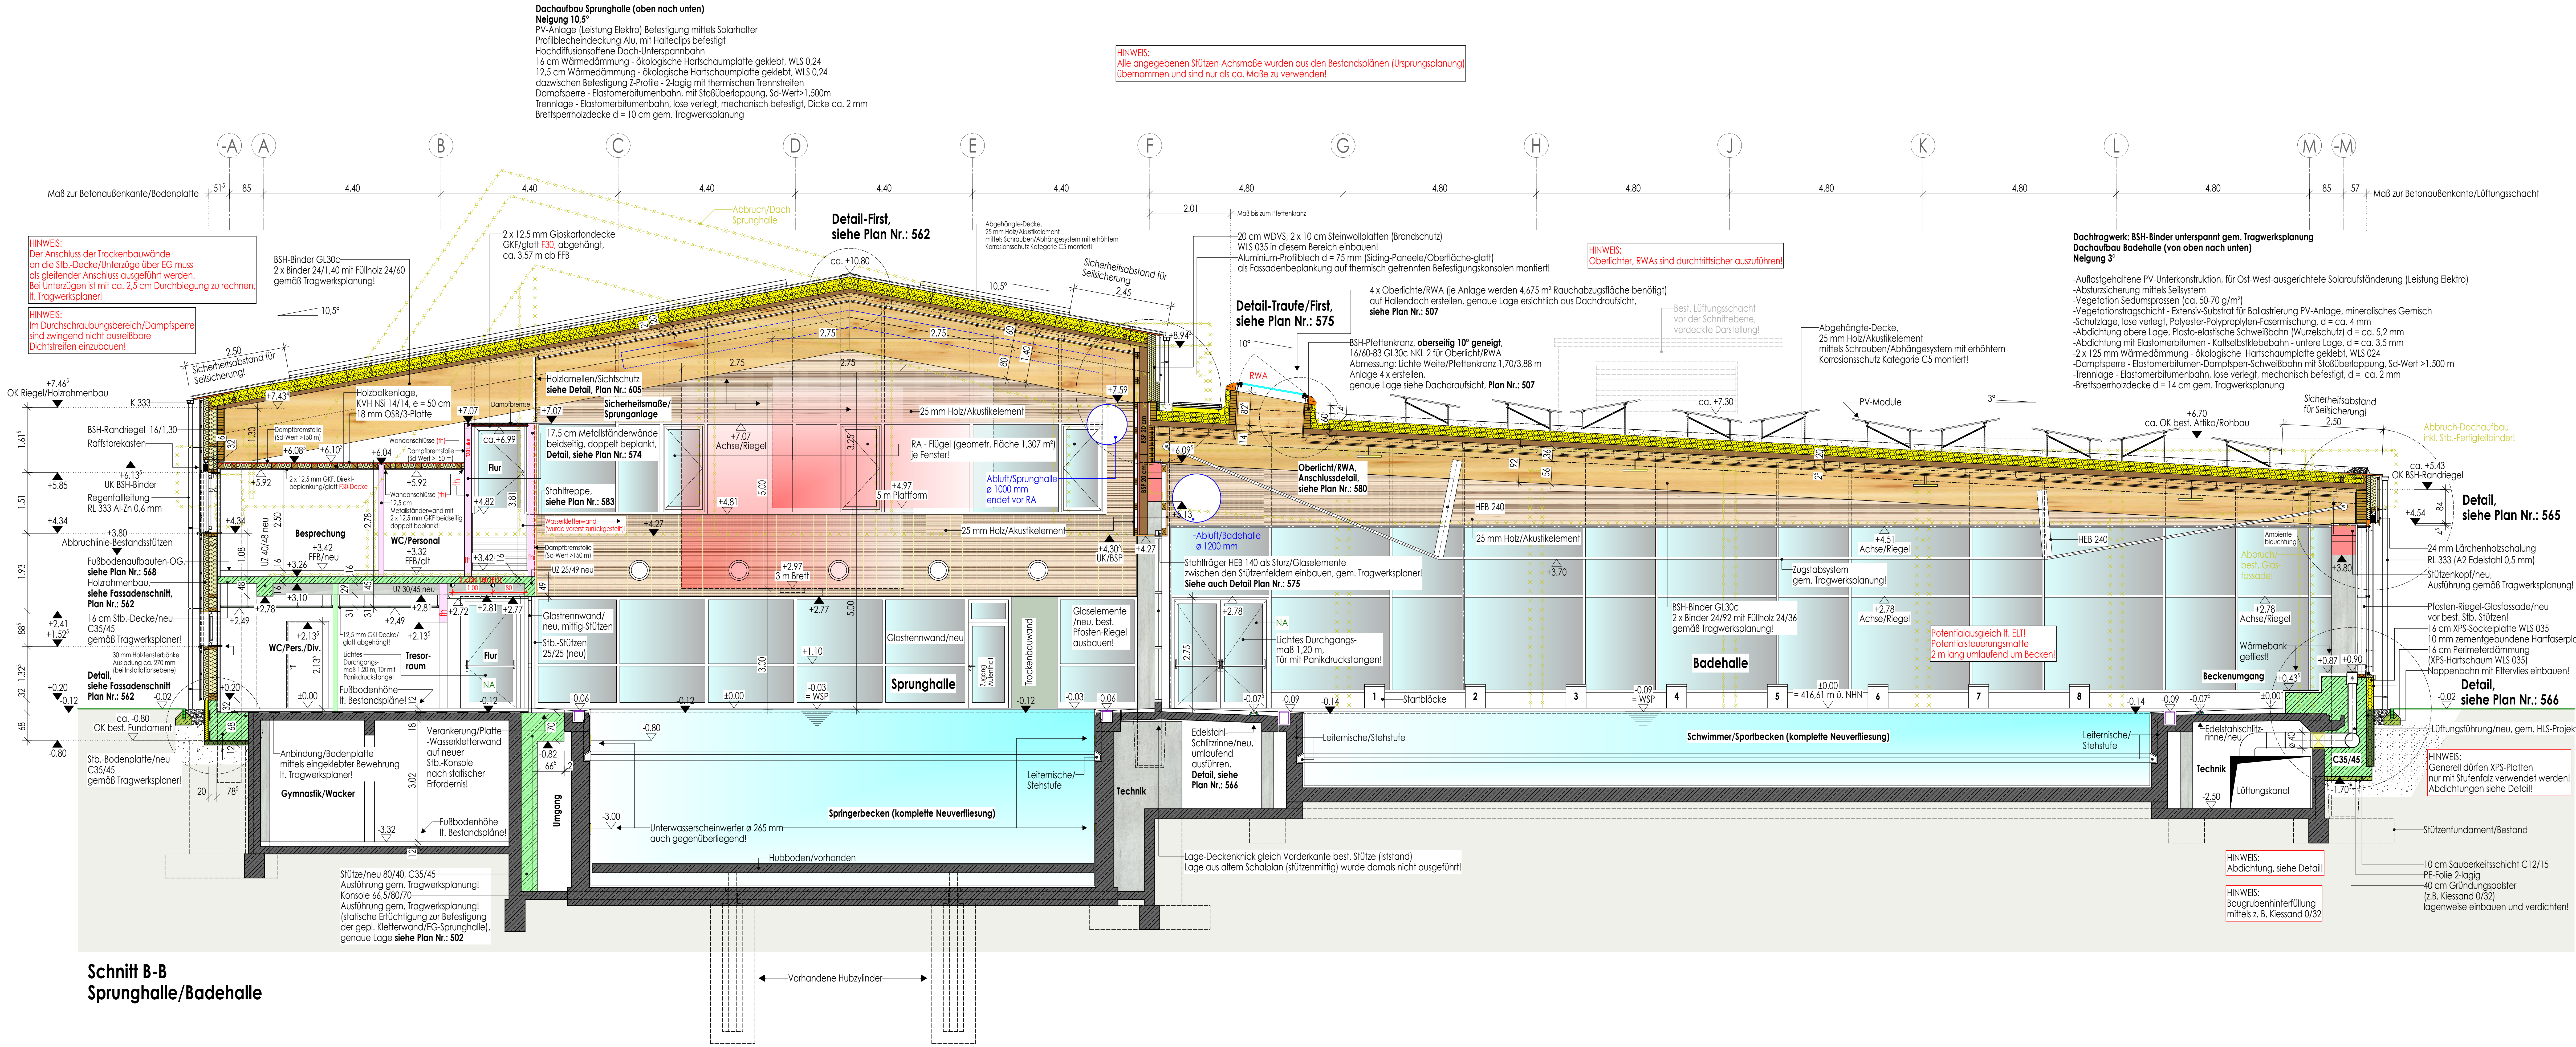

ANMERKUNG:

AUSSPARUNGEN, SCHÜTZE UND DURCHLÄSSE SIND NUR GÜLTIG IN VERBINDUNG MIT DEN AUSFÜHRUNGSZEICHNUNGEN DER FACHINGENIEURE!

LEGENDE:

	OBERKANTE FERTIGKONSTRUKTION		DD=DECKENDURCHBRUCH BD=BODENDURCHBRUCH
	UNTERKANTE FERTIGKONSTRUKTION		WD=WANDDURCHBRUCH
	OBERKANTE ROHKONSTRUKTION		WS=WANDSCHUTZ
	UNTERKANTE ROHKONSTRUKTION		
	BRH=BRÜSTUNGSHÖHE UKST=UNTERKANTE STURZ ULH=UNTERZUG UKLD=UNTERKANTE UNTERZUG ULDGL=UNTERZUG DECKENGLEICH RA=RINGANKER UKRA=UNTERKANTE RINGANKER RB=RINGBALEN DH=DURCHWASSER NOMINAL UKRD=UNTERKANTE RINGBALEN UKRD=UNTERKANTE RINGBALEN UKRD=UNTERKANTE RINGBALEN		WFP=WASSERSPIEGEL WF=WASSERTIEFE OKWD=OBERKANTE WANDDURCHBRUCH UKWD=UNTERKANTE WANDDURCHBRUCH SMS=SANITÄRER MAUER/SCHUTZ RF=FERTIGER RUSSBODEN RB=ROH-FUSSBODEN RL=REGENFALLSCH DH=DURCHWASSER NOMINAL OKRD=OBERKANTE RINGBALEN UKRD=UNTERKANTE RINGBALEN

MATERIALANGABEN:	SPERRSCHICHT/ABDICHTUNG

VOR AUSFÜHRUNG DER ARBEITEN SIND ALLE MASSE ZU PRÜFEN BZW. AM BAU ZU NEHMEN. FÜR DIE RICHTIGKEIT IST DIE AUSFÜHRENDE FIRMA VERANTWORTLICH. FÜR DIE AUSFÜHRUNG SIND EBENFALLS DIE STATISCHEN UNTERLAGEN VERBINDLICH. PLAN UND MASSDIFFERENZEN MÜSSEN VOR AUSFÜHRUNG ÜBER DIE BAULEITUNG MIT DEM ARCHitekten GEKLÄRT WERDEN.

± 0,00 = 416,61 m ü. NHN

AUSFÜHRUNGSPLAN

NR.	ÄNDERUNG/VERGÄNZUNG	NAMEN	DATUM
-----	---------------------	-------	-------

PLANNUMMER:	Schnitt B-B (Badehalle-Sprunghalle)	LPH 5	PLAN-NR. 521
MASSNAHME / BAUVORHABEN:	HALLENBAD BURGHAUSEN - SANIERUNG		
BAUHER:	Franz-Alexander-Straße 25 84489 Burghausen		
MASSSTAB:	1:50		
PLANVERFASSTER:	STADT BURGHAUSEN STADTPLATZ 112-114 84489 Burghausen		
ERSTELLER / DATUM:	03.11.2025		

PLANNUMMER:	Schnitt B-B (Badehalle-Sprunghalle)	LPH 5	PLAN-NR. 521
MASSNAHME / BAUVORHABEN:	HALLENBAD BURGHAUSEN - SANIERUNG		
BAUHER:	Franz-Alexander-Straße 25 84489 Burghausen		
MASSSTAB:	1:50		
PLANVERFASSTER:	STADT BURGHAUSEN STADTPLATZ 112-114 84489 Burghausen		
ERSTELLER / DATUM:	03.11.2025		