
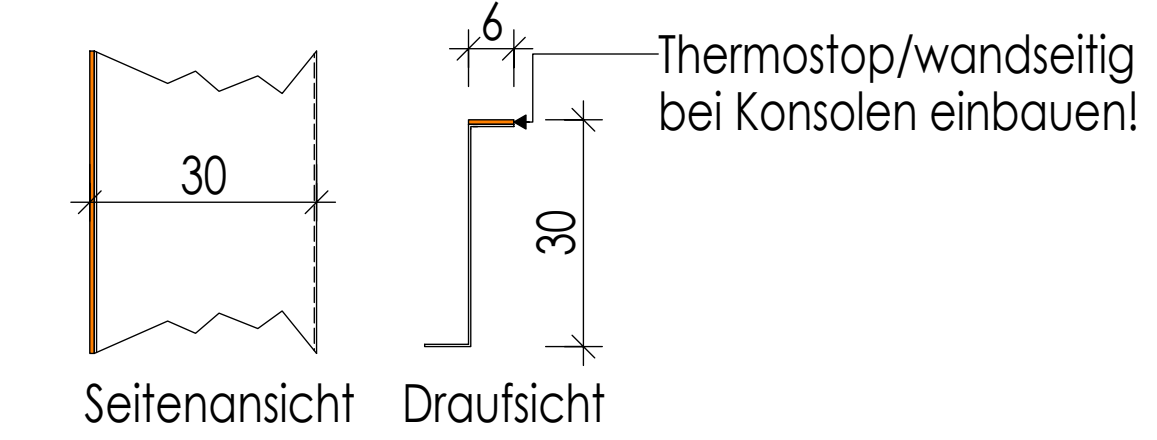


Dachaufbau/Sprunghalle,
siehe Plan Nr.: 561, 562

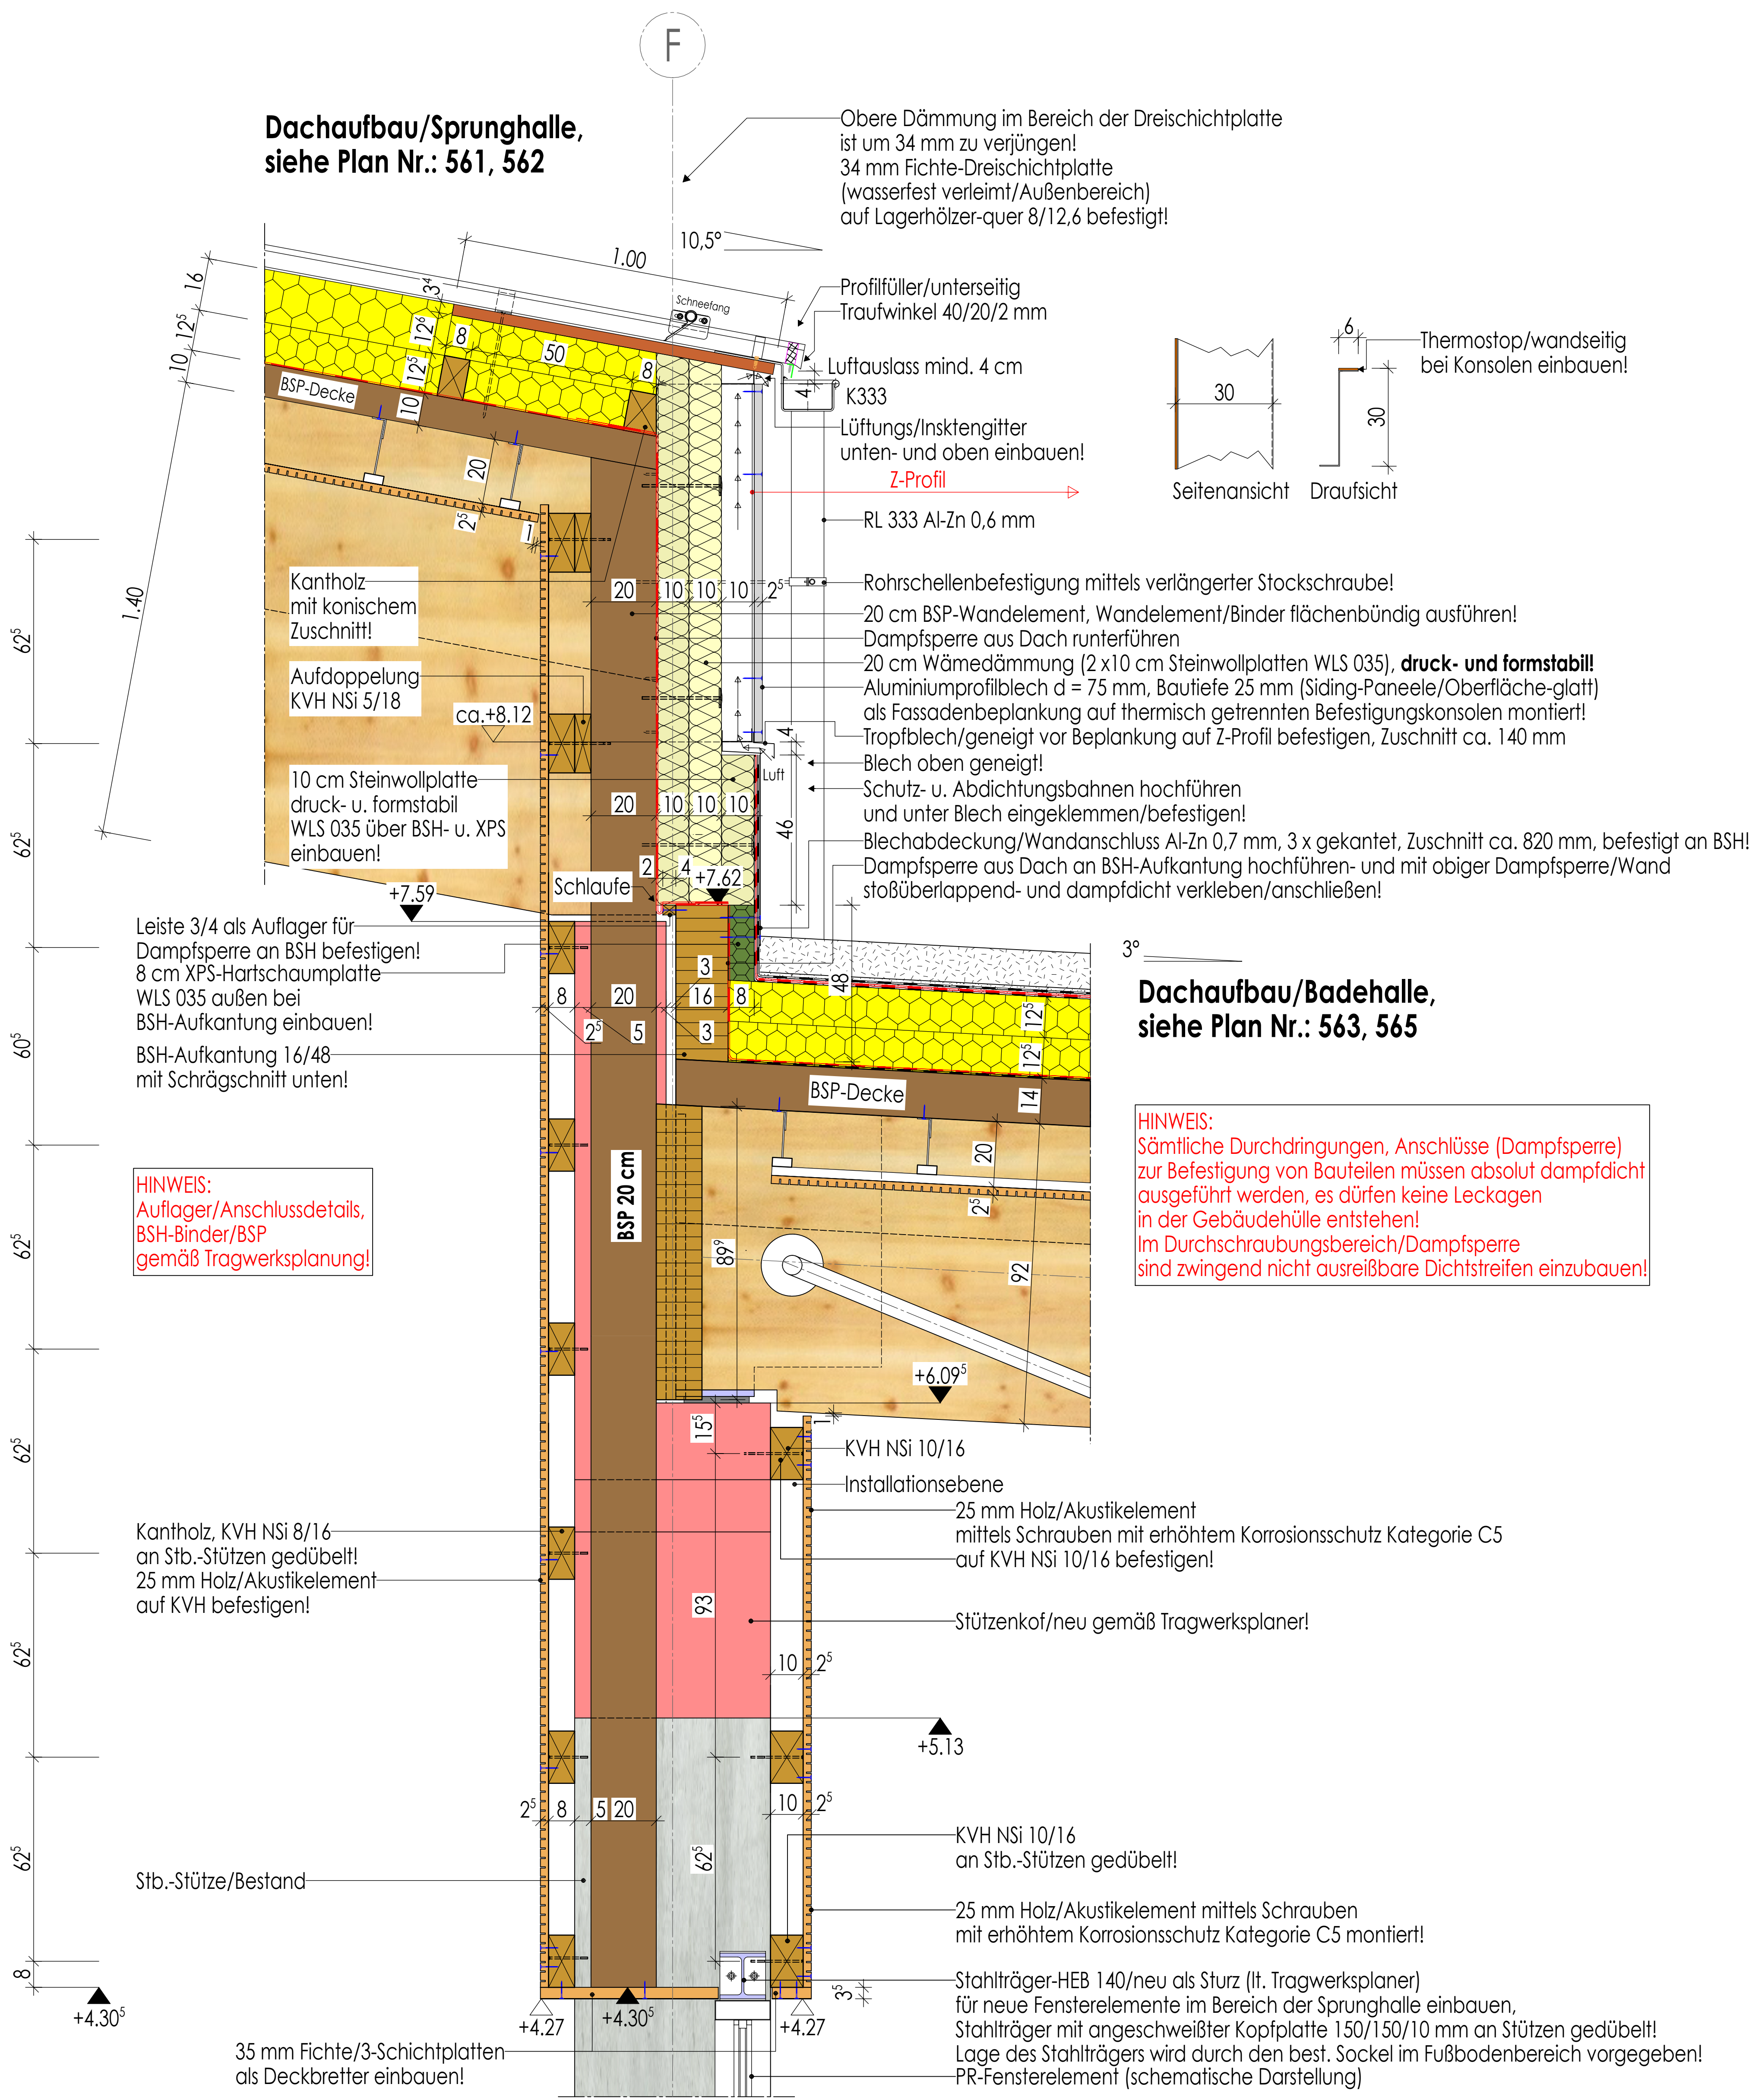

Dachaufbau/Badehalle,
siehe Plan Nr.: 563, 565

HINWEIS:
Sämtliche Durchdringungen, Anschlüsse (Dampfsperre) zur Befestigung von Bauteilen müssen absolut dampfdicht ausgeführt werden, es dürfen keine Leckagen in der Gebäudehülle entstehen!
Im Durchschraubungsbereich/Dampfsperre sind zwingend nicht ausreißbare Dichtstreifen einzubauen!

ANMERKUNG:
AUSPARUNGEN, SCHÜTZE UND DURCHLÄSSE SIND NUR GÜLTIG IN VERBINDUNG MIT DEN AUSFÜHRUNGSZEICHNUNGEN DER FACHINGENIEURE!

LEGENDE:

— OBERKANTE FERTIGKONSTRUKTION	DD=DECKENDURCHBRUCH
— UNTERKANTE FERTIGKONSTRUKTION	BD=BODENDURCHBRUCH
— OBERKANTE ROHKONSTRUKTION	WD=WANDDURCHBRUCH
— UNTERKANTE ROHKONSTRUKTION	WS=WANDSCHLITZ

BRH=BRÜSTUNGSHÖHE
UKST=UNTERKANTE STURZ
UZ=UNTERZUG
UKUZ=UNTERKANTE UNTERZUG
UZDG=UNTERZUG DECKENGLEICH
RA=RINGANKER
UKRA=UNTERKANTE RINGANKER
RB=RINGBALKEN
UKRB=UNTERKANTE RINGBALKEN
UKRD=UNTERKANTE ROHDECKE

WSP=WASSERSPIEGEL
WT=WASSERTIEFE
OKWD=OBERKANTE WANDDURCHBRUCH
UKWD=UNTERKANTE WANDDURCHBRUCH
SMS=SANITÄRER MAUERSCHLITZ
FVB=FERTIGER FUSSBODEN
RFB=ROHFUSSBODEN
RL=REGENFALLBOHR
DN=DURCHMESSER NOMINAL
OKRD=OBERKANTE ROHDECKE

MATERIALANGABEN:	SPERRSCHICHT/ABDICHTUNG
MAUERWERK AUS KÜNSTLICHEN STEINEN	PUTZ
STAHLBETON	WÄRMEDÄMMUNG DRUCKFEST
UNBEWEHRTER BETON	PERIMETERDÄMMUNG
BETONFERTIGTEIL	BREITSPERRHOLZ
ESTRICH	BREITTSCHICHTHOLZ IM SCHNITT
BESTAND STAHLBETON	HOLZ IM SCHNITT
BESTAND	ABBRUCH
BESTAND STB-FERTIGTEIL	STAHLBAU
TROCKENBAU	TROCKENBAU (fth)

VOR AUSFÜHRUNG DER ARBEITEN SIND ALLE MASSE ZU PRÜFEN BZW. AM BAU ZU NEHMEN. FÜR DIE RICHTIGKEIT IST DIE AUSFÜHRENDE FIRMA VERANTWORTLICH. FÜR DIE AUSFÜHRUNG SIND EBENFALLS DIE STATISCHEN UNTERLAGEN VERBINDLICH. PLAN-UND MASSDIFFERENZEN MÜSSEN VOR AUSFÜHRUNG ÜBER DIE BAULEITUNG MIT DEM ARCHITEKTEN GEKLÄRT WERDEN.

± 0,00 = 416,61 m ü. NHN

AUSFÜHRUNGSPLAN

NR.	ÄNDERUNG/ERGÄNZUNG	NAME	DATUM
PLANINHALT:		PLAN-NR.	
First/Traufdetail (Badehalle/Sprunghalle)		LPH 5	575
MASSNAHME / BAUVORHABEN:		PLAN-INDEX	
HALLENBAD BURGHAUSEN - SANIERUNG			
Franz-Alexander-Straße 25 84489 Burghausen			
BAUHERR:		MASSSTAB:	
Stadt Burghausen Stadtplatz 112-114 84489 Burghausen		1:10	
PLANVERFASSER:		ERSTELLER / DATUM:	
		03.11.2025	

First/Traufdetail M 1:10 (Badehalle-Sprunghalle)