Lüftungszentrale (E05):

OGS Lager, Teeküche	
5.4.14 ehm. HM	
GF:	14,06 m²
RU:	15,522⁵ m
OK FFB:	+10,51
OK RFB:	+10,44
UK RD:	+13,04
UK FD:	+13,04
B:	Fliesen R9
D:	Decke verputzt

Flur 39 Windfang	
5.4.01 ehm. HM	
GF:	2,12 m²
RU:	5,900 m
OK FFB:	+10,51
OK RFB:	+10,44
UK RD:	+13,04
UK FD:	+13,04
B:	Terrazzofliese ergänzt R9
D:	Decke verputzt

Flur 38 Eingangsber.	
5.4.02 ehm. HM	
GF:	6,69 m²
RU:	11,420 m
OK FFB:	+10,51
OK RFB:	+10,44
UK RD:	+13,04
UK FD:	+13,04
B:	Terrazzofliese ergänzt R9
D:	Decke verputzt

OGS Lager 6	
5.4.03 ehm. HM	
GF:	7,41 m²
RU:	12,120 m
OK FFB:	+10,51
OK RFB:	+10,44
UK RD:	+13,04
UK FD:	+13,04
B:	Linoleum
D:	Decke verputzt

OGS Gruppenraum 5	
5.4.04 ehm. HM	
GF:	11,34 m²
RU:	13,920 m
OK FFB:	+10,51
OK RFB:	+10,44
UK RD:	+13,04
UK FD:	+13,04
B:	Linoleum
D:	Decke verputzt

OGS Gruppenraum 4	
5.4.05 ehm. HM	
GF:	11,34 m²
RU:	13,920 m
OK FFB:	+10,51
OK RFB:	+10,44
UK RD:	+13,04
UK FD:	+13,04
B:	Linoleum
D:	Decke verputzt

Serverraum	
5.4.06 ehm. HM	
GF:	30,96 m²
RU:	22,920 m
OK FFB:	+10,51
OK RFB:	+10,44
UK RD:	+13,04
UK FD:	+13,04
B:	Fliesen R9
D:	Decke verputzt

Lüftungszentrale 1	
5.4.07 ehm. HM	
GF:	7,14 m²
RU:	10,970 m
OK FFB:	+10,51
OK RFB:	+10,44
UK RD:	+13,04
UK FD:	+13,04
B:	Estrich, gestrichen R9
D:	Decke verputzt

Lüftungszentrale 2	
6.4.01 ehem. HM	
GF:	15,46 m²
RU:	15,970 m
OK FFB:	+13,21
OK RFB:	+13,21
UK RD:	+15,21
UK FD:	+15,19
B:	Stb Bestand, gestrichen
D:	Brandschutzputz

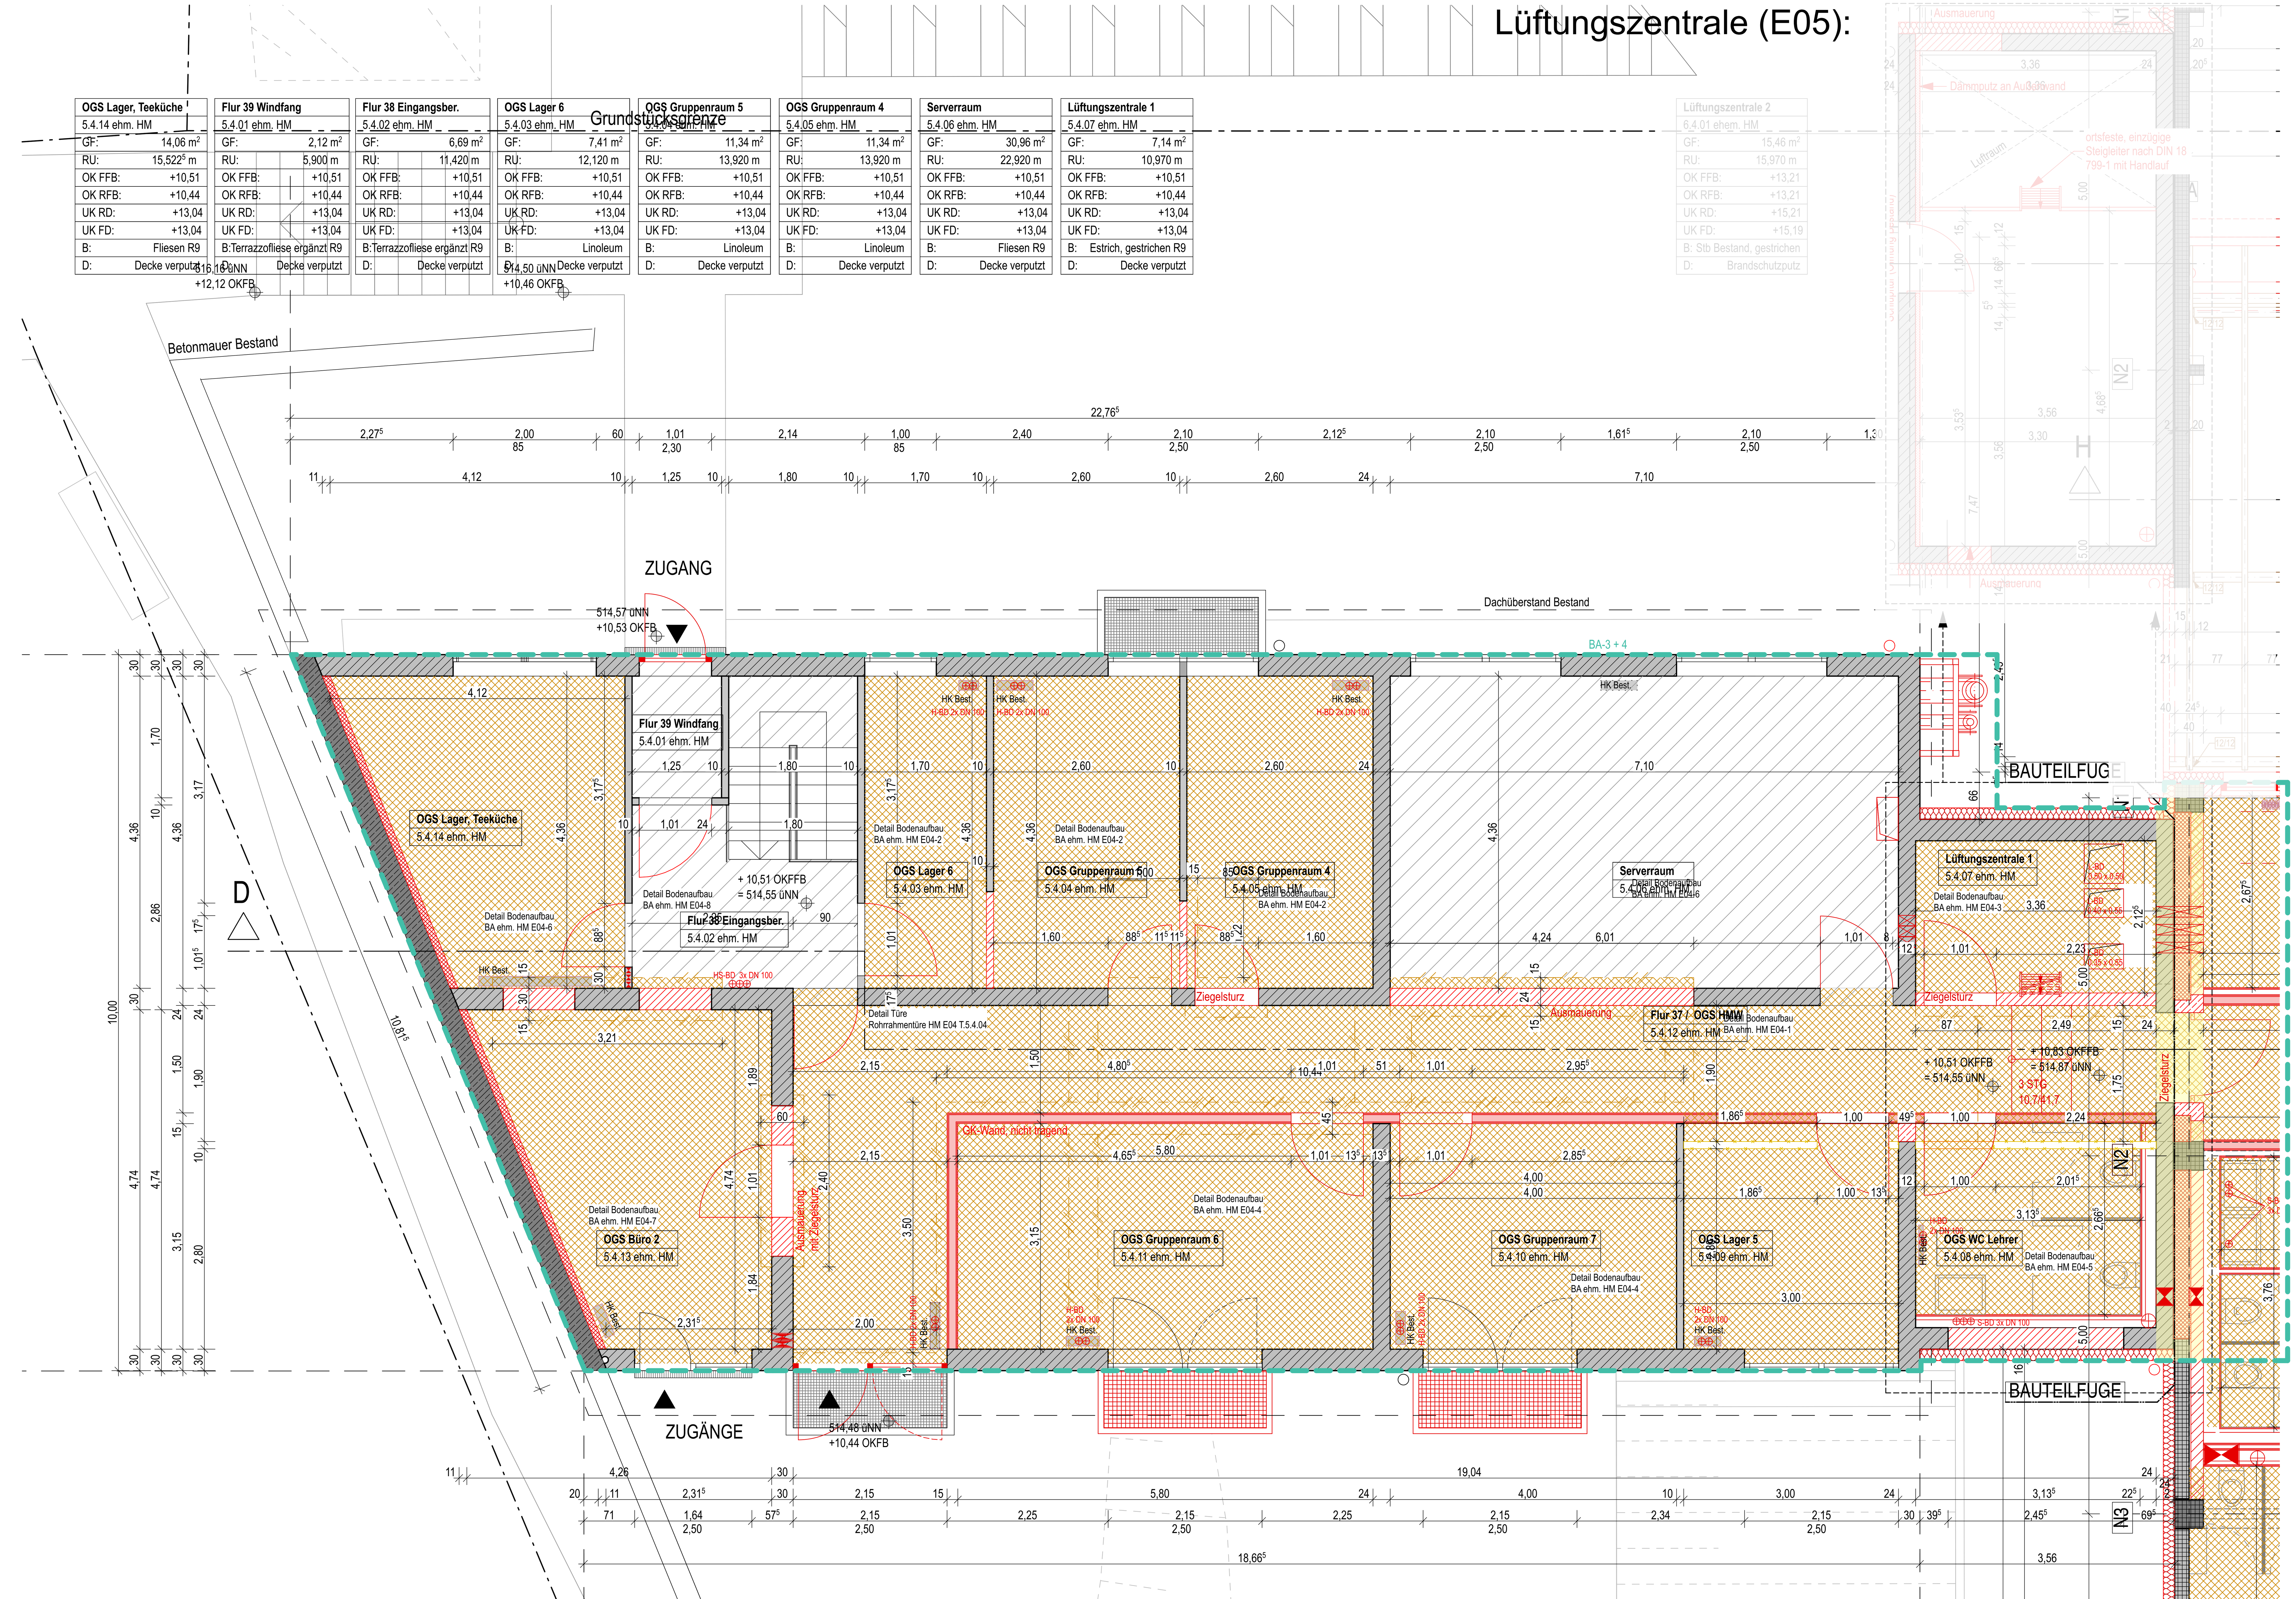

OGS Büro 2	
5.4.13 ehm. HM	
GF:	15,58 m²
RU:	16,436 m
OK FFB:	+10,51
OK RFB:	+10,44
UK RD:	+13,04
UK FD:	+13,04
B:	Nadelvlies
D:	Decke verputzt

Flur 37 / OGS HMW	
5.4.12 ehm. HM	
GF:	38,30 m²
RU:	48,480 m
OK FFB:	+10,51
OK RFB:	+10,44
UK RD:	+13,04
UK FD:	+13,04
B:	Terrazzofliese ergänzt R9
D:	Decke verputzt

OGS Gruppenraum 6	
5.4.11 ehm. HM	
GF:	18,27 m²
RU:	17,900 m
OK FFB:	+10,51
OK RFB:	+10,44
UK RD:	+13,04
UK FD:	+13,04
B:	Linoleum
D:	Decke verputzt

OGS Gruppenraum 7	
5.4.10 ehm. HM	
GF:	12,60 m²
RU:	14,300 m
OK FFB:	+10,51
OK RFB:	+10,44
UK RD:	+13,04
UK FD:	+13,04
B:	Linoleum
D:	Decke verputzt

OGS Lager 5	
5.4.09 ehm. HM	
GF:	9,45 m²
RU:	12,300 m
OK FFB:	+10,51
OK RFB:	+10,44
UK RD:	+13,04
UK FD:	+13,04
B:	Linoleum
D:	Decke verputzt

OGS WC Lehrer	
5.4.08 ehm. HM	
GF:	8,35 m²
RU:	11,600 m
OK FFB:	+10,51
OK RFB:	+10,44
UK RD:	+13,04
UK FD:	+13,04
B:	Fliesen R10
D:	Decke verputzt

WICHTIGE HINWEISE:

- Grundlage der Planung sind die Bestandspläne der Statik aus dem Jahr 1965. Es liegt kein verformungsgerechtes Aufmaß vor.
- Sämtliche Maße sind vor Ort zu überprüfen, Unstimmigkeiten sind unverzüglich mitzuteilen
- Bemaßung an Tür-, Durchbruch-, Sturz- und Brüstungshöhen ab OK FFB
- Bemaßung von Raumhöhen und UK AHD ab OK FFB
- Die dazugehörigen Fachplanungen Statik und ELT, HLS und BS sind zu beachten, Abweichungen sind zu melden.
- Bei neuen Durchbrüchen/Öffnungen ist in der Regel ein Sturz im Zuge des Abbruchs einzubauen. Die Angaben der Tragwerksplanung sind dabei zu beachten.

Änderungen zum Vorgängerplanstand

Bezugshöhen im Gebäude OK FFB:

Ebene 4 ZT	+10,83m	= 514,86m üNN
Ebene 3 ZT	+ 7,22m	= 511,26m üNN
Ebene 2 ZT	+ 3,59m	= 507,63m üNN
Ebene 1 ZT	+ 0,03m	= 504,07m üNN
Ebene 1 OT	**± 0,00m**	**= 504,04m üNN**

Bodenaufbau/Estrich neu
Bodenaufbau/Estrich Bestand

Kugelgarn neu
Parkett Bestand
Naturstein Bestand
Linoleum neu
Fliesen neu
Naturstein neu
Estrich, gestrichen

Mauerwerk Bestand
Stahlbeton-Fertigteil Bestand, tragend
Stahlbeton-Fertigteil Bestand, nicht tragend
Stahlbeton/Ortbeton Bestand
Konstruktion Bestand allgemein (Material tw. unbekant)
Stahlbeton neu (Bewehrung gem. Bewehrungsplan, Betongüte gem. LV, bzw. Werkplanangaben)
Mauerwerk neu
Holzbau neu
Trockenbau neu mit Brandschutzanforderung (Ständer u. Beplankung gem. LV bzw. Werkplanangaben)
Vorsatzschalen und Trockenbauwände neu ohne Anforderung (Ständer u. Beplankung gem. LV bzw. Werkplanangaben)
Bodenaufbau neu allgemein
Beton unbewehrt, Estrich neu
Dämmung weich (Wärmeleitfähigkeitsgruppe gem. LV bzw. Werkplanangaben)
Dämmung hart, Perimeterdämmung neu (Wärmeleitfähigkeitsgruppe gem. LV bzw. Werkplanangaben)
Abbruch
Naturstein
Gelände/Erdreich - Kies

Wanddurchbruch (WD) — Schlitz (WS bxt) — Detailhinweis: D Detail — OKFFB +0,175 — +0,17
Deckendurchbruch (DD) — Bodendurchbruch (BD) — OKRFB -/+0,00 — -/+0,00

AD	Abgehängte Decke	MW	Mauerwerk
AK	Außenkante	NN	Normal-Null
BPL	Bodenplatte	OK	Oberkante
BR	Brüstung	PF	Pfette
BRH	Brüstungshöhe	PT	Putztür
D	Decke	RS	rauchdichte und selbstschließende Tür
DA	Deckenaussparung	RFB	Rohfußboden
DD	Deckendurchbruch	RD	Rohdecke
DFF	Dachflächenfenster	RH	Raumhöhe
DGL	deckengleich	ROLL	Rolladen
DSP	Deckensprung	RÖ	Revisionsöffnung
E…	Elektro	RR	Regenfallrohr
FBA	Fußbodenaufbau	…RS	Rauchsichere Tür
FBD	Fußbodendurchbruch	S…	Sanitär
FD	Fertigdecke	SP	Sparren
FFB	Fertigfußboden	TB	Trockenbau
FR	Fallrohr	T30/T90	feuerhemmende, feuerbeständige Türe
FM	Fertigmaß	UD	Unterdecke
FU	Fundament	UK	Unterkante
FUA	Fundamentaussparung	UZ(D)	Unterzug(sdurchbruch)
FUD	Fundamentdurchbruch	ÜZ(D)	Überzug(sdurchbruch)
GI	Gitterrost	VDS	Tür: vollwandig, dicht, selbstschließend
GR	Gurtrollenseite	WA	Wandaussparung
H…	Heizung	WD	Wanddurchbruch
L…	Lüftung	WS	Wandschlitz
LH	Lichte Höhe	WSG	Wetterschutzgitter
MPF	Mittelpfette	ZA	Zange

Bauvorhaben	Generalsanierung & Erweiterung der Grund- und Mittelschule Isen Am Bräuanger 1 84424, Isen
Grundstückseigentümer/ Bauherr	Markt Isen Münchner Str. 12, 84424 Isen vertreten durch Herrn Franz Gutsche, Technisches Bauamt Email: gutsche@isen.de, Tel.: 08083 5301-23
Baustellenfreigabe	TT.MM.JJ

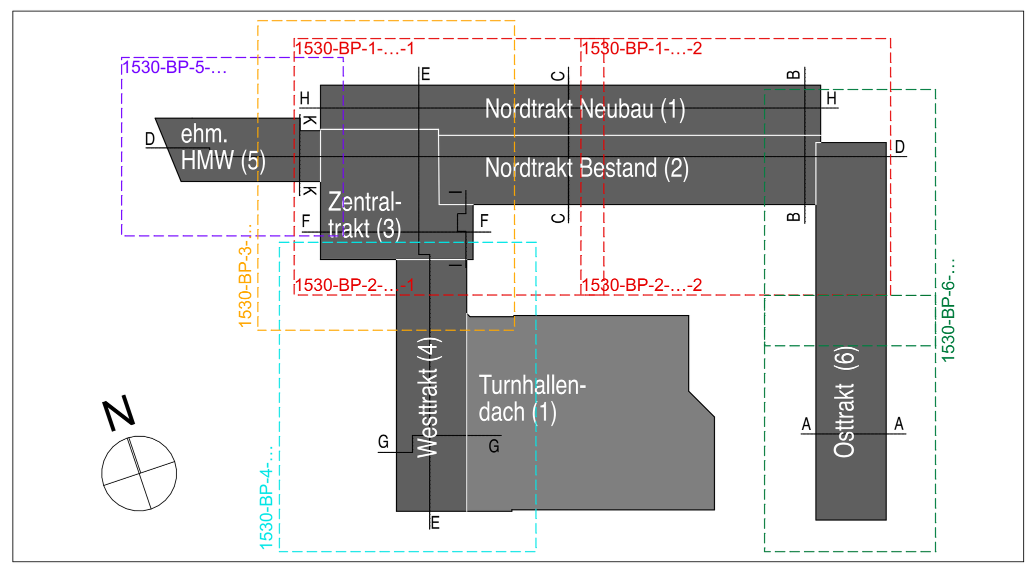

M 1:50

1530-EP-5-04 | 1530 | TP

Ehem. HM E04 und Lüftungsz. Estrichplan BA3 + BA4

Änderungen

A1

1530-W-Werkplanung-231214