


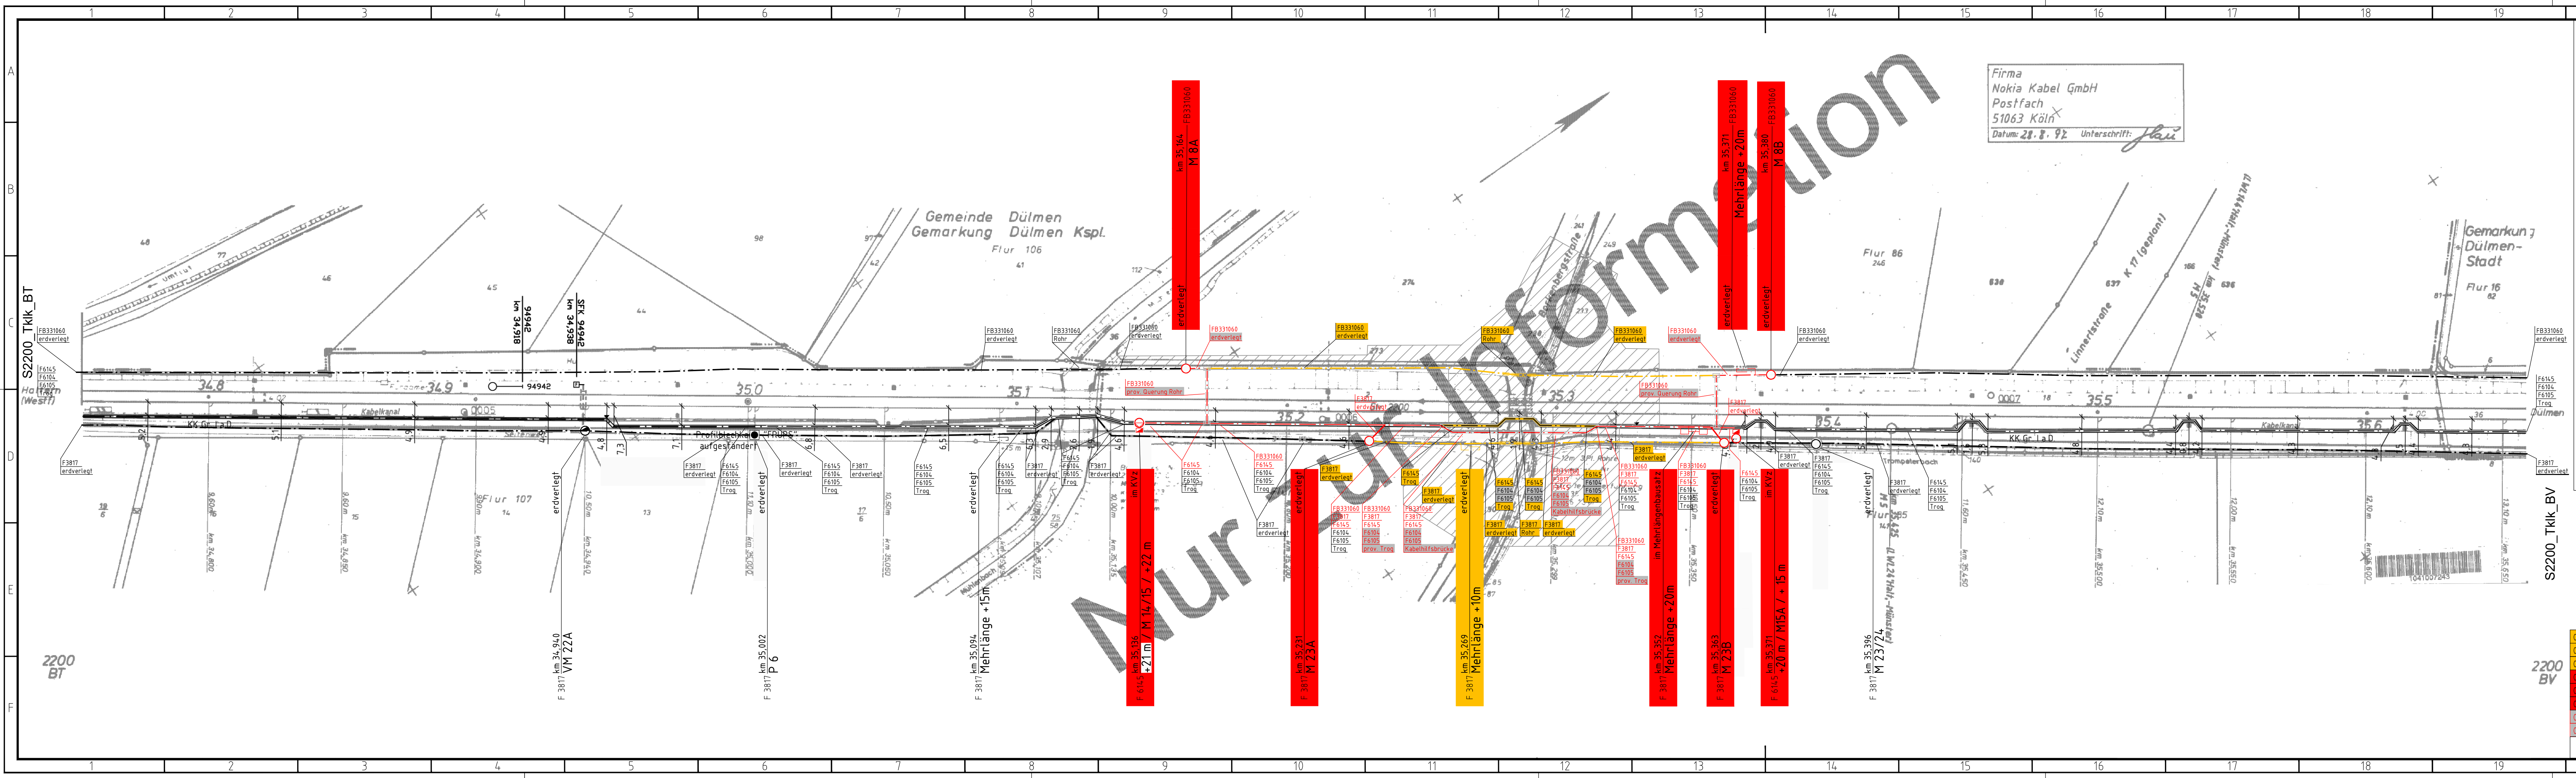

Legende

	Kabel in Erdverlegung		Fernsprechsaule, Fernsprechkasten
	Kabel in Trogverlegung		BFMA Außensprechstelle
	Kabel in Rohrverlegung		Videokamera
	Luftkabel		Lautsprecher
	Schienenfußkabel		Endverschluss
	Muffenbausatz		Überführungsendverschluss
	Mehrlängenbausatz		KVZ / klimatisierter Außenschrank
	Kabelreserve		Funkmast
	Kabelschacht		Schalthaus
	Kabelmarkier		Messschwelle H0A/FB0A
	Muffe		Uhr
	Abzweigmuffe / Verbindungsabzweigmuffe		Fahrgastinformationsanlage (Fahrtrichtungsanzeiger)
	Kondensatormuffe		Fahrausweisautomat
	Pupinspule / Ergänzungsnetzwerk		Fahrausweiswerter
	Fehlermuffe / Regeneratormuffe		
	Glasfasermuffe in FIST-Technik mit vorbereiteten Abzweig / mit Abzweig		

Farblegende:

	Bestand
	Neubau
	Rückbau
	Realisierung im Rahmen anderer Bauvorhaben

Bauzustand
Entwurfsplanung

Streckenplan

Streckenfermeldekabel und Beilaukabel an der Strecke Haltern-Münster

Dik-Nr. siehe Tabelle

08	FB331060	FB10" (10x2x0,8)	Haltern Basa - Dülmen Stw. "DF"	E	X	DB InfraGO
07	F 6145	LWL 48" (4x12)	Recklinghausen - Dülmen	E	X	DB InfraGO
06	F 3817	F 50" (2kx/20/28)	Haltern - Münster	E	X	DB InfraGO
05	FB331060	FB10" (10x2x0,8)	Haltern Basa - Dülmen Stw. "DF"	E	X	DB InfraGO
04	F 6145	LWL 48" (4x12)	Recklinghausen - Dülmen	E	X	DB InfraGO
03	F 3817	F 50" (2kx/20/28)	Haltern - Münster	E	X	DB InfraGO
02	F 6105	LWL 24" (4x6)	Essen - Haltern - Münster	B	X	Vodafone
01	F 6104	LWL 144" (12x12)	Essen - Haltern - Münster	B	X	Vodafone

02 Bf m TK-Kabel EU Hausdülm km 035,286		Ttkk	DB Intern
01 Bestandserstellung		{xx57xxxxxx}	
E		297x1350	
E		AutoCAD-Zeichnung	
E		Ersatz für:	
E		Ersatz durch:	
E		DB InfraGO	
E		DB InfraGO AG Anlagen- und Instandhaltungsmanagement Netz Duisburg	
E		Hansastr. 15, 47058 Duisburg	
E		DB-Plannummer	
E		1:1.000	
E		Lageplan TK	
E		2200 Wanne-Eickel Hbf - Bremen Hbf - Hamburg Hbf km 034,754 - 035,659	
E		S2200_TK_LK_BU_BZ	
E		02	
E		BU	