


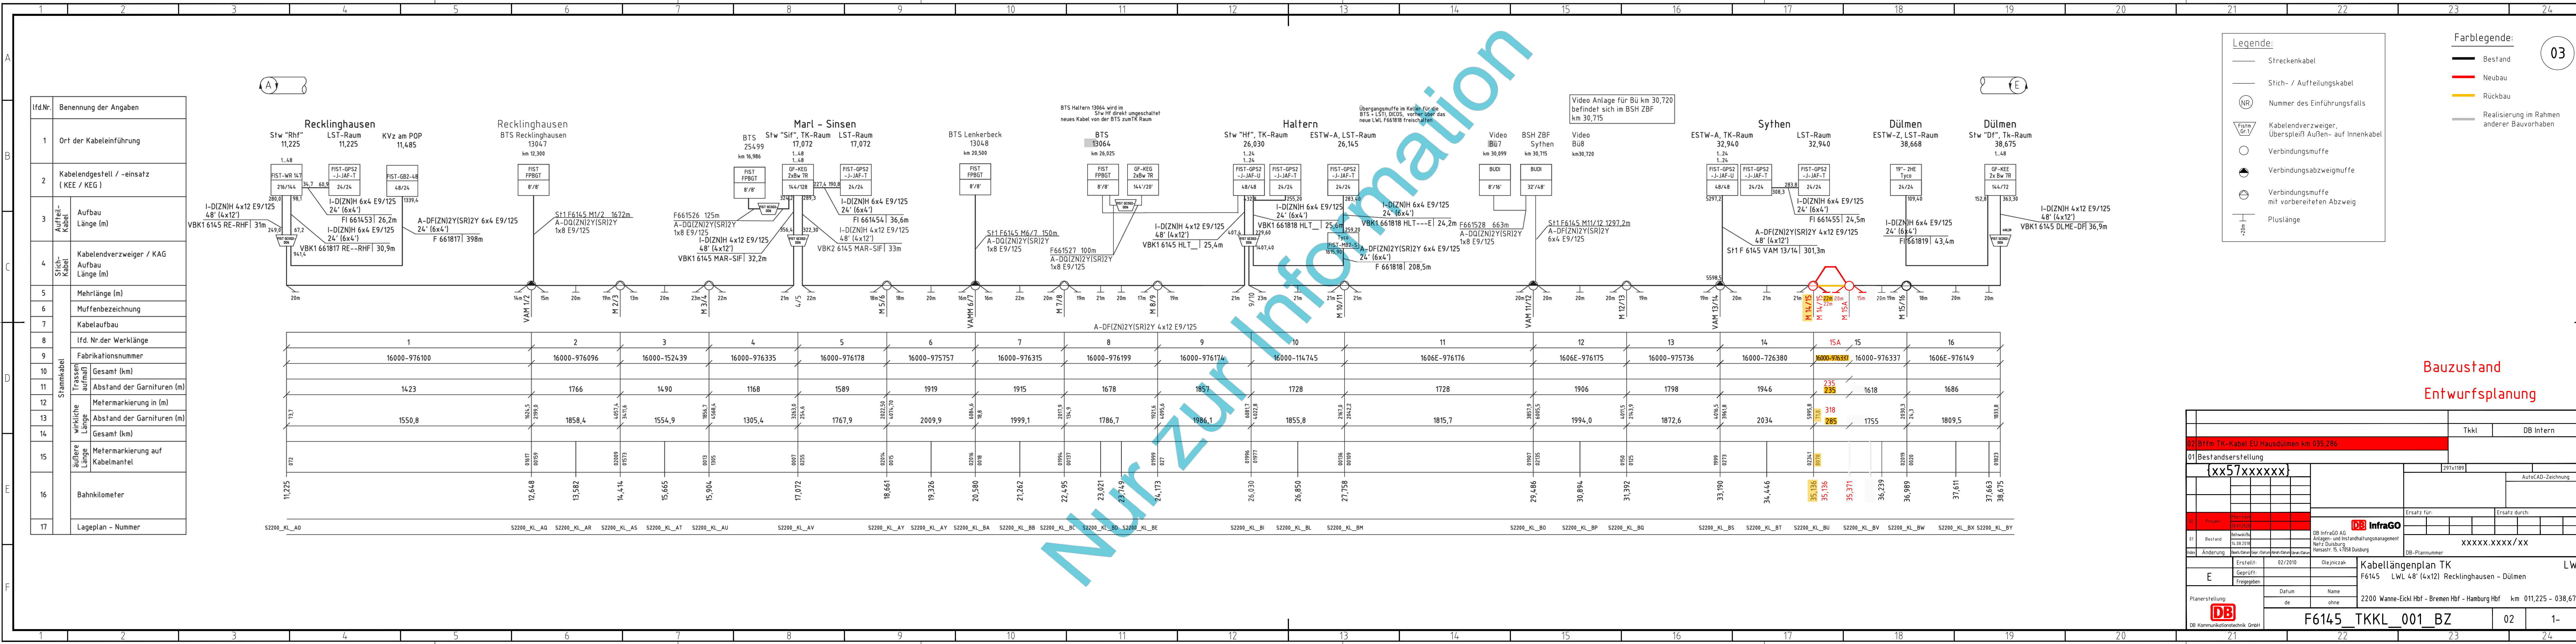

Legende:

- Strecken-kabel
- Stich- / Aufteilkabel
- Nummer des Einführungs-falls
- Kabelendverzweiger, Überspleiß Außen- auf Innenkabel
- Verbindungs-muffe
- Verbindungs-abzweigmuffe
- Verbindungs-muffe mit vorbereiteten Abzweig
- Pluslänge

Farblegende:

- Bestand
- Neubau
- Rückbau
- Realisierung im Rahmen anderer Bauvorhaben

03

lfd.Nr.	Benennung der Angaben
1	Ort der Kabeleinführung
2	Kabelendgestell / -einsatz (KEE / KEG)
3	Aufteil-Kabel Aufbau Länge (m)
4	Stich-Kabel Aufbau Länge (m)
5	Mehrlänge (m)
6	Muffenbezeichnung
7	Kabelaufbau
8	lfd. Nr.der Werklänge
9	Fabrikationsnummer
10	Gesamt (km)
11	Abstand der Garnituren (m)
12	Metere-markierung in (m)
13	Abstand der Garnituren (m)
14	Gesamt (km)
15	Metere-markierung auf Kabelmantel
16	Bahnkilometer
17	Lageplan - Nummer

1	16000-976100
2	16000-976096
3	16000-152439
4	16000-976335
5	16000-976178
6	16000-975757
7	16000-976315
8	16000-976199
9	16000-976174
10	16000-114745
11	1606E-976176
12	1606E-976175
13	16000-975736
14	16000-726380
15	16000-976337
16	1606E-976149

1	1423
2	1766
3	1490
4	1168
5	1589
6	1919
7	1915
8	1678
9	1857
10	1728
11	1728
12	1906
13	1798
14	1946
15	1618
16	1686

1	1550,8
2	1858,4
3	1554,9
4	1305,4
5	1767,9
6	2009,9
7	1999,1
8	1786,7
9	1986,1
10	1855,8
11	1815,7
12	1994,0
13	1872,6
14	2034
15	1755
16	1809,5

1	11,225
2	12,648
3	13,582
4	14,414
5	15,665
6	15,904
7	17,072
8	18,661
9	19,326
10	20,580
11	21,262
12	22,495
13	23,021
14	23,749
15	24,173
16	26,030
17	26,850
18	27,758
19	29,486
20	30,894
21	31,392
22	33,190
23	34,446
24	35,136
25	35,136
26	35,371
27	36,239
28	36,989
29	37,611
30	37,663
31	38,675

S2200_KL_A0	S2200_KL_AQ	S2200_KL_AR	S2200_KL_AS	S2200_KL_AT	S2200_KL_AU	S2200_KL_AV	S2200_KL_AY	S2200_KL_AZ	S2200_KL_BA	S2200_KL_BB	S2200_KL_BC	S2200_KL_BD	S2200_KL_BE	S2200_KL_BI	S2200_KL_BL	S2200_KL_BM	S2200_KL_BO	S2200_KL_BP	S2200_KL_BQ	S2200_KL_BS	S2200_KL_BT	S2200_KL_BU	S2200_KL_BV	S2200_KL_BW	S2200_KL_BX	S2200_KL_BY
-------------	-------------	

Bauzustand
Entwurfsplanung

		Tkkl	DB Intern
02 Bfkm TK-Kabel EU Hausdülmen km 035,286			
01 Bestandserstellung			
{xx57xxxxxx}		291x1189	
		AutoCAD-Zeichnung	
Projekt		Ersatz für:	
01 Bestand		Ersatz durch:	
Änderung		DB-Plannummer	
Erstellt: 02/2010		Olejnizak	
Geprüft:			
Freigegeben:			
Datum		Name	
de		ohne	
DB InfraGO AG		DB InfraGO AG	
Anlagen- und Instandhaltungsmanagement		Anlagen- und Instandhaltungsmanagement	
Netz Duisburg		Netz Duisburg	
Hansastr. 15, 47058 Duisburg		Hansastr. 15, 47058 Duisburg	
Kabel-längenplan TK		LWL	
F6145 LWL 48' (4x12) Recklinghausen - Dülmen			
Planerstellung:		2200 Wanne-Eickel Hbf - Bremen Hbf - Hamburg Hbf km 011,225 - 038,675	
DB Kommunikationstechnik GmbH		F6145 TKKL_001_BZ	
		02	1-