


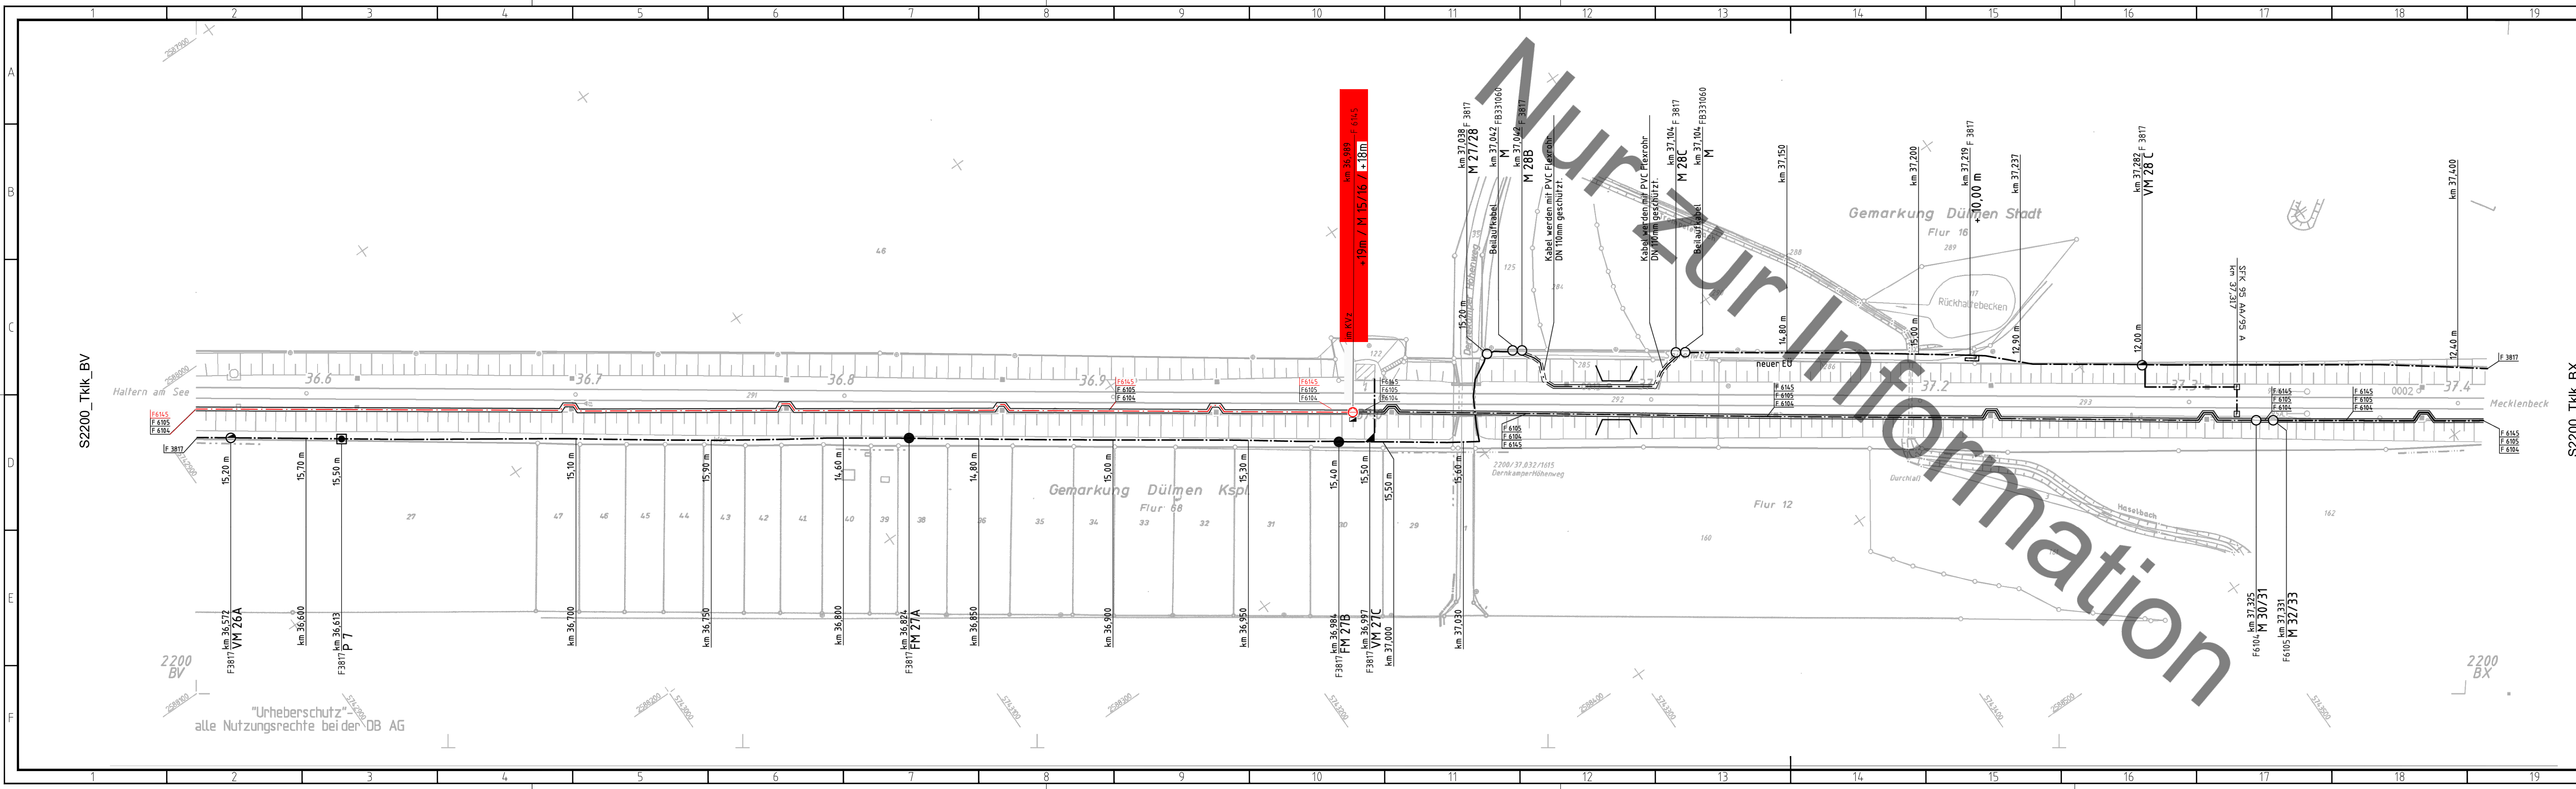

- Legende**
- Kabel in Erdverlegung
 - Kabel in Trogverlegung
 - Kabel in Rohrverlegung
 - Luftkabel
 - Schienenfußkabel
 - Muffenbausatz
 - Mehrlängenbausatz
 - Kabelreserve
 - Kabelschacht
 - Kabelmarkstein
 - Kabelmarker
 - Muffe
 - Abzweigmuffe / Verbindungszweigmuffe
 - Kondensatormuffe
 - Pupinspule / Ergänzungsnetzwerk
 - Fehlermuffe / Regeneratormuffe
 - Glasfasermuffe in FIST-Technik mit vorbereiteten Abzweig / mit Abzweig
 - Fernsprechsaule, Fernsprechkasten
 - BFMA Außensprechstelle
 - Videokamera
 - Lautsprecher
 - Endverschluss
 - Überführungsendverschluss
 - KVz / klimatisierter Außenschrank
 - Funkmast
 - Schaltheis
 - Messschwelle HOA/FBOA
 - Uhr
 - Fahrgastinformationsanlage (Fahrtrichtungsanzeiger)
 - Fahrausweisautomat
 - Fahrausweisentwerter
 - Muffe / Reserve im DuoTrack-Kabel

DB NETZE		Ivi 2200 BW	
Str. 2200 Wanne-Eickel - Hamburg km 36.5 + 61 ... km 37.4 + 11		Blatt 0	
Bearb. 10.00		Name	
Gepr. 08.01		Schnelker	
Worm 07.2015		Feldhausen	
Hafslab 1: 1000		5.0.1.2	
DB-REF. Umstellung		Sel	
Signalstandorte		06c	
Zust.		Änderung	
Datum		Name	
Urspr.		DB-REF	
Blatt		0	
Änderung		0	
Datum		Name	
Urspr.		DB-REF	

05	FB331060	10' (10x2,8)		Haltern Basa - Dülmen Stw. "Df"	B	X	DB InfraGO
04	F 6145	LWL 48' (4x12)		Recklinghausen - Dülmen	E	X	DB InfraGO
03	F 3817	F 50' (2x/20/28)		Haltern - Münster	B	X	DB InfraGO
02	F 6105	LWL 24' (4x6)		Essen - Haltern - Münster	B	X	Vodafone
01	F 6104	LWL 144' (12x12)		Essen - Haltern - Münster	B	X	Vodafone
lfd. Nr.	Kabel-Nr.	Kabeltyp	Bemerkung	Kabelstrecke	Planungs-zustand	Sichtbar-keit	Eigentümer

Farblegende:

- Bestand
- Neubau
- Rückbau
- Realisierung im Rahmen anderer Bauvorhaben

Endzustand

Entwurfsplanung

02 Bf m TK-Kabel EU Hausdülmen km 035,286		Ttkk	DB Intern
01 Bestandsentwurf		{xx57xxxxxx}	
297x1350		AutoCAD-Zeichnung	
Ersatz für:		Ersatz durch:	
DB InfraGO AG		DB InfraGO	
Anlagen- und Instandhaltungsmanagement		xxxxx.xxxx/xx	
Netz Duisburg		DB-Plannummer	
Hansastr. 15, 47058 Duisburg		Lageplan TK	
2200 Wanne-Eickel Hbf - Bremen Hbf - Hamburg Hbf		km 036,561 - 037,411	
Planerstellung:		S2200_TKLK_BW_EZ	
DB Kommunikationstechnik GmbH		02	
BW		07	